




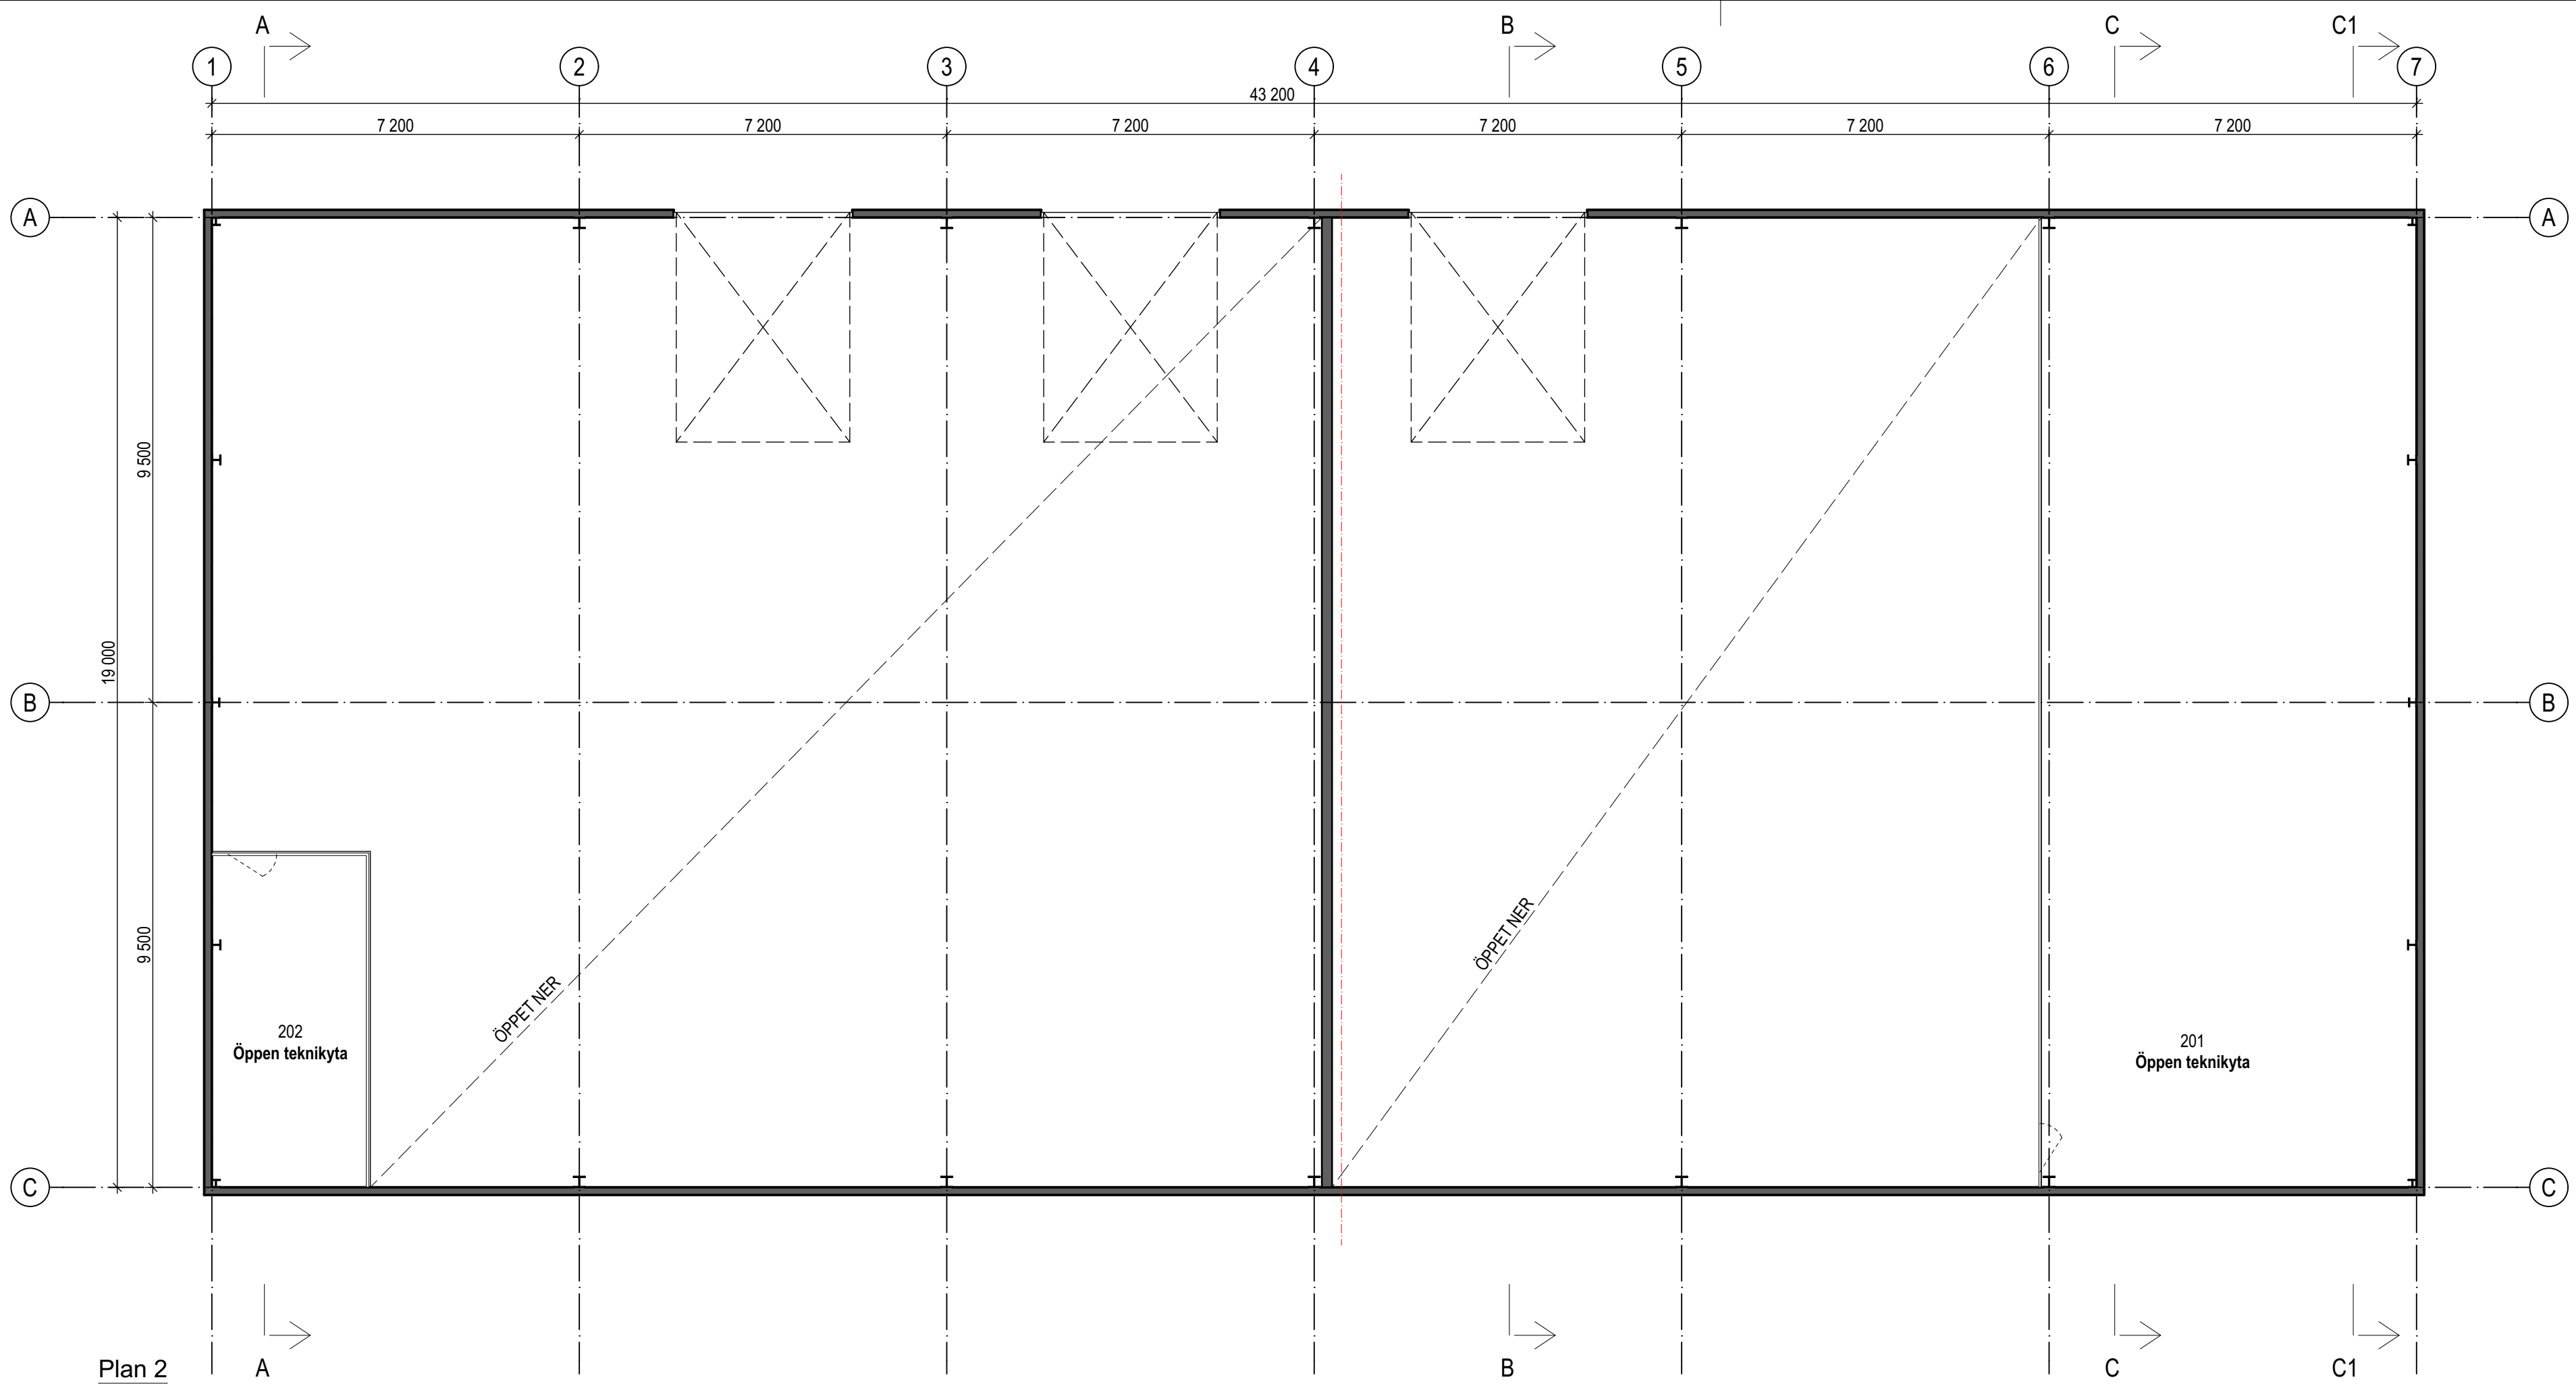

Plan 2
1:100

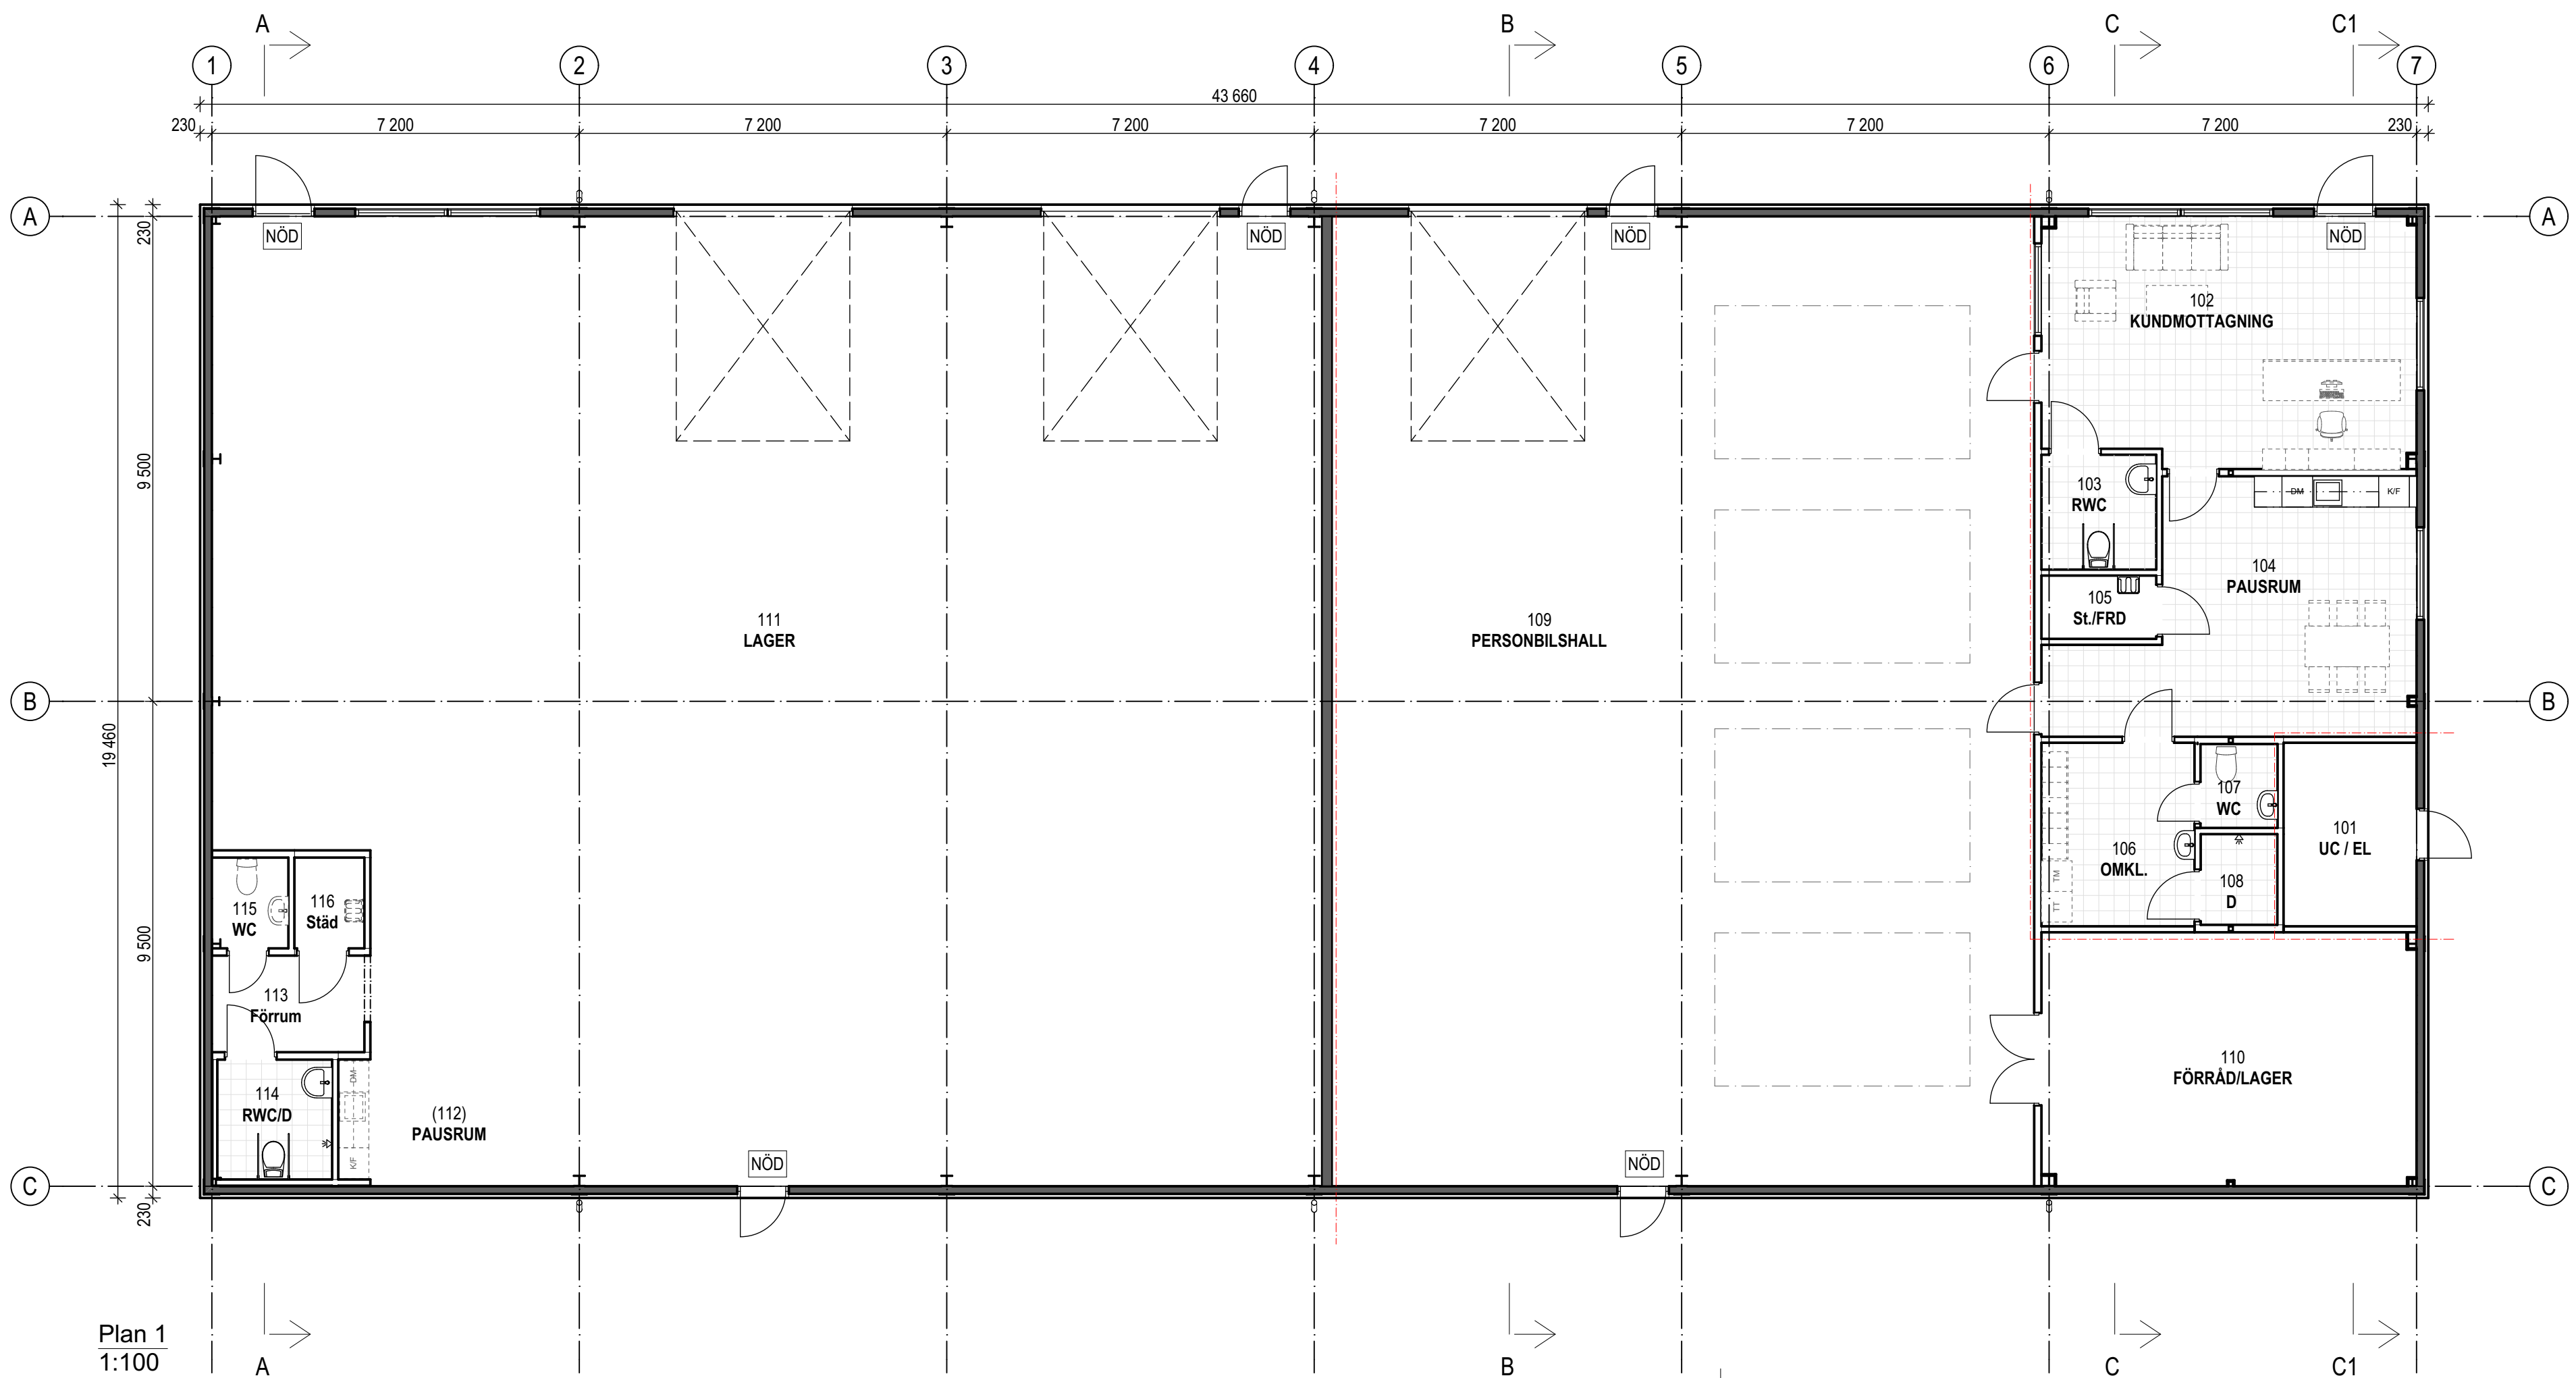

Plan 1
1:100

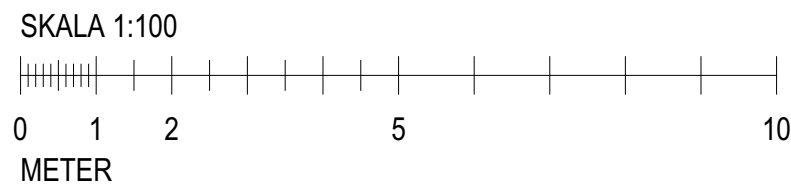

FÖRESKRIFTER
Mått i millimeter där ej annat anges.
Mått till öppningar avser sida. Höjdmått för väggöppningar är 2100mm där ej annat anges.
Alla innerväggar uppdrages till UK bjälklag där ej annat anges.

FÖRKLARINGAR

--- E130

NÖD Nödutrymningsdörr

Ytter- & innervägg av plåtsandwichelement

BET	ANT	ÄNDRING AVSER	DATUM	Sign.
BYGGHANDLING				
HALMSTAD 3:142 HALMSTAD KOMMUN				
① A ⑦ C 1 2				
TAGE & SÖNER				
③	Arkitekterna Krook & Tjäder AB			
K	WSP Sverige AB			
KS	Tage & Söner			
E	Elab			
V	AB Oscar Hansson			
VS	AB Oscar Hansson			
M				
UPPDRAG NR 5023.015		RITAD AV Jonas Carlström		HANDLAGGARE Jonas Carlström
DATUM 2023-10-06		ANSVARIG Jonas Carlström		
NYBYGGNATION AV VERKSAMHETSLOKALER				
Planer - översikt				
SKALA A1 1:100		NUMMER A-40-1-100		BET