



Takhöjd: ca 6,0 meter med lokala
sänkningar till 5,5 m
Port: 4 m höj, 5,5 m bred

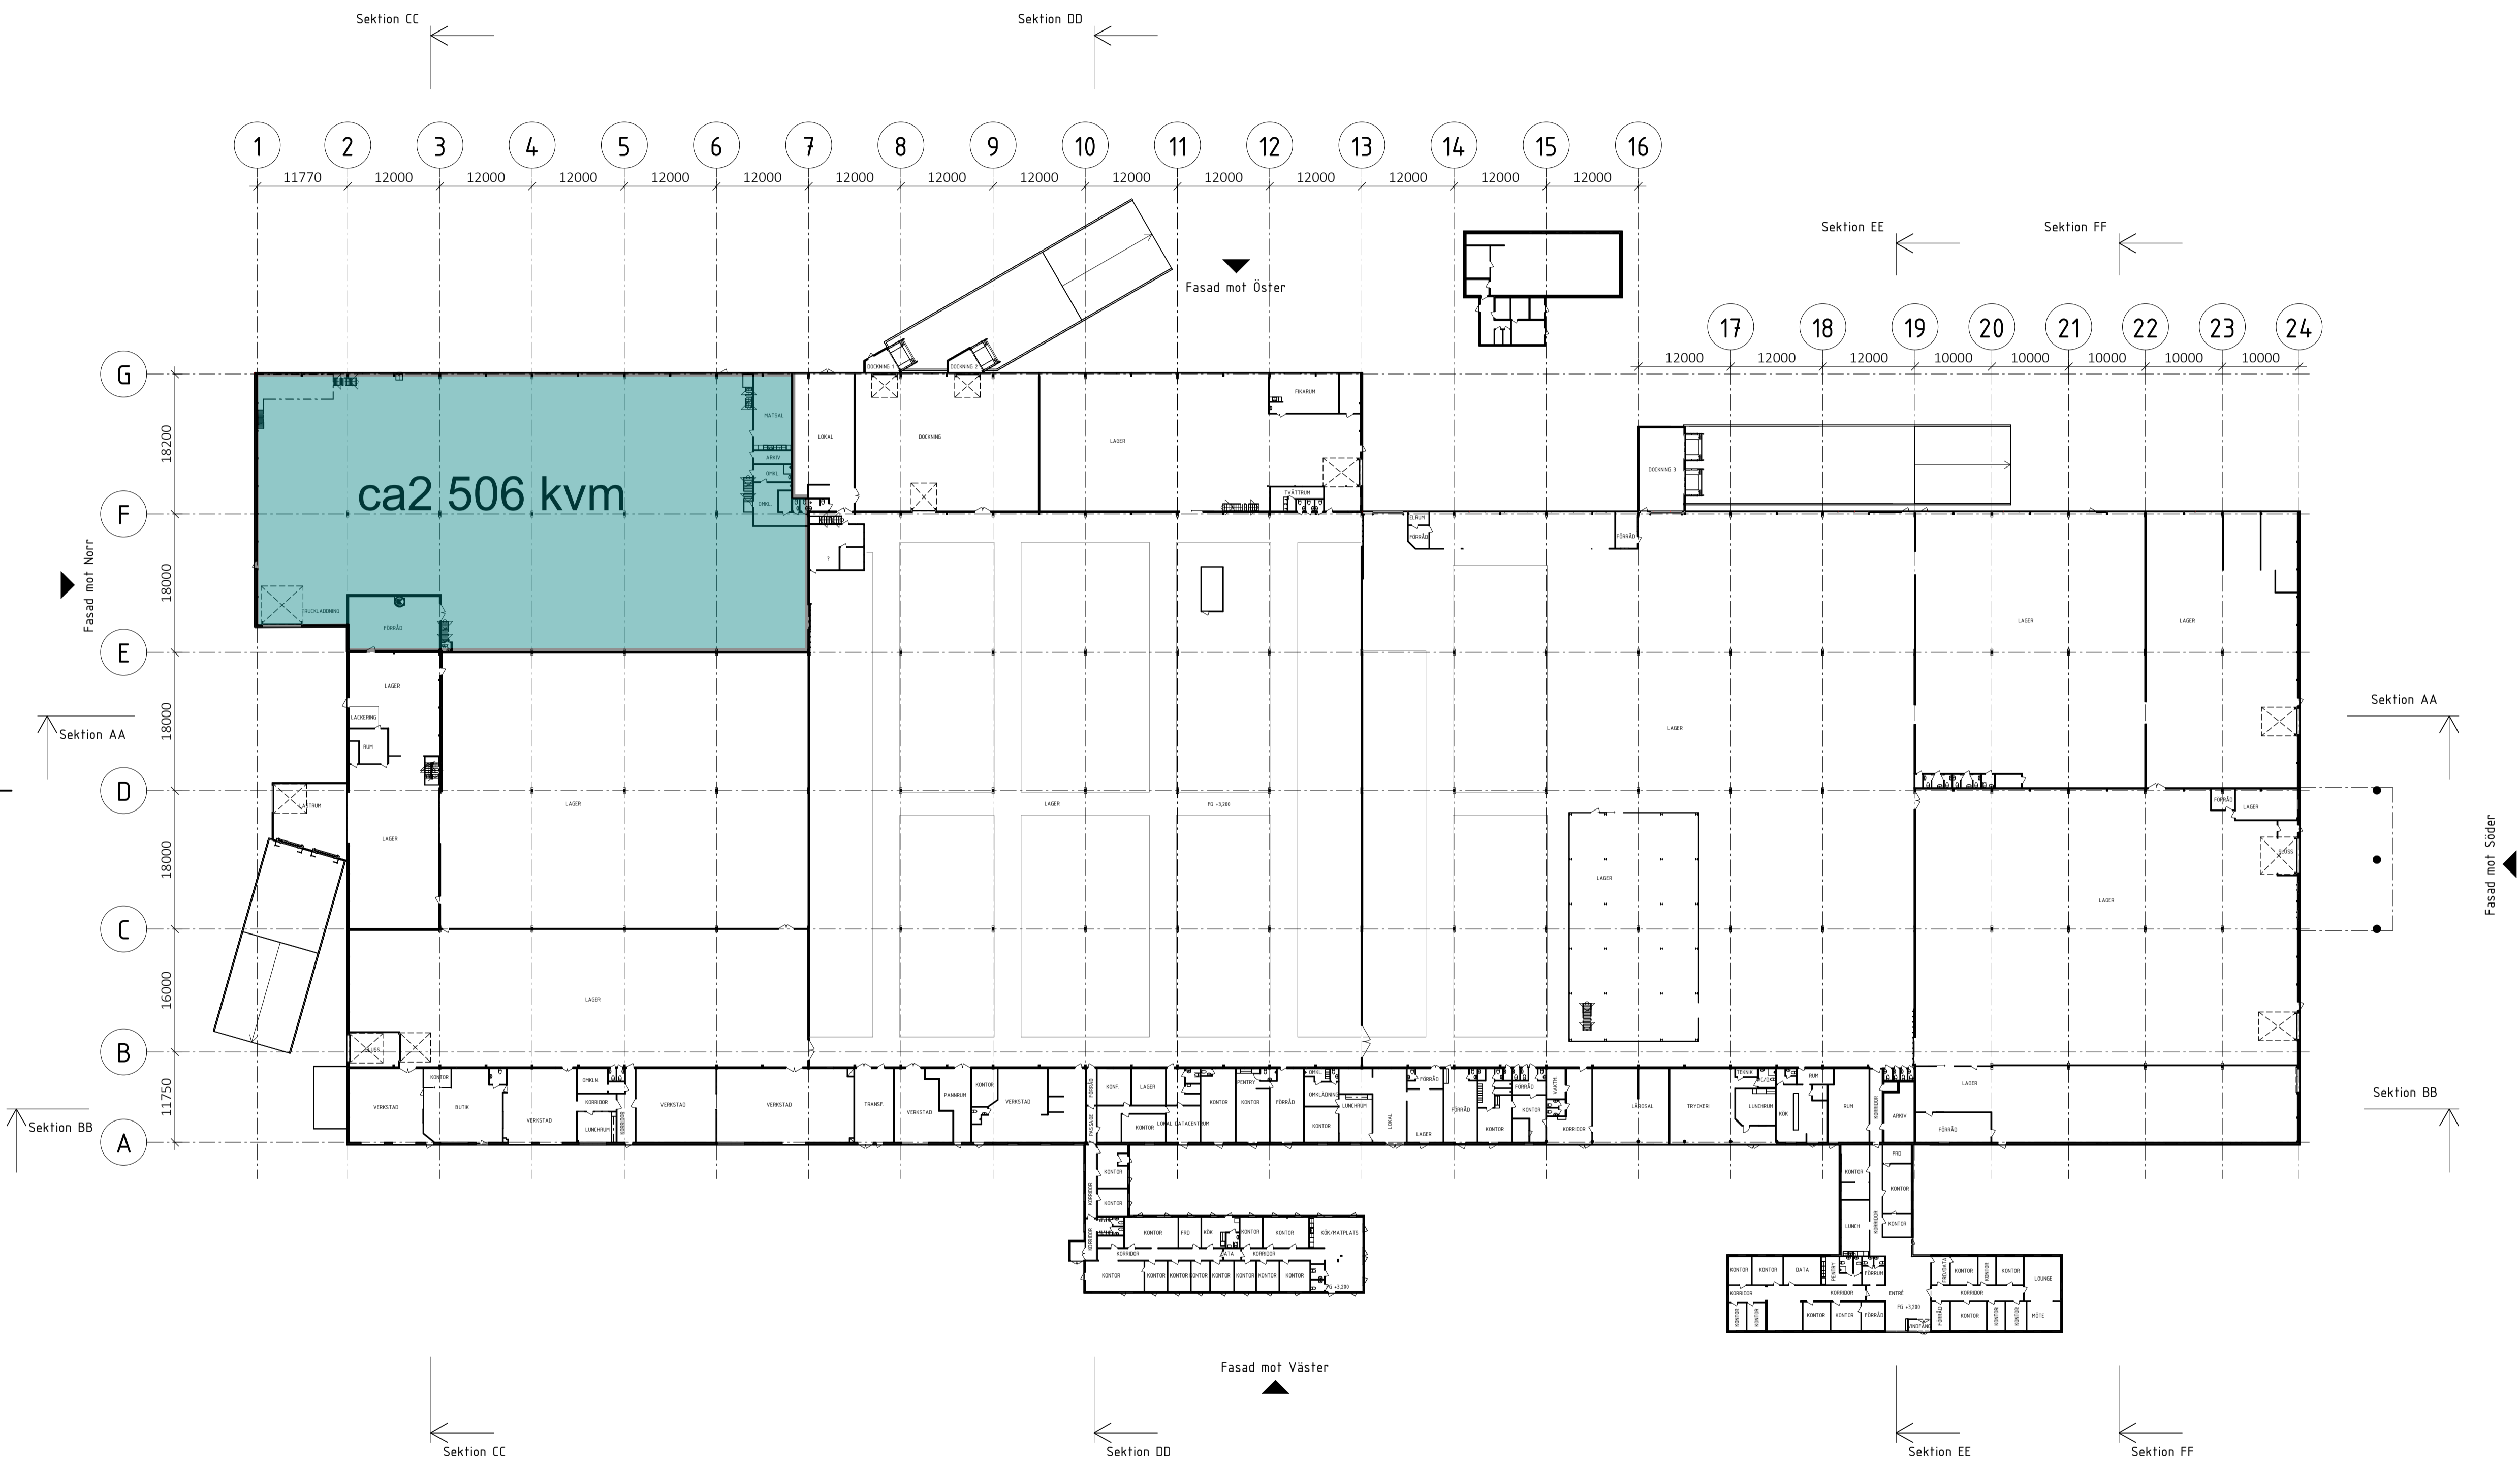

BET ANDRINGEN AVSER DATUM SIGN
INFORMATIONSHANDLING

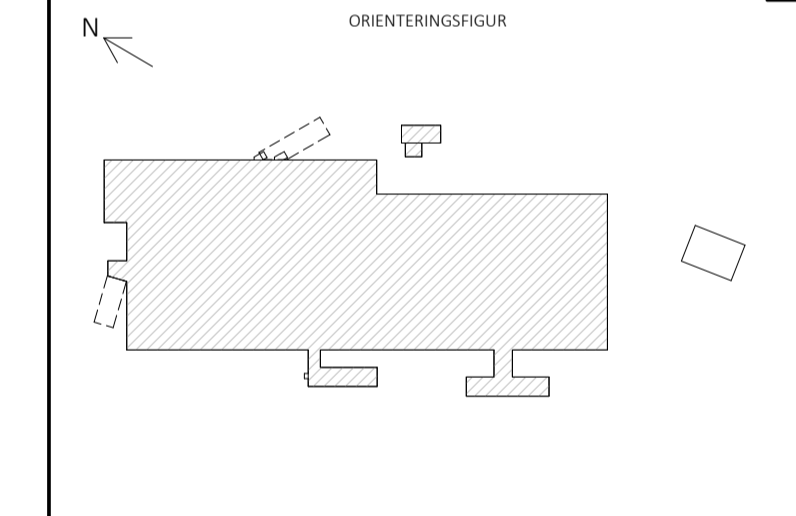

VARLA 6:15
KUNGSBACKA KOMMUN

CATENA

do
ARK
Kungsgatan 4
252 21 Helsingborg
www.doark.se

UPPROG NR	RITAD/KONSTR. AV	HANDLÄGGARE
TO-001	F.S. / E.R.S.	O.R.
DATUM	ANSVARIG	
2023-02-20	Olle Rosén	

OMBYGGNAD
Bottenvåning - Översiktsplan - B. 01 & 02
IH

SKALA	NUMMER	BET
A1 1:500 A3 1:1000	A-40.1-1000	

