


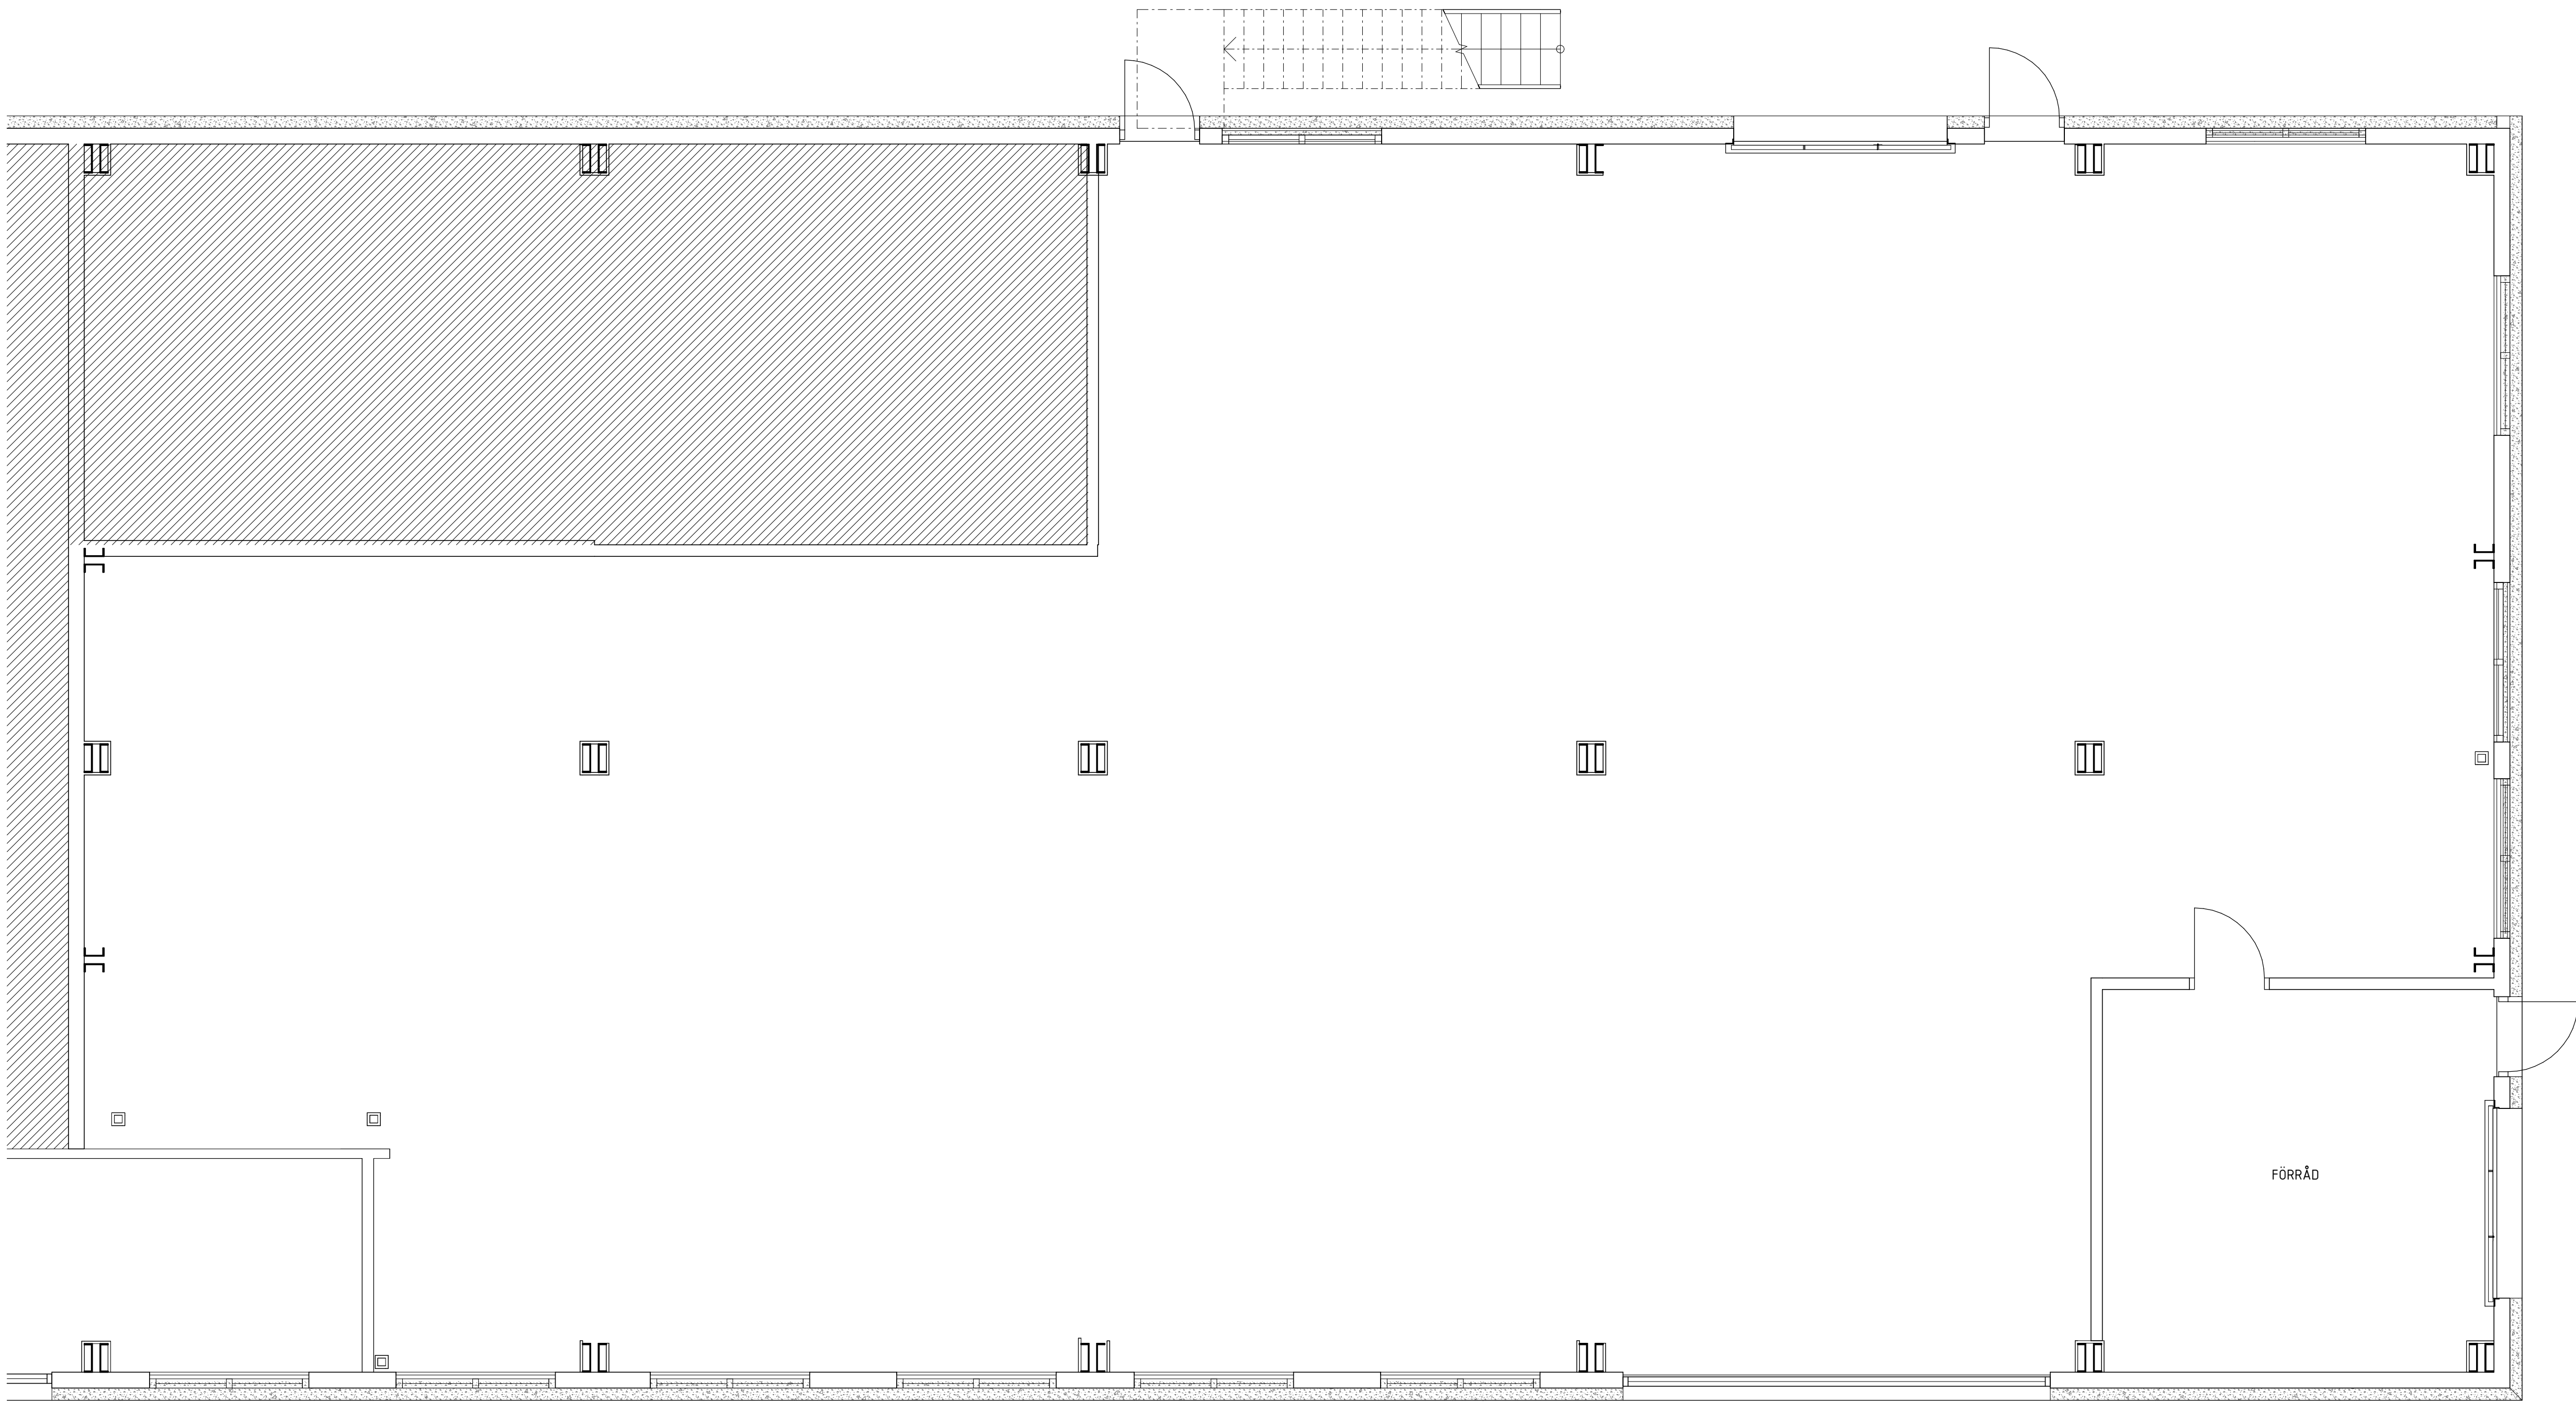

2026.09.10

STATUS		
HANDLING		
FÖRSLAGSHANDLING		
DATUM	GODKÄND AV	ÄNDRINGS PM
BESTÄLLARE		
PROJEKTNAMN		
DYRSTEN 2		
OMRÅDE		
UDDEVALLA KOMMUN		
PROJEKTNUMMER	ADRESS	
-		
DIARIENUMMER	FASTIGHET	
DISCIPLIN	FÖRETAG	
A	KIB i Uddevalla AB	
UPPDRAGSNUMMER	SKAPAD AV	
10587	Marian Simonsson	
TELEFON	KONTAKTPERSON	
070-6409173	Marian Simonsson	
BYGGNADSVÄRK	PLUSKÄLD (R4 2000)	
VÄNINGSPLAN	VÄNINGSDEL	DELOMRÅDE
1	1	
SYSTEM		
40-Sammansatt redovisning		
SPECIFIKATION		
Plan 1		
RITNINGSKATEGORI	SKALA	FORMAT
1-Planritning	1:50	A1
DOKUMENTNUMMER	ÄNDRING	
A-40-1-100		

