


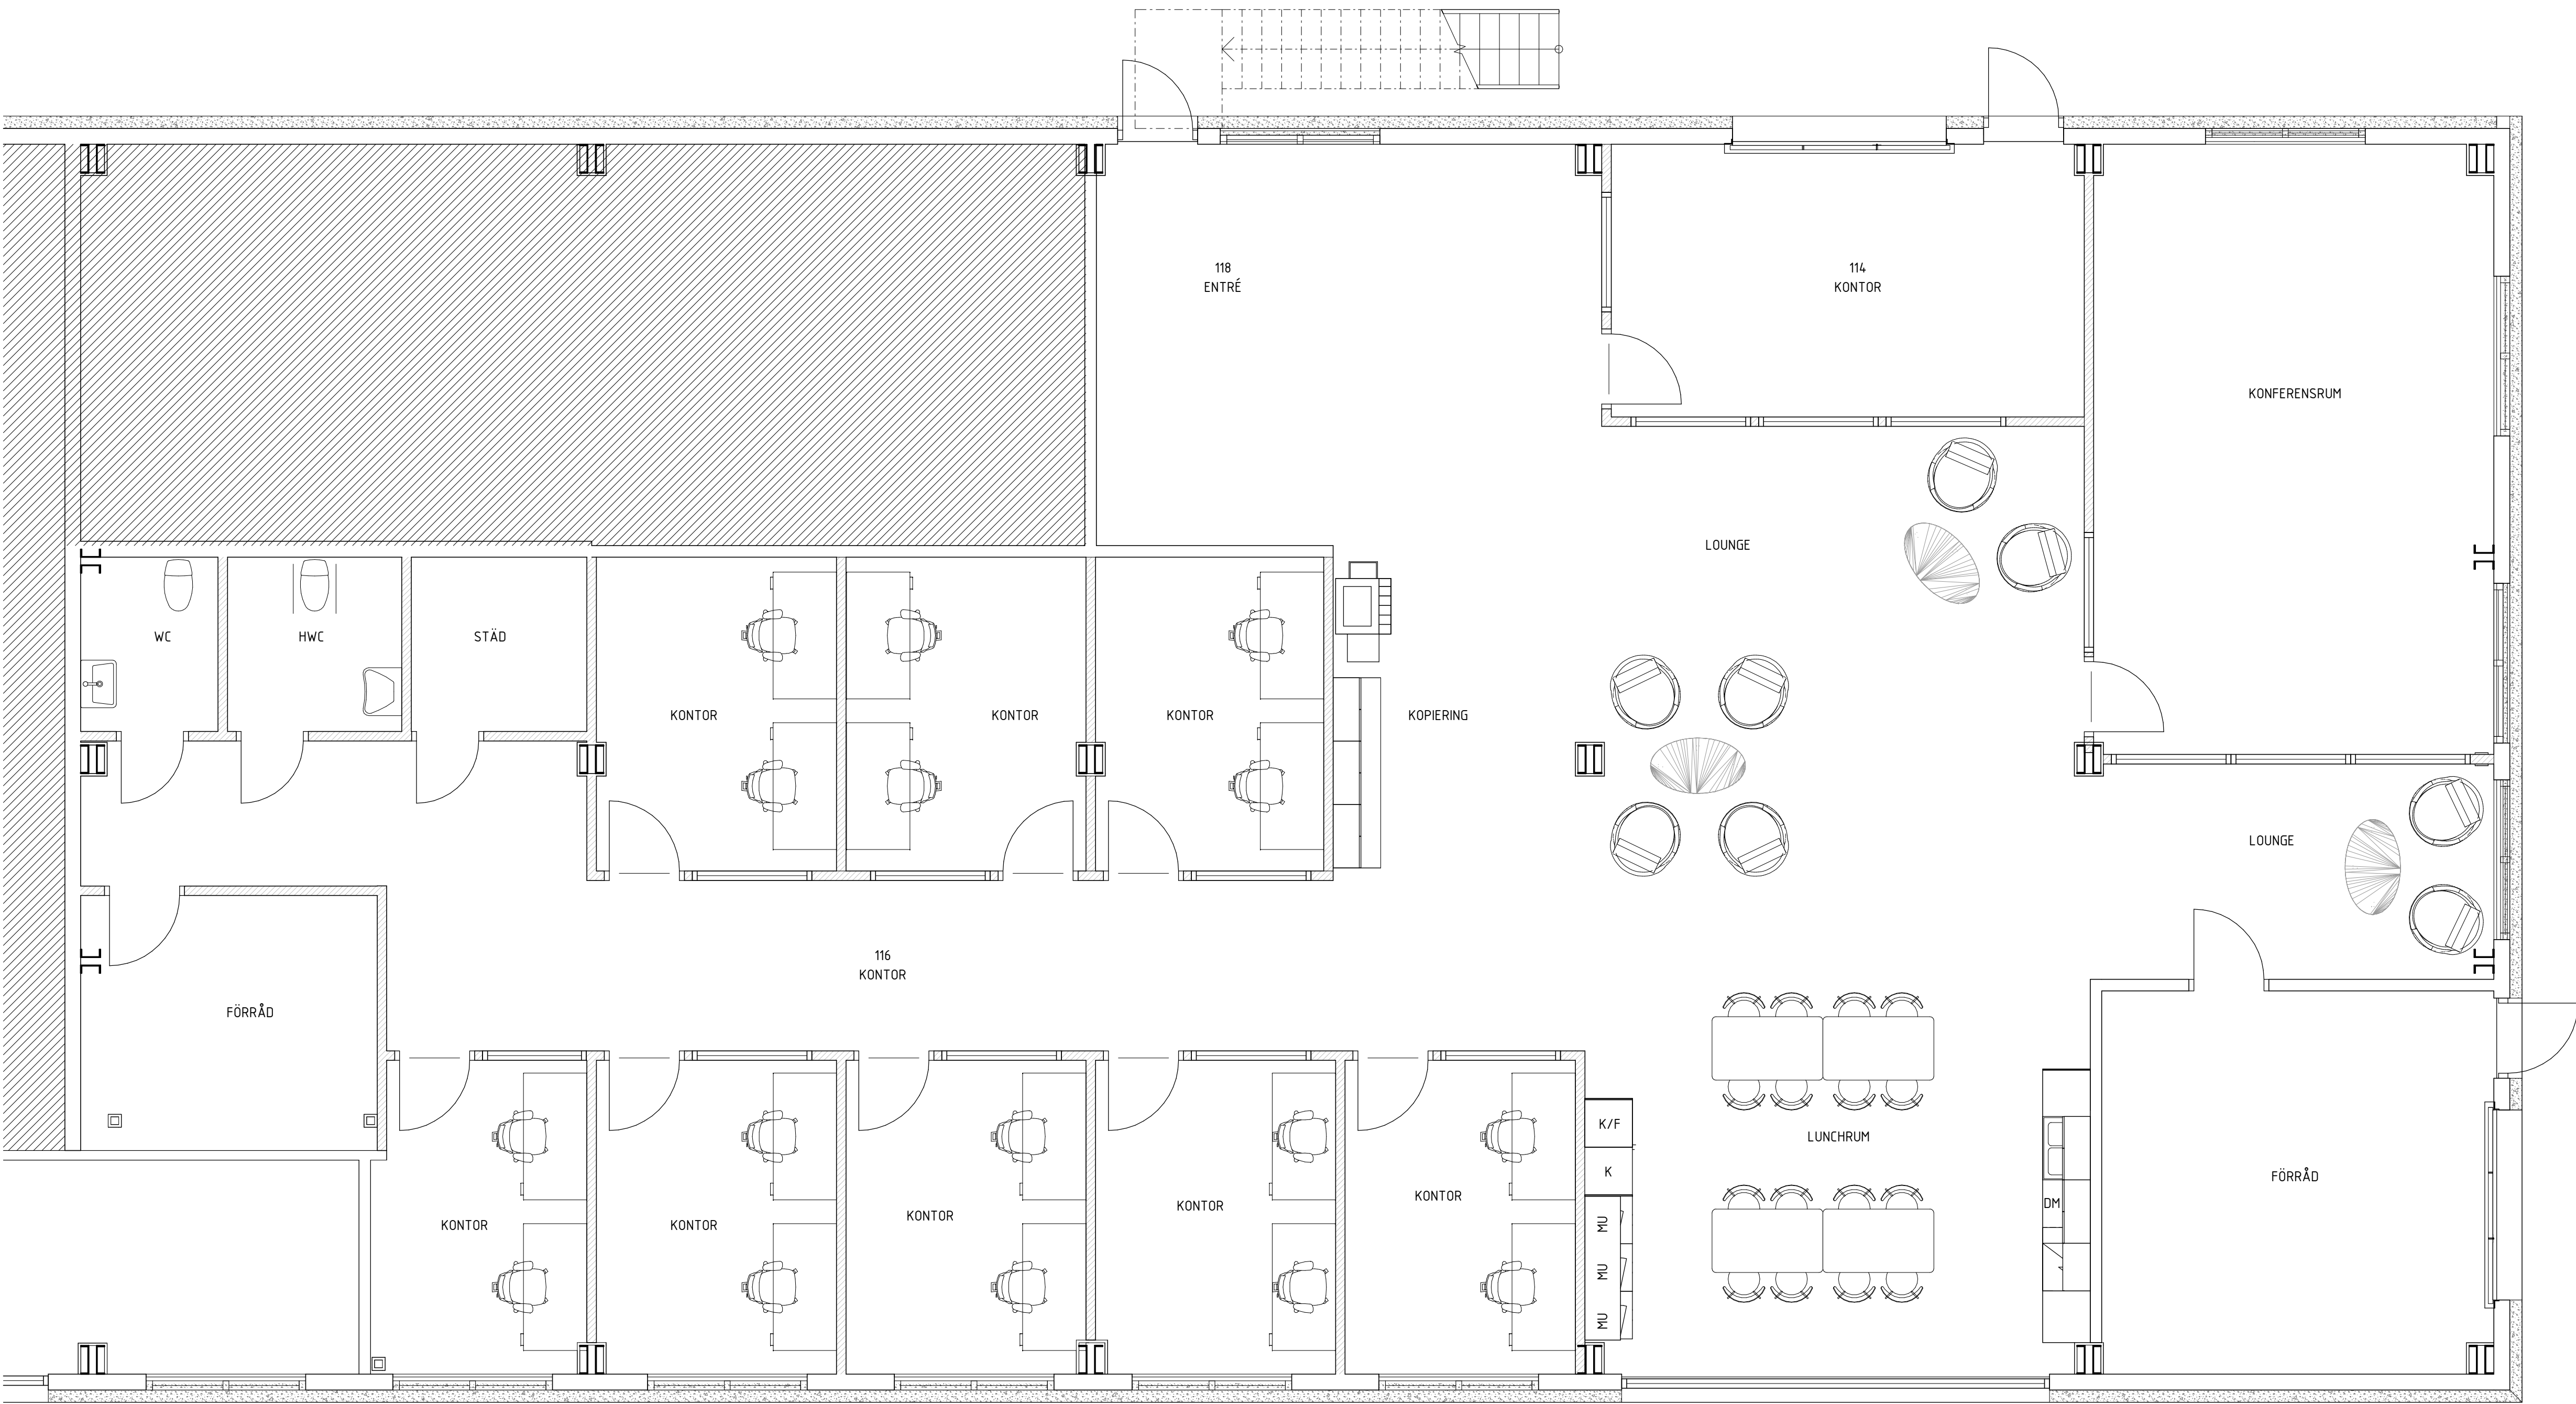

2026.06.29

|                           |                      |             |
|---------------------------|----------------------|-------------|
| STATUS                    |                      |             |
| HANDLING                  |                      |             |
| FÖRSLAGSHANDLING          |                      |             |
| DATUM                     | 2026.06.29           | ÄNDRINGS PM |
| BESTÄLLARE                |                      |             |
| PROJEKTNAMN               |                      |             |
| DYRSTEN 2                 |                      |             |
| OMRÅDE                    |                      |             |
| UDDEVALLA KOMMUN          |                      |             |
| PROJEKTNUMMER             | ADRESS               |             |
| -                         | GODKÄND AV           |             |
| DIARIENUMMER              | FASTIGHET            |             |
| DISCIPLIN                 | FÖRETAG              |             |
| A                         | KIB i Uddevalla AB   |             |
| UPPDRAGSNUMMER            | SKAPAD AV            |             |
| 10587                     | Marian Simonsson     |             |
| TELEFON                   | KONTAKTPERSON        |             |
| 070-6409173               | Marian Simonsson     |             |
| BYGGNADSVÄRK              | PLUSHÅLDT (191 2000) |             |
| VÄNINGSPLAN               | VÄNINGSDEL           | DELOMRÅDE   |
| 1                         | 1                    |             |
| SYSTEM                    |                      |             |
| 40-Sammansatt redovisning |                      |             |
| SPECIFIKATION             |                      |             |
| Plan 1                    |                      |             |
| RITNINGSKATEGORI          | SKALA                | FORMAT      |
| 1-Planritning             | 1:50                 | A1          |
| DOKUMENTNUMMER            | ÄNDRING              |             |
| A-40-1-100                |                      |             |

