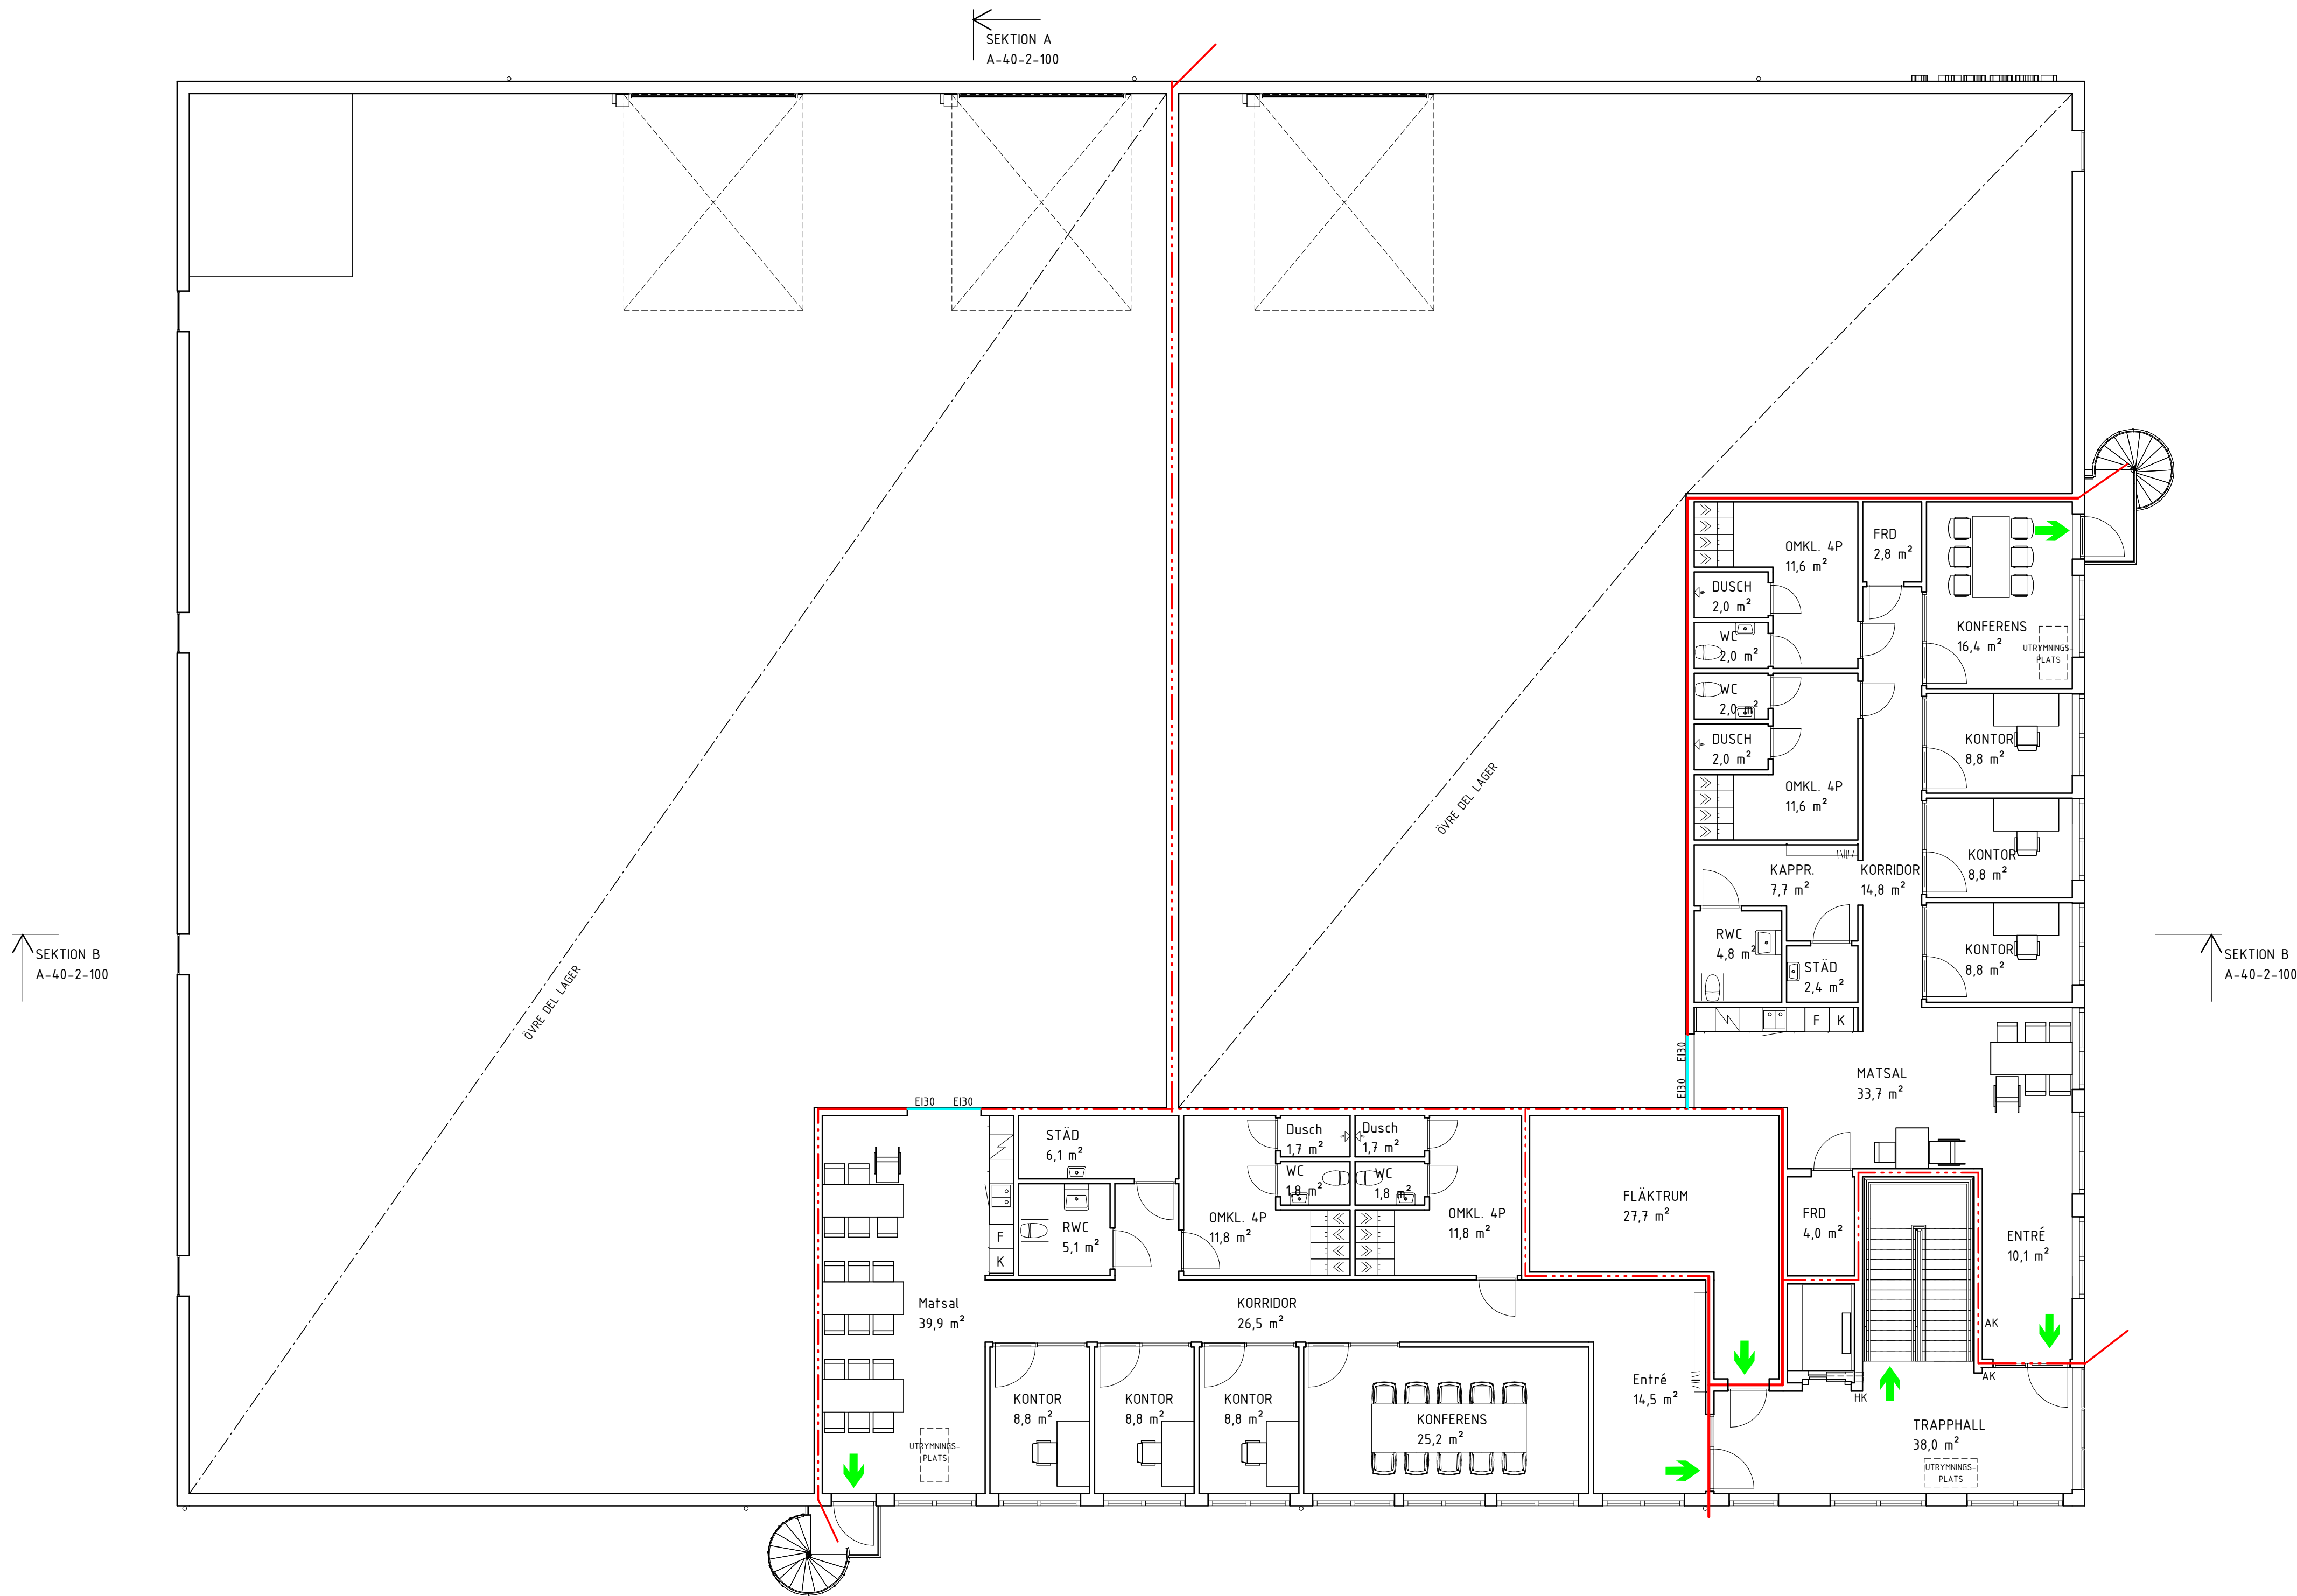


BET	ÄNDRINGEN AVSER		DATUM	SIGN			
			HANDLING				
BYGGLOVSHANDLING							
DATUM	ÄNDRING						
2026-06-29	PROJEKT						
ASSMUNDTORP 2:28							
NYBYGGNAD LOGISTIK							
ANSVARIG PART							
TENGBOM							
Folkungagatan 20 Tel. 010 30 30 600							
MIRIAM ÅROCH	KONTAKTPERSON	MIRIAM ÅROCH	SKAPAD AV				
JERKER KRYANDER	GODKÄND AV						
PLANRITNING		RITNINGSKATEGORI					
PLAN 11	INNERHÅLL	FORMAT	A1				
A-40-1-200		SKALA	1:100				
		NUMMER	BET				