



2026-06-29 13:40:45 N:\Göteborg\Talang\Projektkodning\AB - Assmundtorp 2_2806 Modell och Konsult\A\Revit\A-40-V-100_2.rvt

FÖRKLARINGAR

FÖ Fästögla
HR Hängränna
→ Taklutning

FÖRESKRIFTER

Taksäkerhetsanordning enligt
Branschstandard - Taksäkerhet och BBR.
Taksäkerhetsanordningar ska utformas för löpande
förankring vid all vistelse på taket.

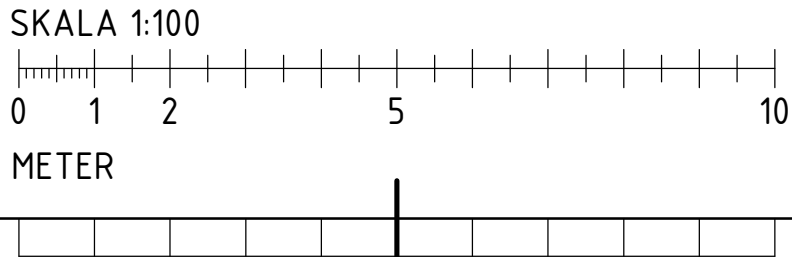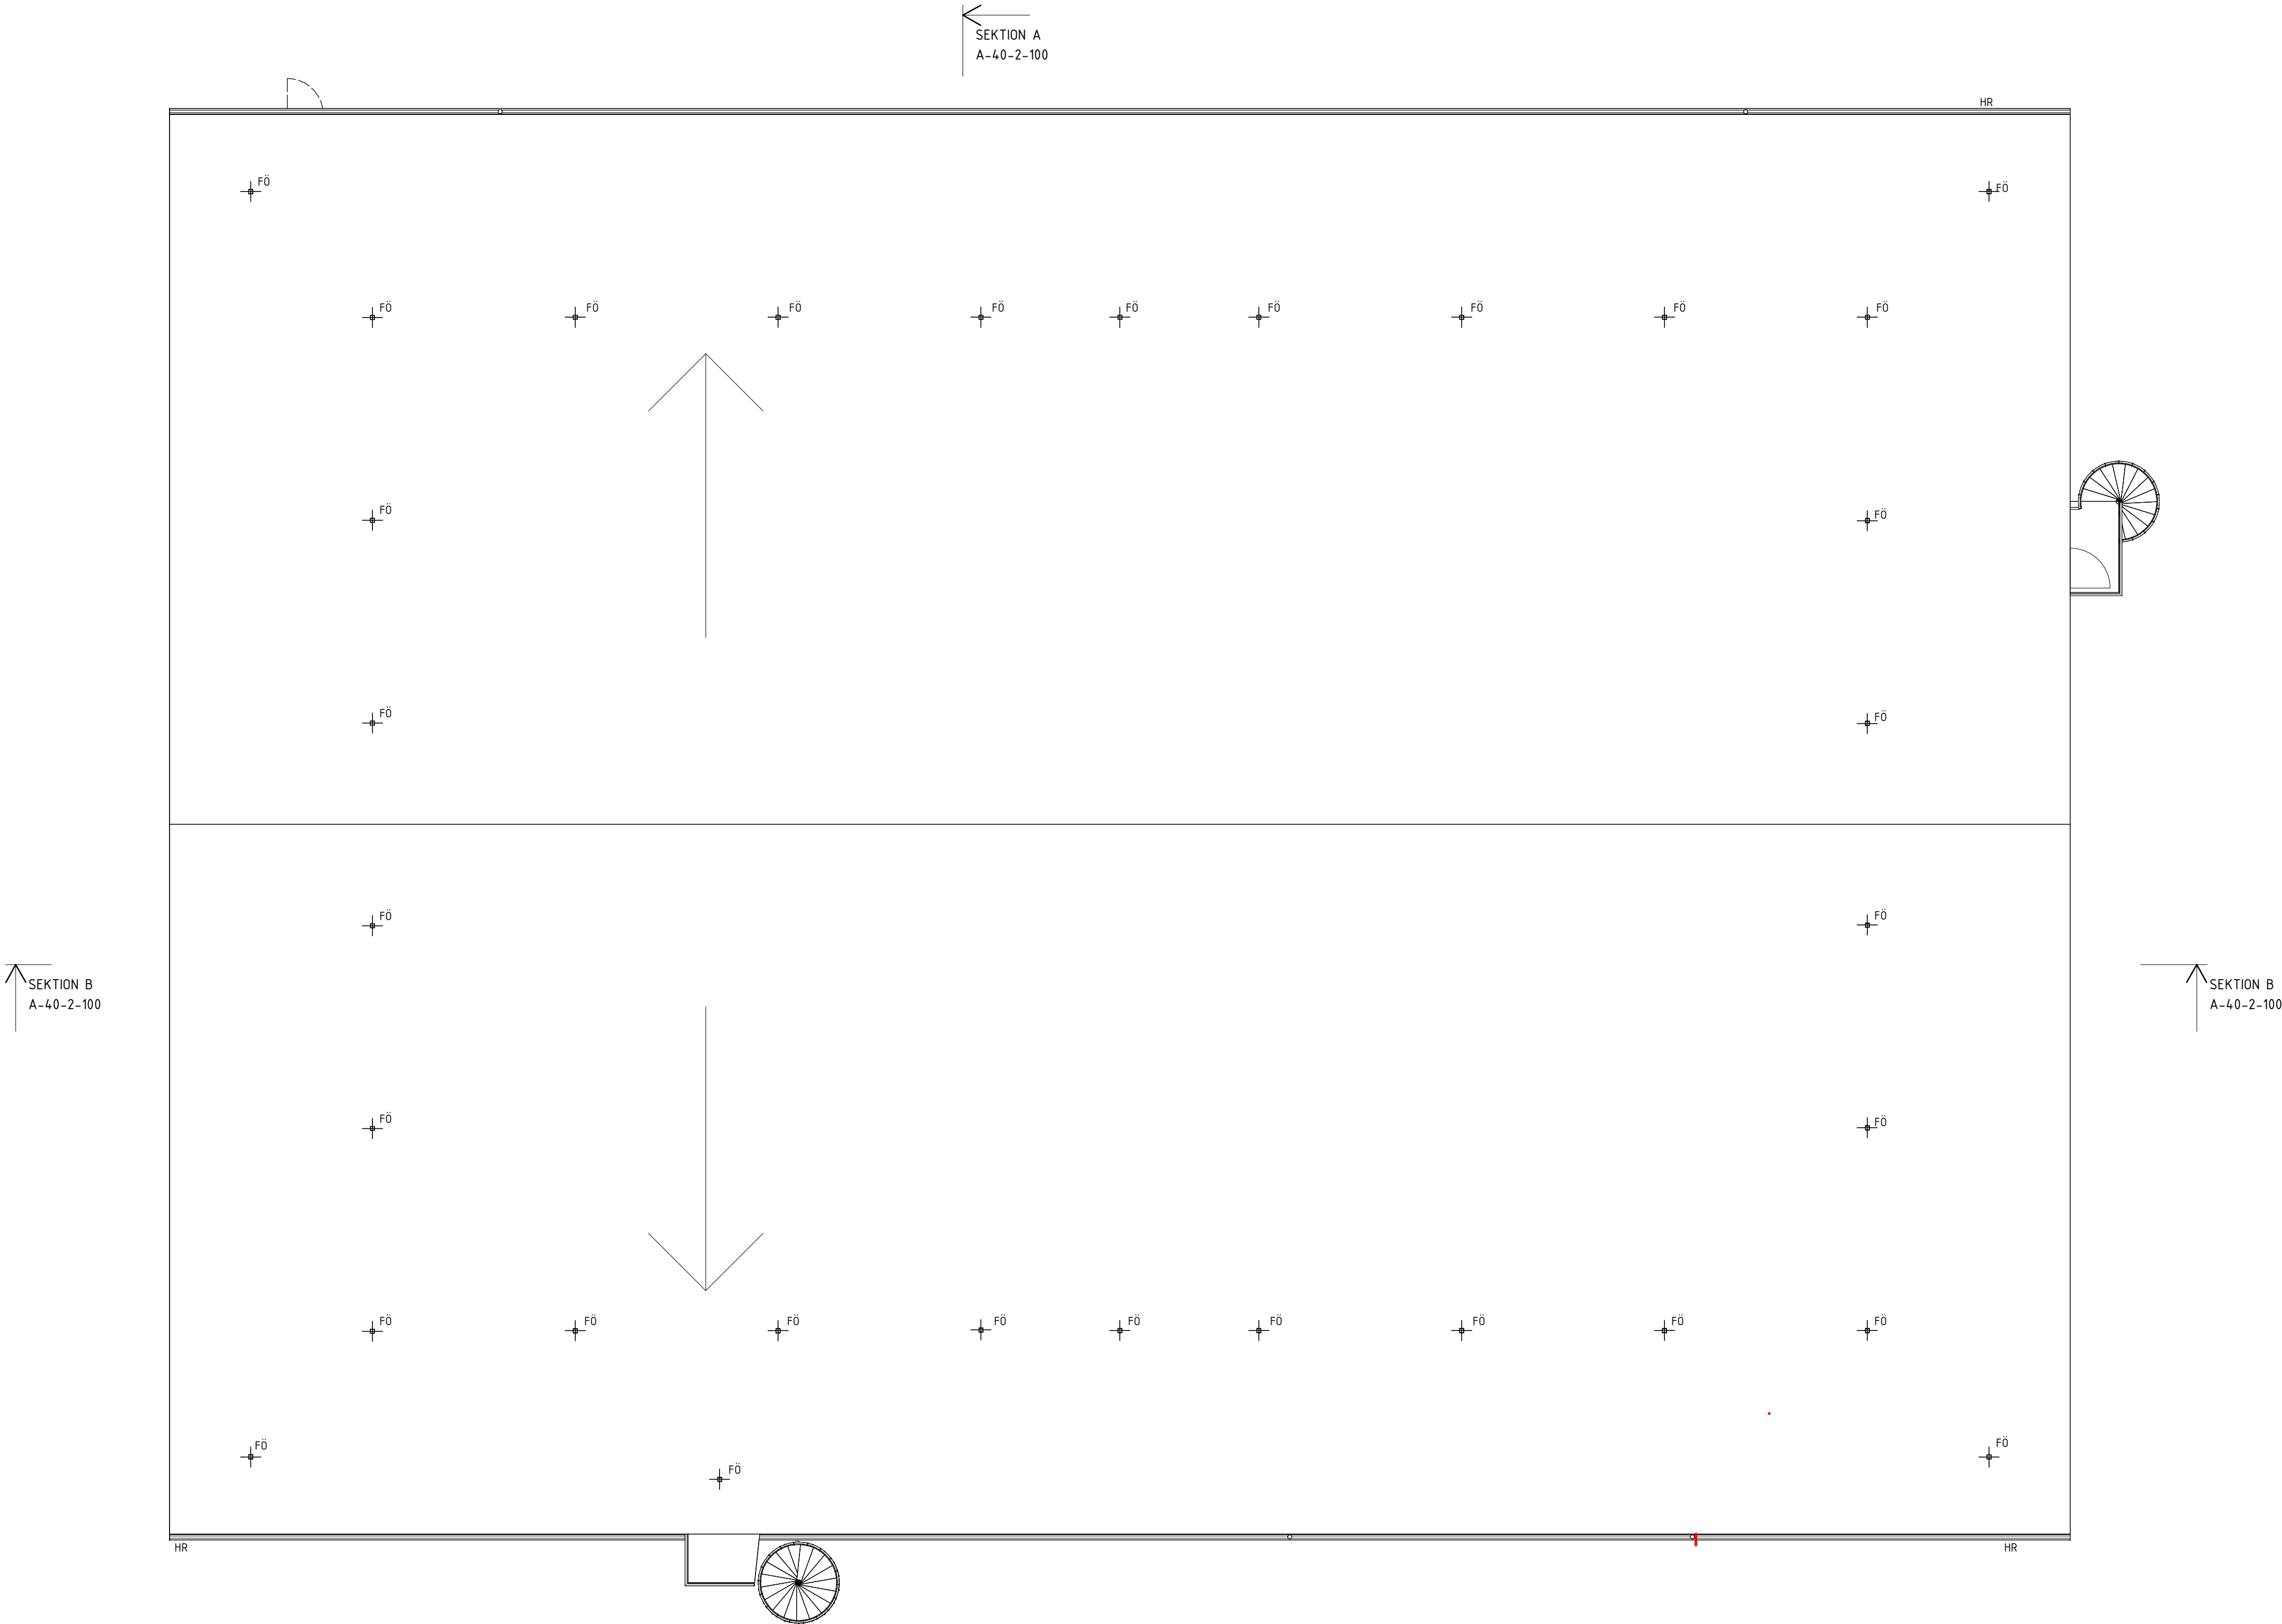

BET	ÄNDRINGEN AVSER		DATUM	SIGN
GRANSKNINGSHANDLING				
DATUM			ÄNDRING	
2026-06-29			PROJEKT	
ASSMUNDTORP 2:28				
NYBYGGNAD LOGISTIK				
ANSVARIG PART				
TENGBOM				
Folkungagatan 20				
Tel. 010 30 30 600				
MIRIAM ÅROCH		KONTAKTPERSON	MIRIAM ÅROCH	SKAPAD AV
JERKER KRYANDER		GODKÄND AV		
PLANRITNING				
TAKPLAN		INNEHÅLL	FORMAT	
			A1	
			1:100	SKALA
A-41-1-300		NUMMER	BET	