


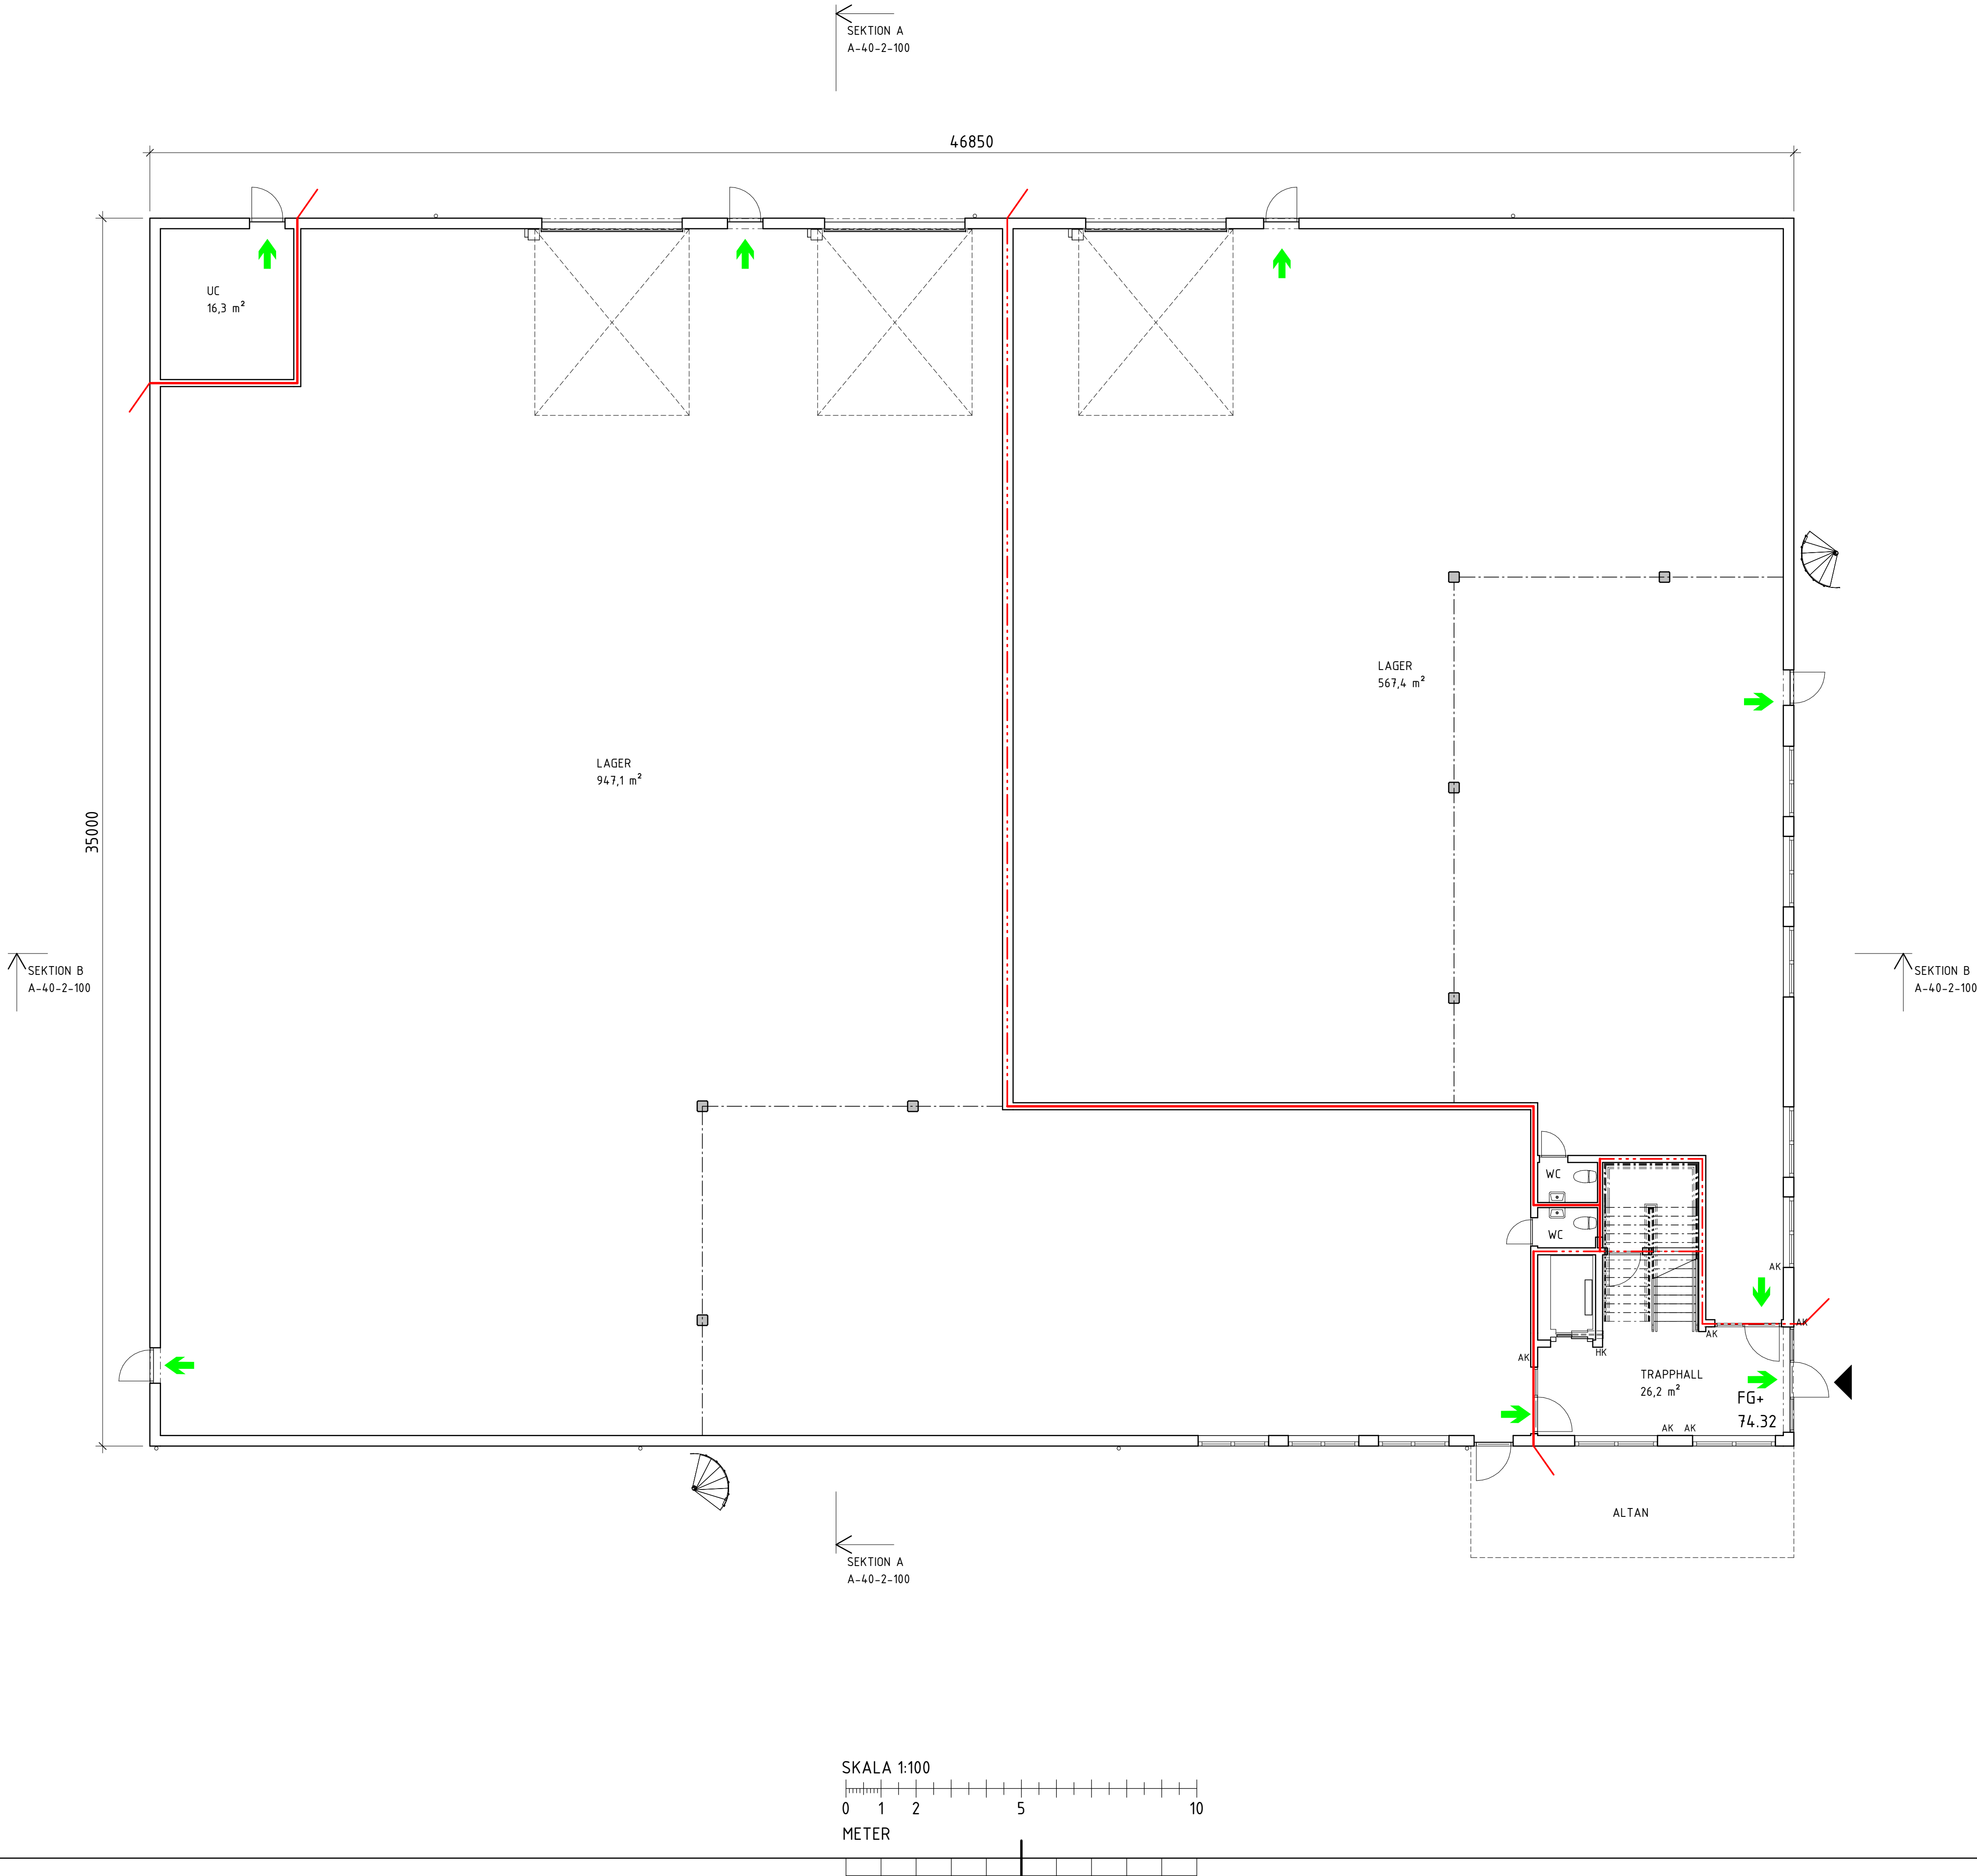

FÖRKLARINGAR

Plushöjder avser färdigt golv, anges i meter [m].
Måttsättning anges i millimeter [mm].

- K Kylskåp
- F Frys
- AK Armbågskontakt
- HK Hissknapp
- Brandcellsgräns EI30
- Brandcellsgräns EI60
- Utrymningsväg, riktning

UTRYMNINGSPLATS:
0,7x1,3 m.

FÖRESKRIFTER

Samtliga trappor och räcken skall utföras enligt rådande
branschstandard och BBR med avseende på säkerhet.

FÖRESKRIFTER

Se tillgänglighetshandlingar.
Se brandskyddshandlingar.

BET	ÄNDRINGEN AVSER	DATUM	SIGN		
			HANDLING		
BYGGLOVSHANDLING					
DATUM	ÄNDRING				
2026-06-29	PROJEKT				
ASSMUNDTORP 2:28					
NYBYGGNAD LOGISTIK					
ANSVARIG PART					
TENGBOM					
Folkungagatan 20 Tel. 010 30 30 600					
MIRIAM ÅROCH	KONTAKTPERSON	M. ÅROCH	SKAPAD AV		
J. KRYANDER	GODKÄND AV				
PLANRITNING		RITNINGSKATEGORI			
PLAN 10	INNERHÅLL	FORMAT	A1		
A-40-1-100		SKALA	1:100		
		NUMMER	BET		