



Marksektion A-A
skala 1:400

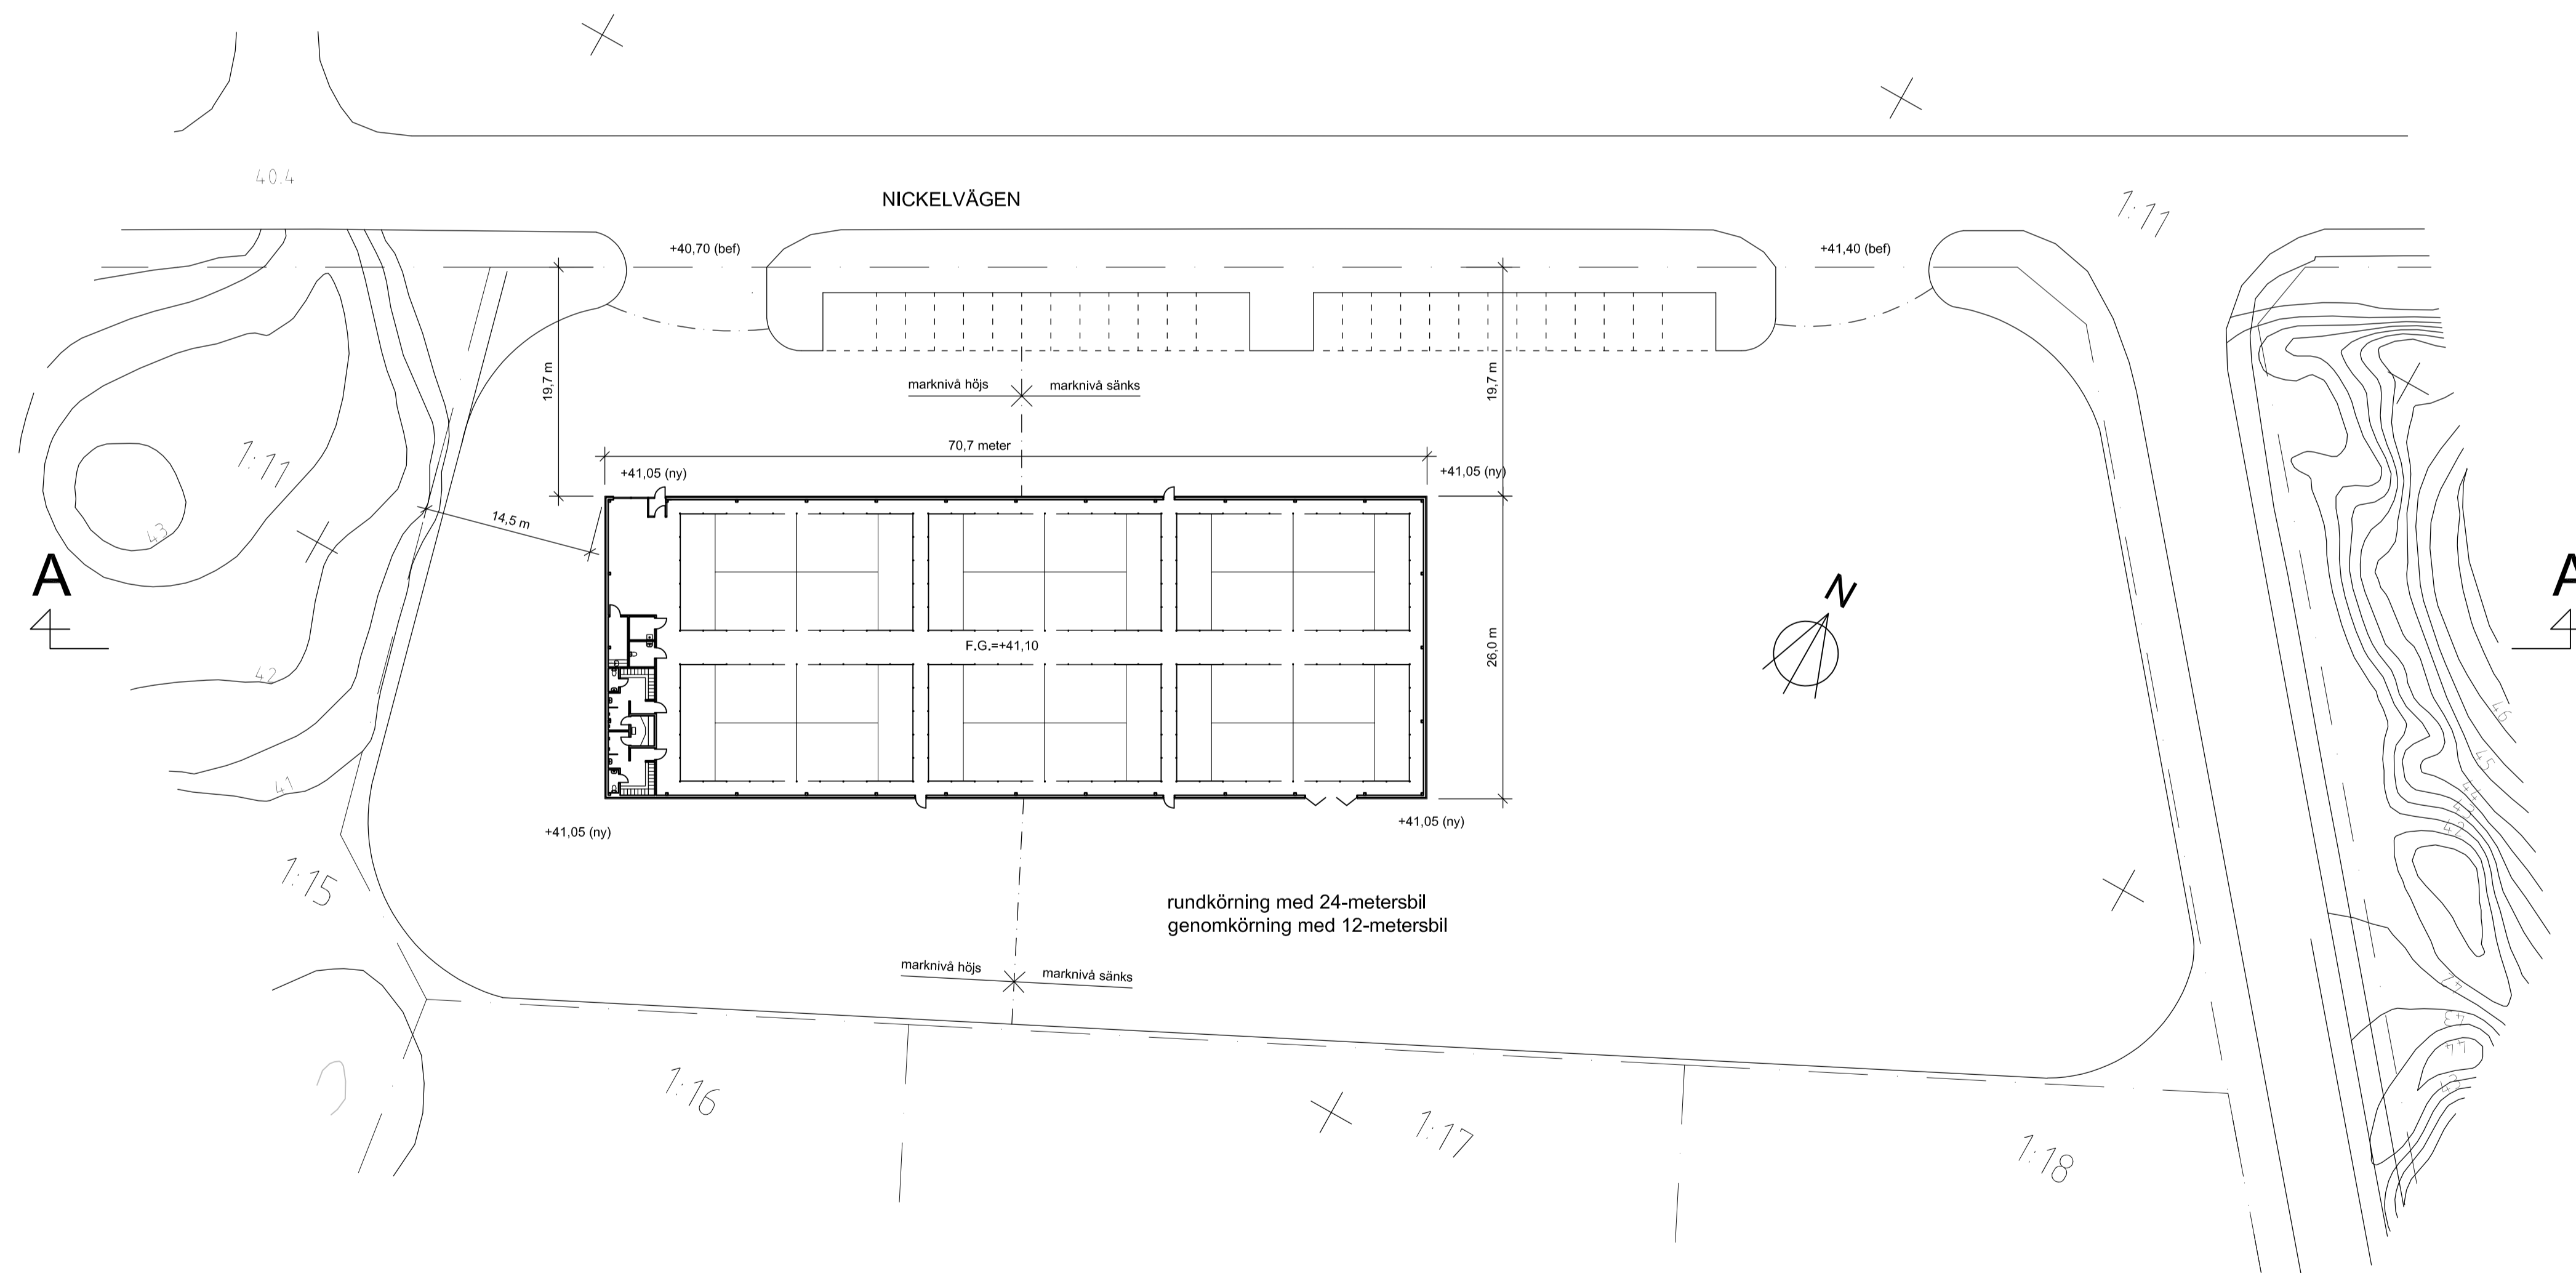

Situationsplan Brännbacken 1:14
skala 1:400

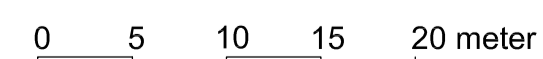

A	Marknivåer, sektion	JN	2020.05.12
BET	ANT	ÄNDRINGEN AVSER	SIGN
BYGGLOVSRITNING			
Brännbacken 1:14 Österåkers kommun			
ARBETSNUMMER	RTAD AV	GRANSKAD	
DATUM	ANSVÄRIG	MB	
2020.04.21	Magnus Barr		
Nybyggnad hall för padeltennis			
Situationsplan			
SKALA	ARBETSNUMMER	BET	
A1 1:400 A3 1:800	A-01.1-1	A	