



FÖRESKRIFTER o FÖRKLARINGAR

Mått anges i millimeter, där ej annat påvisas.
Samtliga mått kontrolleras på plats.

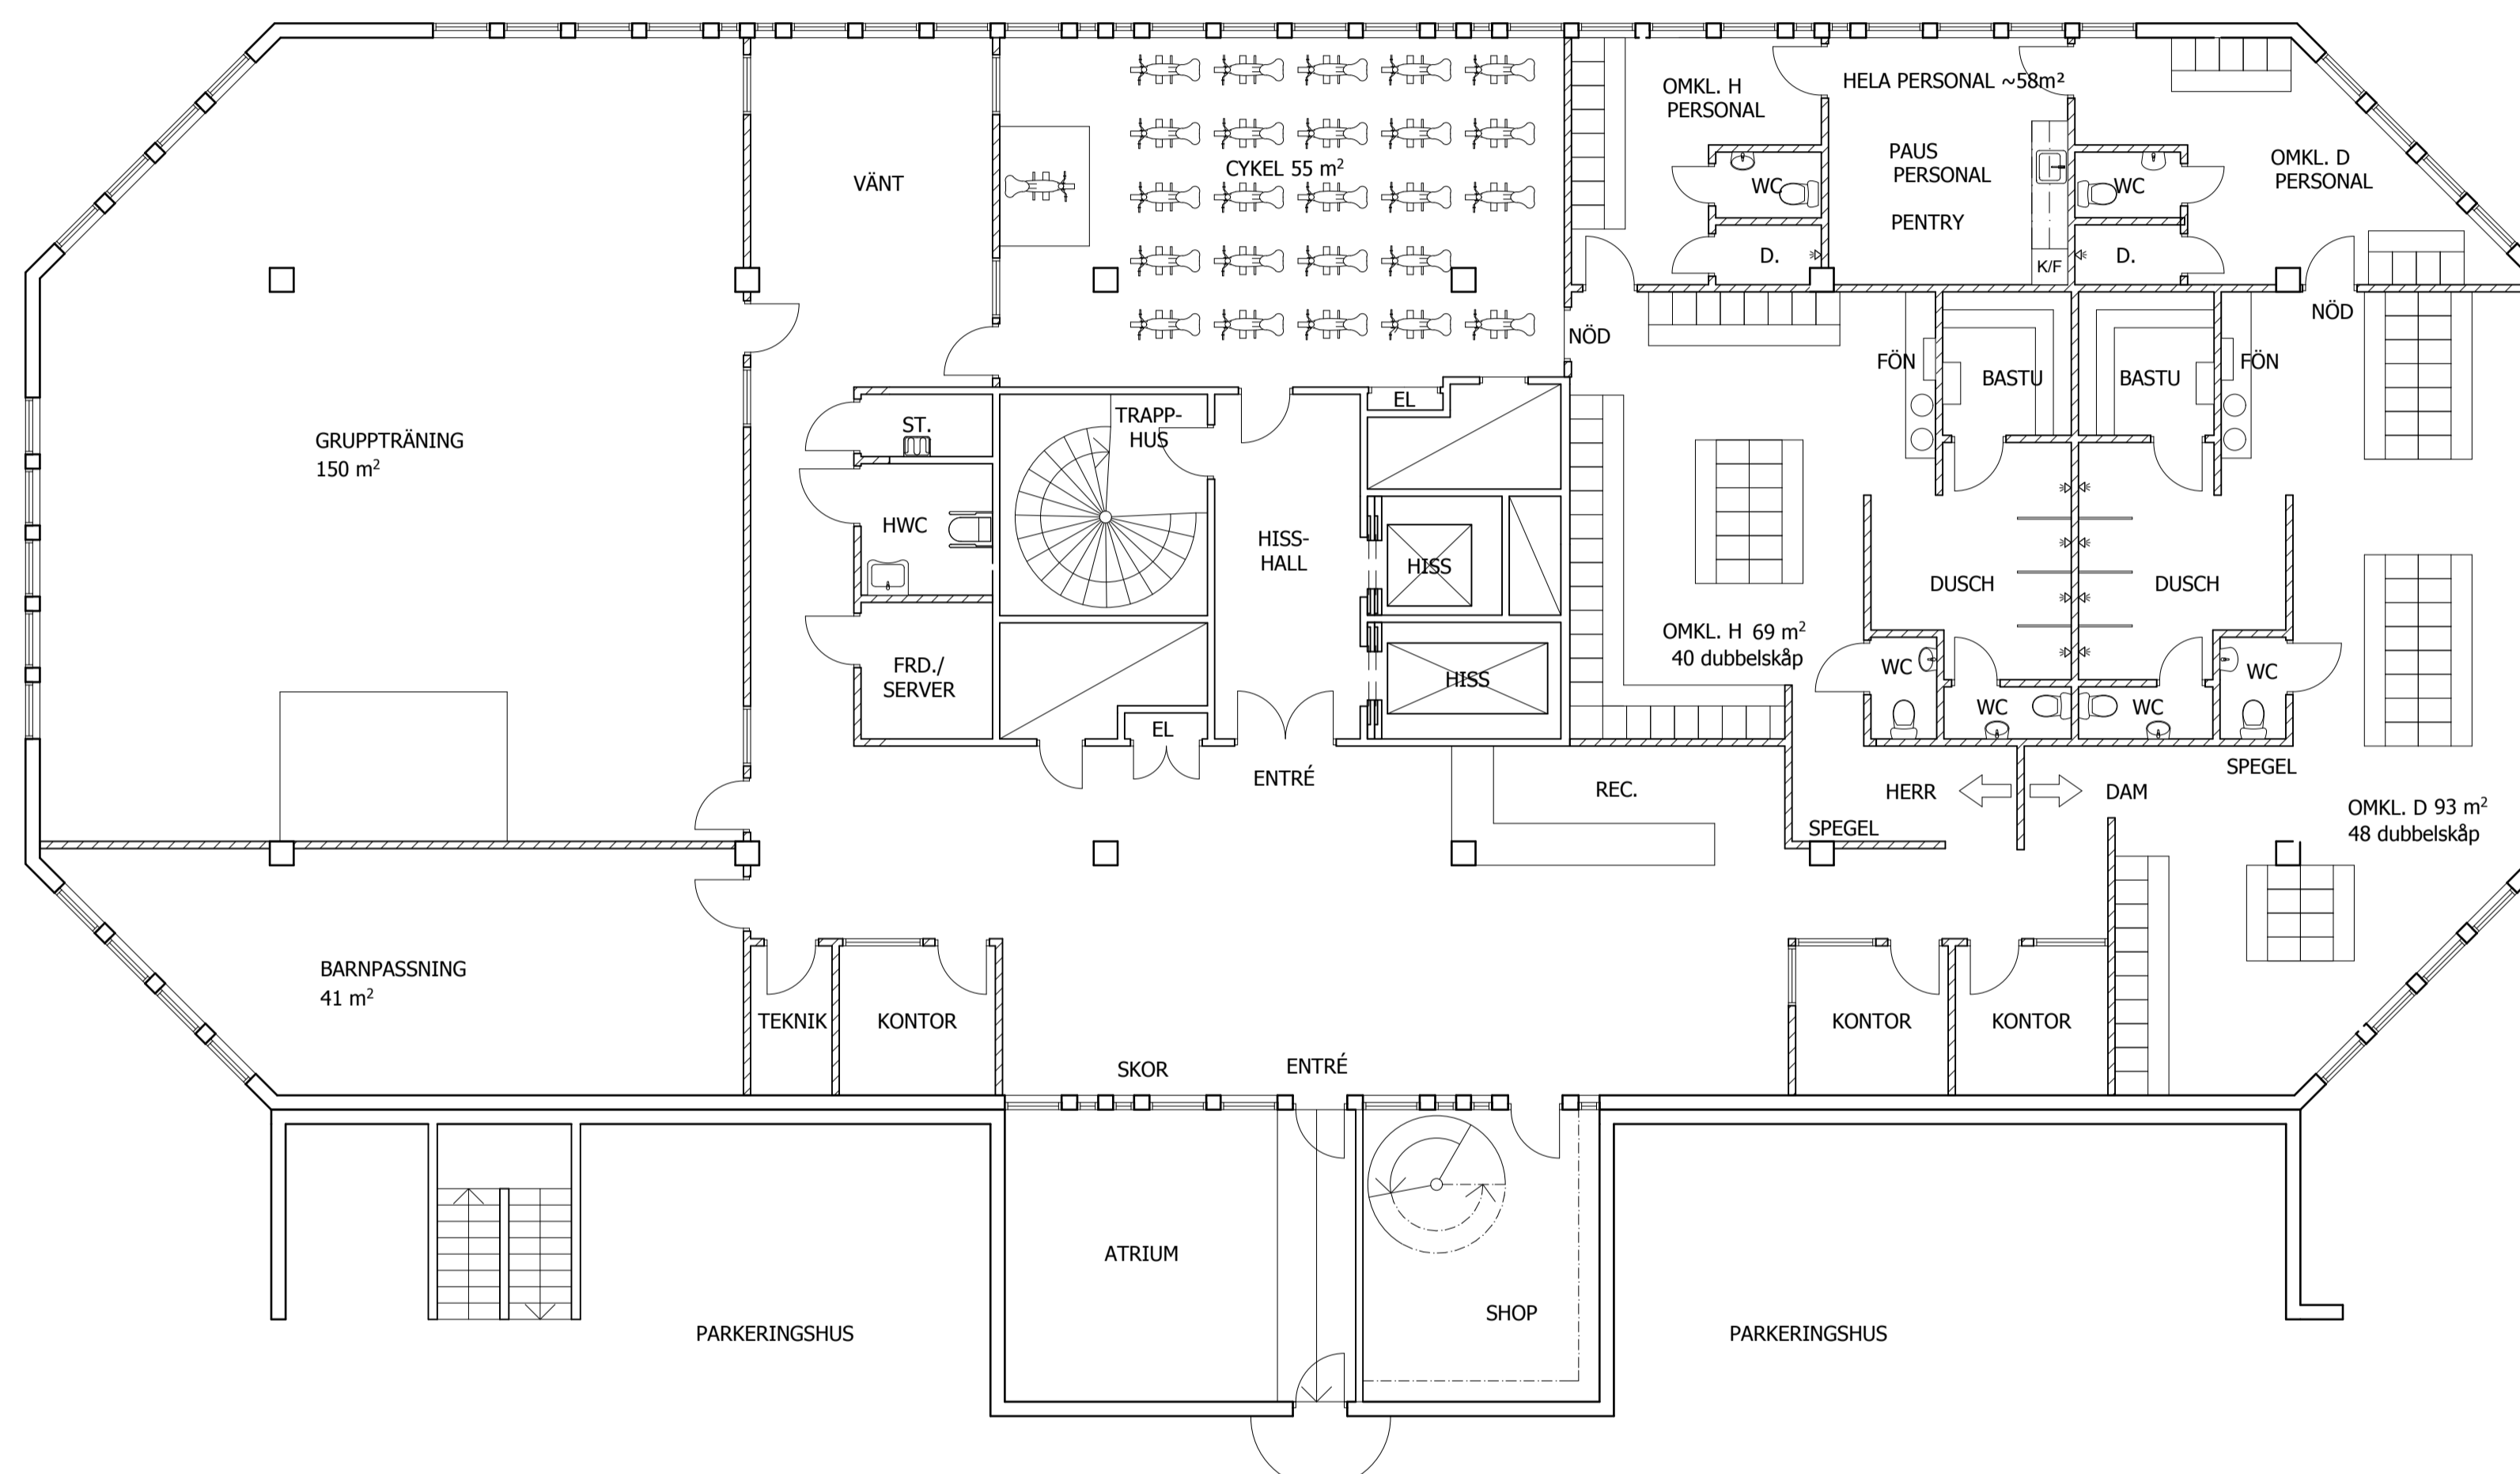

SKALA 1:100

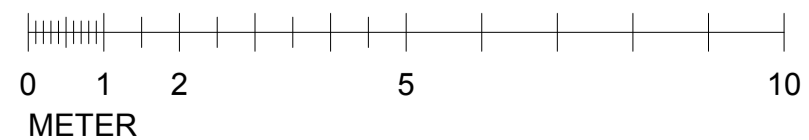

| BET | ANT | ÄNDRING AVSER | DATUM | SIGN |
|-----|-----|---------------|-------|------|
|-----|-----|---------------|-------|------|

FÖRSLAGSHANDLING

KV VÄPNAREN



VIZ Arkitektkontor AB tel.nr. 08 - 55 69 19 00

| UPPROG NR | RITAD AV | HANDLÄGGARE |
|-----------|-------------|-------------|
| | B. LINDBERG | P. OLSSON |

DATUM 20111028 ANSVARIG A. LINDQVIST

SATS PLAN 02, 1TR

| SKALA (A1 / A3) | NUMMER | BET |
|-----------------|------------|-----|
| 1:100 / 1:200 | A-40.1-102 | |