


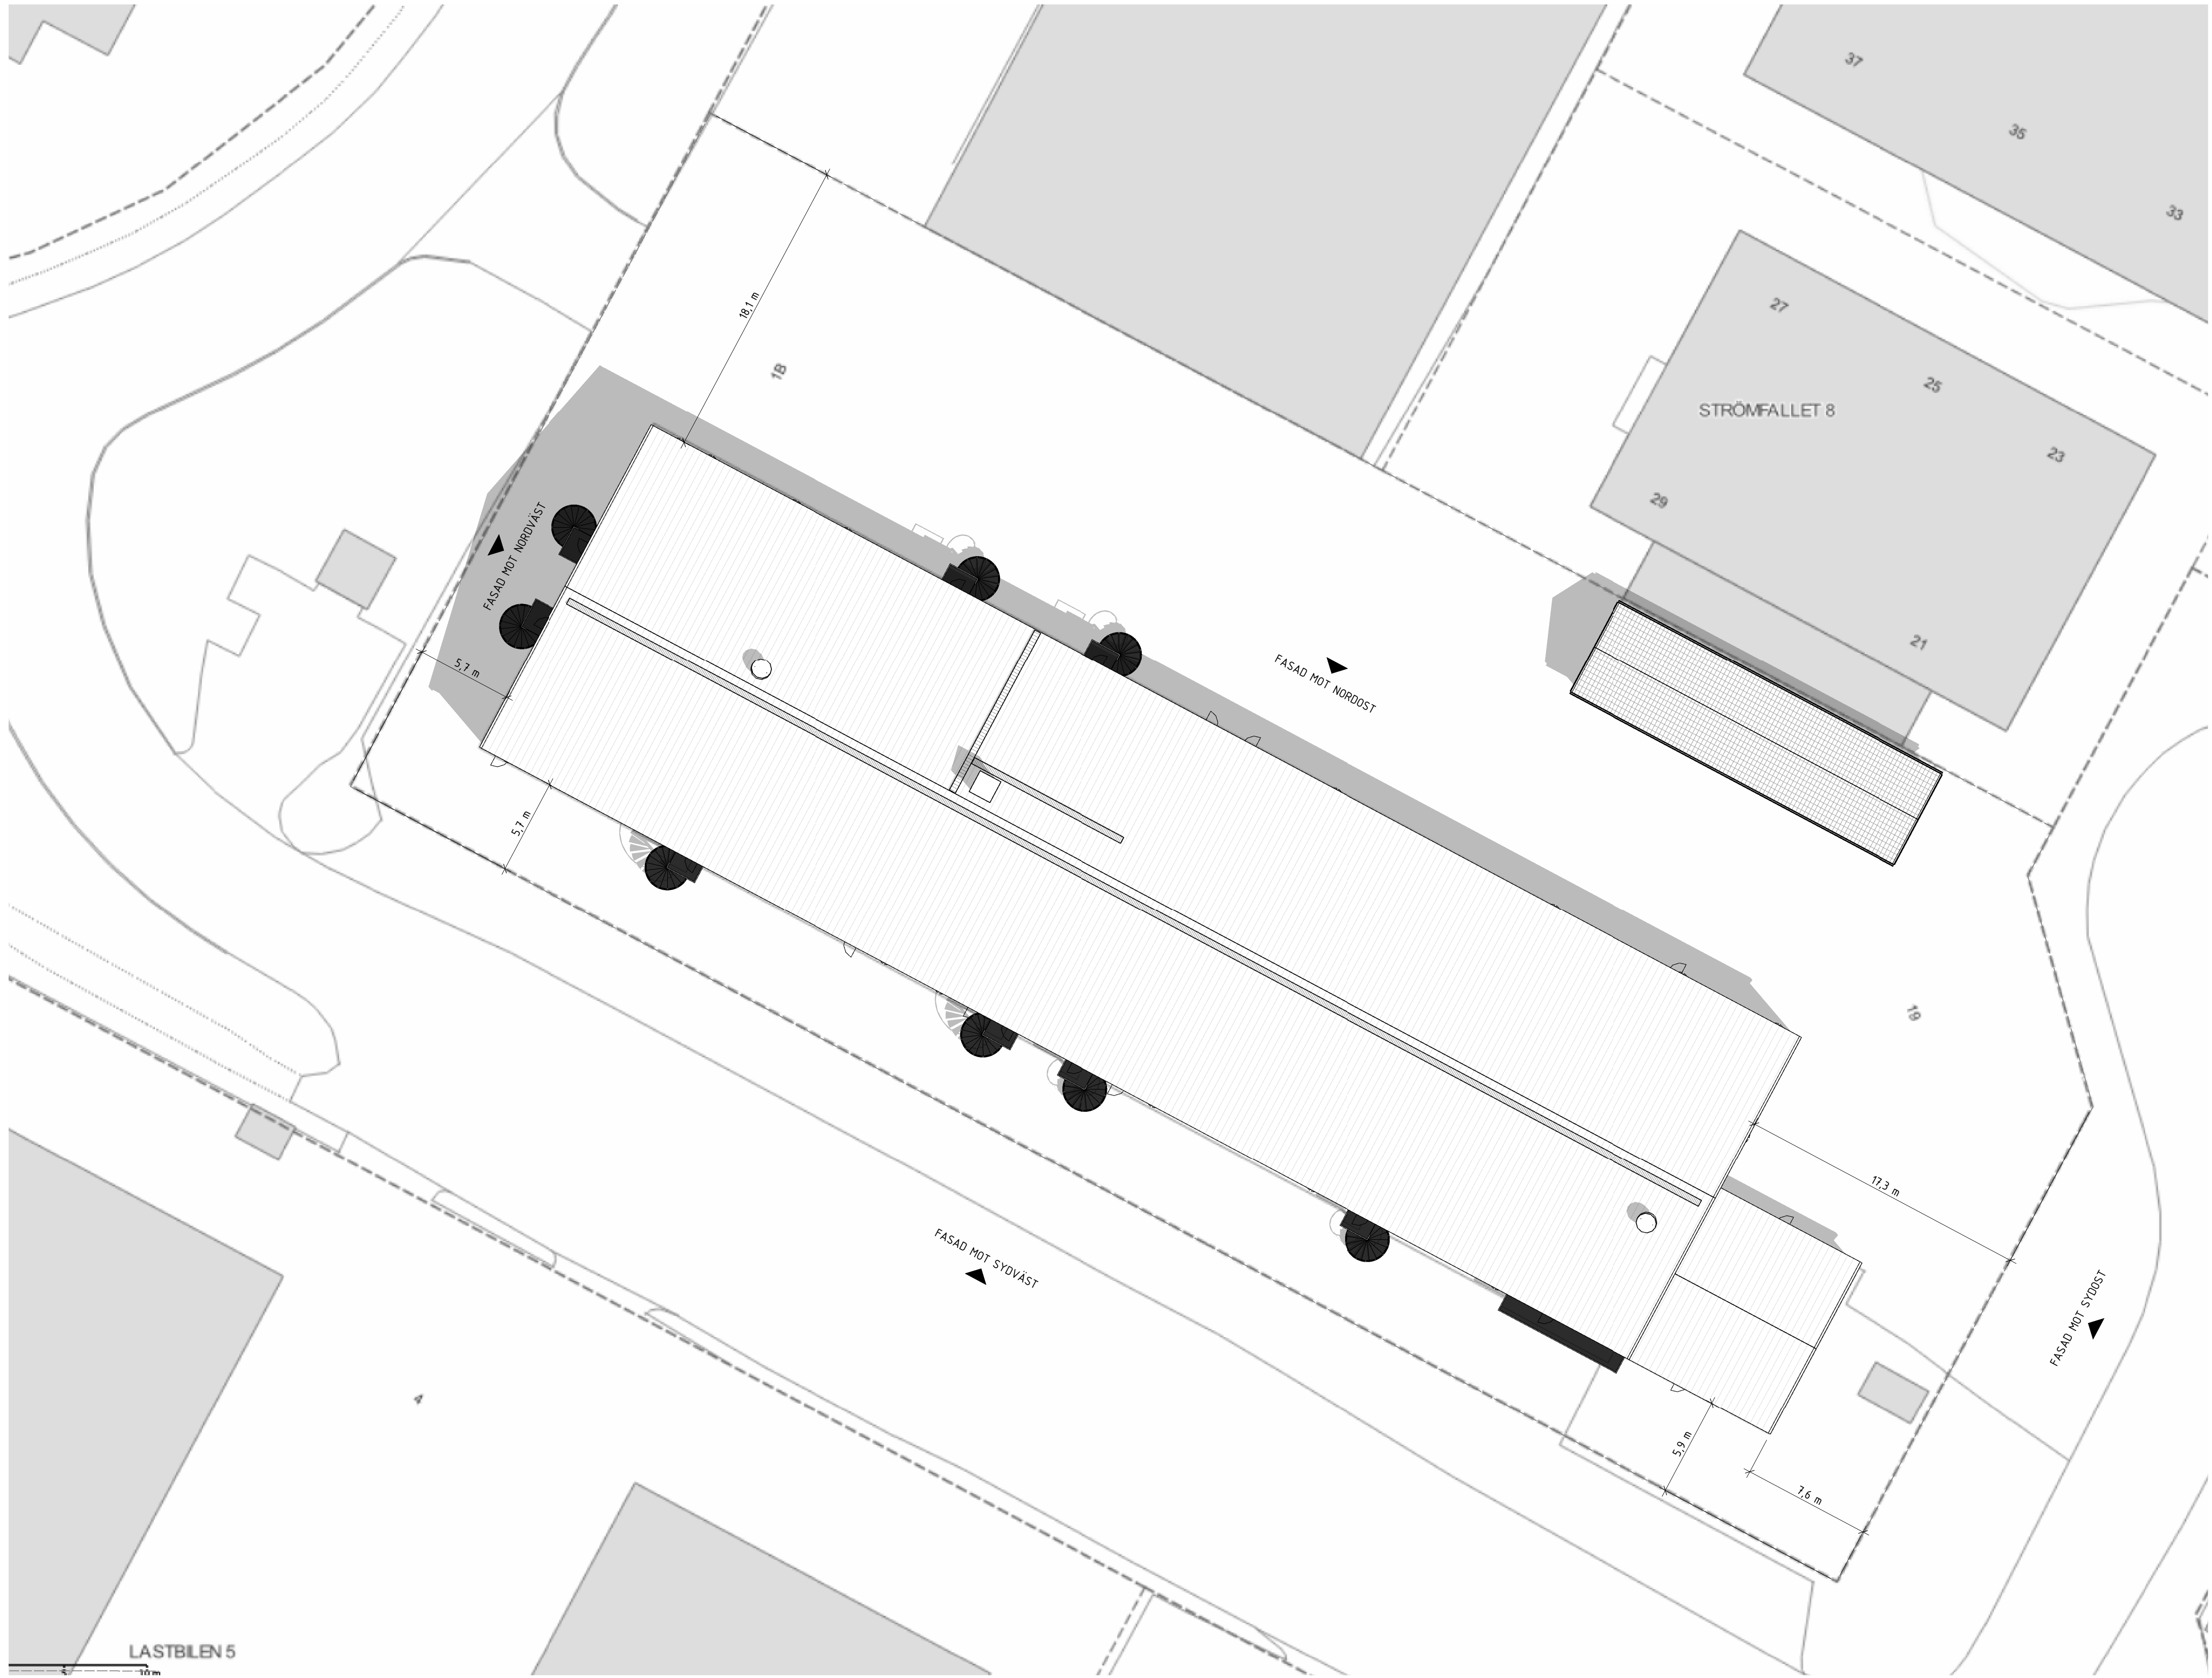

BET	ÄNDRINGEN AVSER	DATUM	SIGN
BYGGLOVSHANDLING			
FASAD- OCH TAKRENOVERING			
Strömfallet 1, Tyresö			
☒ A	M. Thydel	tel. 070-227 89 82	
UPPDRAG NR 2024001		RITAD/KONSTR. AV Author	HANDLÄGGARE
DATUM 2024-06-27		ANSVARIG ---	
TOMTKARTA			
SKALA 1 : 200	NUMMER 03	BET	