


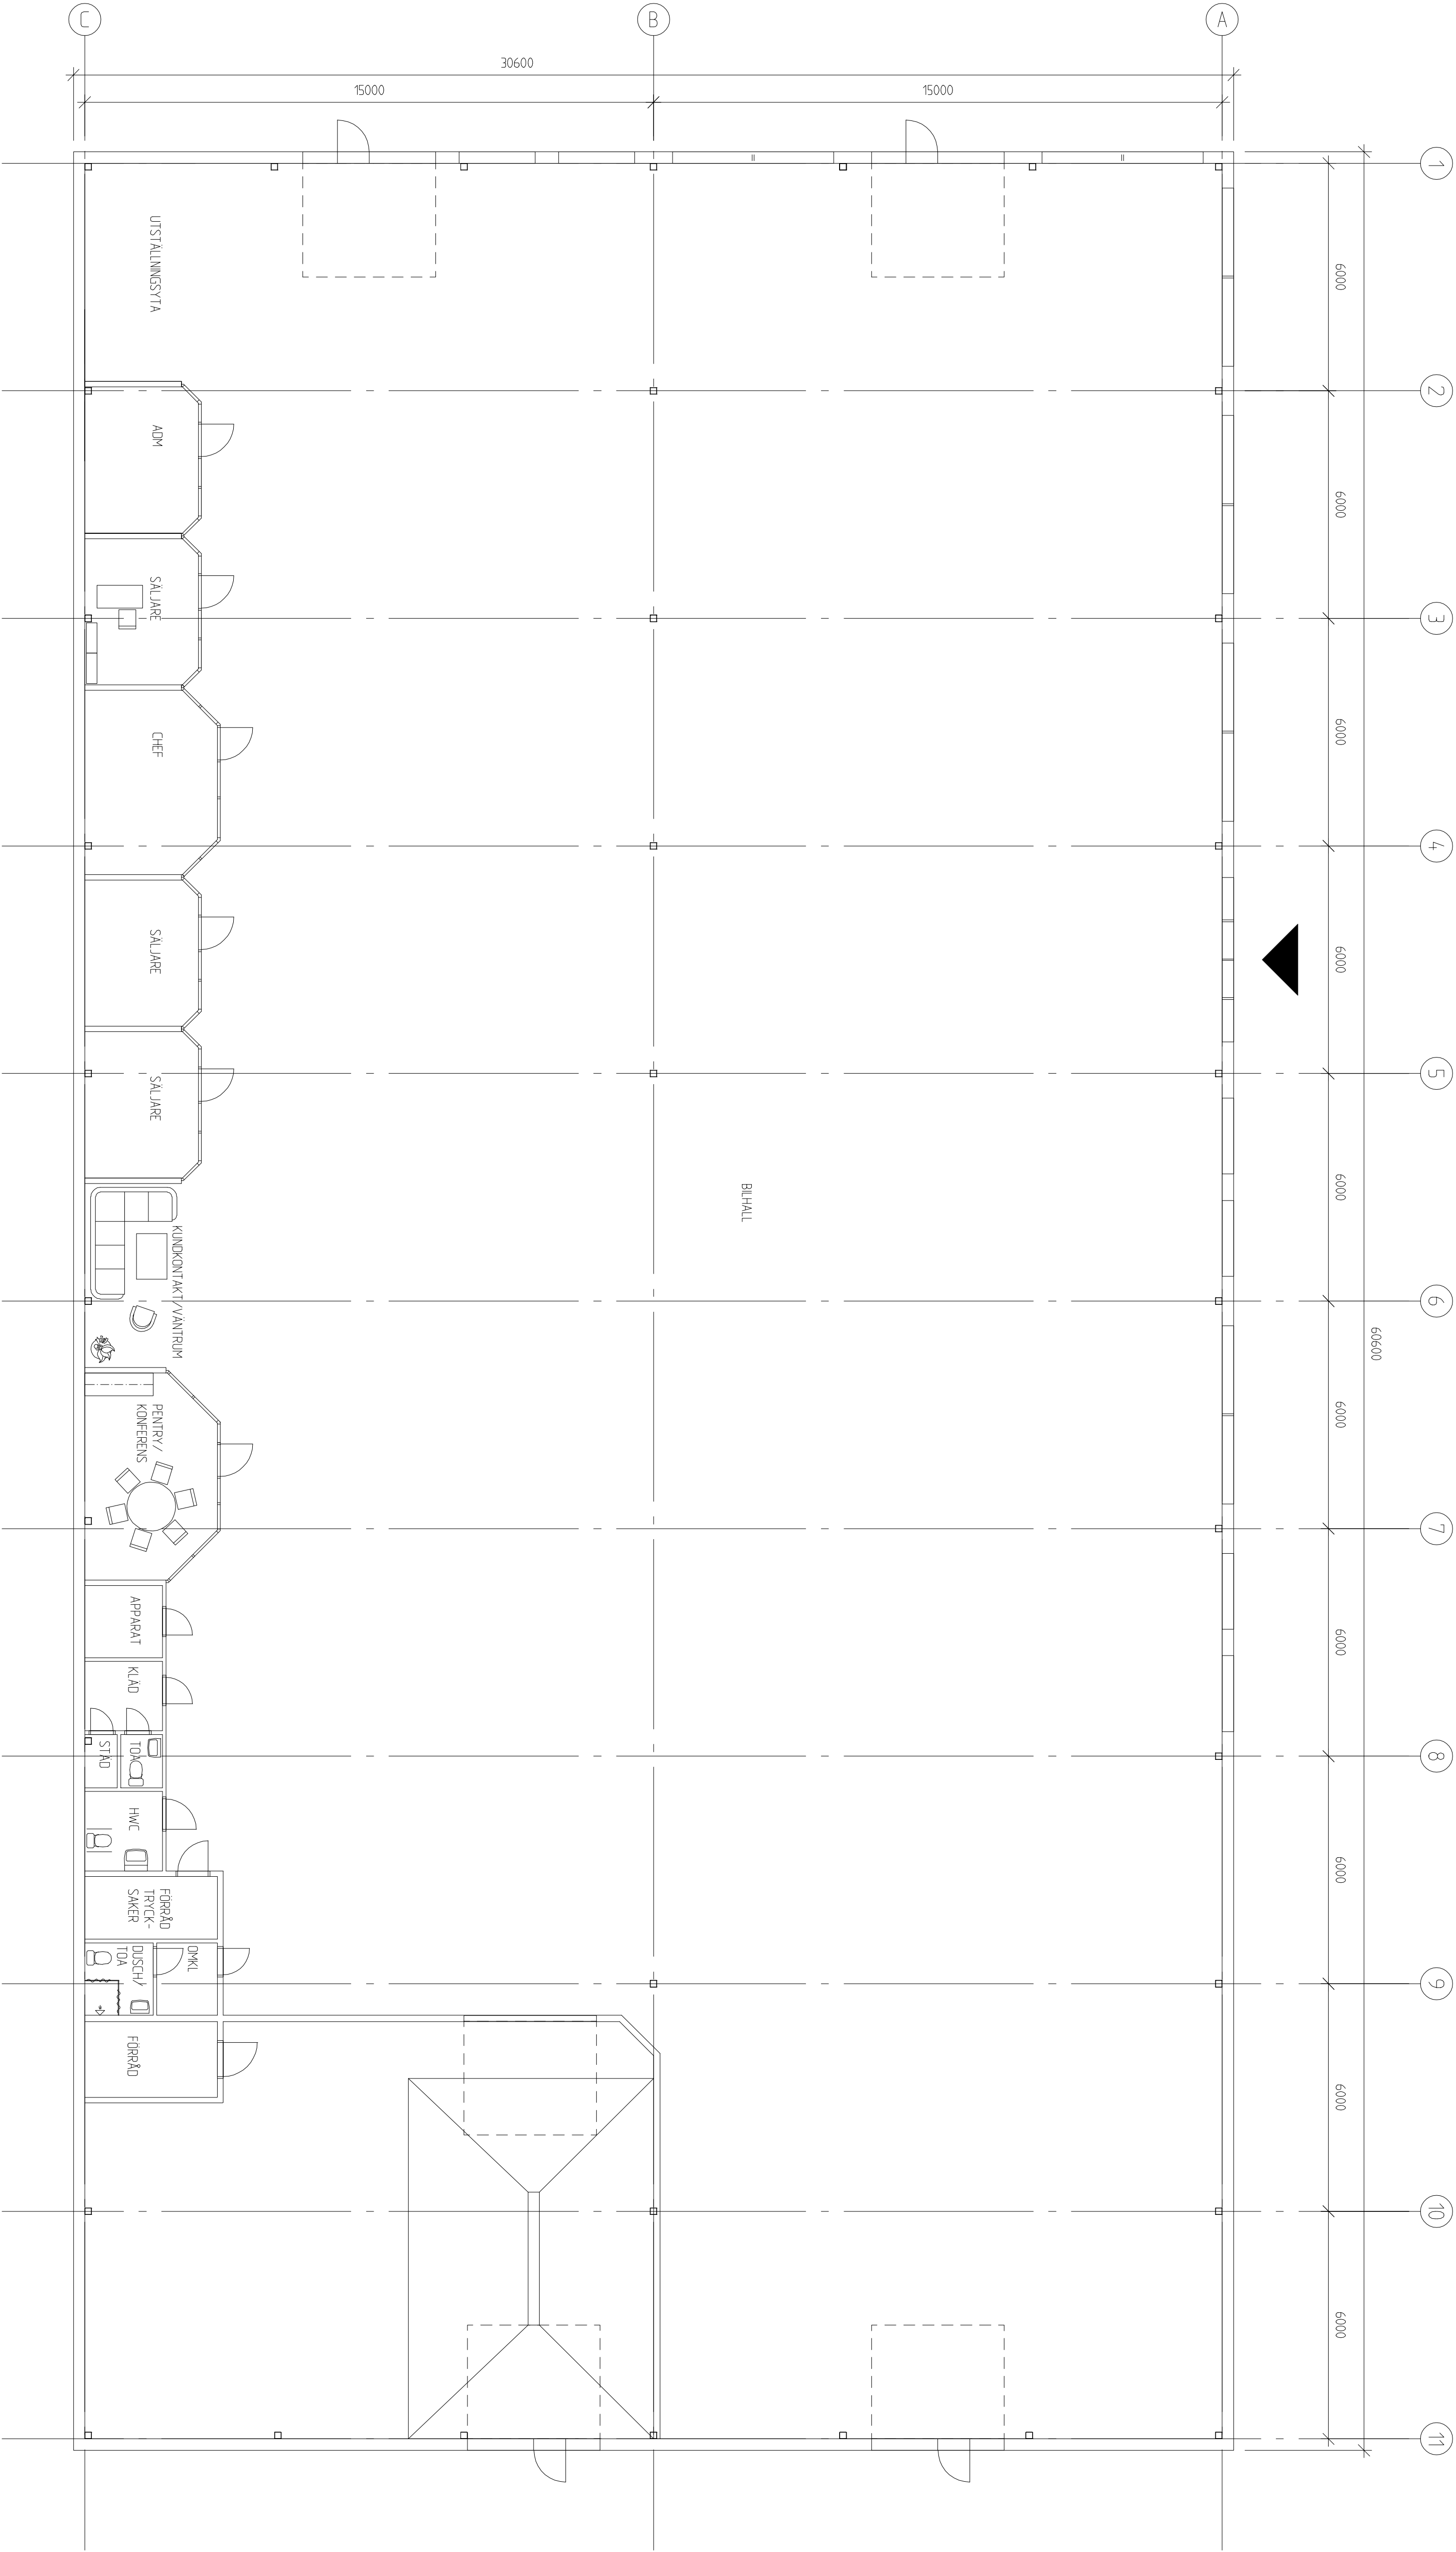


B	HWC BREDDAD 200 mm	HW	05-08-30
A	HWC BREDDAD 200 mm	HW	05-08-17
BET	ANT	ANMÄNKEN AVSEER	SON
STATUS			DATUM

BYGGLOVHANDLING

PROJEKT
GUNNAR ANDERSSON BIL AB
KARLSTAD, ZAKRISDAL

GRANRUDS
konstruktionsbyrå AB
http://www.granruds.se
Bredåker • 651 43 Karlstad
Tel 054/156850, Fax 054/188932

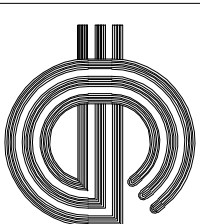

UPPRAG NR 2005 037
TIDN 05-06-30
ANSTÄLLD
GUNNAR ANDERSSON BIL AB
NY BILHALL, ZAKRISDAL
PLAN

SKALA A1=1:100 SKALA A2=1:200	NUMMER A3	BET B
----------------------------------	--------------	----------