


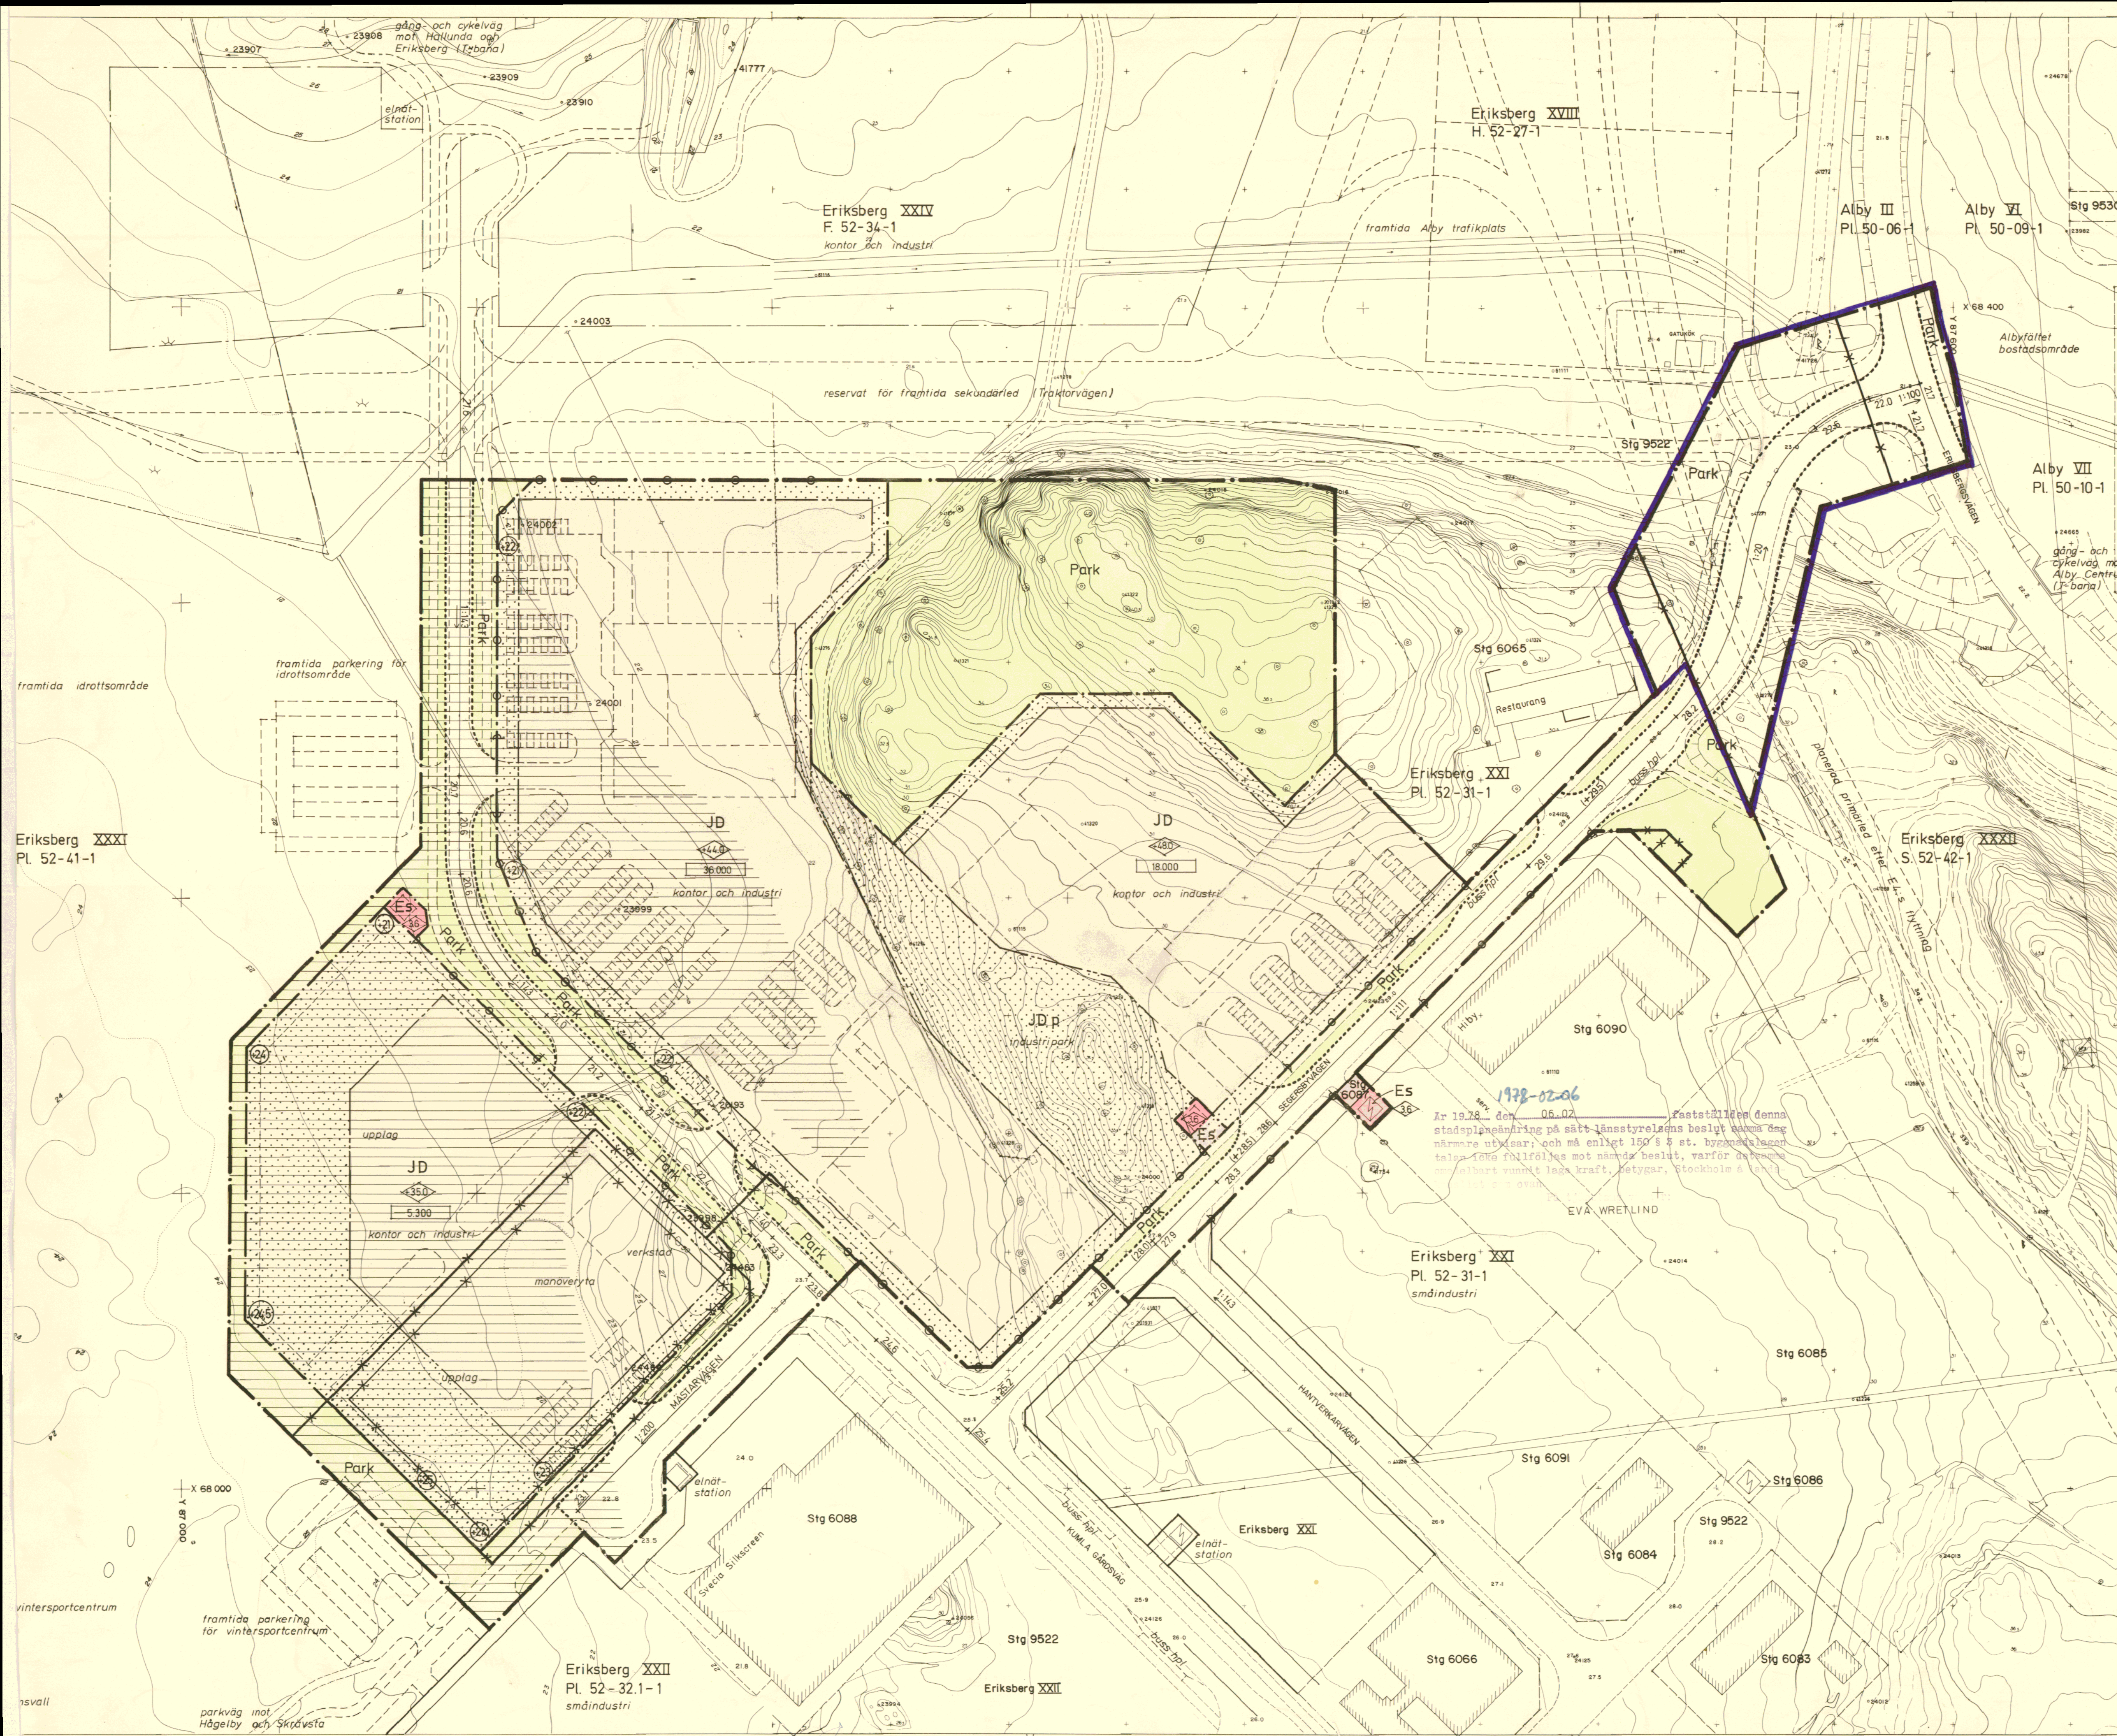

Grundkartan upprättad som utdrag ur Botkyrka kommuns primärkartverk
Tumba i juni 1976

Carl - Johan Roos
Stadsingenjör

10 0 50 100 m
Skala 1:1000

Gränser


- stadsplanegräns
- områdesgräns
- gällande områdesgräns
- bestämmelesgräns
- gällande bestämmelesgräns
- gällande områdesgräns, avsedd att utgå
- gällande bestämmelesgräns, avsedd att utgå
- gränslinje, fastställes ej
- illustrationslinje, fastställes ej

Områden

- gata, allmän plats
- Park
- industi, kontor, byggnadskvarter
- elinstation, specialområde

Övriga beteckningar

- område som ej får bebyggas
- planerat skyddsområde, industripark
- högsta byggnadshöjd
- högsta byggnadshöjd över kommunens nollplan
- gatu höjd
- gällande gatu höjd
- gällande gatu höjd avsedd att utgå
- gatu lutning
- annan markhöjd
- största våningsyta
- illustrationstext
- uttfartsförbud
- område med oegynnsamma grundförhållanden (se geoteknisk bilaga)
- gräns för område som undantagits från antagande

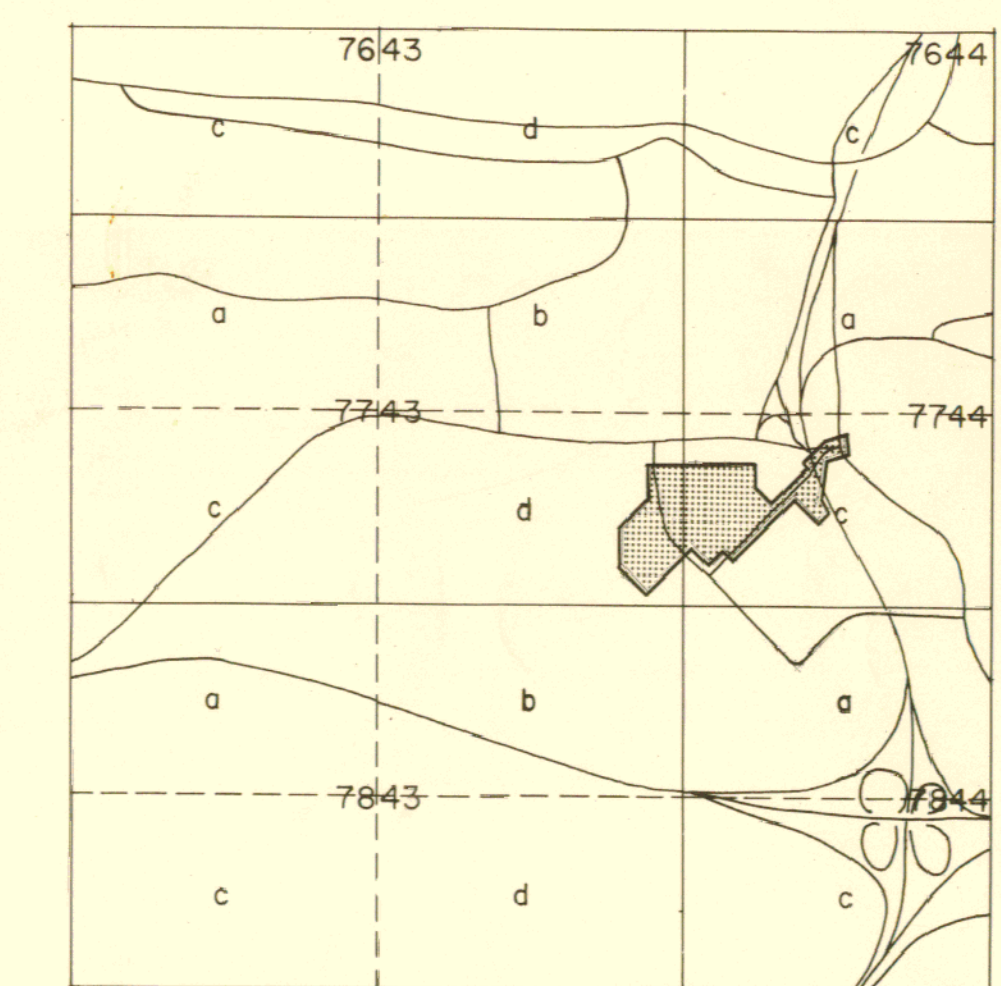

Ändring och utvidgning av
Stadsplan för del av Eriksberg XXI, XXII och XXIII

Eriksberg XXIII

inom Botkyrka kommun
i Stockholms län

Tillhör kommunfullmäktiges i
Botkyrka kommun beslut
1976-12-16 § 296.

Betygar:

Upprättad den 25 juni 1976

Åke Blomqvist
komm fullm. sekr

HJS Arkitektkontor AB

Hans Jondal Ingemar Ståhl
Arkitekter SAR

Rev. den 15 sept 1976 enl. BN:s beslut 14/9 1976, § 532.

Hans Jondal Ingemar Ståhl

Godkänd av BN 1976-09-28 § 574
Antagen av KF 1976-12-16 § 296
Fastställd av LST 1978-02-06

PI. 52-33-1A