



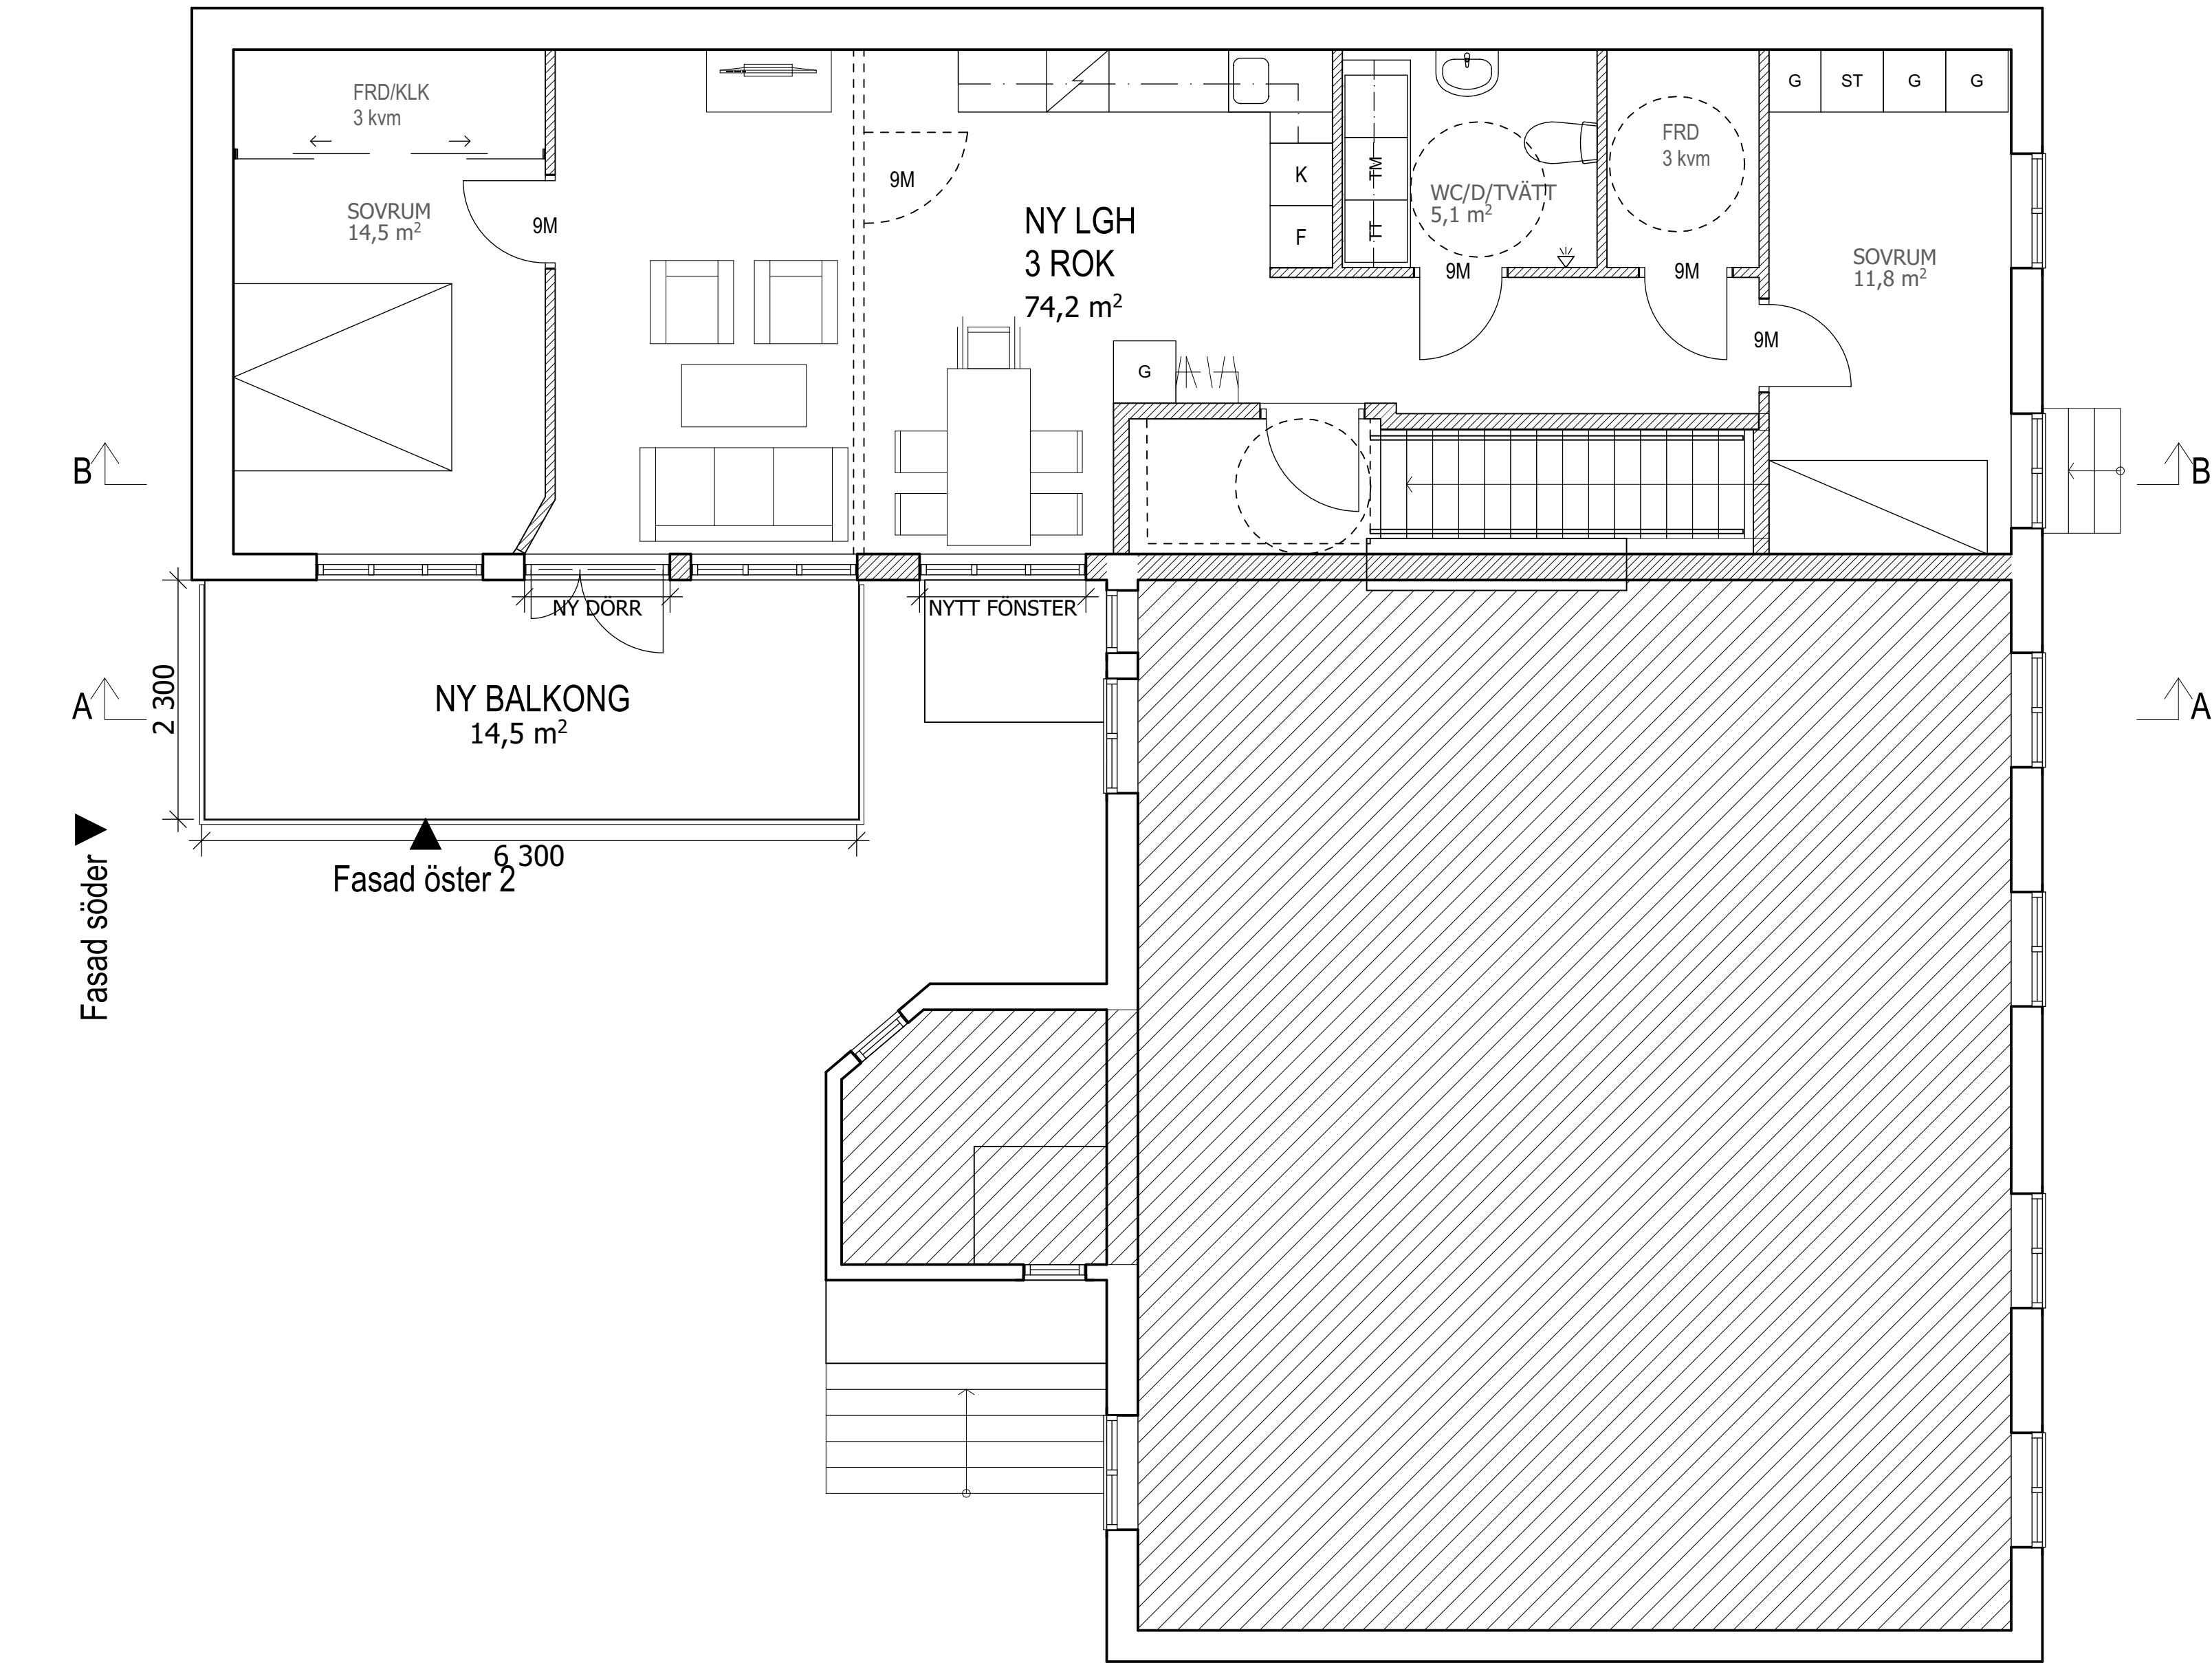

Plan 2
1:50

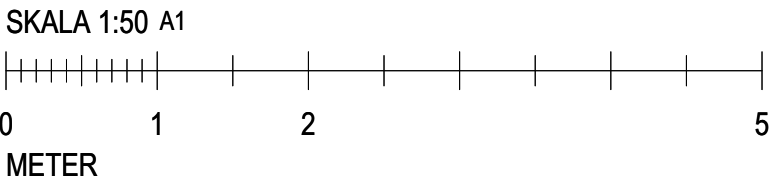

FÖRKLARINGAR & FÖRESKRIFTER

se ritning A-40-1-100

BET	ÄNDRING AVSER	DATUM	Sign.
BYGGLOVSHANDLING			
SUNDSGATAN 37			
DATUM		ANSVARIG	
2021-04-08		NIKLAS THYBERG	
Fastighetsbeteckning			
OMBYGGNAD & FASADÄNDRING			
PLAN 2. NYTT UTSEENDE			
SKALA A1		NUMMER	
1:50		A-40-1-200	
1:100		A3	
		BET	