


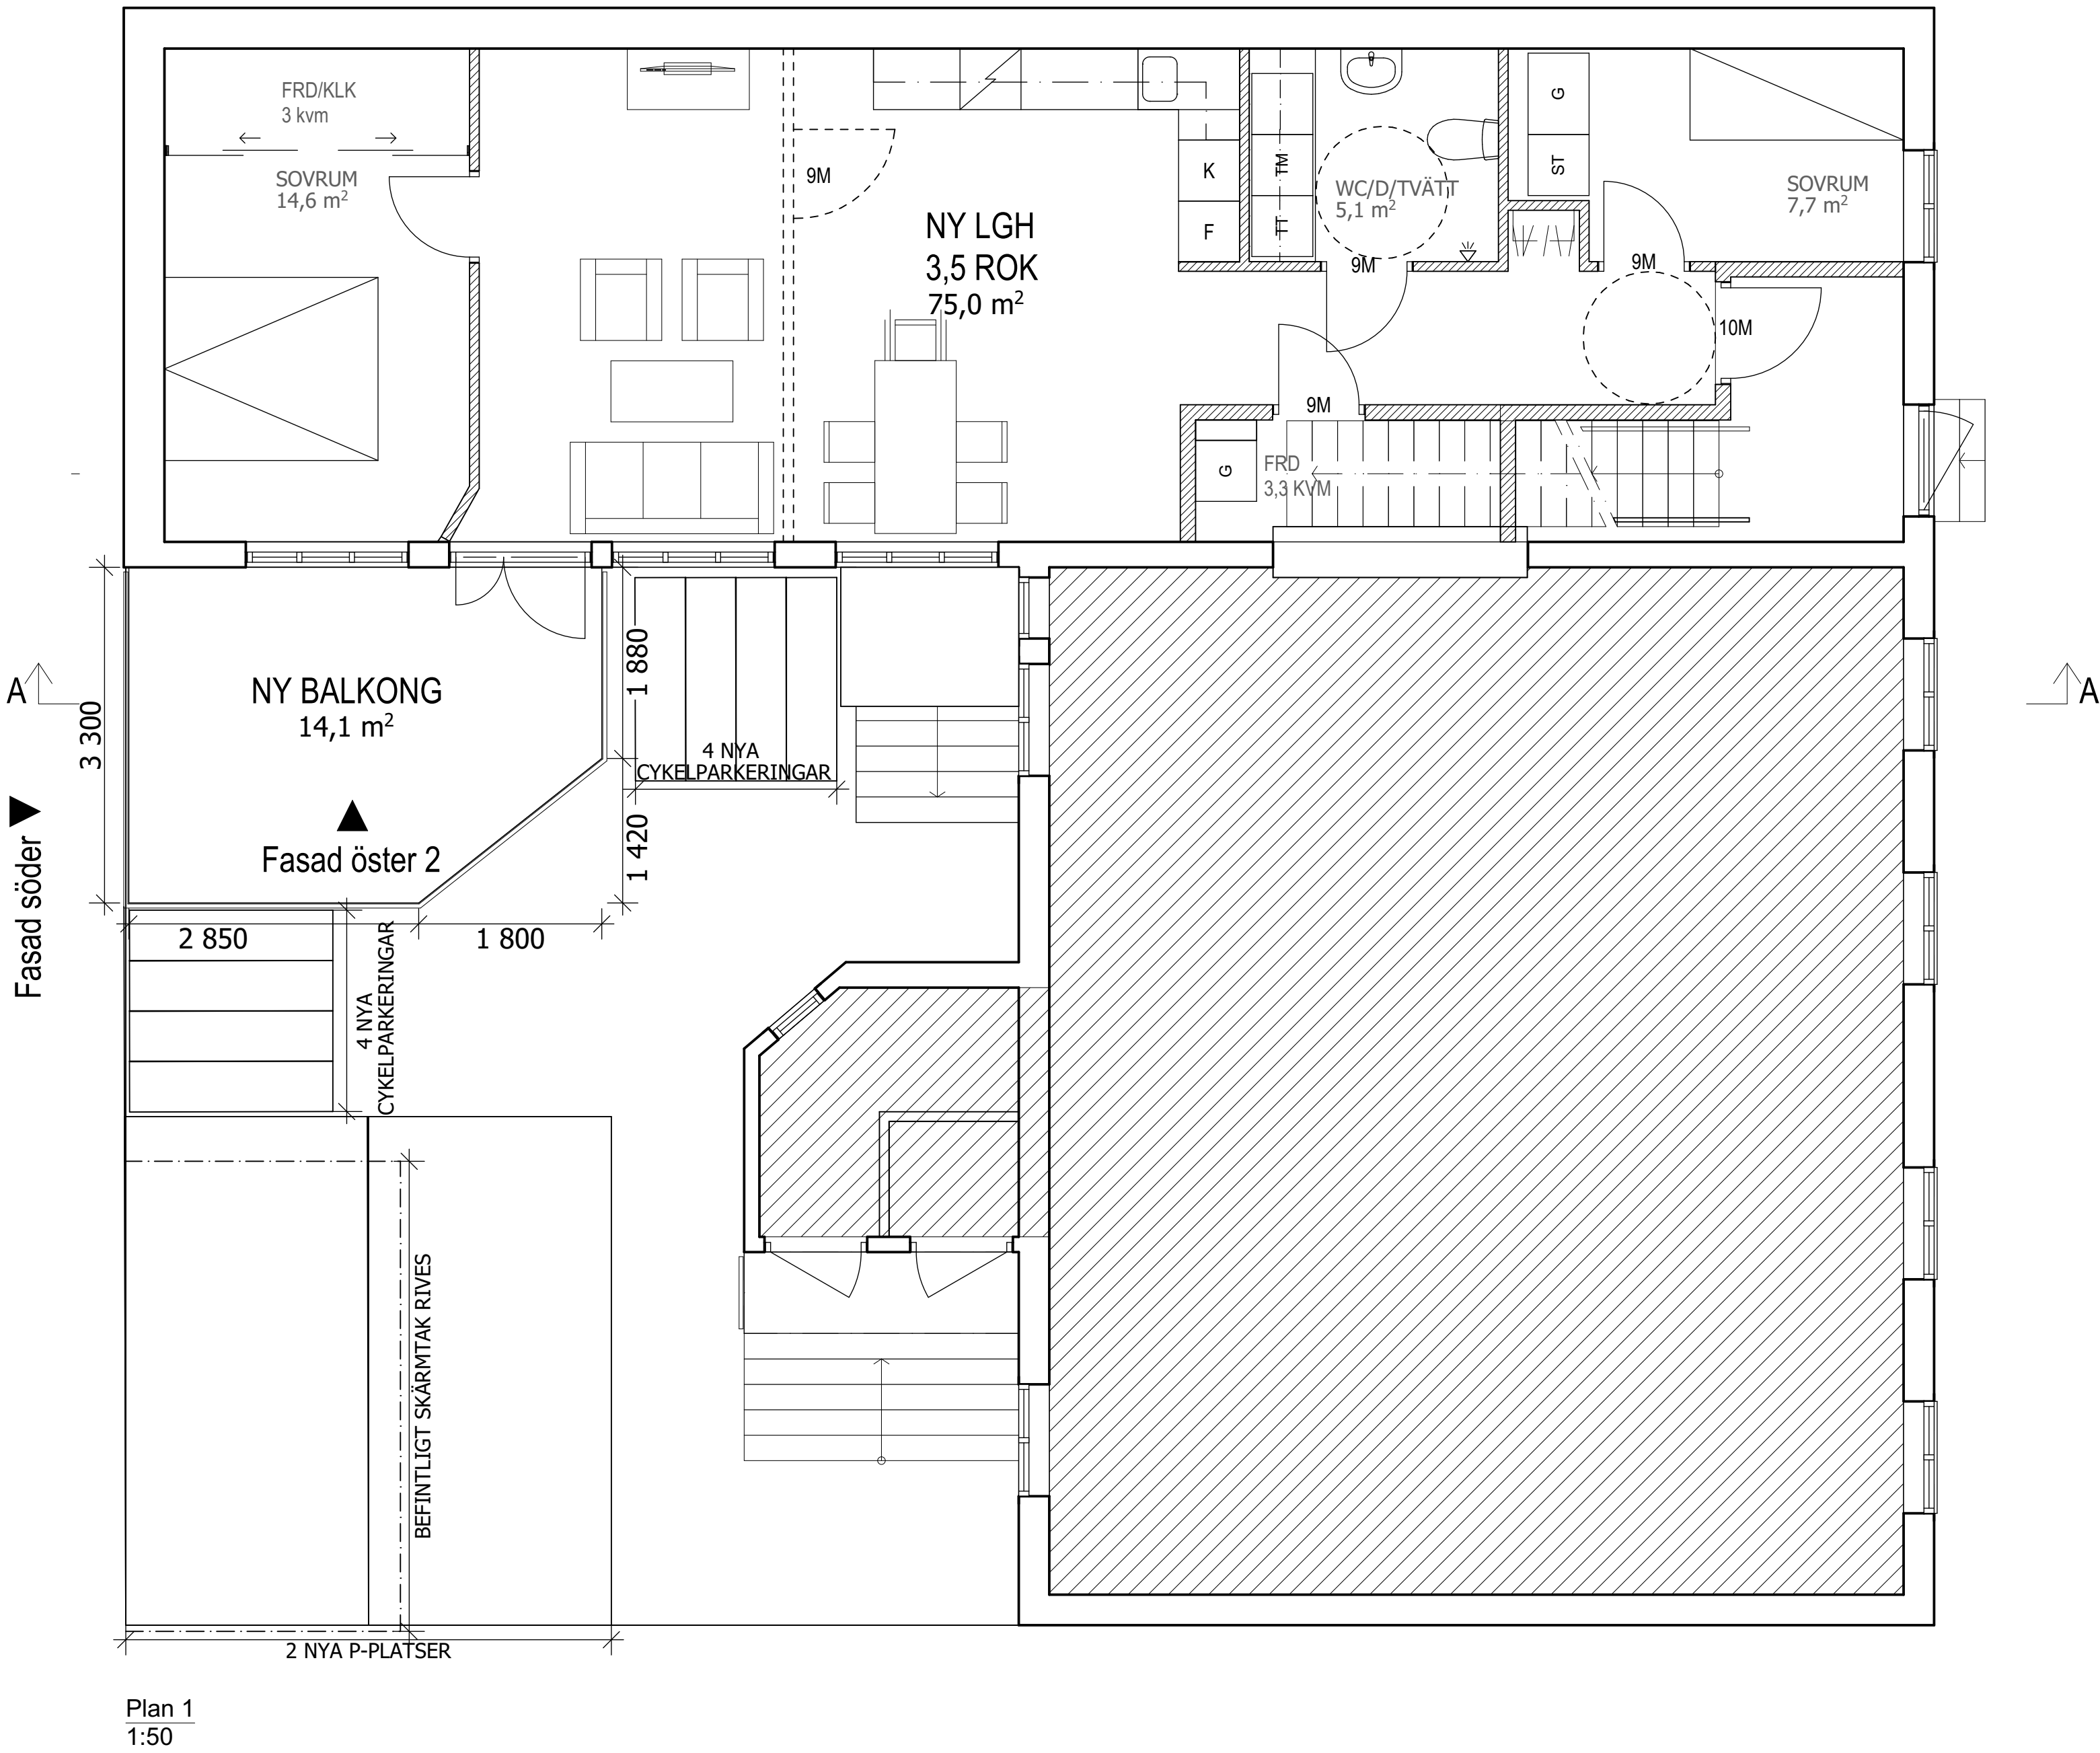

FÖRESKRIFTER

Mått i millimeter där ej annat anges.
Mått till väggar avser centrummått där ej annat anges.
Mått till öppningar avser sida.
Alla innerväggar uppdarages till UK bjälklag där ej annat anges.
9M dörr skall ha ett fritt öppningsmått på 760 mm
10M dörr skall ha ett fritt öppningsmått på 800 mm

FÖRKLARINGAR

— ang. befintlig vägg
— ang. ny vägg
— ang. befintlig dörr
— ang. ny dörr
— Utanför arbetsområde

BET	ÄNDRING AVSER		DATUM	Sign.
BYGGLOVSHANDLING				
SUNDSGATAN 37				