



Plan 3
1:50

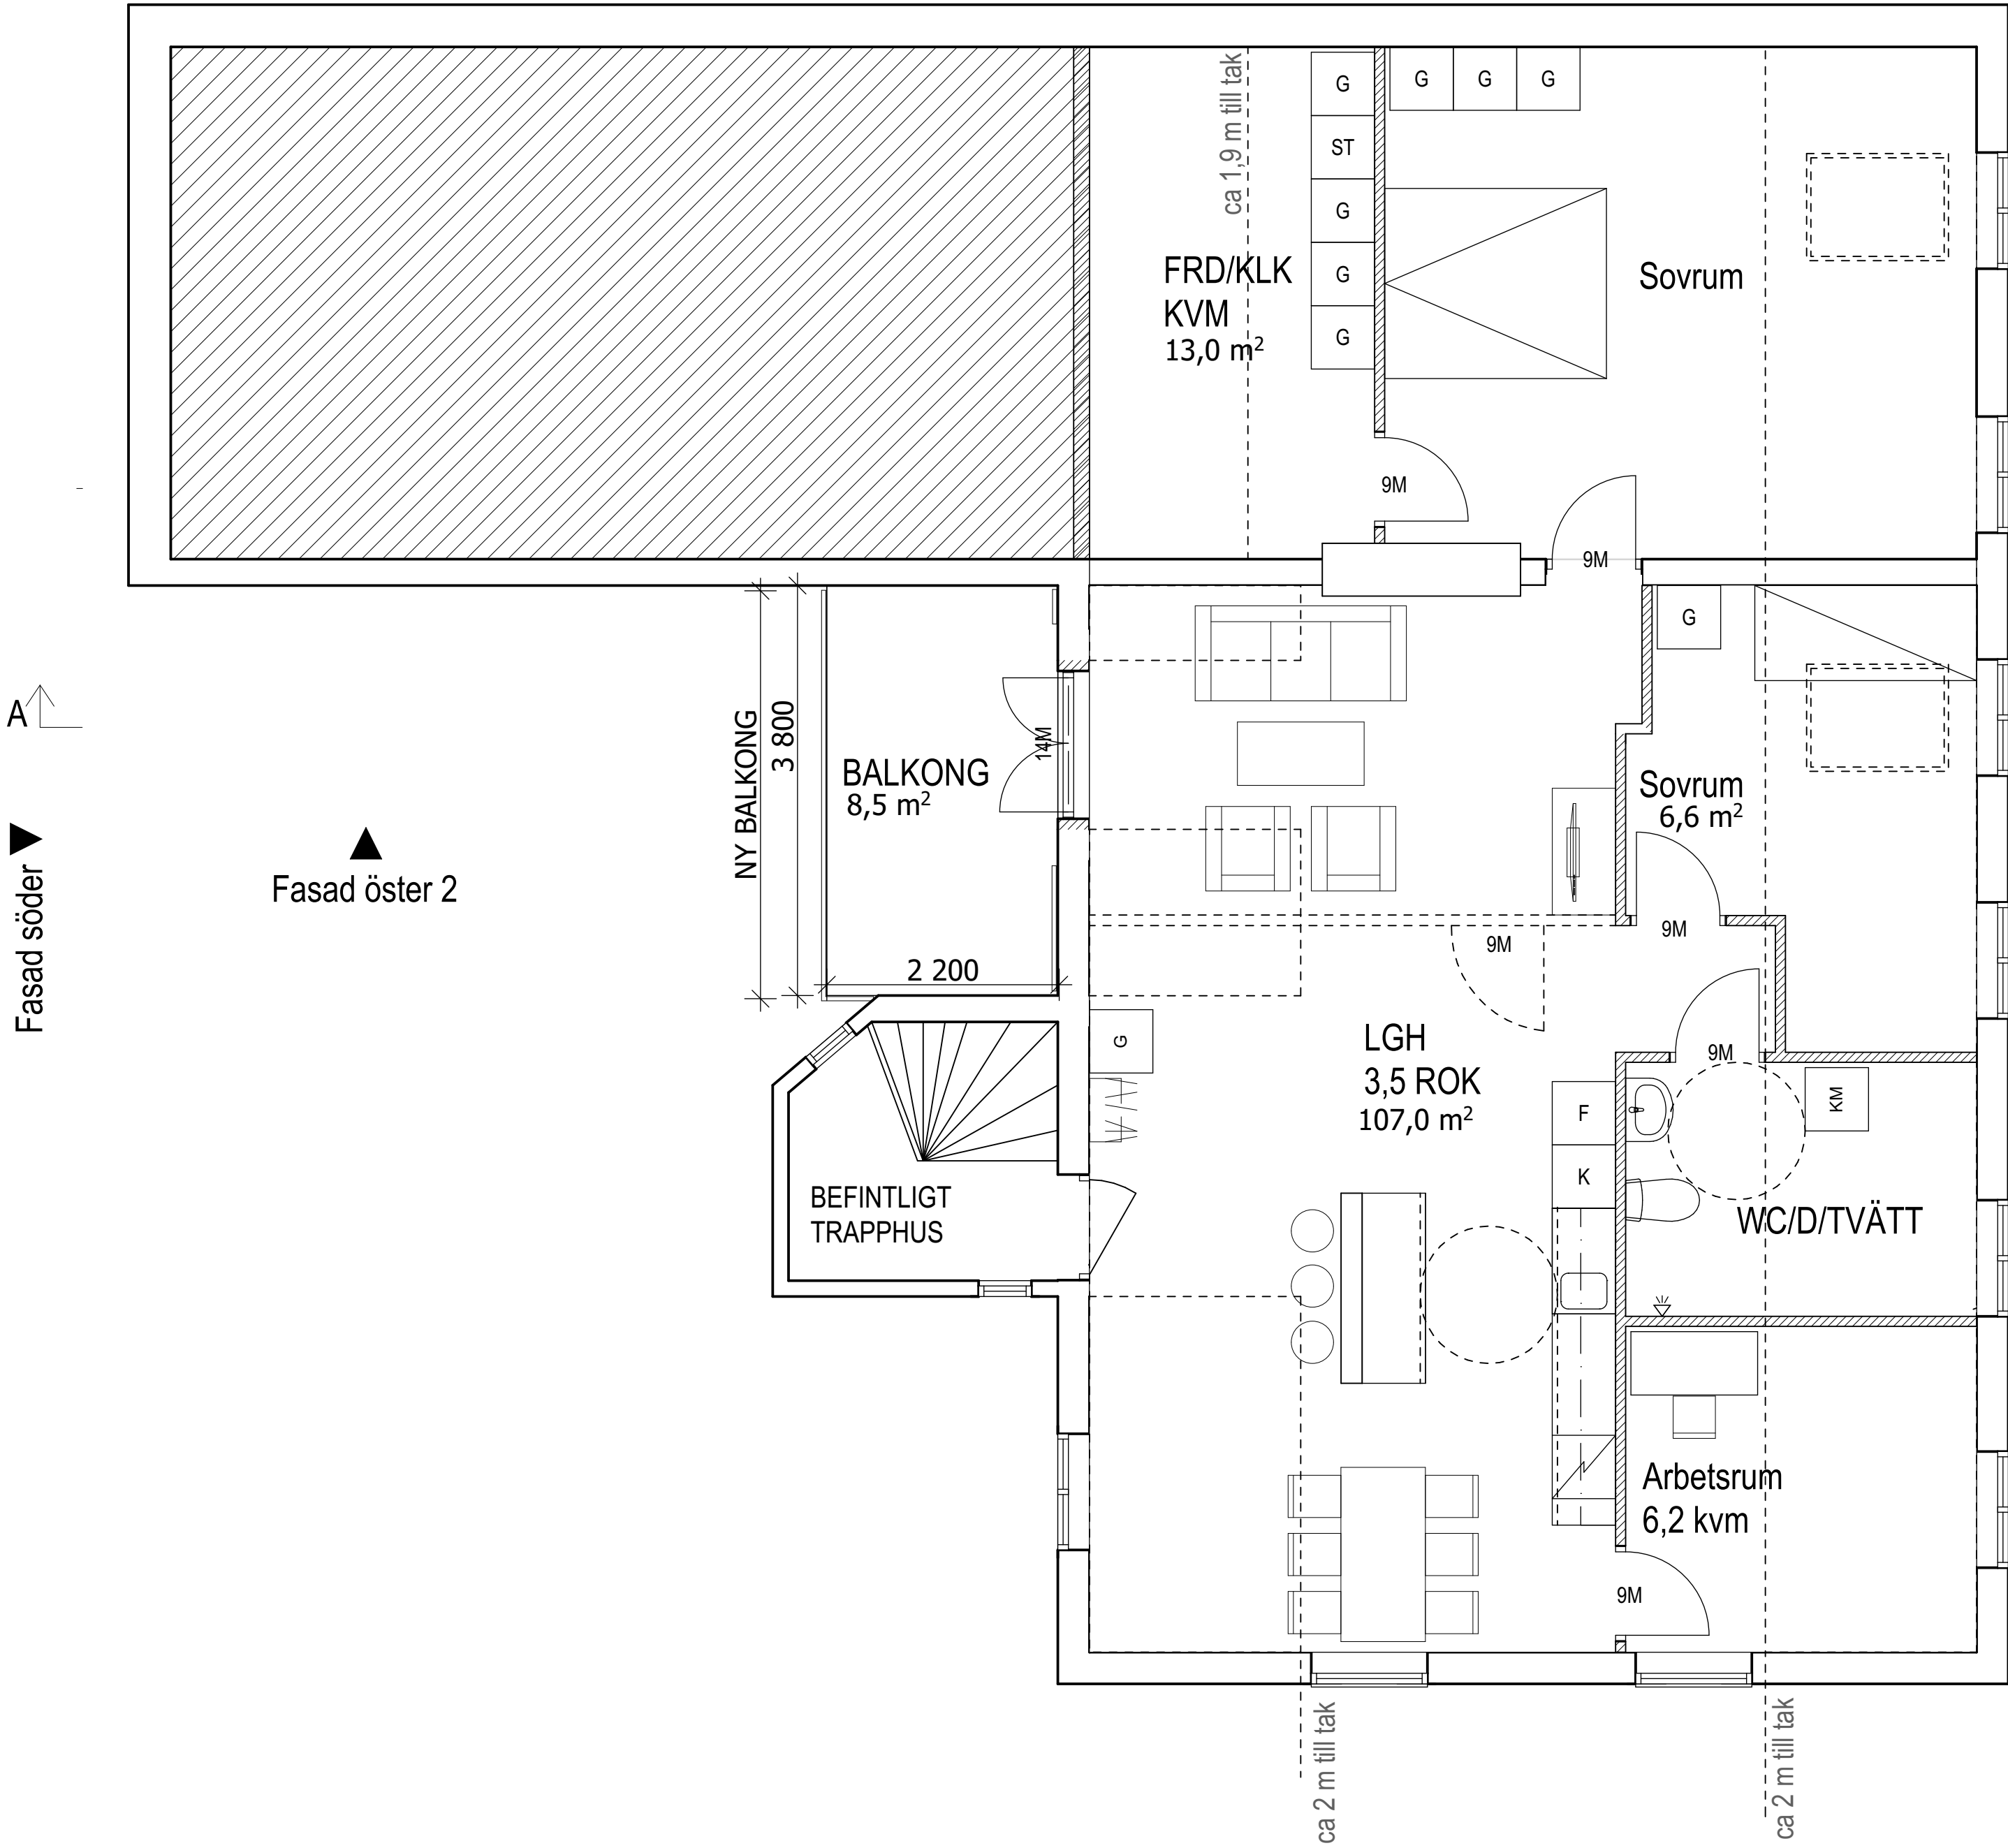

A

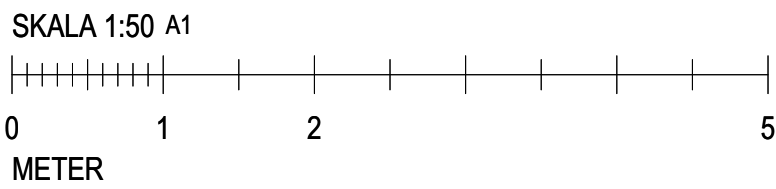

FÖRKLARINGAR & FÖRESKRIFTER

se ritning A-40-1-100

BET	ÄNDRING AVSER	DATUM	Sign.
BYGGLOVSHANDLING			
SUNDSGATAN 37			
DATUM		ANSVARIG	
2021-04-08		NIKLAS THYBERG	
Fastighetsbeteckning			
OMBYGGNAD & FASADÄNDRING			
PLAN 3. NYTT UTSEENDE			
SKALA A1	NUMMER		BET
1:50	A1	A-40-1-300	
1:100	A3		