}O NR ALT. ORDER NO	INDEX	L}GE LOC	}NDRING/ALTERATION	DATUM/DATE	SIGN

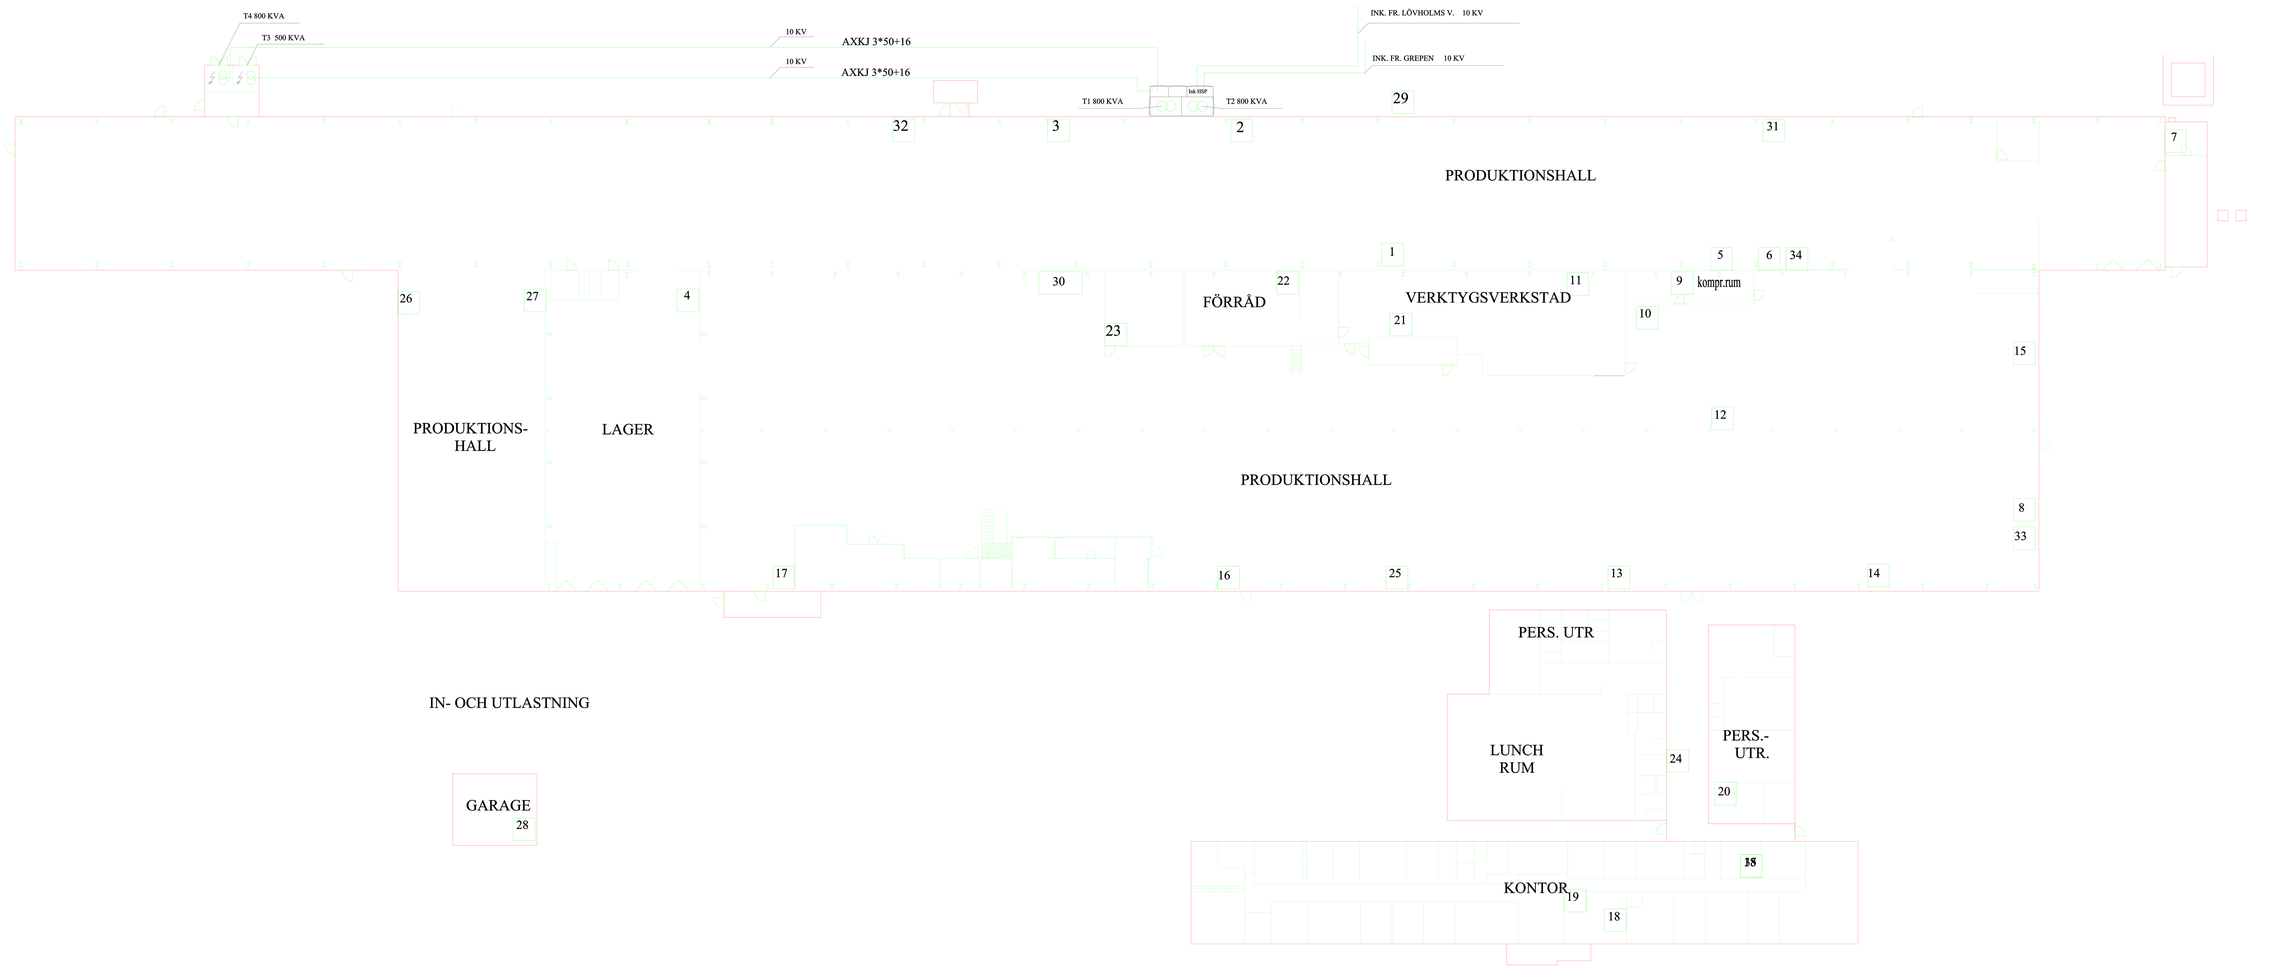

BET	ANT	ÄNDRINGEN AVSER	SIGN	DATUM

L I D K Ö P I N G S

EL & Tele AB

ALLT INOM EL / TELE / DATA / AUTOMATION

DATUM	RITAD	GRANSKAD
20190219	DK	

SKALA	NUMMER	BET
1:600	Centralplacering TI Lidköping	