


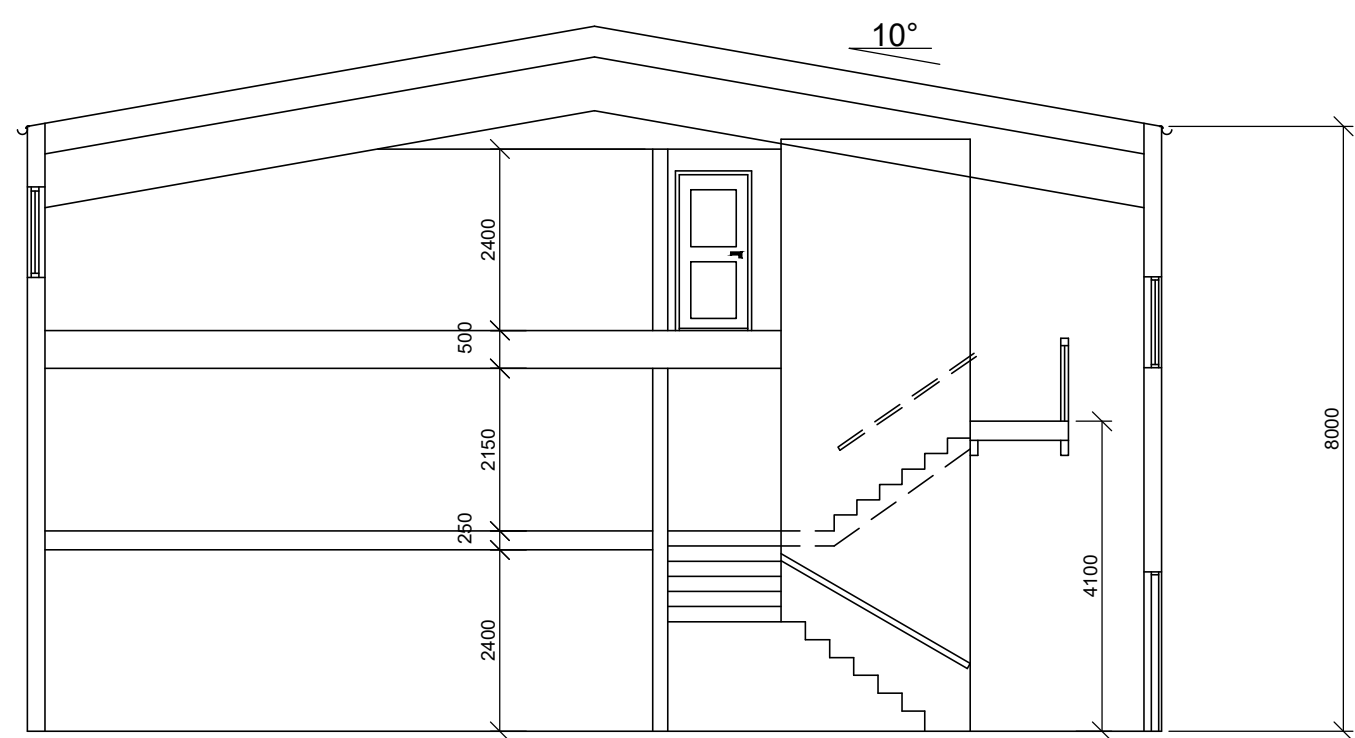


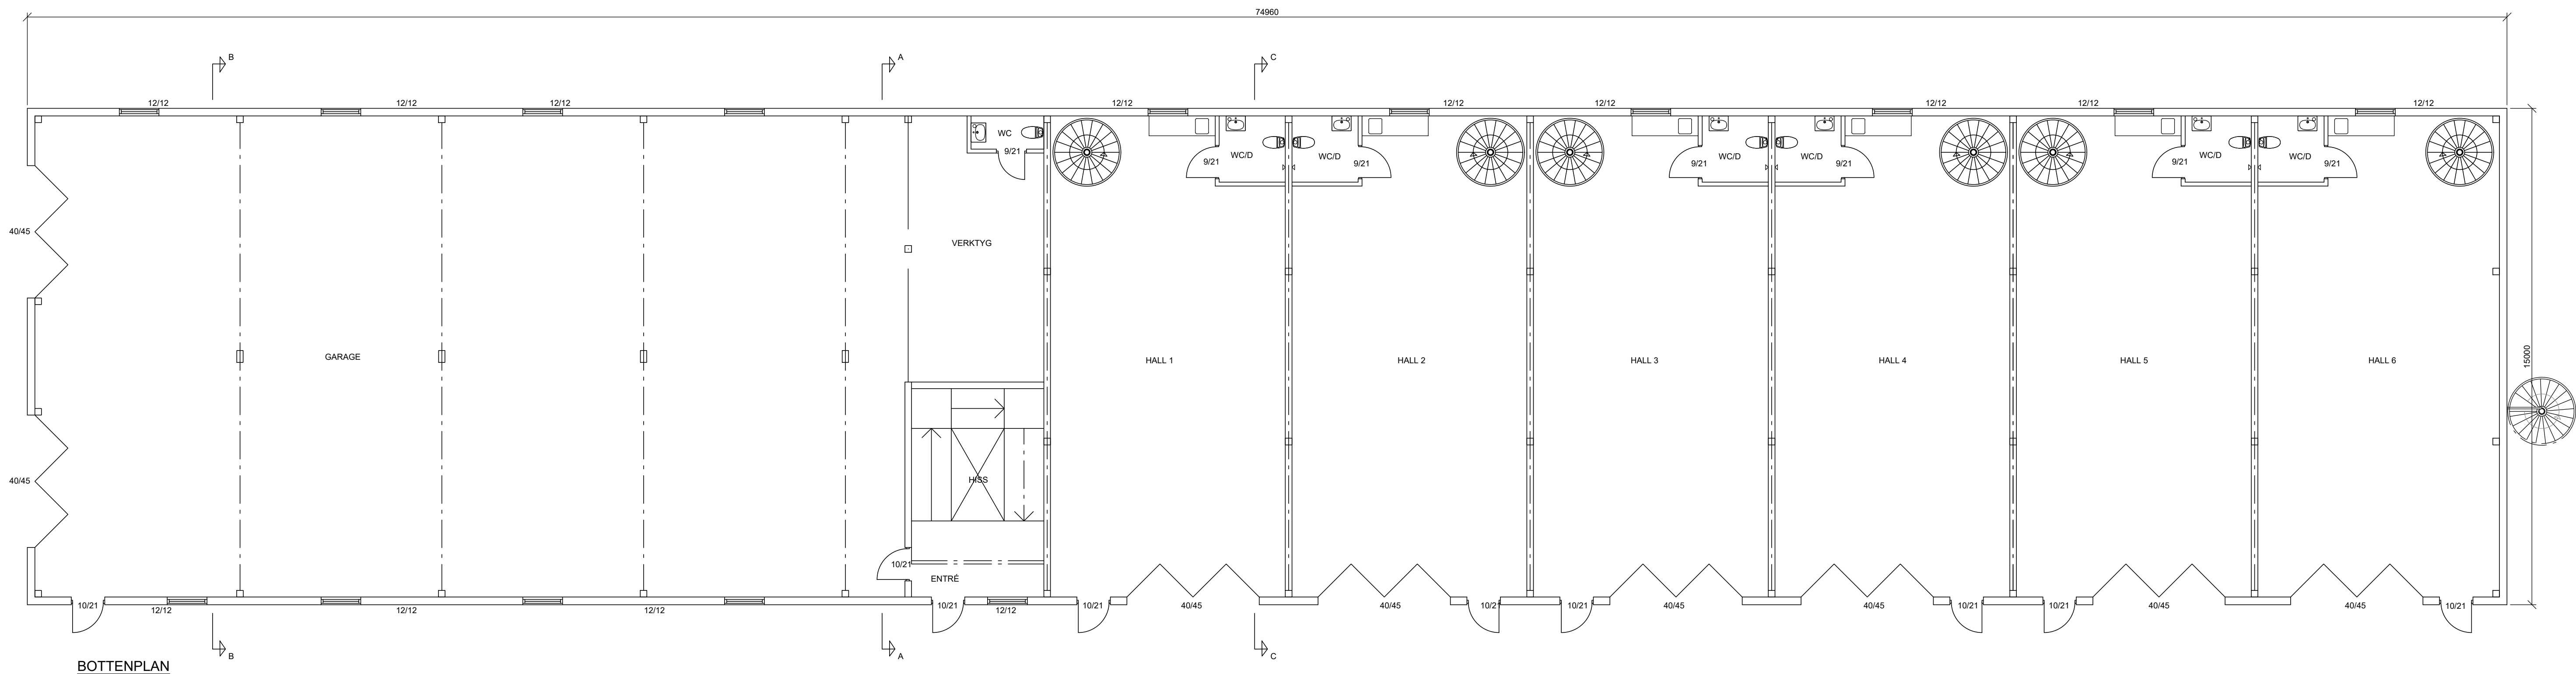


SEKTION A-A

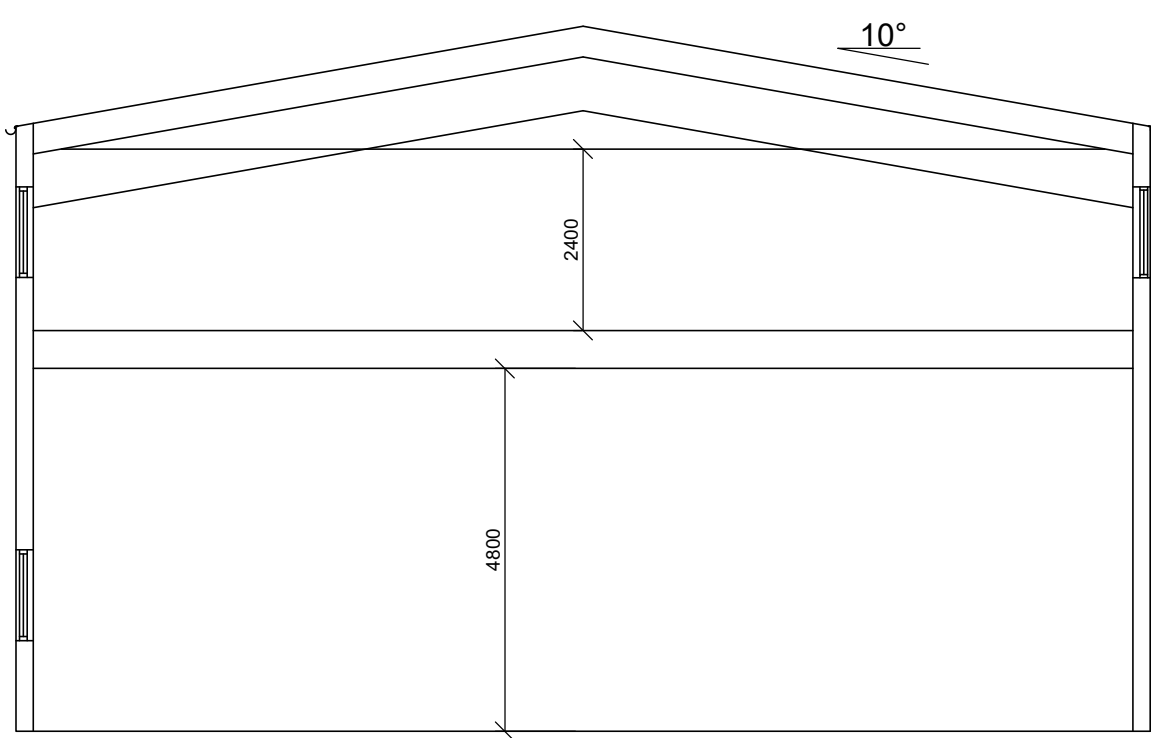

SEKTION B-B

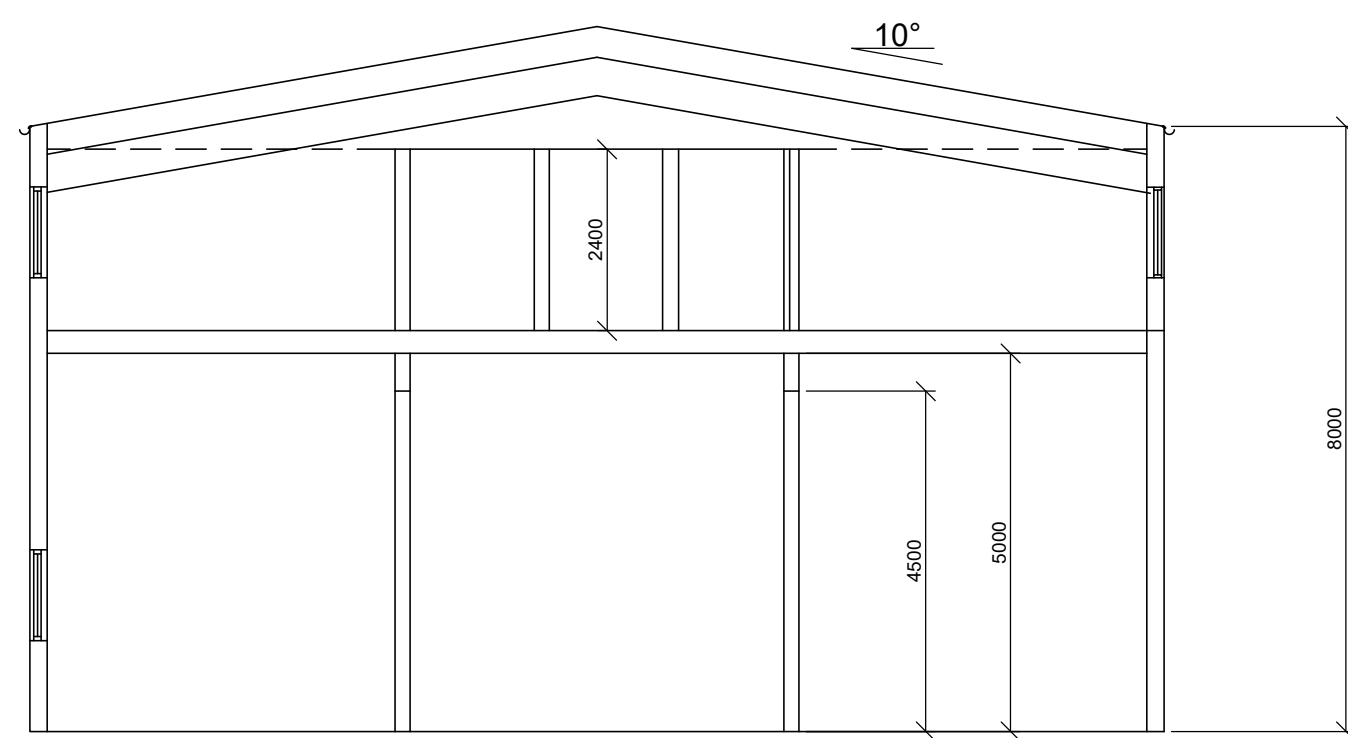

SEKTION C-C

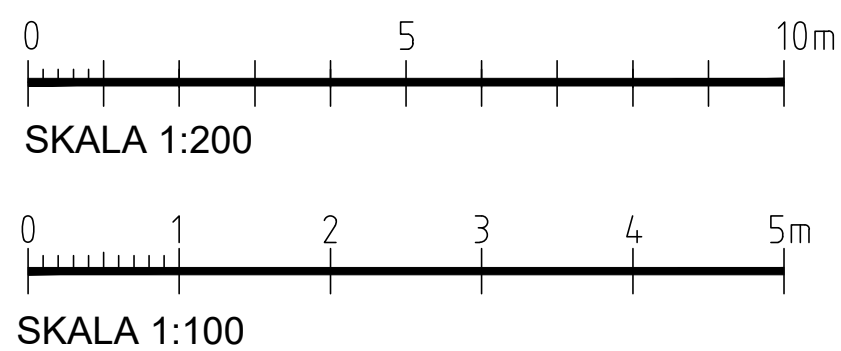

BET	ANT	ÄNDRINGEN AVSER	SIGN	DATUM		
BYGGLOVHANDLING						
UMEÅ KOMMUN SKRINET 3						
JBR - KONSULT BYGG & INSTALLATIONSTEKNIK						
PENGELSTAN 3B, 904 22 UMEÅ TEL 090 - 71 38 30						
UPPRAG NR 5944	RITAD ET	HANDLÄGGARE B. Jakobsson				
DATUM 2024-05-29	ANSVARIG Tobias Ljungblad					
NYBYGGNAD AV INDUSTRIHUS						
BOTTEN, SEKTIONER						
SKALA A1=1:100, A3=1:200	RITN NR A:02	REV.				