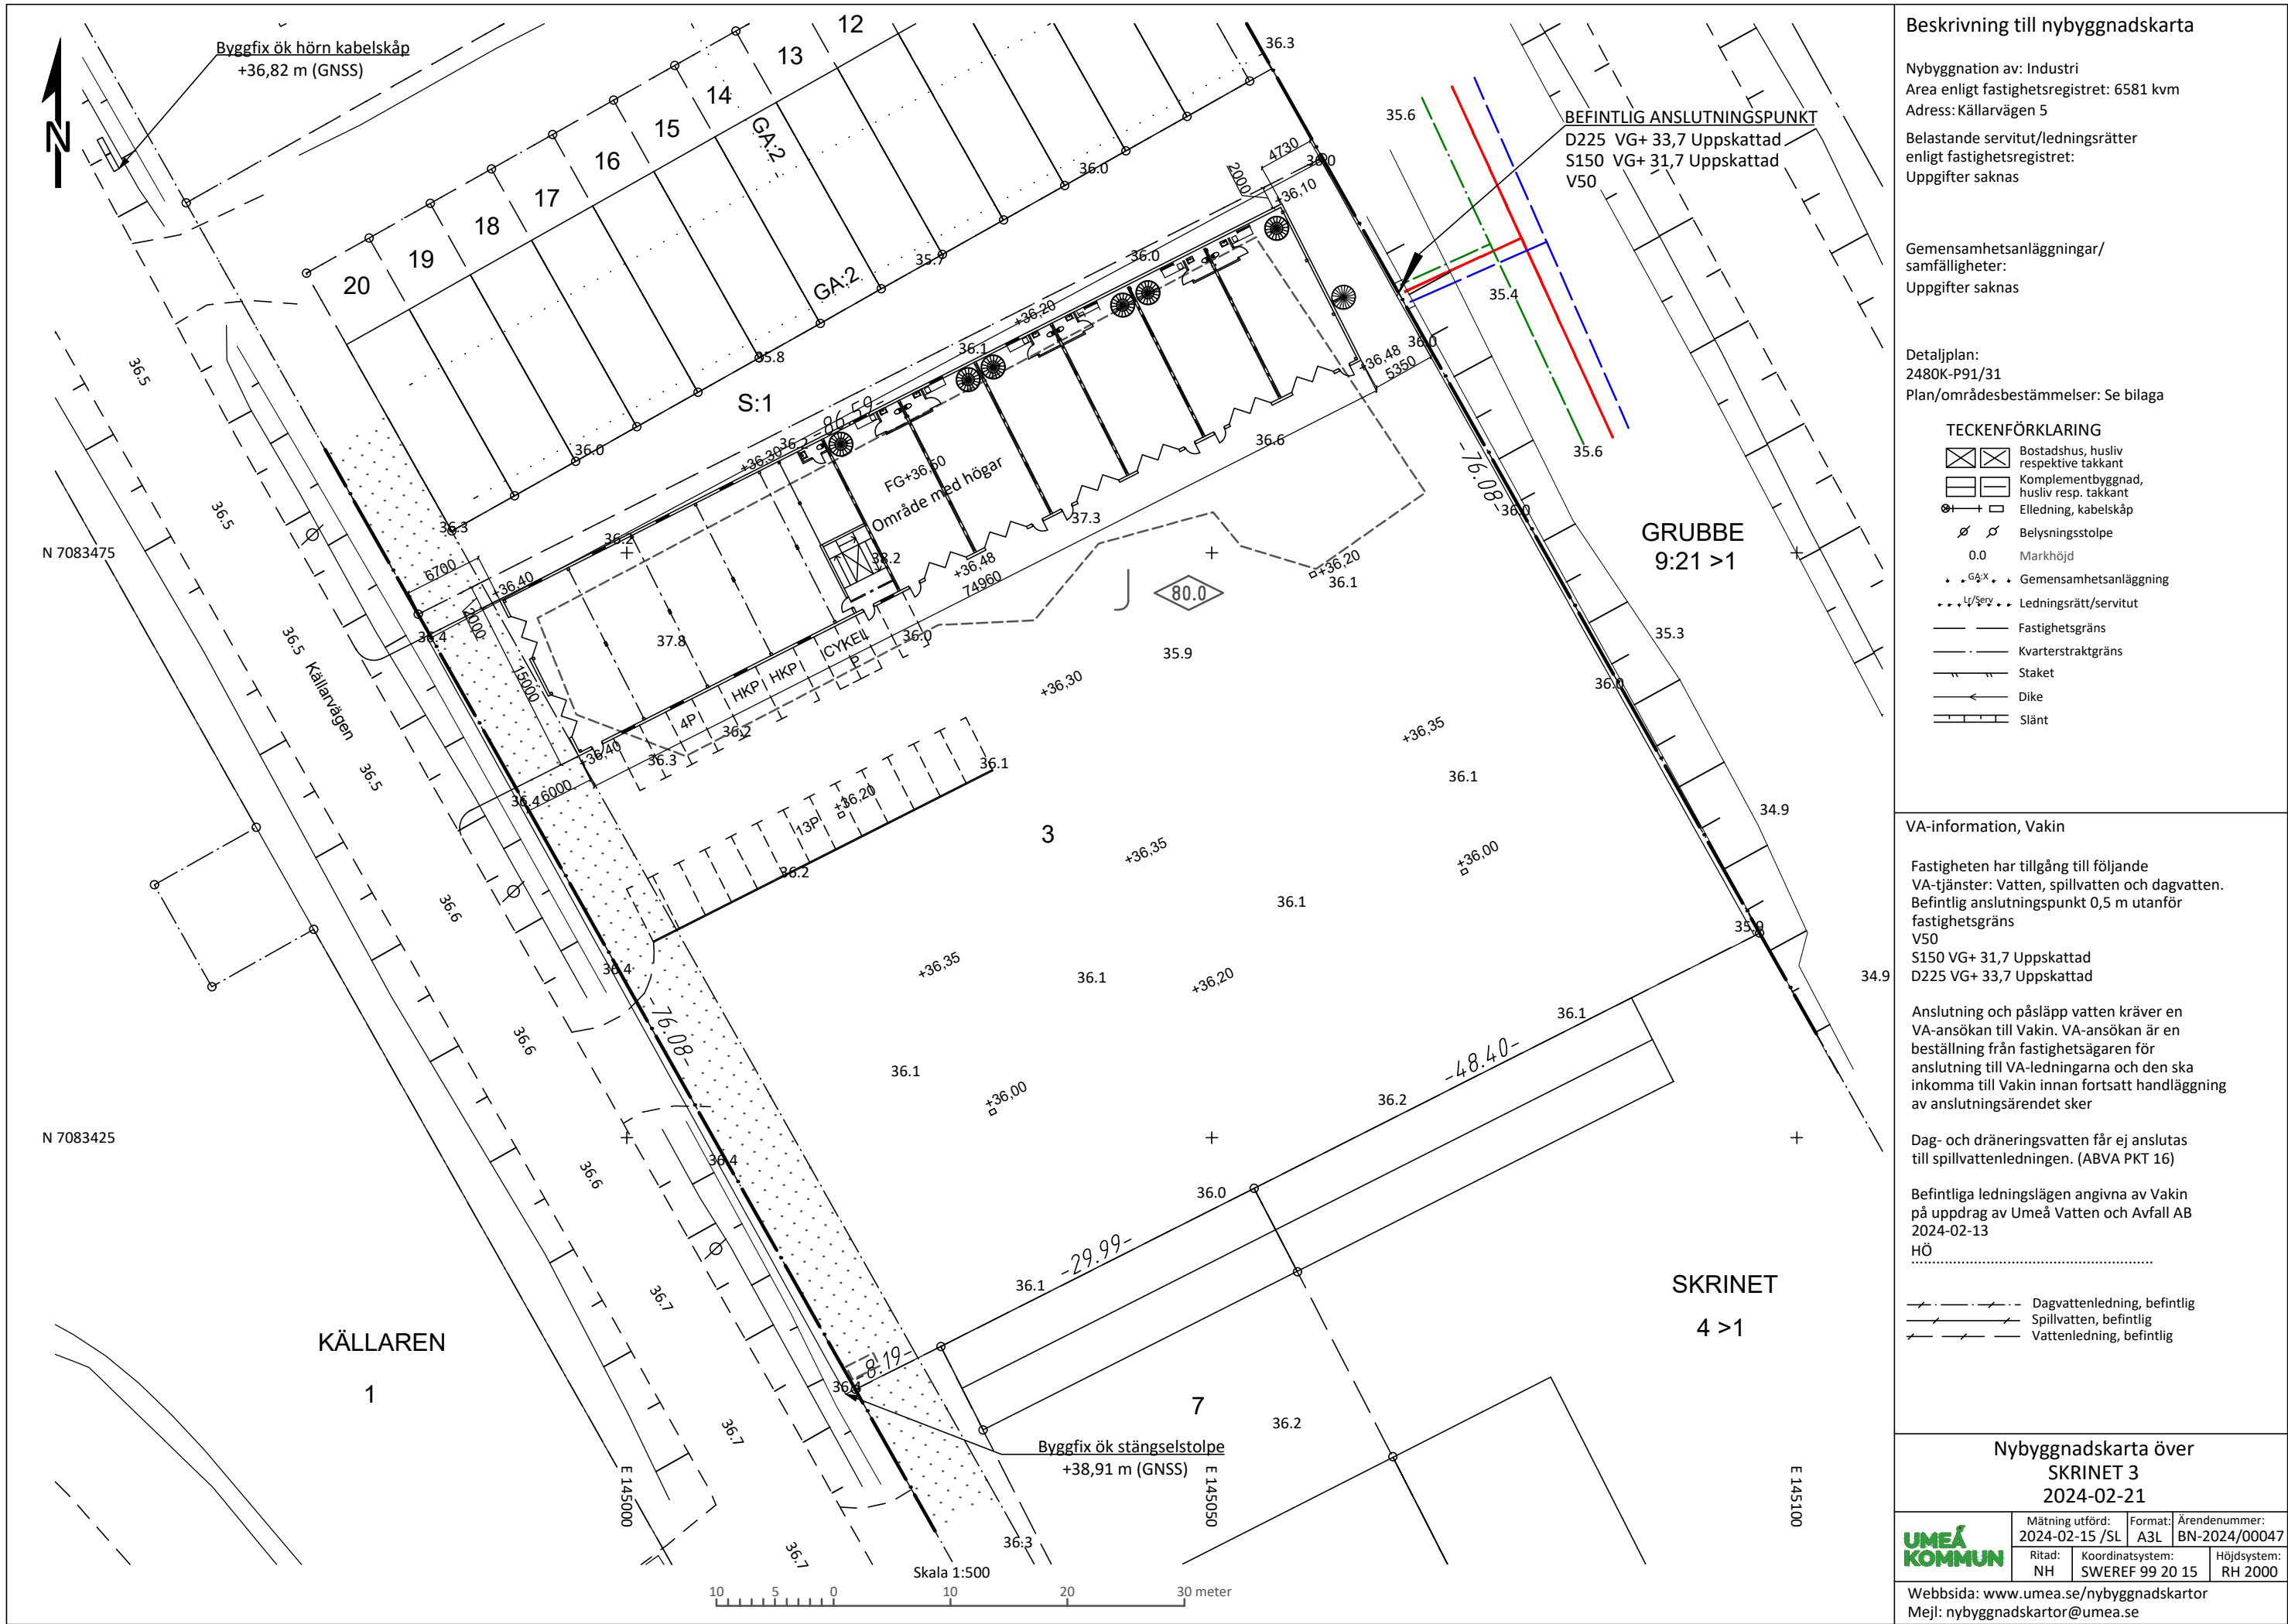


A	MÄTTÄTTNING, PARKERING	BJ	2024-08-27
BET	ANT	ÄNDRINGEN AVSER	SIGN
BYGGLOVHANDLING			
UMEA KOMMUN			
SKRINET 3			
JBR - KONSULT BYGG & INSTALLATIONSTEKNIK			
PENDELSTADEN 3B, 904 22 Umeå TEL 0900 - 71 38 30			
UPPDRAG NR	5944	RITAD	BMJ
DATUM	2024-05-29	HANDLÄGGARE	B. Jakobsson
ANSVARIG		Tobias Ljungblad	
NYBYGGNAD AV INDUSTRIHUS			
SITUATIONSPLAN			
SKALA	1:500	RITN NR	A:01
REV.		A	