




FASAD MOT SÖDER

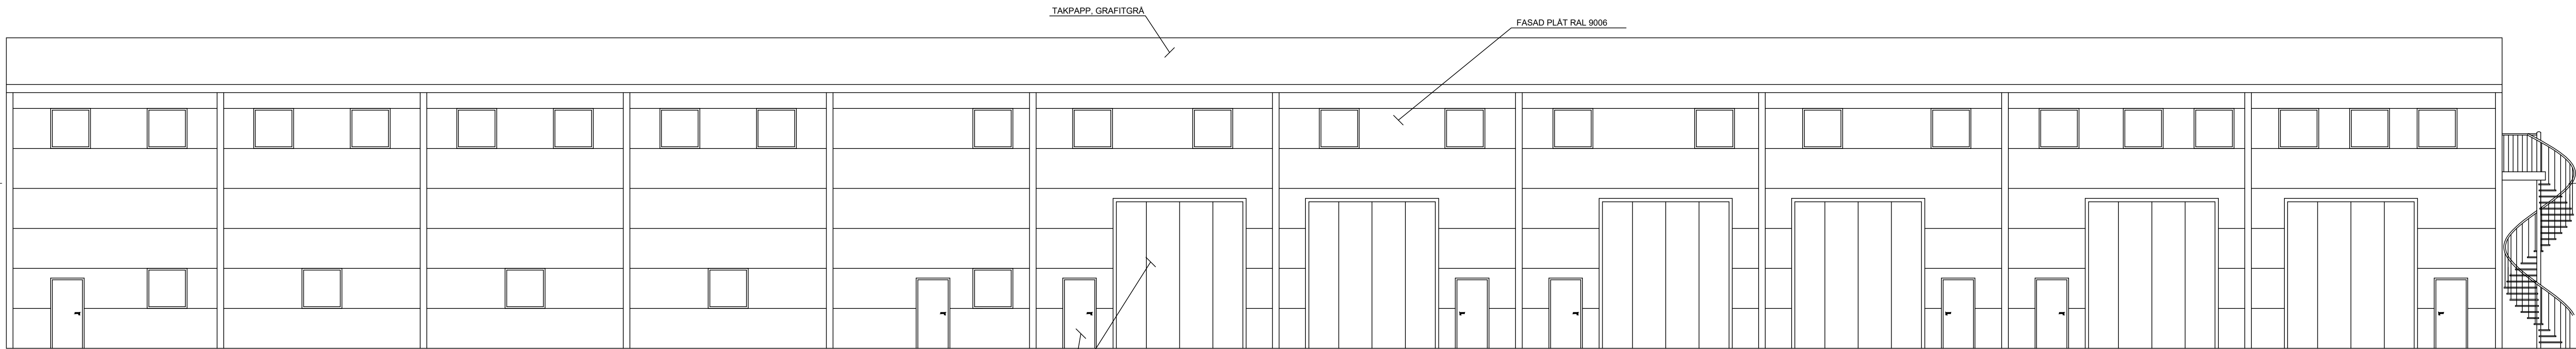


FASAD MOT NORR

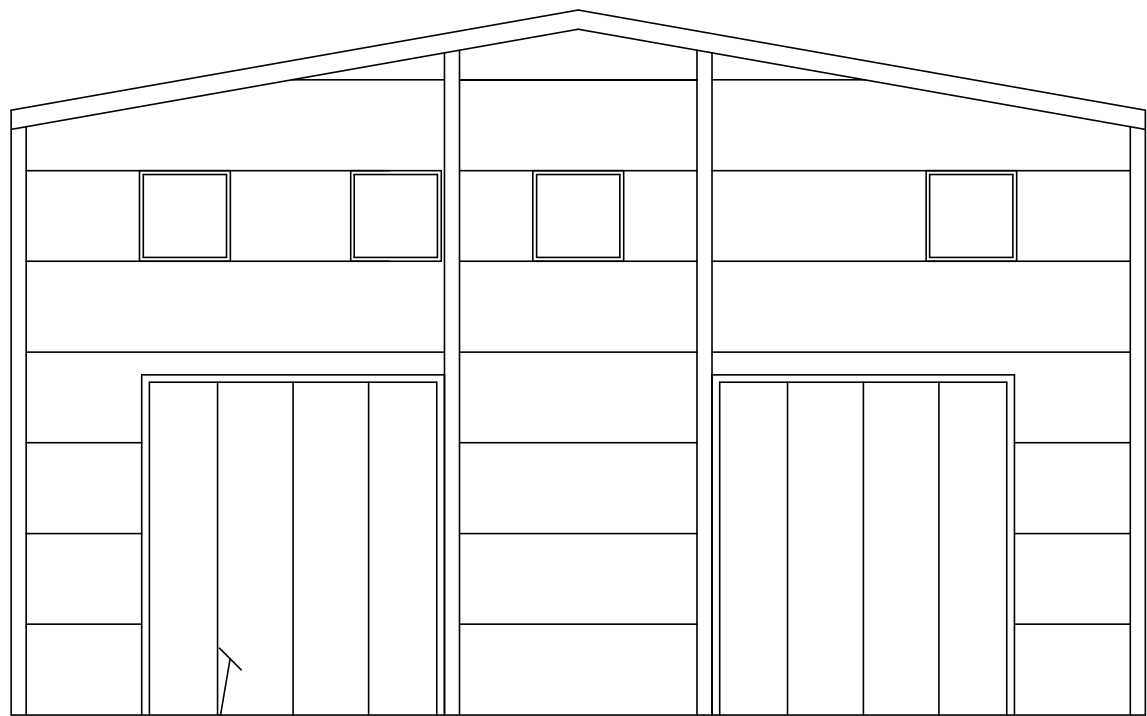

FASAD MOT VÄSTER

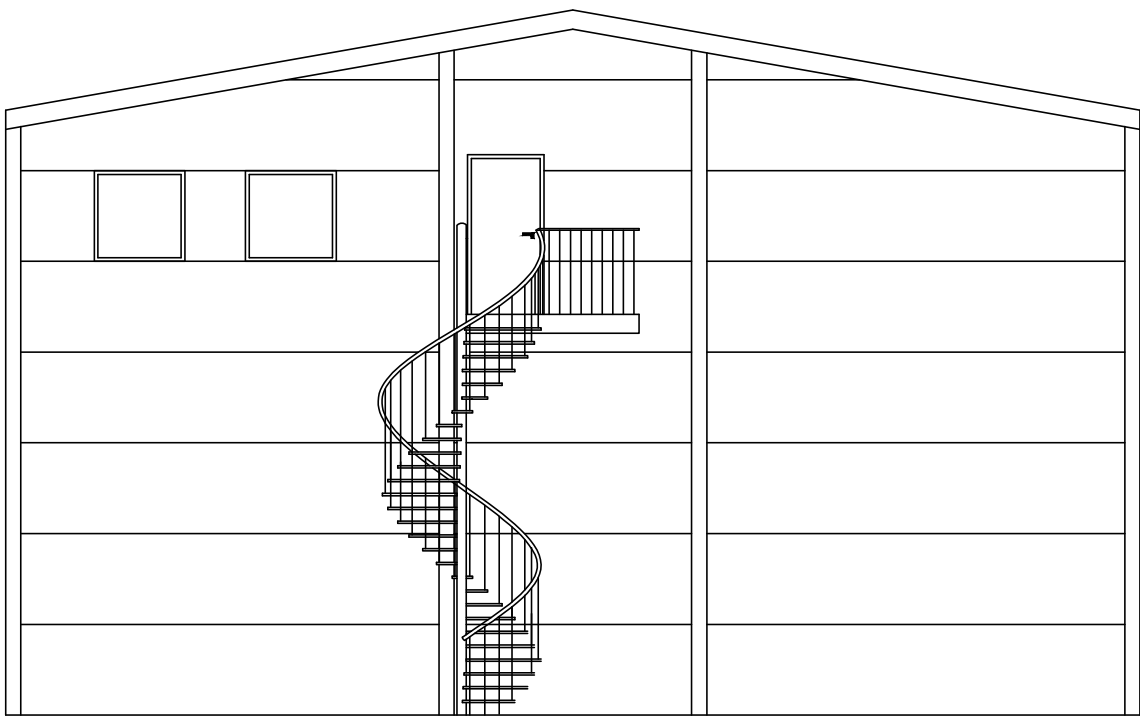

FASAD MOT ÖSTER

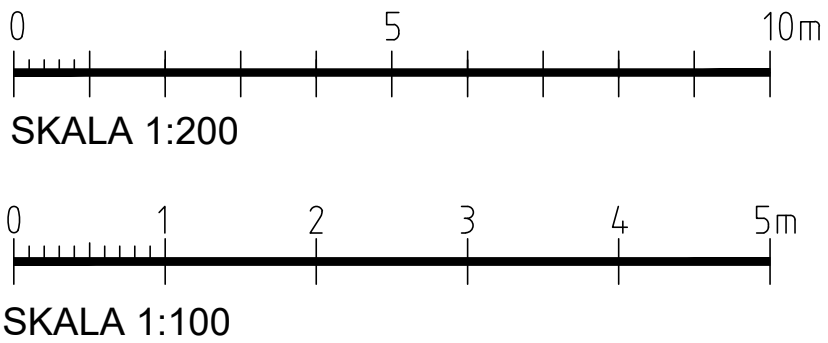

BET	ANT	ÄNDRINGEN AVSER	SIGN	DATUM
BYGGLOVHANDLING				
UMEÅ KOMMUN				
SKRINET 3				
JBR - KONSULT BYGG & INSTALLATIONSTEKNIK				
PENGELSTADEN 3B, 904 22 UMEÅ TEL 090 - 71 38 30				
UPPDRAG NR 5944	ET	RITAD	HANDLÄGGARE B. Jakobsson	
DATUM 2024-05-29	ANSVARIG Tobias Ljungblad			
NYBYGGNAD AV INDUSTRIHUS				
FASADER				
SKALA A1=1:100, A3=1:200	RITN NR A:04		REV.	