KOORDINATSYSTEM: SWEREF99 15 00
GEOTEKNISKA BETECKNINGAR ENL. SGF/BGS BETECKNINGSSYSTEM
VERSION 2001:2
(WWW.SGF.NET)

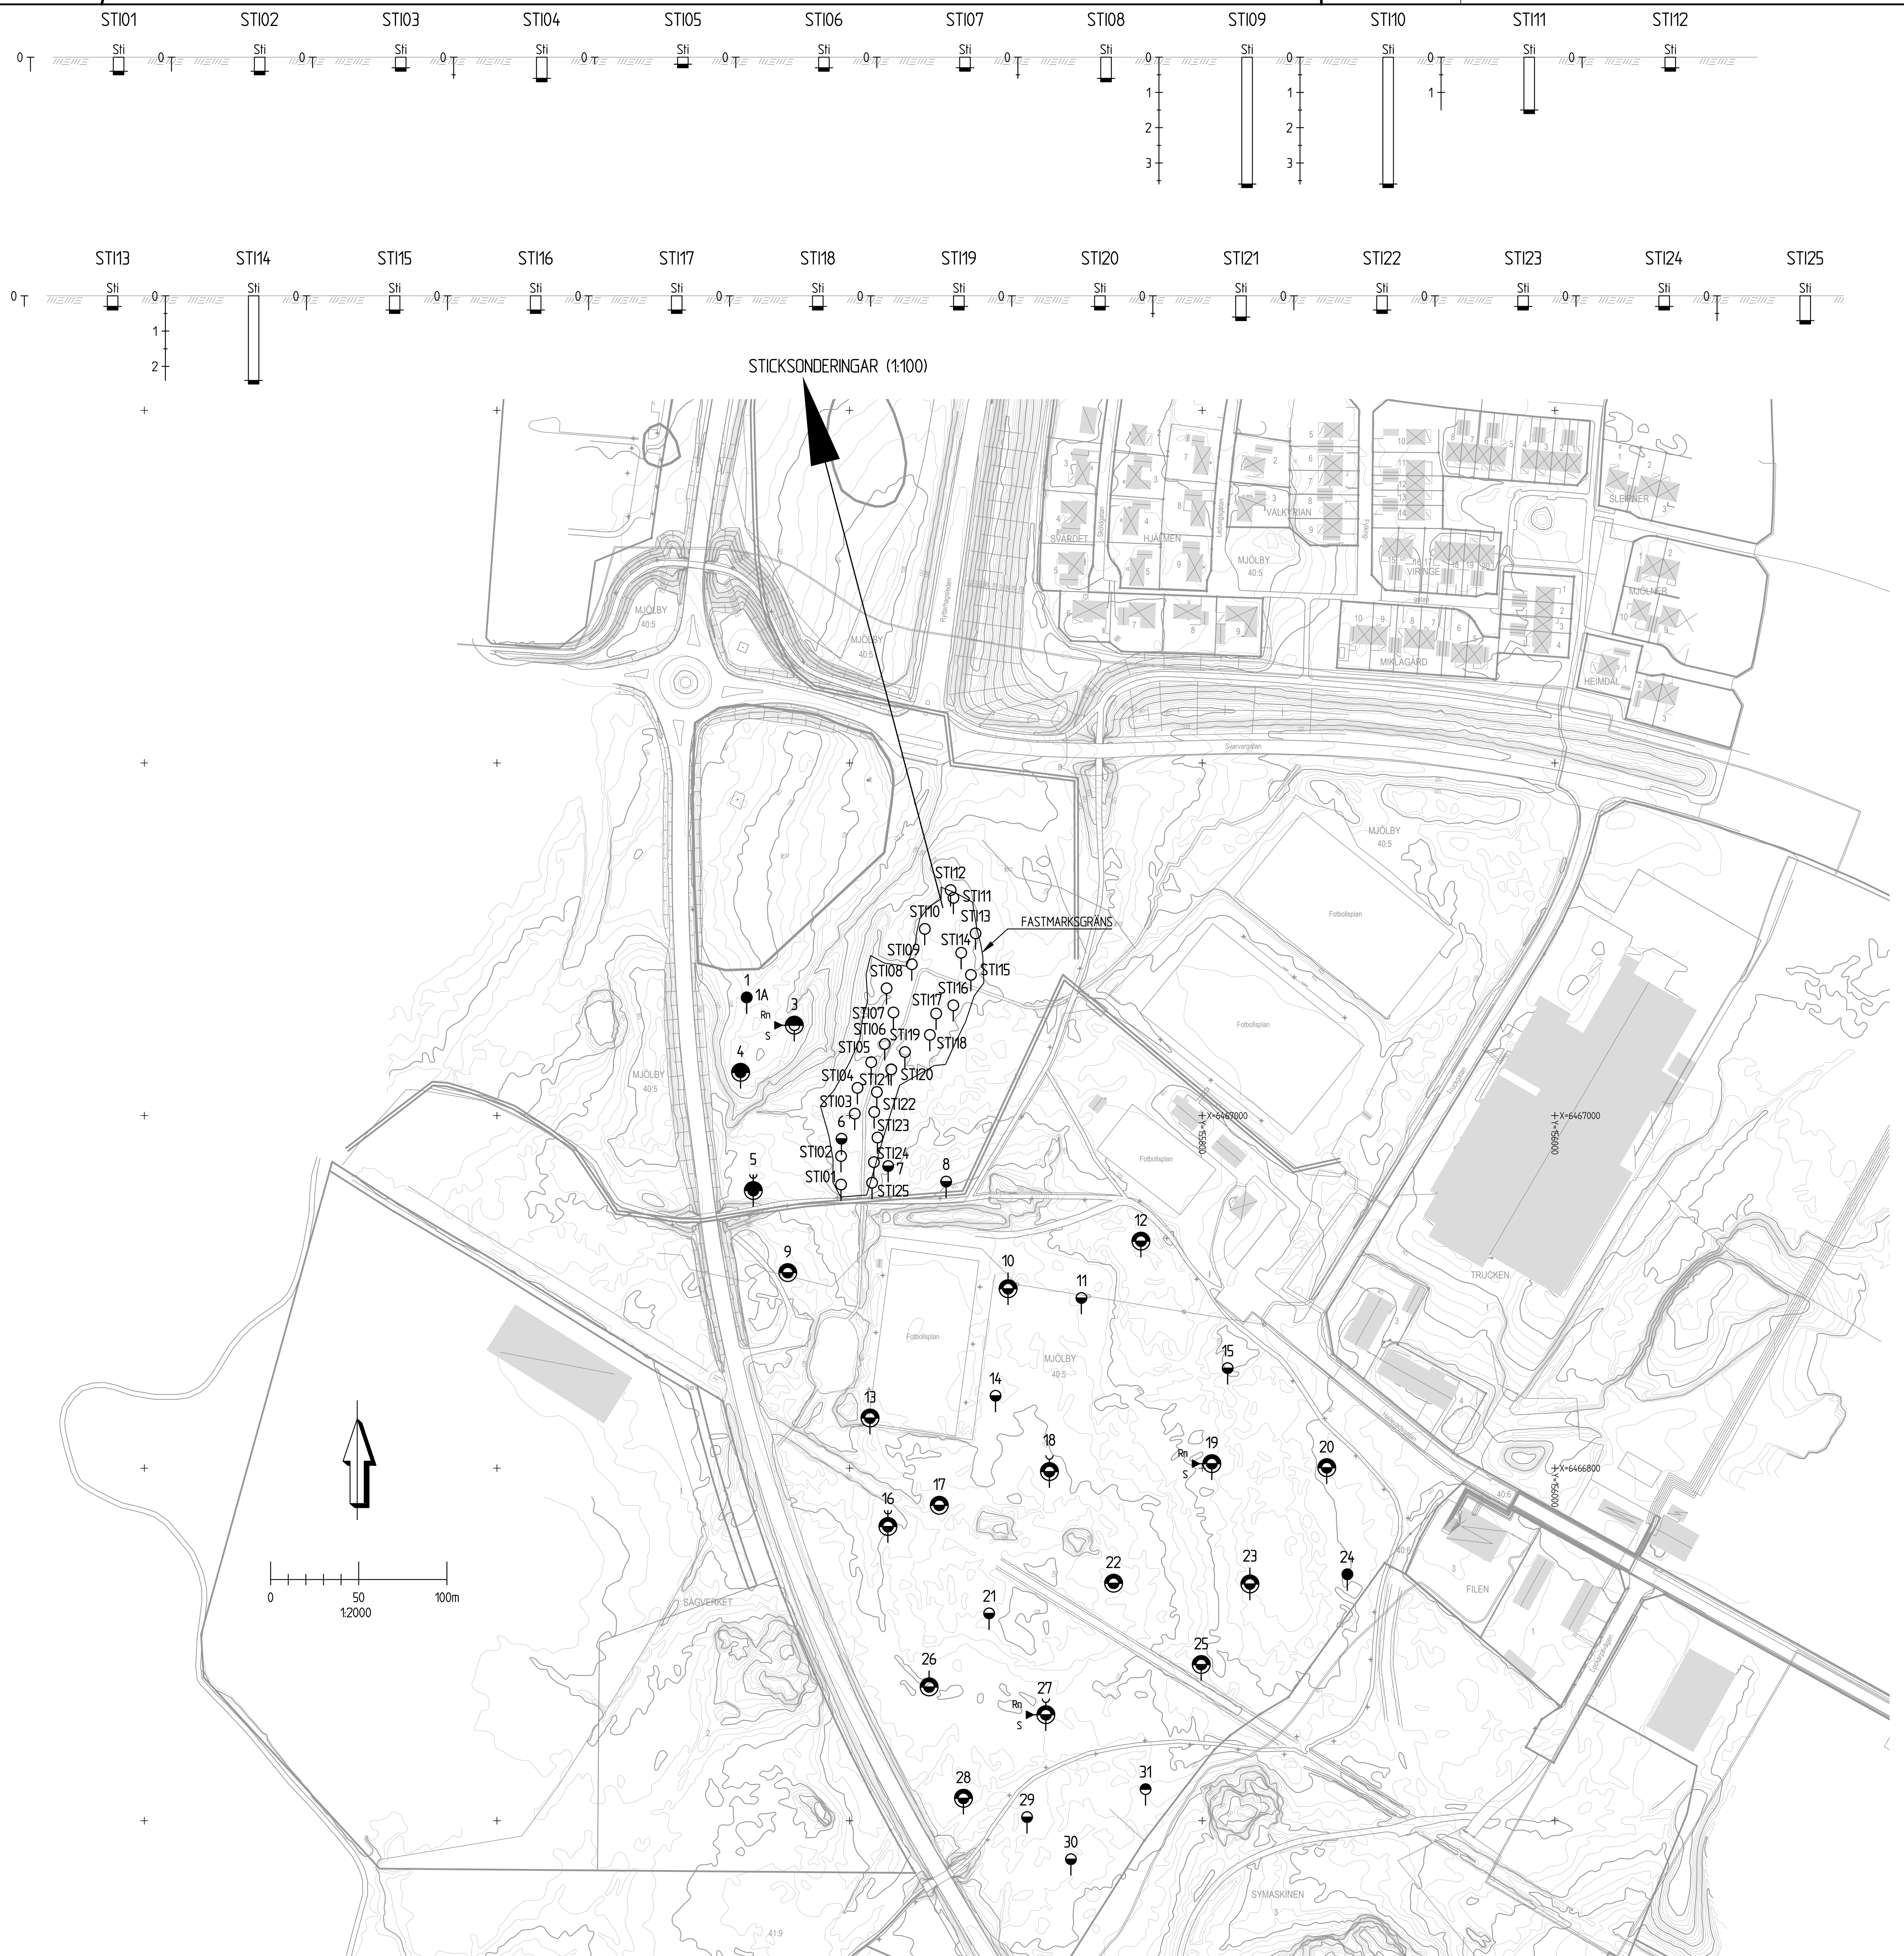

BET	ANT	ÄNDRINGEN AVSER	SIGN	DATUM

MJÖLBY KOMMUN

SWECO
SWECO.SE 08 - 695 60 00

UPPDRAG NR	RITAD/KONSTR. AV	HANDLÄGGARE
2204231	C MAGNUSSON	L GYDEVIK
DATUM	GRANSKAD AV	ANSVARIG
2015-11-06	B PETTERSSON	B PETTERSSON

MJÖLBY 40:5 INDUSTRIOMRÅDE
GEOTEKNISK UNDERSÖKNING

PLAN (OCH ENSTAKA BORRHÅL)

FORMAT/SKALA	NUMMER	BET
1:2000 (1:100)	2204231-G1	