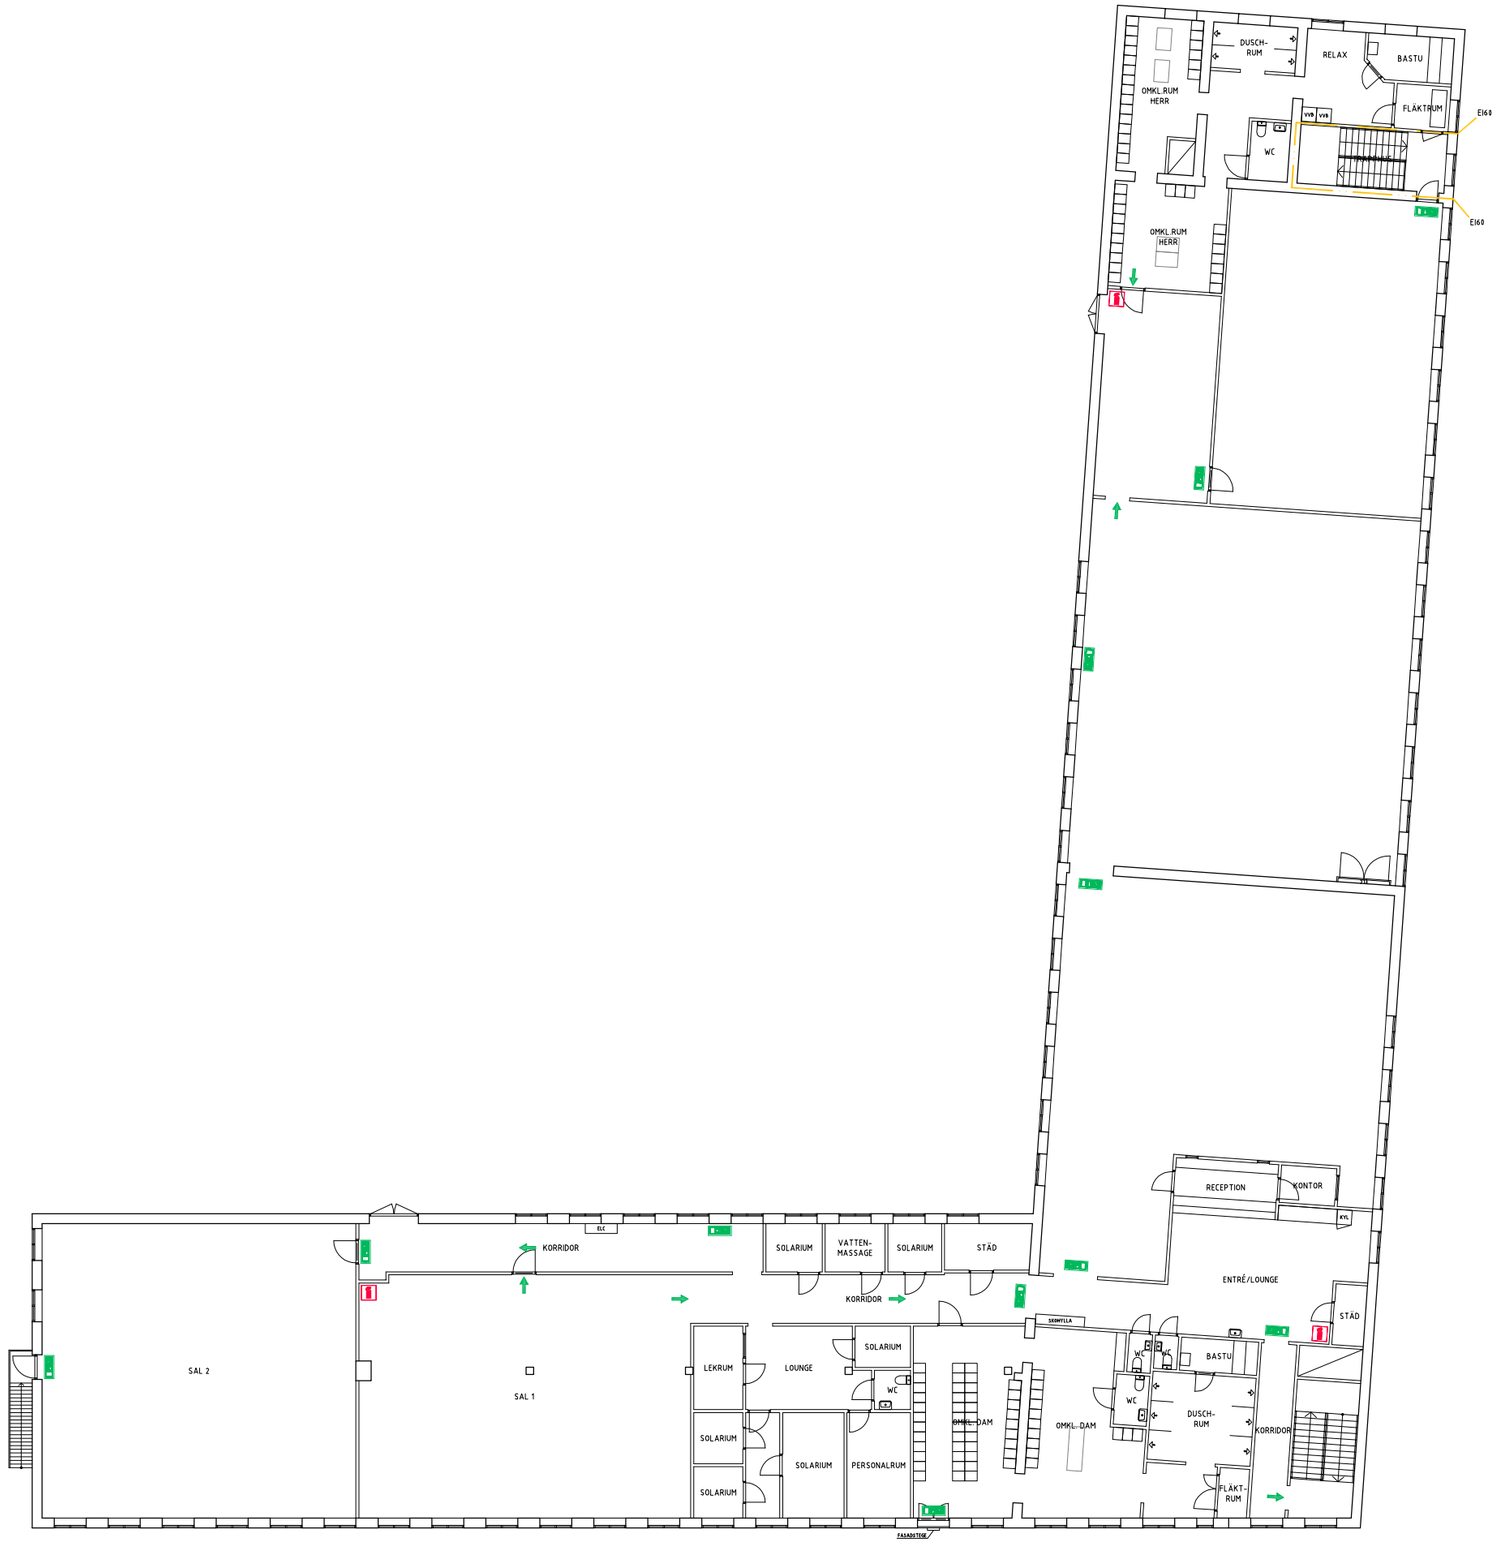

BRANDFÖRESKRIFTER

- BRANDCELLSGRÄNS, EI 30
- VÄGLEDANDE MARKERING
- UTRYMNINGSRIKTNING
- HANDBRANSLÄCKARE

BET	ANT	ÄNDRING AVSER	DATUM	SIGN

PROJEKT

STATUS

BYGGLOVSRITNING

FASTIGHET	KOMMUN
UTBY 1:144	ALE KOMMUN

ADRESS
FABRIKSVÄGEN 3

DIS	FÖRETAG	TELEFONNR
A	ELLSINGER ARKITEKTUR AB	0709-225185
K1		
K2		
V		
EL		
BR		

REDOVISNING
PLAN 2
-
-

Ursprungsarkitekt: -

PROJEKT#	RITAT AV	HANDLÄGGARE
-	FE	RE
DATUM	SKALA A1/A3	ANSVARIG ARKITEKT
2019-03-04	1:125/1:250	RE
CAD VERSION	RITNINGS#	REV
2010	A-401-102	-

Ankom: 2019-03-06 Ärende: BYGG.2018.411 Handling: 935851

PLO: 2019-03-04 12:31 C:\USERS\FANNY\DROPBOX\PROJEKT\ÄLVÅNGEN\STC\RITNINGAR\A\MODELL\MODELL.DWG FANNY

XREF:
LAGER: SB11