

FÖRKLARINGAR

SAMTLIGA MÅTT ANGES I MILLIMETER.
PLUSHÖJDER I METER. RITNING MÅSTE VARA FÖRSEDD MED
STÄMPEL. BYGGHANDLING FÖR ATT FÅ ANVÄNDAS TILL
UTFÖRANDE. HÖJDSYSTEM: RH 2000. KOORDINATSYSTEM:
SWEREF 99 18 00. UTVÄNDIGA PLUSHÖJDER ENL. LA.
MÅTTSÄTTNING I PARENTES ÅR KONTROLLMÅTT.

- = BRANDCELLSGRÄNS, EI 60
- = BRANDCELLSGRÄNS, EI 30
- = BRANDCELLSGRÄNS, EI 15

- = BÄRANDE VÄGG ENL. KP
- = LÄTTVÄGG
- = VÄGGSKÄRMAR/ÖVERSTYCKE
- ▶ = ENTRÉ TRAPPHUS
- ▶ = ENTRÉ BOSTAD
- ▶ = ENTRÉ SEKUNDÄR

Lokal = KAPPHYLLA/SKENSYSYSTEM ENL.
TYPRUMSBESKRIVNING

- K = KYL F = FRY
- K/F = KYL/FRY U = UGN
- DM = DISKMASKIN BK = BRASKAMIN

- TM = TVÄTTMASKIN TT = TORKTUMLARE

- G = GÄRDEROB ST = STÄDSKÅP
- UH = UTFYLLNADSHYLLA GÄRDEROB

FÖRESKRIFTER

KÖK I BOSTÄDER UTFÖRS ENL.
SPECIFIKATION/RITNINGAR FRÅN LEVERANTÖR OCH
BESTÄLLARE.

GÄRDEROBER, KAPPHYLLOR (OCH FÖRVARING),
OMFATTNING OCH UTBREDNING ENL. PLANRITNINGAR,
SPECIFIKATION ENL. TYPRUMSBESKRIVNING.

UTVÄNDIGA MARKÄTGÄRDER ENL. L
UTVÄNDIGA HUVAR ENL. V.
SARG/UPPBYYGGNAD FÖR BRANDGASLUCKOR ENL. K.

HÄNVISNINGAR

ALLMÄNNA FÖRESKRIFTER, A-BILAGA 1
TYPRUMSBESKRIVNING

PLANER, MÅTT&LITTERA A-40-1-0912 tom.
A-40-1-1623

SEKTIONER A-A,B-B,C-C,D-D A-40-2-0001
E-E, F-F A-40-2-0002

FASADER DEL 1 A-40-3-0001
DEL 2 A-40-3-0002
DEL 3 A-40-3-0003
DEL 4 A-40-3-0004

TAKPLAN A-41-1-0001


KÖK ENL. UPPSTÄLLNINGAR KÖKSLEVERANTÖR.

BET	ÄNDRINGEN AVSER	DATUM	SIGN
-----	-----------------	-------	------

BYGGHANDLING

VINKELHUSET

GASOLKÖKET 1

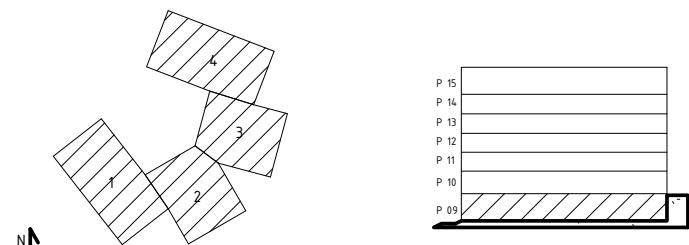

A	VARG ARKITEKTER AB	tel. 08-408 088 00
K	PE TEKNIK & ARKITEKTUR AB	tel. 010-516 00 00
V	TQI CONSULT AB	tel. 08-567 021 00
VS	TQI CONSULT AB	tel. 08-567 021 00
E	TEPEK	tel. 08-20 77 57
L	PE TEKNIK & ARKITEKTUR AB	tel. 010-516 00 00

UPPRORAG NR 0005	RITADOKONSTR. AV GB	HANDLAGGARE SL
DATUM 2024-02-16	ANSVARIG Ylva K. Rosvall	

GASOLKÖKET 1
PLAN 09, ÖVERSIKT
+ 3,05

SKALA A1 1:100 A3 1:200	NUMMER A-40-1-0009	BET
-------------------------------	-----------------------	-----