



AREA

FASTIGHET: 21 914 m²
BTA TOTAL: 10 632 m²
BTA PLAN 1: 9 738 m²
BTA PLAN 2: 894 m²

ANTAL P-PLATSER: 85 ST

FÖRKLARINGAR

- PORT:
- ENTRÉ:
- MINDRE TRÄD:
- SPIRALTRAPPA:
- INDUSTRISTÄNGSEL MED TAGGTRAD:
- LADDPLATS:
- FLAGGSTÄNG:
- BUSKAR:
- GRÖNYTA:

SAMTLIGA MÄTT ANGES I MILLIMETER (UTOM PLUSHÖJDER SOM ANGES I METER)

RITNINGAR SKALL, FÖR ATT VARA GÄLLANDE PÅ BYGGARBETSPLATSEN ELLER FÖR ATT ANVÄNDAS FÖR BESTÄLLNING AV MATERIAL VARA FÖRSEDD MED BENÄMNING "BYGGHANDLING".

BET	ANT	ÄNDRING AVSER	SIGN	DATUM
-----	-----	---------------	------	-------

VOLYMSKISS

HANINGE KÄLVSVIK 16:34
LAGER, VERKSTAD, KONTOR




RINGVÄGEN 126
116 61 STOCKHOLM




UPPDRAG NR	DATUM	GRANSKAD AV
-	2025-03-17	NQ

RITAD AV
NABIL QAADOUN
TEL 073 21 98 203
nabil@hallkonsulten.se

MARKPLANERINGSPLAN

SKALA	A3 1:800 A1 1:400	NUMMER	A-00-01	BET
-------	----------------------	--------	---------	-----

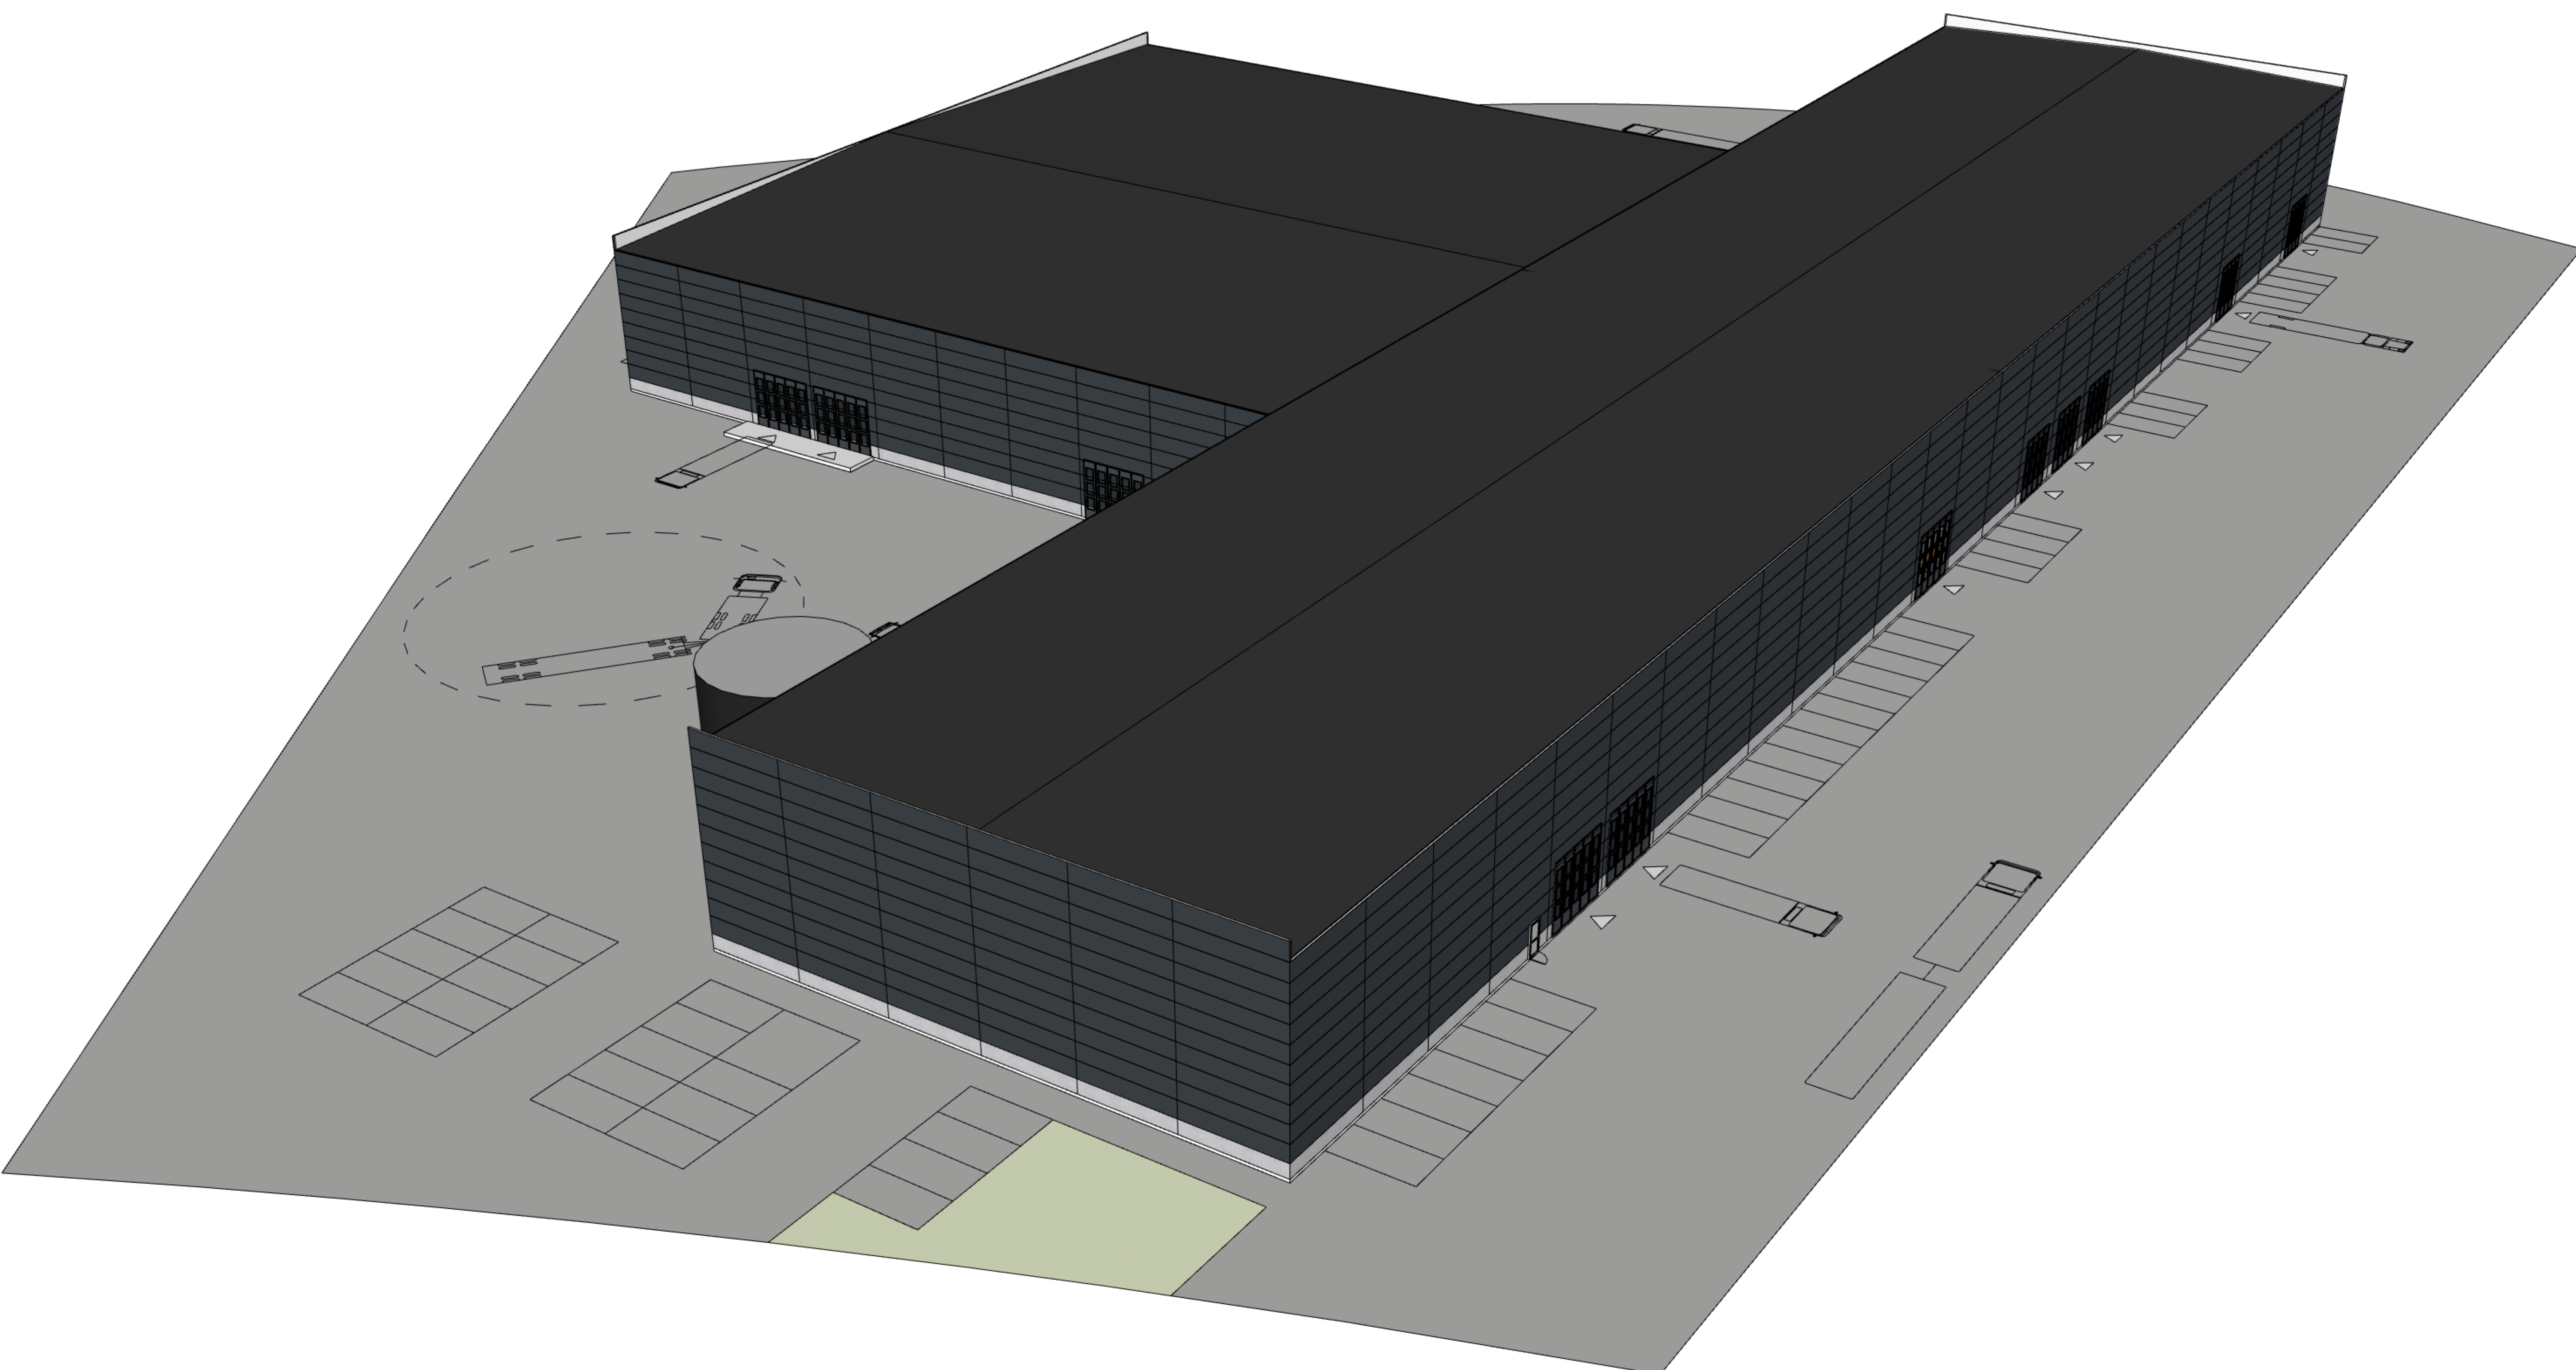

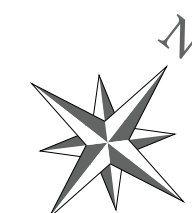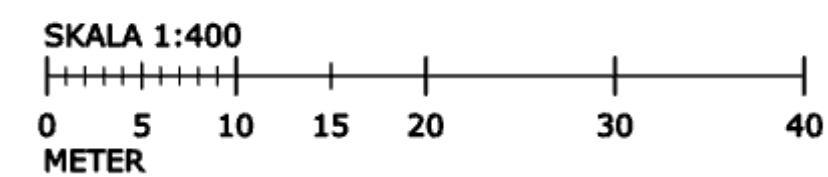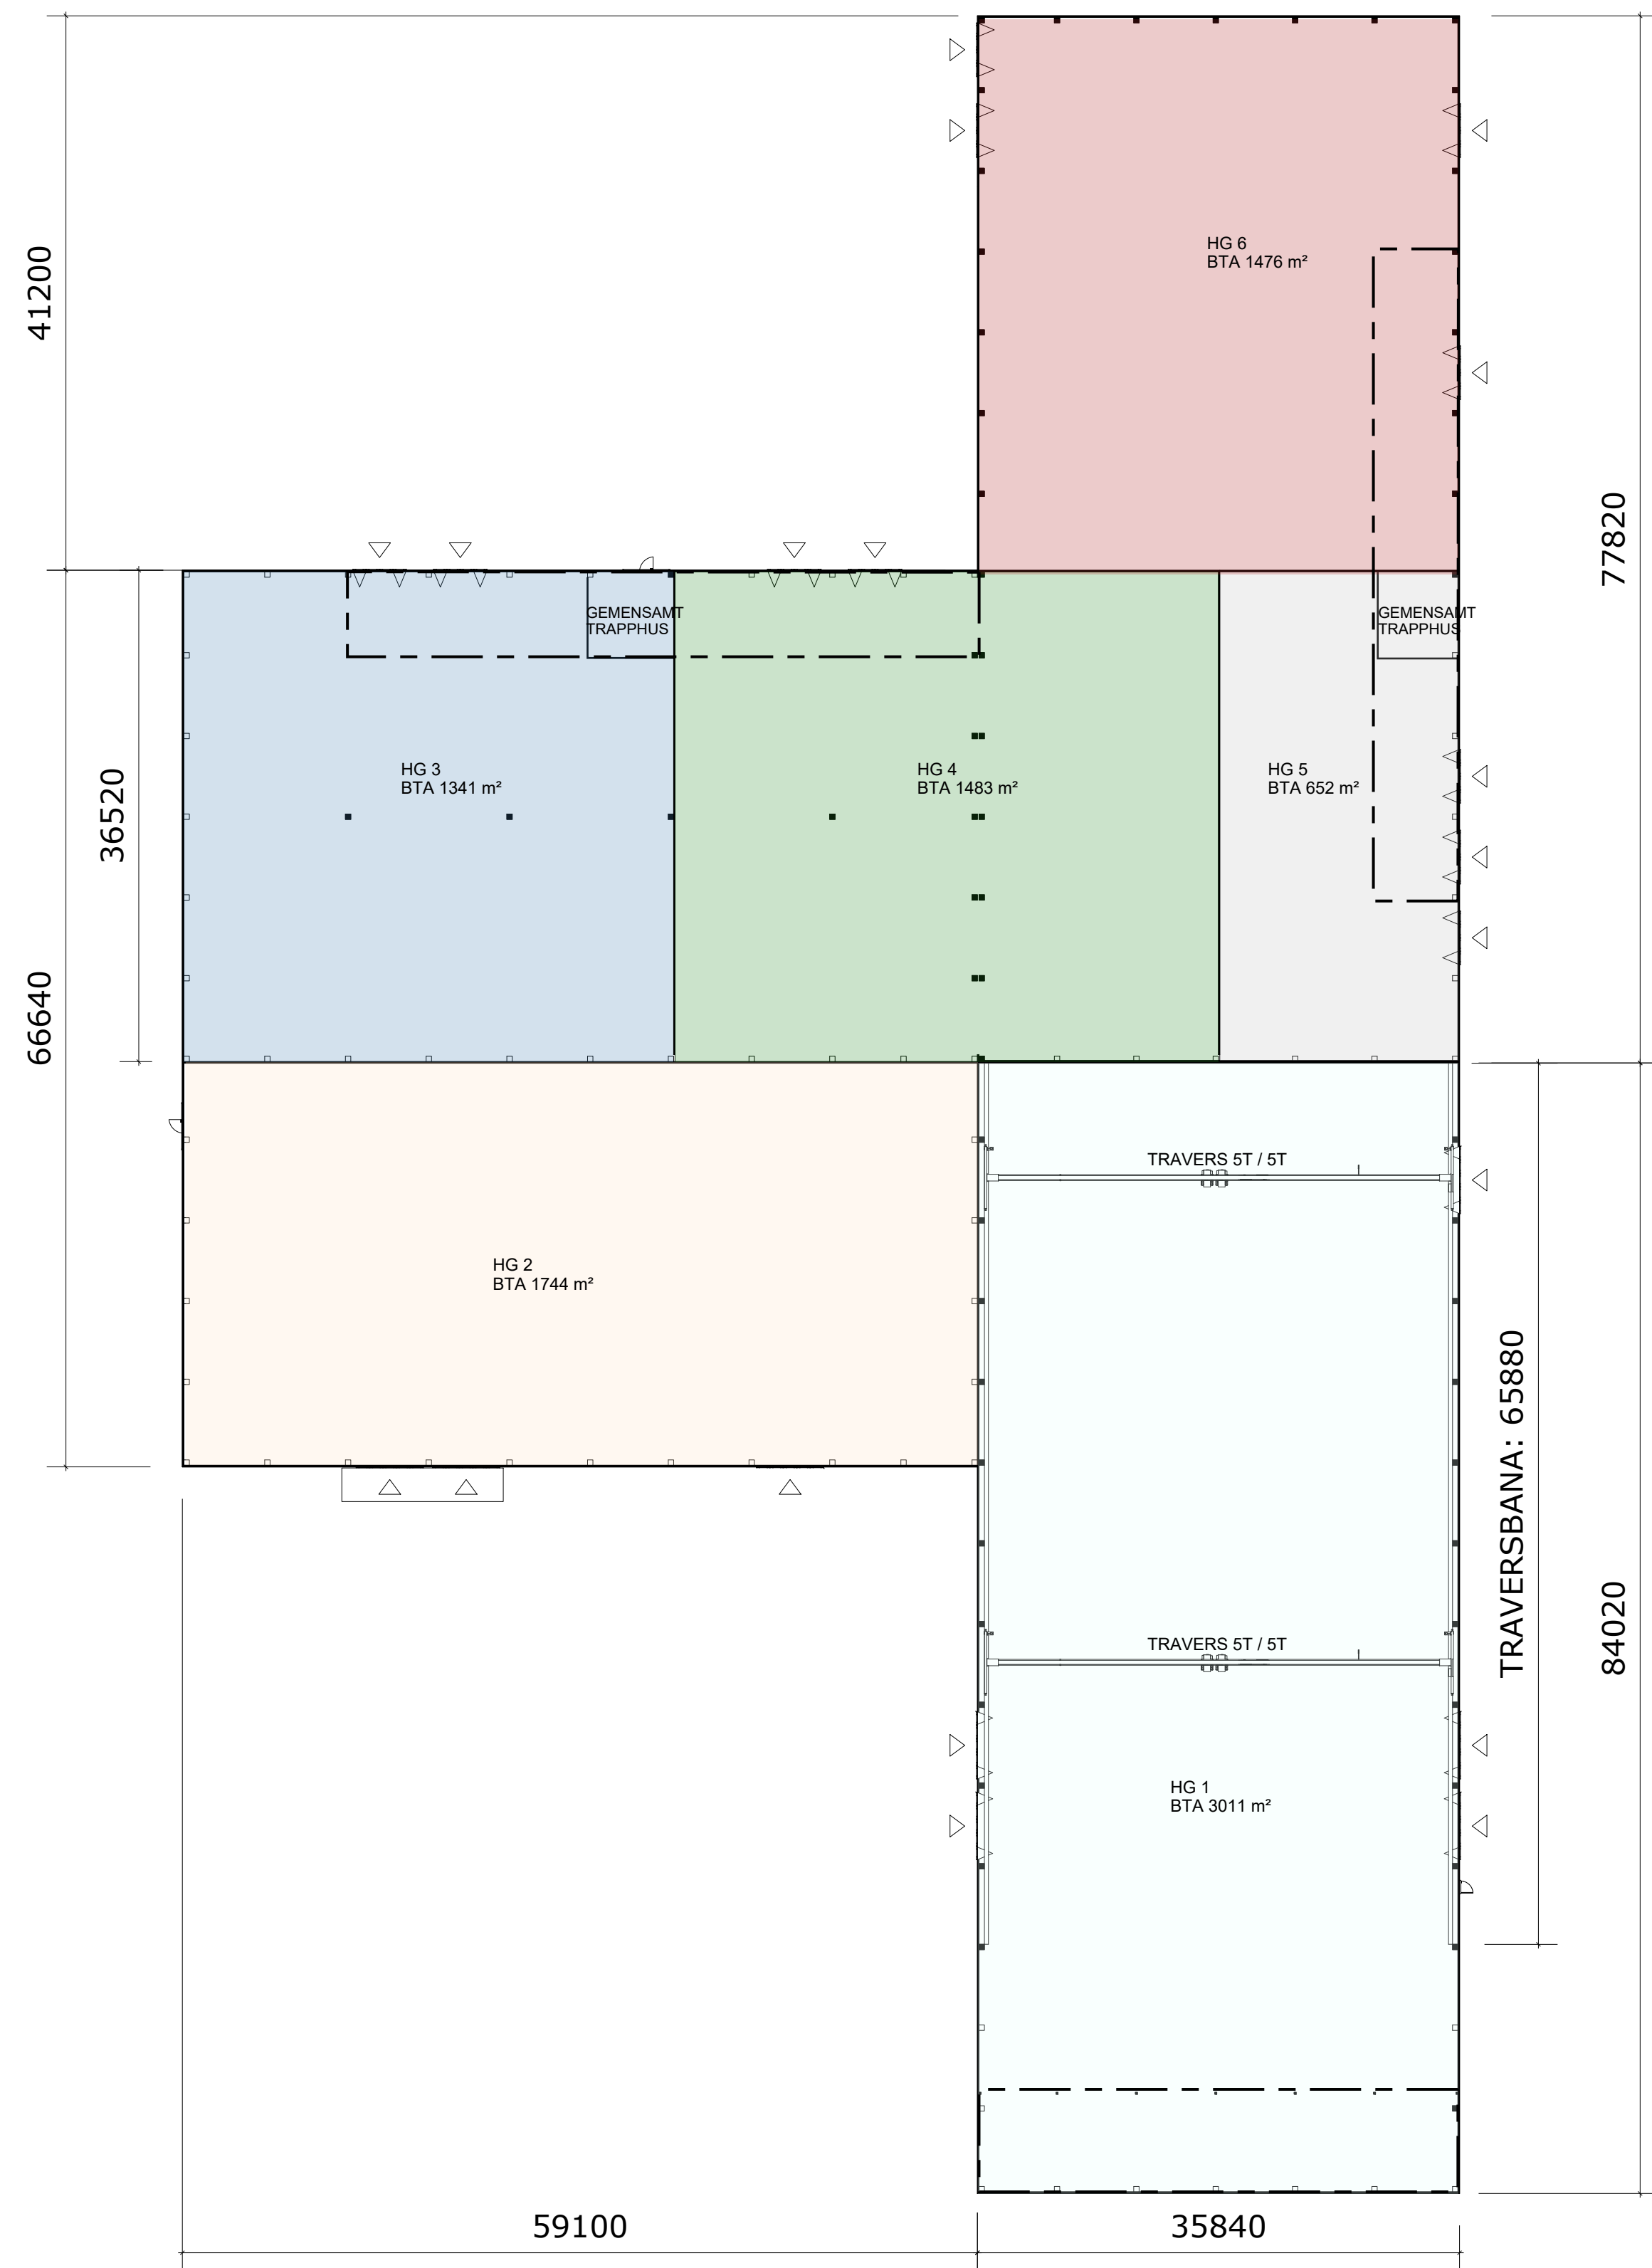

SAMTLIGA MÄTT ANGES I MILLIMETER (UTOM PLUSHÖJDER SOM ANGES I METER)

RITNINGAR SKALL, FÖR ATT VARA GÄLLANDE PÅ BYGGARBETSPÅTÄNEN ELLER FÖR ATT ANVÄNDAS FÖR BESTÄLLNING AV MATERIAL VARA FÖRSEDD MED BENÄMNING "BYGGHANDLING".

BET	ANT	ÄNDRING AVSER	SIGN	DATUM
-----	-----	---------------	------	-------

VOLYMSKISS

HANINGE KÄLVSVIK 16:34
LAGER, VERKSTAD, KONTOR




RINGVÄGEN 126
116 61 STOCKHOLM

UPPDRAG NR	DATUM	GRANSKAD AV
-	2025-03-17	NQ

RITAD AV
NABIL QAADOUN
TEL 073 21 98 203
nabil@hallkonsulten.se

PLAN 1

SKALA	NUMMER	BET
A3 1:800 A1 1:400	A-01-01	

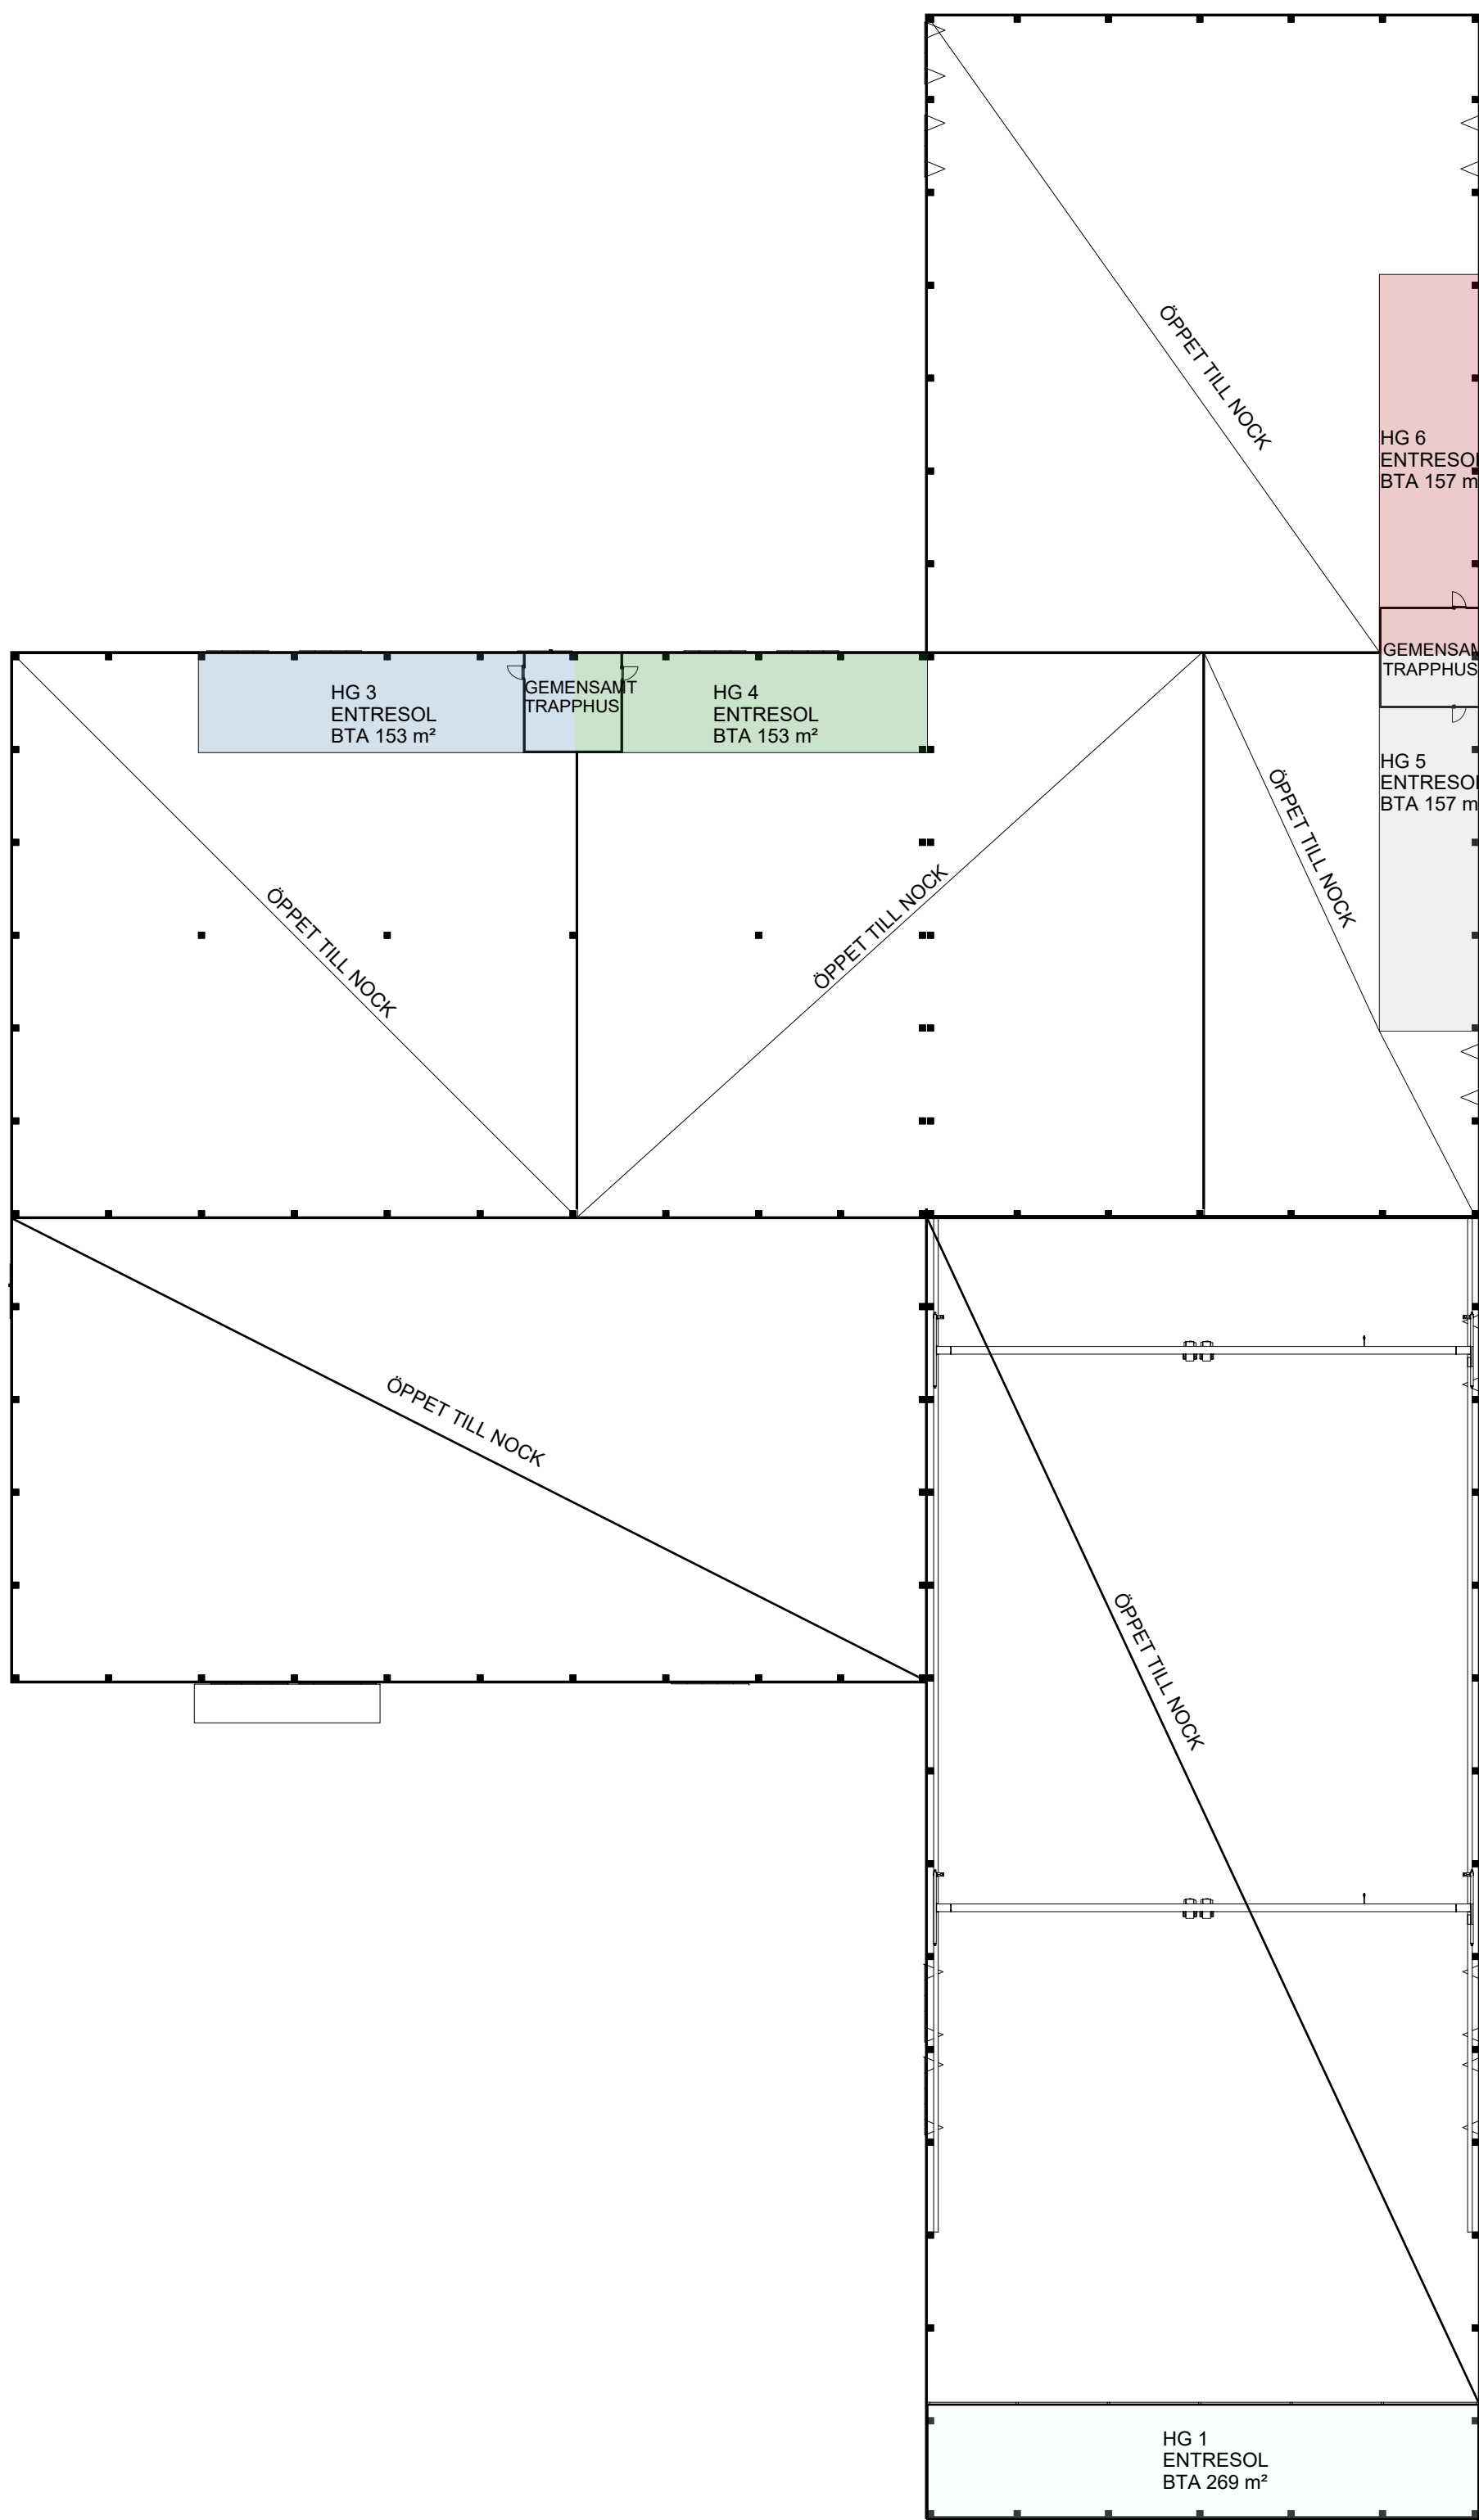

SAMTLIGA MÄTT ANGES I MILLIMETER (UTOM
PLUSHÖJDER SOM ANGES I METER)

RITNINGAR SKALL, FÖR ATT VARA GÄLLANDE PÅ
BYGGARBETSPLATSEN ELLER FÖR ATT ANVÄNDAS
FÖR BESTÄLLNING AV MATERIAL VARA FÖRSEDD
MED BENÄMNING "BYGGHANDLING".

BET	ANT	ÄNDRING AVSER	SIGN	DATUM
-----	-----	---------------	------	-------

VOLYMSKISS

HANINGE KALVSVIK 16:34
LAGER, VERKSTAD, KONTOR



RINGVÄGEN 126 116 61 STOCKHOLM		
UPPDRAG NR -	DATUM 2025-03-17	GRANSKAD AV NQ
RITAD AV NABIL QAADOUN TEL 073 21 98 203 nabil@hallkonsulten.se		
PLAN 2		
SKALA A3 1:800 A1 1:400	NUMMER A-01-02	BET

