


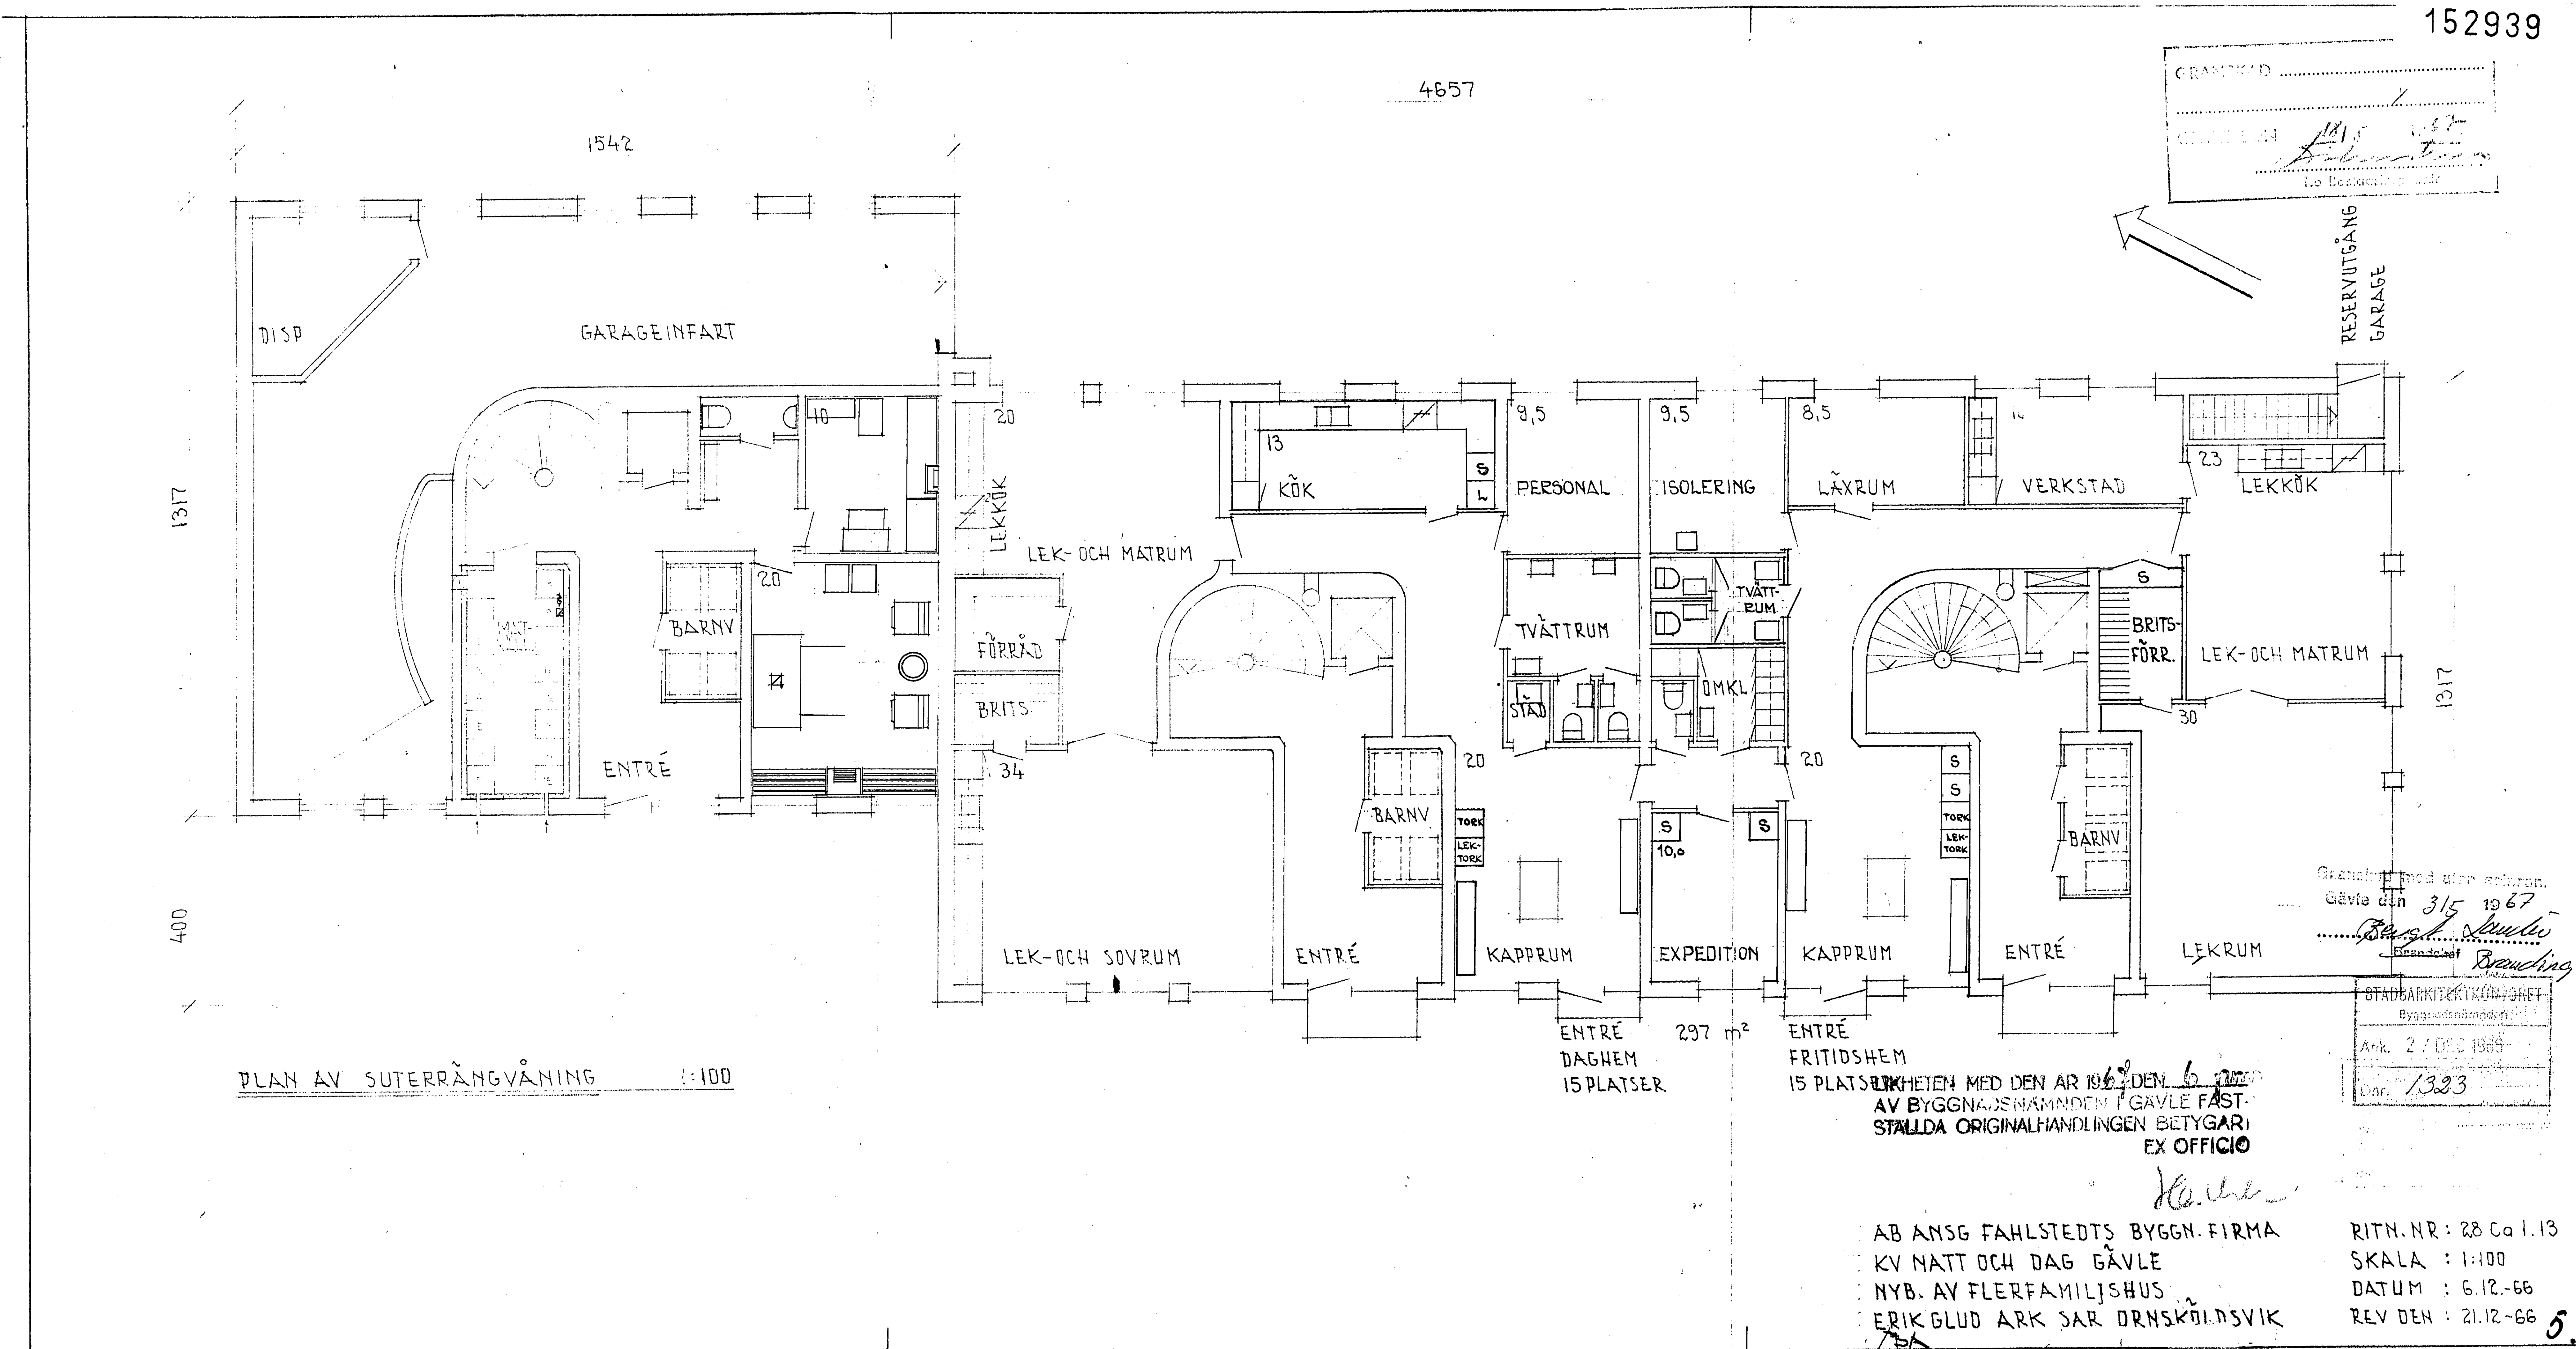

PLAN AV SUTERRÄNGVÅNING 1:100

AB ANSG FAHLSTEDTS BYGGN. FIRMA
KV NATT OCH DAG GÄVLE
NYB. AV FLERFAMILJSHUS
ERIK GLUD ARK SÄR ÖRNSKÖLD SVIK

RITN. NR: 28 Ca 1.13
SKALA: 1:100
DATUM: 6.12.-66
REV DEN: 21.12.-66

6 15 28 8 2 0 5 10 15 20 25 30 35 40 8 30 8 1 2 16