


Section A
A-4.0.2-100

Section B
A-4.0.2-100

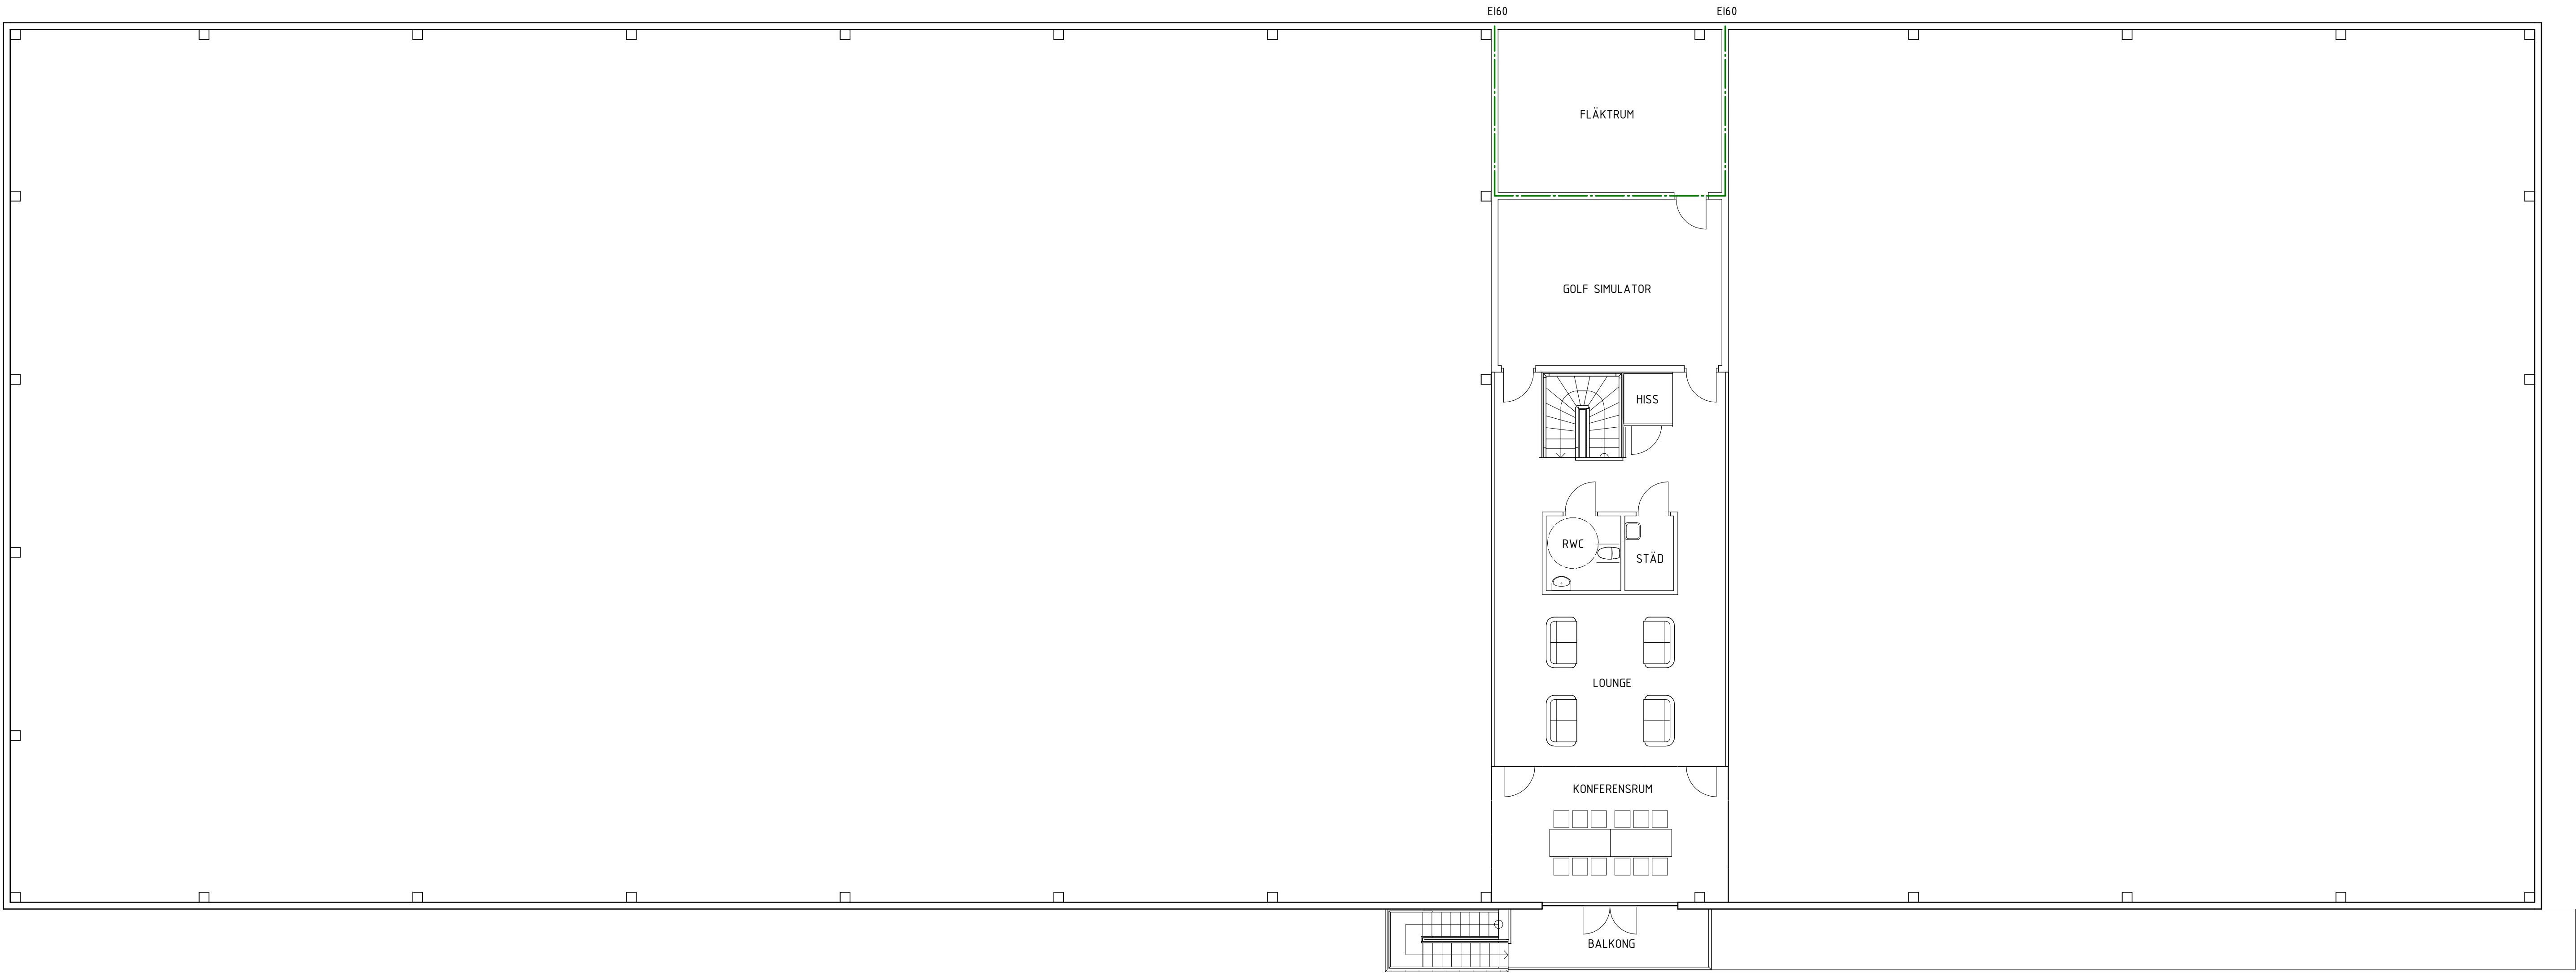

Section B
A-4.0.2-100

G:\Projekt\2004-900-00 Tierp_padelhall\02_Tierp_padelhall\02_Projekttering\02_Model\01_REVIT\Tierp_padelhall.rvt
2021-01-10 22:09:35

ANT	ÄNDRINGEN AVSER	SIGN	DATUM
BYGGLOVSHANDLING			
TIERP PADEL			
TIERP 1:125			
A rkitekt gruppen i Gävle ab Kyrkogatan 23, 803 11 Gävle Tel: 026 - 54 18 40			
UPPDRAGEN 2004900,00	RITAD/KONSTR. AV S.ANDERSSON	HANDLÄGGARE N.SIMONSSON	
DATUM 08/01/21	ANSVARIG N.SIMONSSON		
NYBYGGNATION PADELHALL PLAN 2			
SKALA 1:100 (A1)	NUMMER A-4.0.1-200		BET