




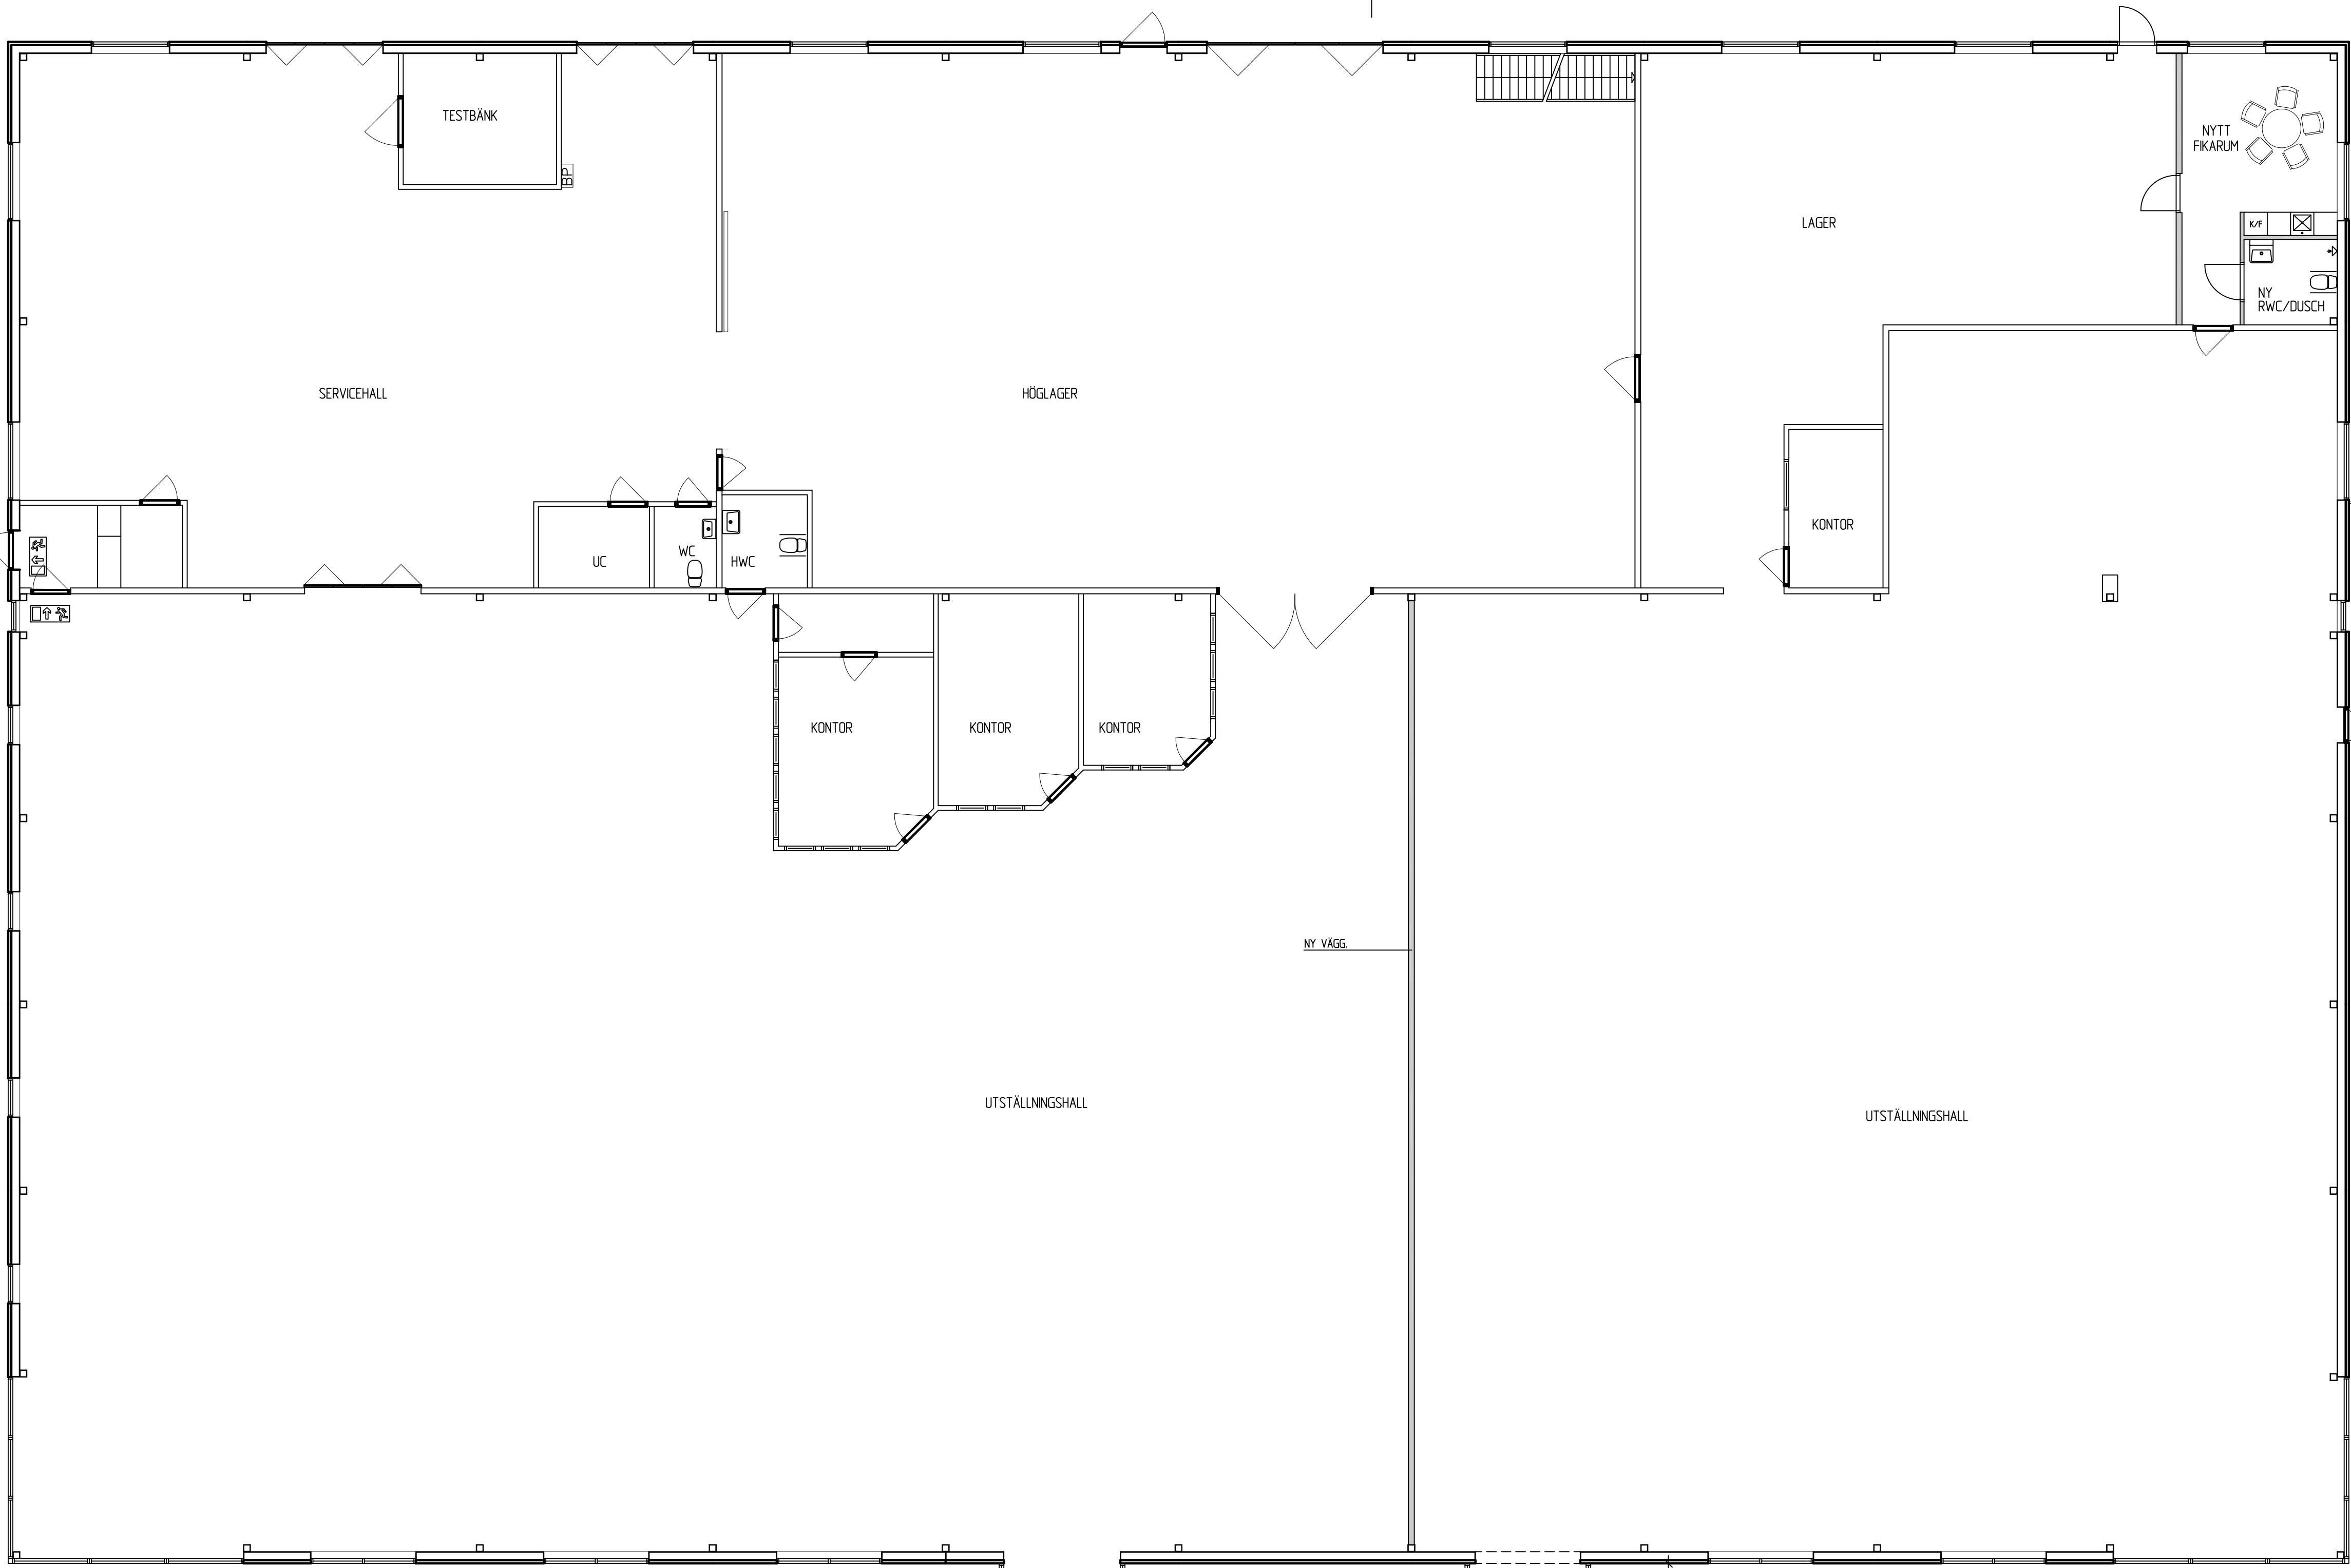


PLAN, BOTTENVÅNING  
SKALA 1:100

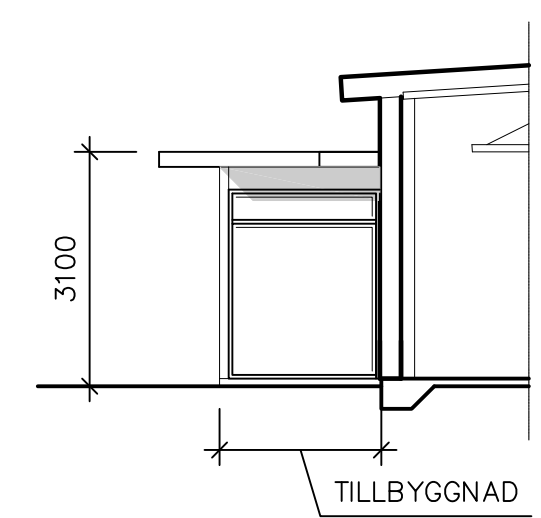

FASAD MOT ÖSTER  
SKALA 1:100

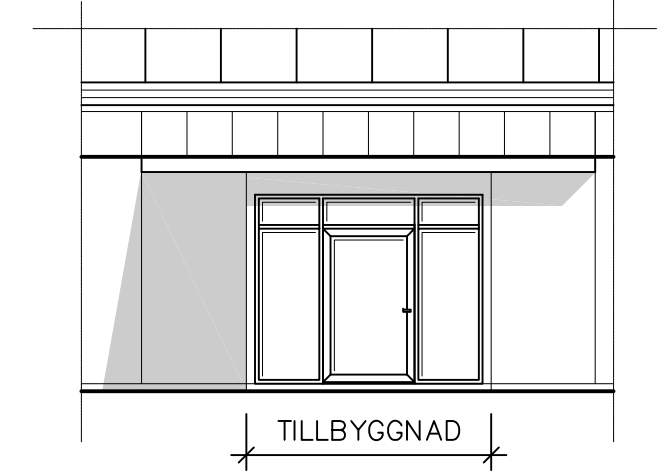

FASAD MOT SÖDER  
SKALA 1:100

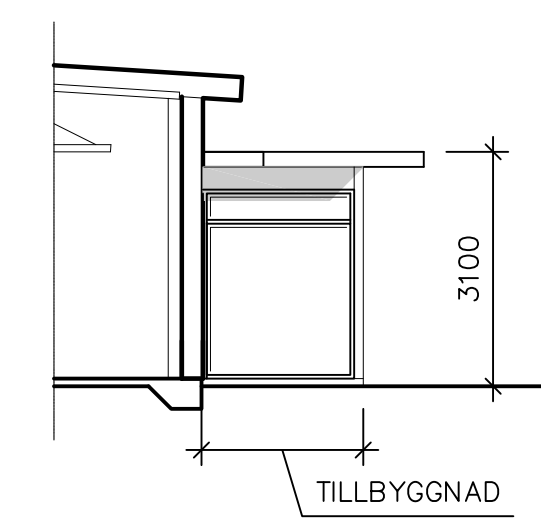

FASAD MOT VÄSTER  
SKALA 1:100

FÖRKLARINGAR

- NY VÄGG
- VÄGG SOM RIVES
- NY DÖRR
- BEF. DÖRR

| BET | ANT | ÄNDRINGEN AVSER      | SIGN | DATUM    |
|-----|-----|----------------------|------|----------|
| >   |     | RELATIONSHANDLING    |      |          |
| >   |     | BYGGHANDLING         |      |          |
| >   |     | FÖRFRÅGNINGSUNDERLAG |      |          |
| ▶   |     | BYGGLOVSHANDLING     |      | 11-11-11 |
| >   |     | GRANSKNINGSHANDLING  |      |          |
| >   |     | PRELIMINÄR HANDLING  |      |          |

GROSSMANN:s

Bygg- och Markprojektering  
Projektledning  
Södra Stenbocksgatan 8  
Tel. 042-13 94 80  
E-post: griab@griab.com  
252 47 HELSINGBORG  
Fax. 042-12 80 13  
www.griab.com

|                      |                |                   |
|----------------------|----------------|-------------------|
| UPPDRAG NR<br>365300 | RITAD AV<br>AL | HANDLÄGGARE<br>AL |
| DATUM<br>2011-11-11  |                | FILNAMN           |

GRUSVAGNEN 3  
HELSINGBORGSKOMMUN  
TILLBYGGNAD NY ENTRÉ

|                             |               |     |
|-----------------------------|---------------|-----|
| PLAN, BOTTENVÅNING, FASADER |               |     |
| SKALA<br>1:100              | NUMMER<br>111 | BET |