

**AREA**

FASTIGHET: 9214 m²

**BTA: jem & fix**

PLAN 1: 1161 m²  
 PLAN 1: 517 m² (kallager)  
 PLAN 2: 26 m²  
 TOTALT: 1704 m²

**BTA: VAKANT DEL**

PLAN 1 1367 m²  
 PLAN 2 320 m²  
 TOTALT 1687 m²

**FÖRKLARINGAR**

- VP1: Elektrisk inåtgående vikport, H3200,B4800
- TP1: Elektrisk takskjutsport, H3800,B4000
- SP1: Snabb rullport, H3200,B2400
- D1: Glas skjutdörr, H2500,B1500
- D2: Enkeldörr, H2100,B1000
- D3: Enkeldörr med armbågskontakt, H2100,B1000
- D4: Ståldörr, H2100,B1000
- AS1: Automatiska skjutdörrar av glas, H2400,B2000

SAMTLIGA MÅTT ANGES I MILLIMETER (UTOM PLUSHÖJDER SOM ANGES I METER)

RITNINGAR SKALL, FÖR ATT VARA GÄLLANDE PÅ BYGGARBETSPLATSEN ELLER FÖR ATT ANVÄNDAS FÖR BESTÄLLNING AV MATERIAL VARA FORSEDD MED BENÄMNING "BYGGHANDLING".

BET	ANT	ÄNDRING AVSER	SIGN	DATUM
BYGGLOVSHANDLING				
HELSINGBORG VÄNGAGÄRDET 26 LAGER, BUTIK, KONTOR				




RINGVÄGEN 100  
118 60 STOCKHOLM


UPPDRAG NR	DATUM	GRANSKAD AV
-	2026-03-25	DH

RITAD AV  
 NABIL QAADOUN  
 TEL 073 2195203  
 nabil@hallkonsulten.se

PLAN 1

SKALA	A3	NUMMER	IBET
A3	1:400	A-02-01	
A1	1:200		

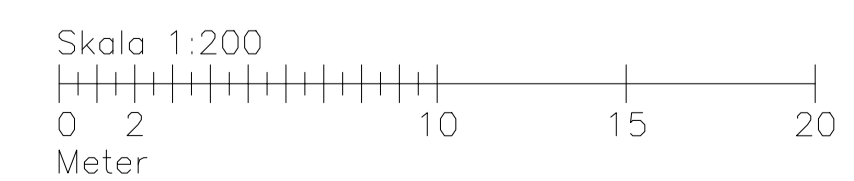

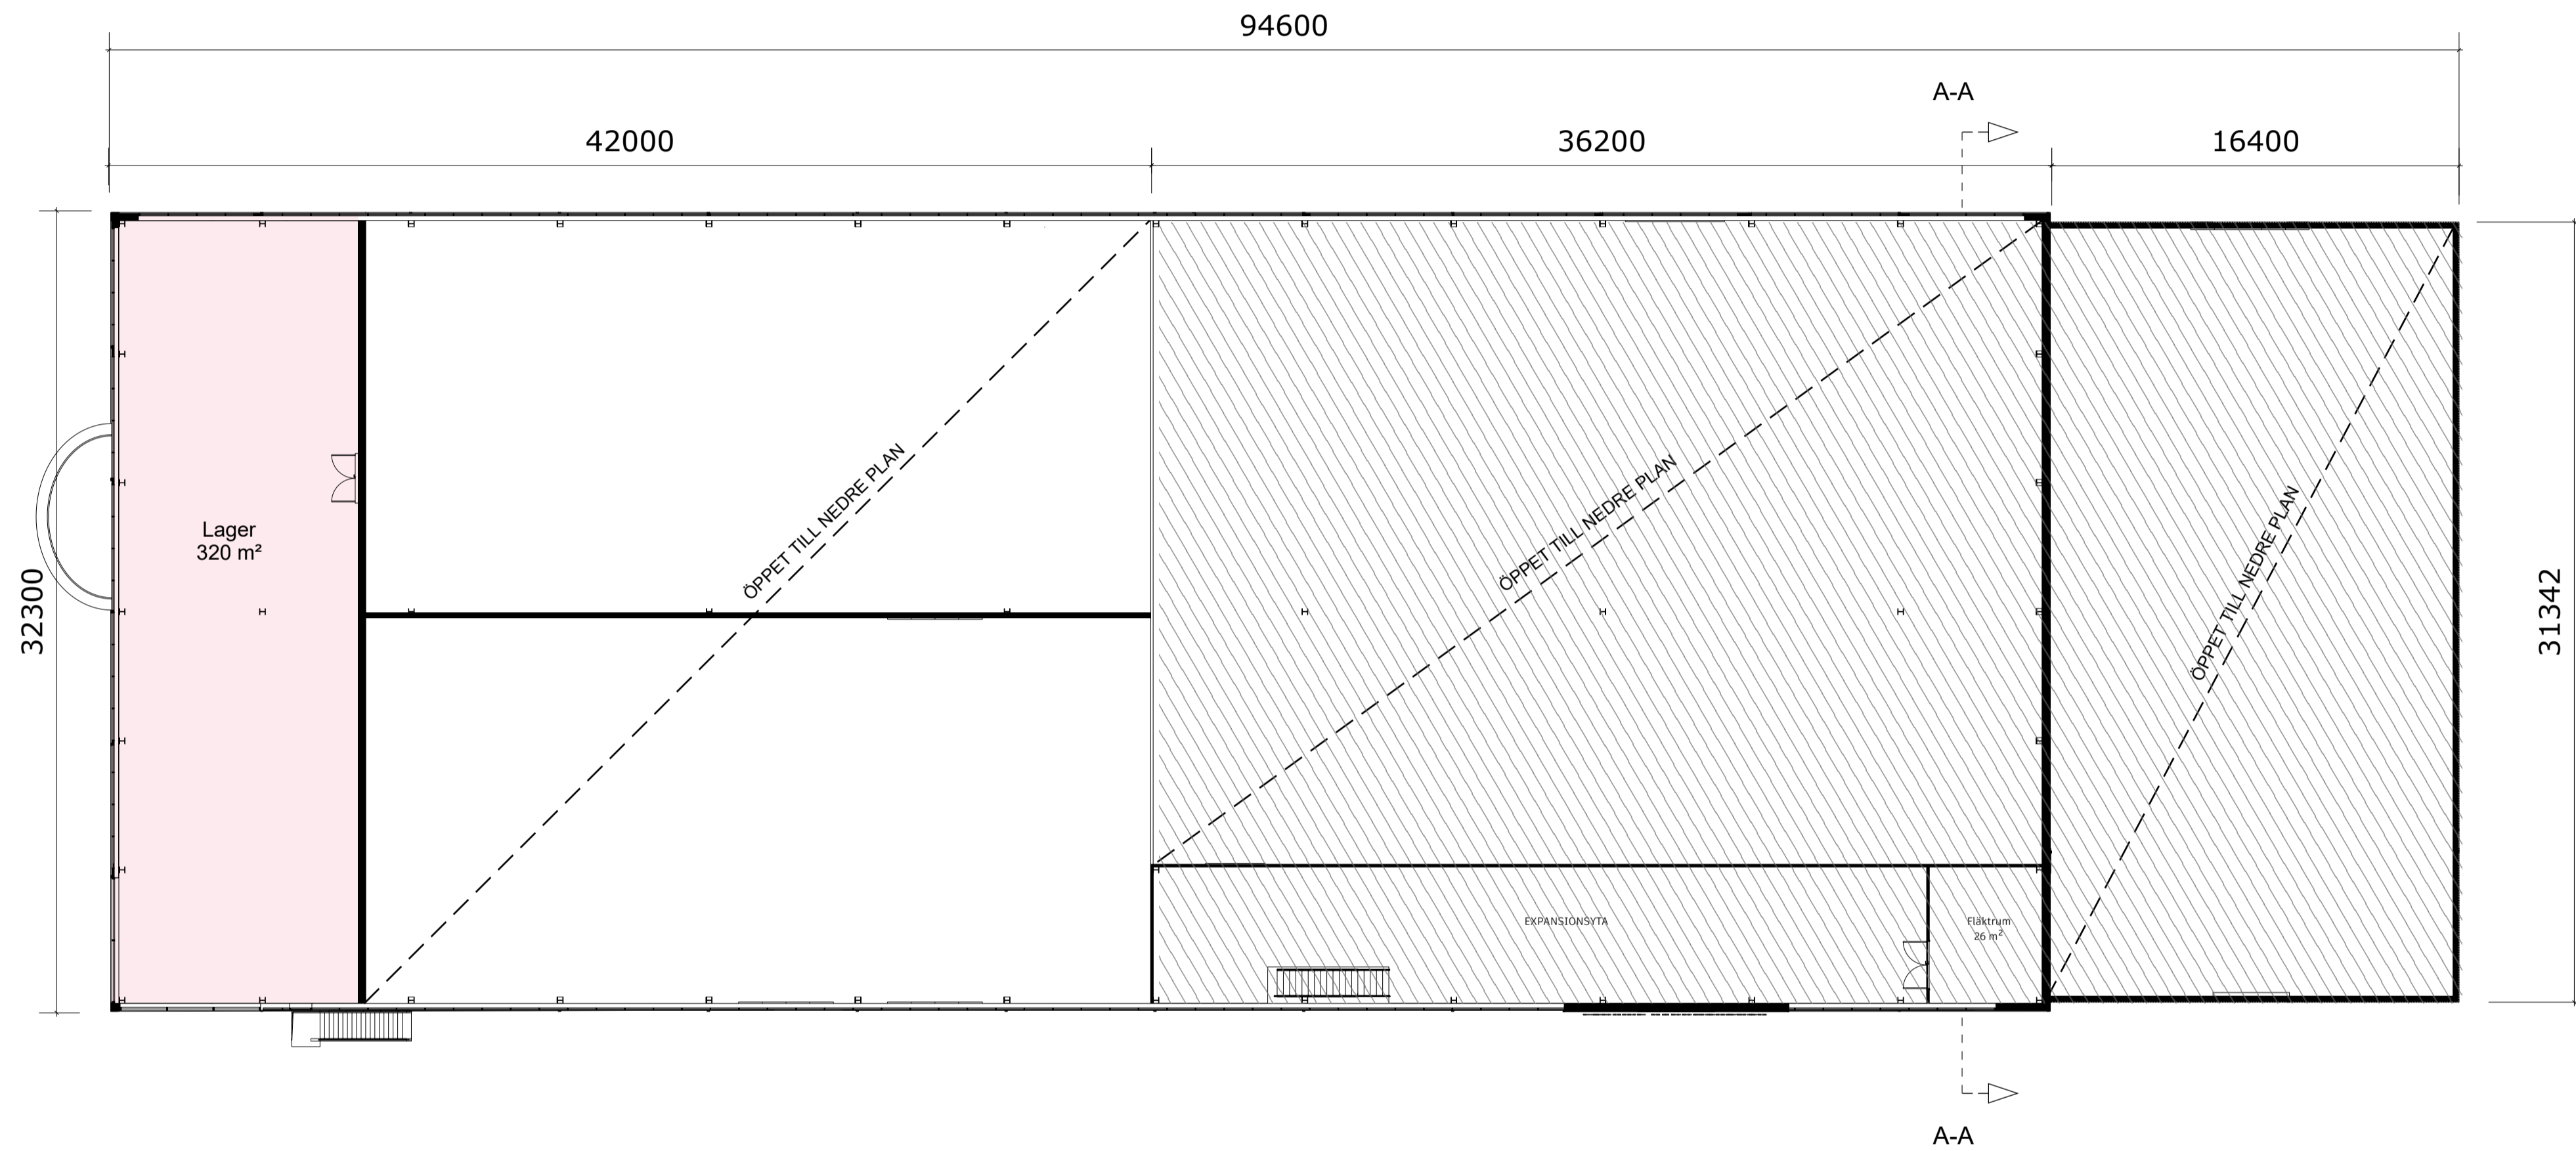

**AREA**

FASTIGHET: 9214 m²

**BTA: jem & fix**

PLAN 1: 1161 m²  
 PLAN 1: 517 m² (kallager)  
 PLAN 2: 26 m²  
 TOTALT: 1704 m²

**BTA: VAKANT DEL**

PLAN 1 1367 m²  
 PLAN 2 320 m²  
 TOTALT 1687 m²

SAMTLIGA MÄTT ANGES I MILLIMETER (UTOM PLUSHÖJDER SOM ANGES I METER)

RITNINGAR SKALL, FÖR ATT VARA GÄLLANDE PÅ BYGGARBETSPLATSEN ELLER FÖR ATT ANVÄNDAS FÖR BESTÄLLNING AV MATERIAL VARA FORSEDD MED BENÄMNING "BYGGHANDLING".

BET	ANT	ÄNDRING AVSER	SIGN	DATUM
BYGGLOVSHANDLING				

**HELSINGBORG VÄNGAGÄRDET 26  
LAGER, BUTIK, KONTOR**



RINGVÄGEN 100  
118 60 STOCKHOLM

UPPDRAG NR	DATUM	GRANSKAD AV
-	2026-03-25	DH

RITAD AV  
**NABIL QAADOUN**  
 TEL 073 2198203  
 nabil@hallkonsulten.se

SKALA	NUMMER	IBET
A3 1:400	A-02-02	
A1 1:200		

