



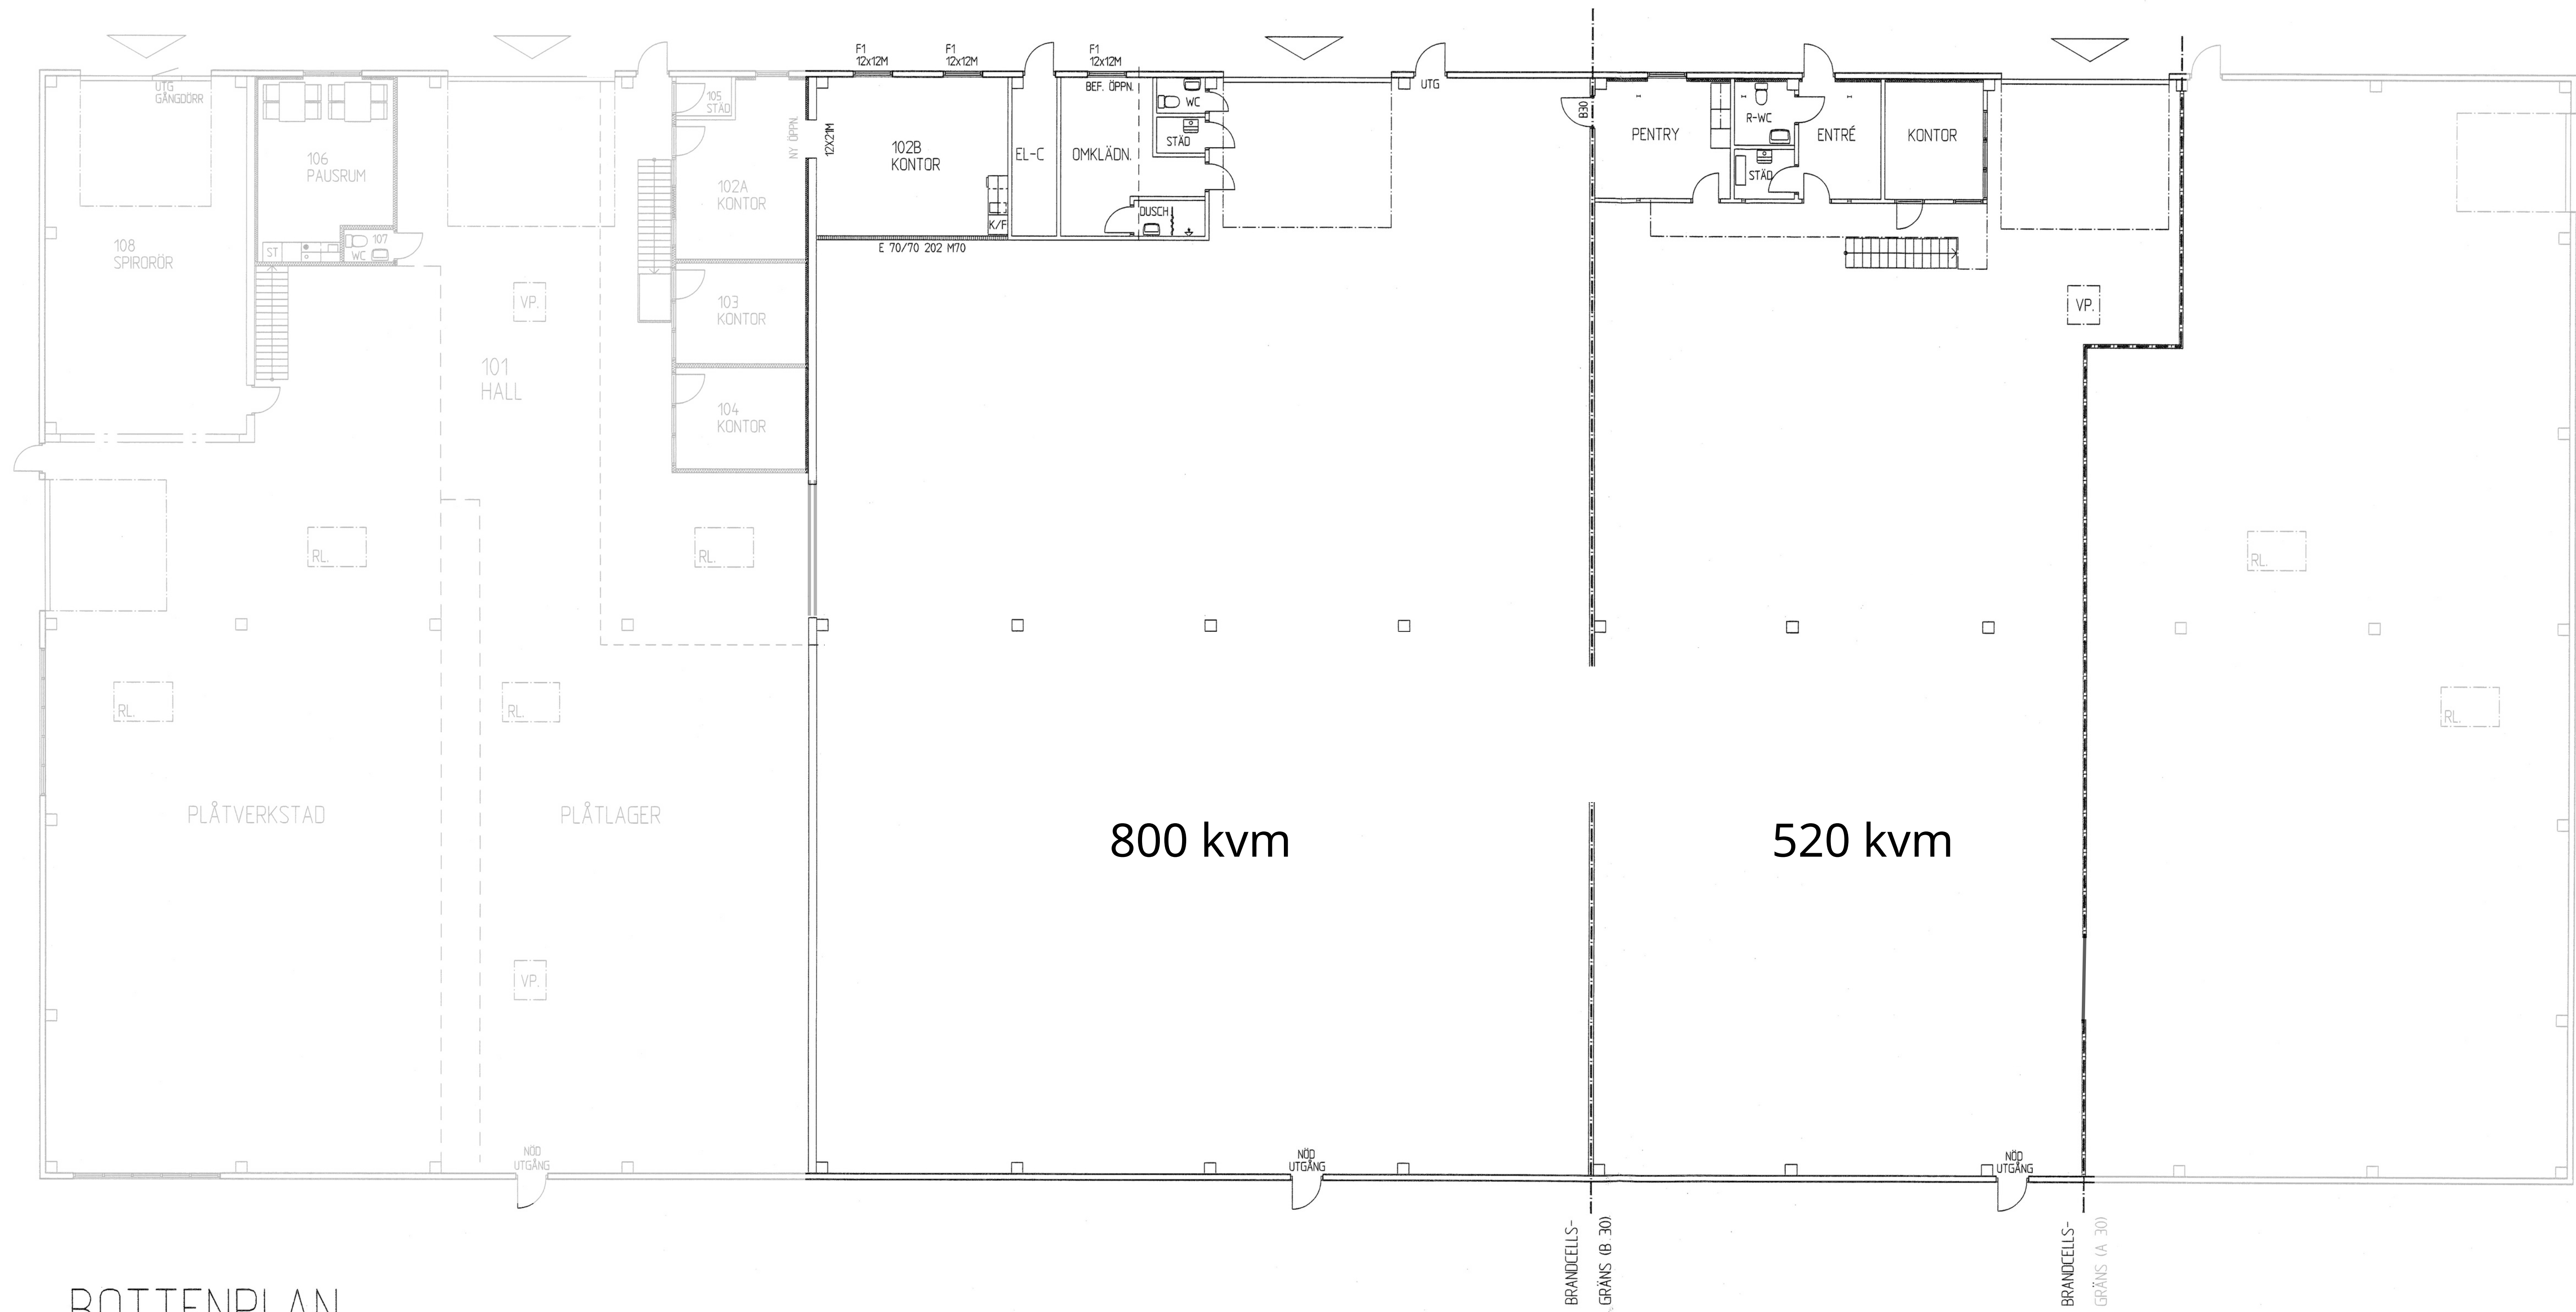

BOTTENPLAN

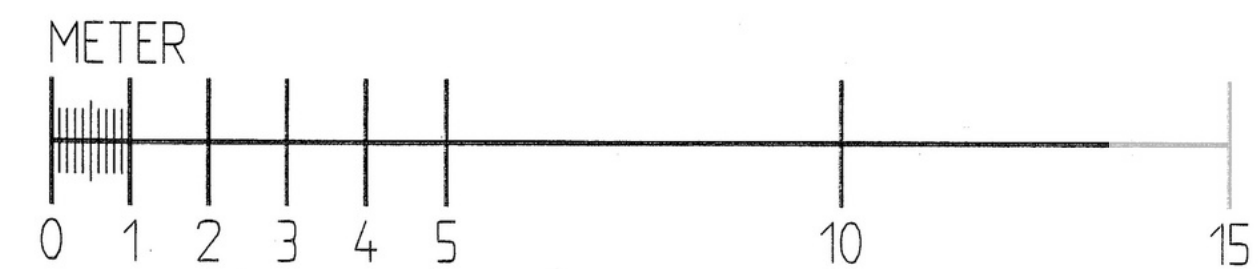

Kort sammanfattning

- 1320 kvm totalt
- Alt. 520 kvm eller 800 kvm
- Takhöjd: från 5 meter upp till 6 meter
- Markport
- Kontorsytor med entresol
- Detaljplan: Jm (småindustri)

Avvikelser i ritningen kan finnas