


Befintlig fastighet (Fabrikören 52)

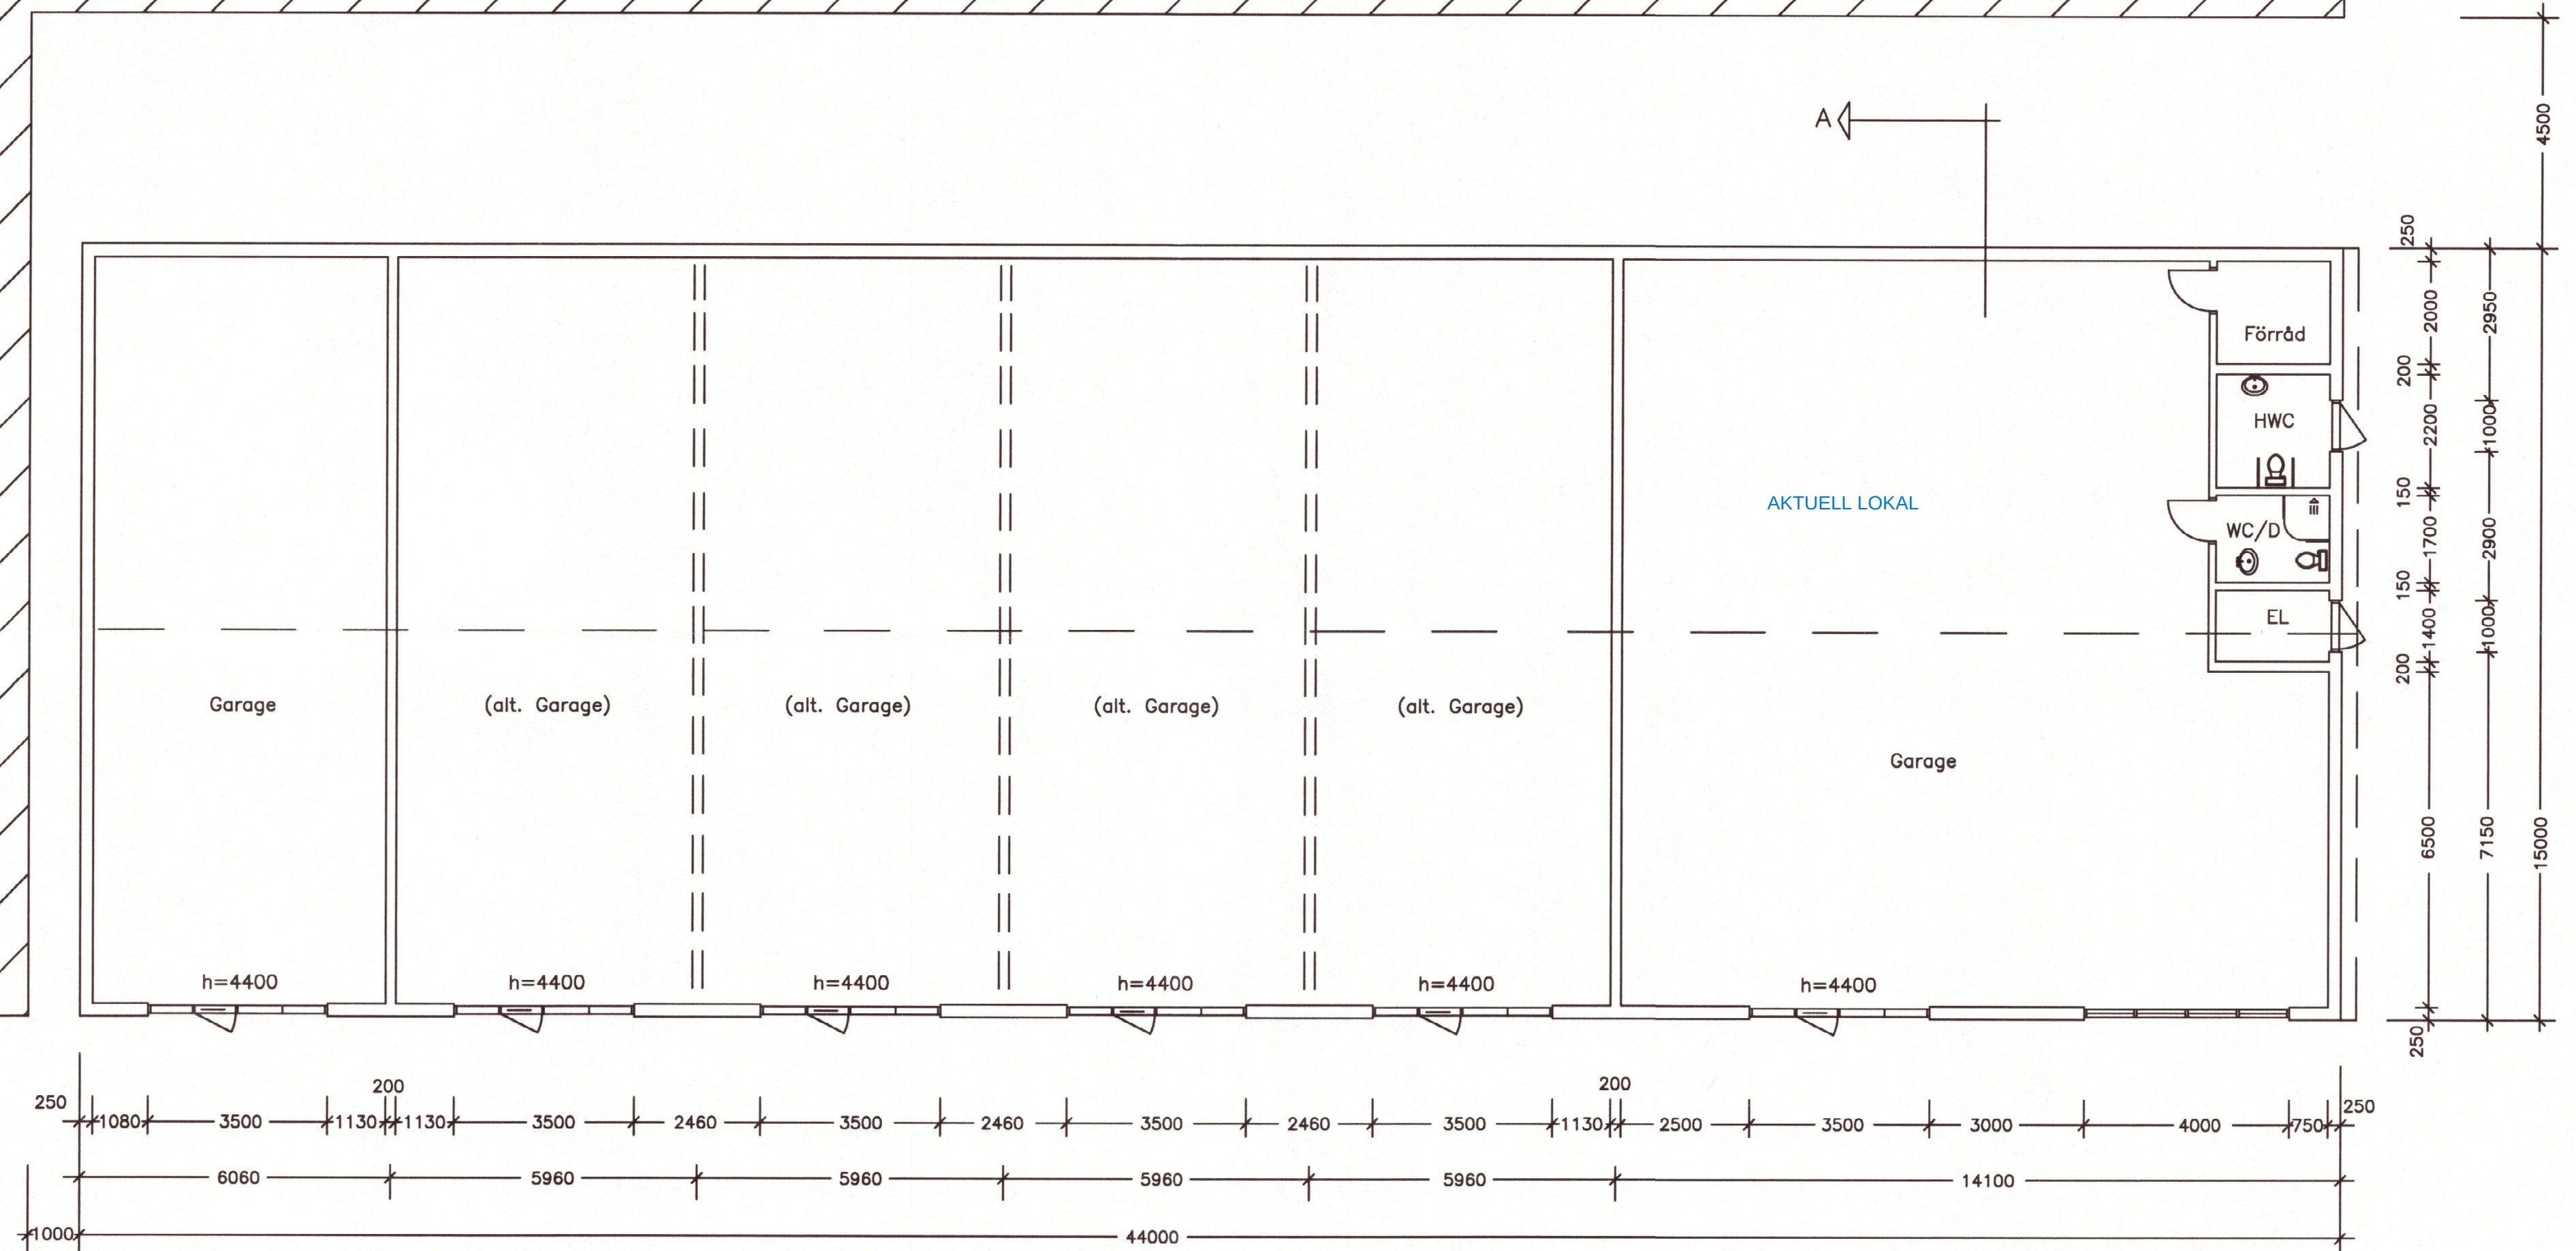

PLAN

Alla mått i mm
Ritad i A2 format

- Arbetsritning
- Bygglösritning
- Förfrågningsunderlag
- Förhandskopia
- Relationsritning

ARK RITKONSULT

Alexander Popovic
Edsgatan 53
462 30 Vänersborg
tel. 0735 399 028

Datum 2016-02-22 Ritad AS

FABRIKÖREN 49, Vänersborgs Kommun

Ägare: Niklas Thyberg

(Golvman i Trestad AB)

Nybyggnad av Garage

Plan

Arbetsnr. NT-15/4 Ritningsnr. A1 Skala 1:100