




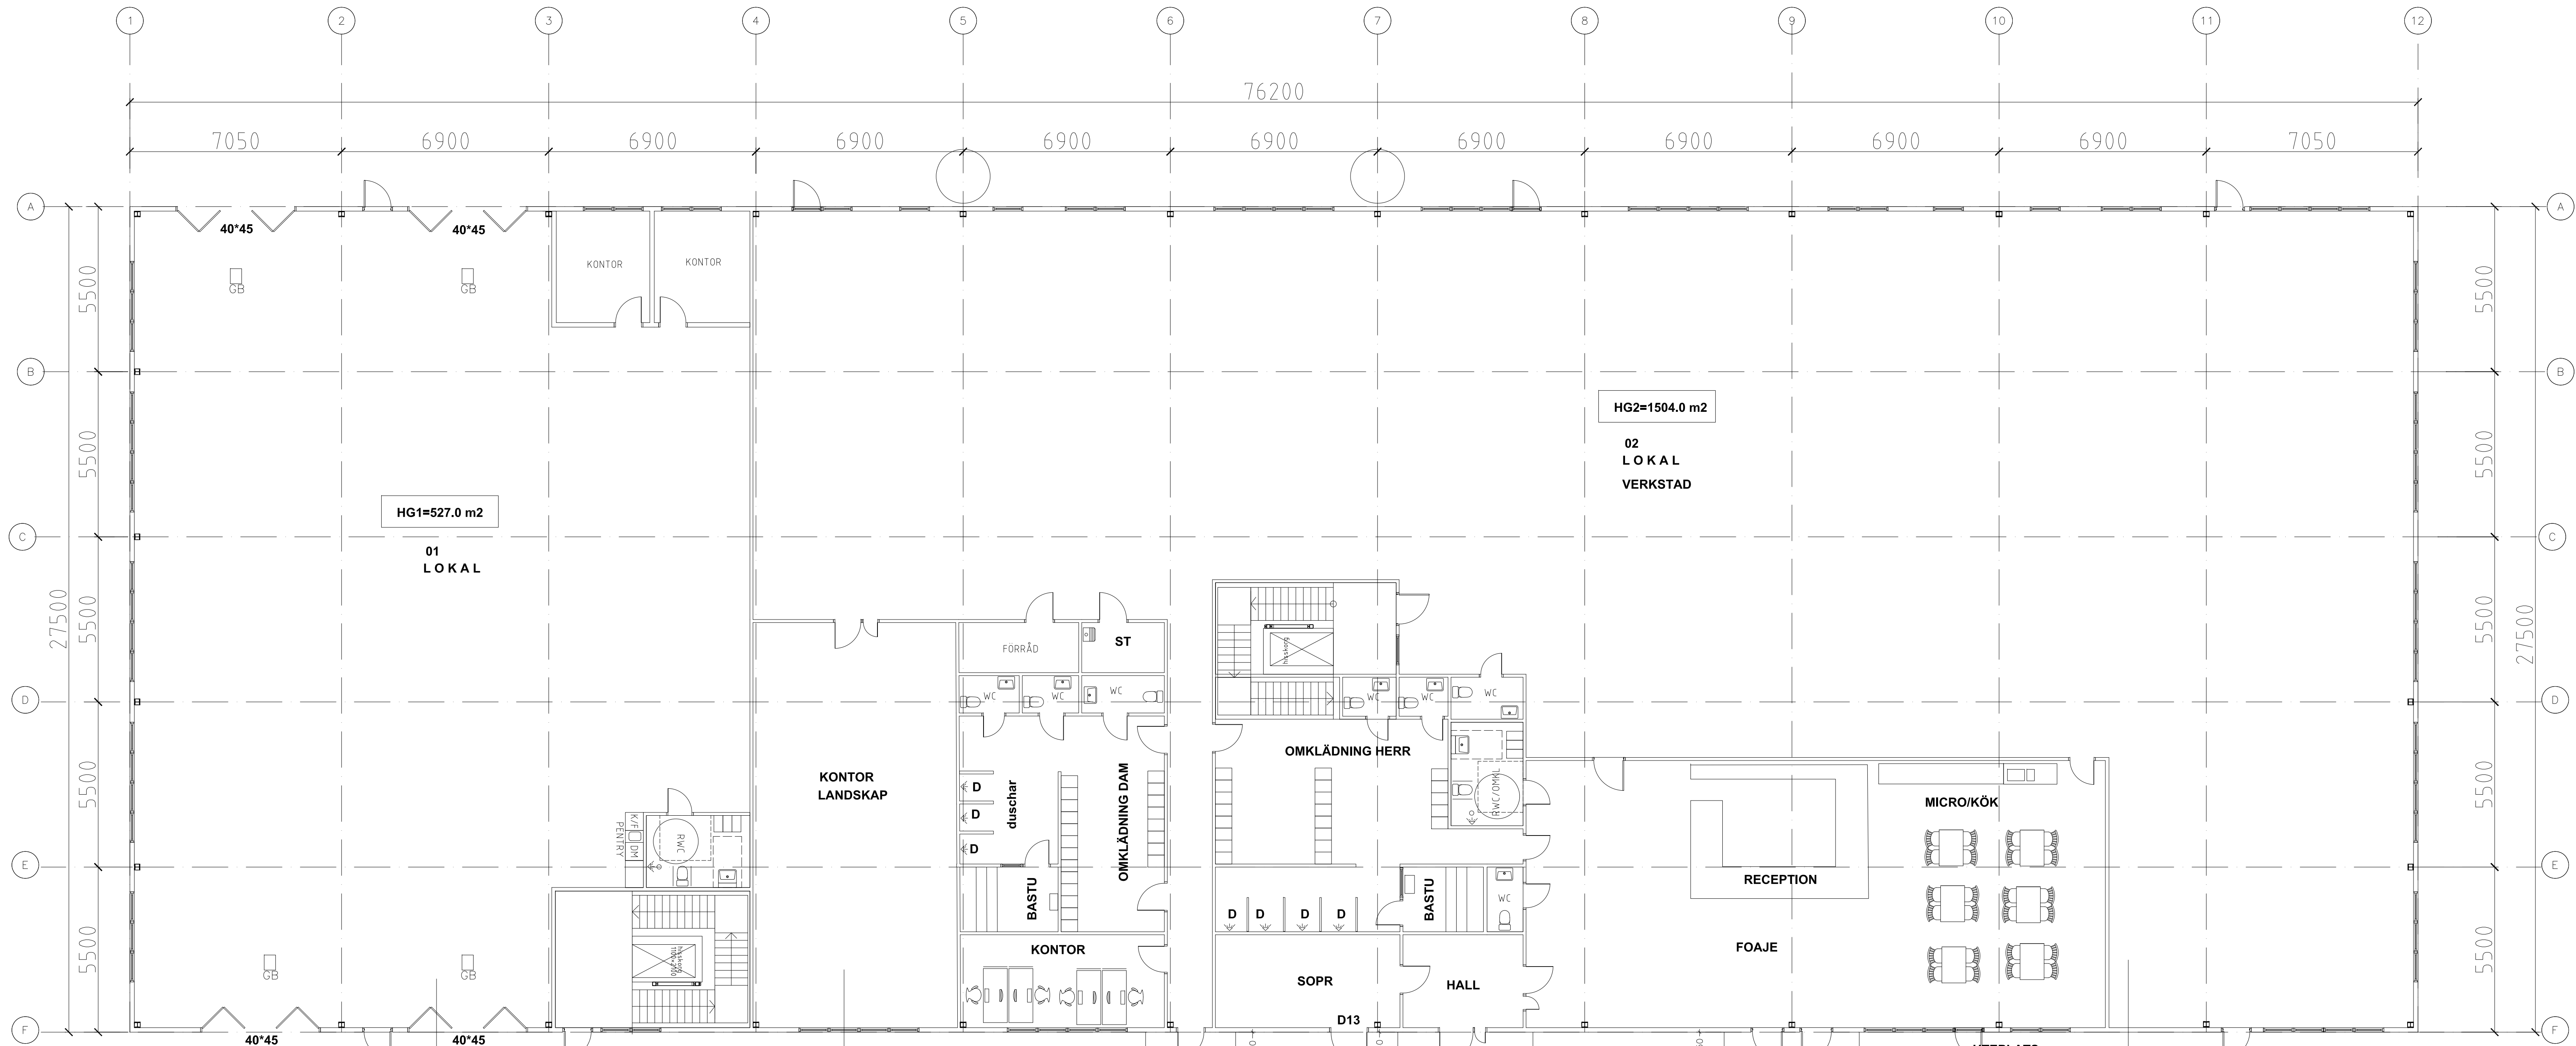

MARKPLAN
BYA=2095,50 m²
BTA=3240,90 m²

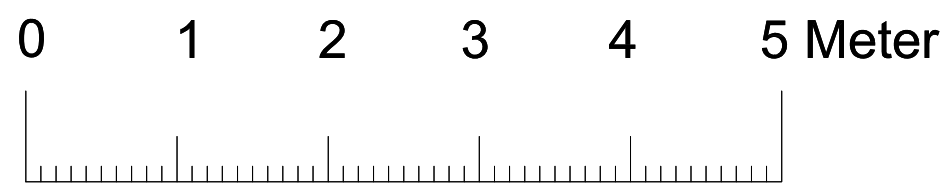

SKALA 1:100 ORIGINALSKALA I FORMAT A3F

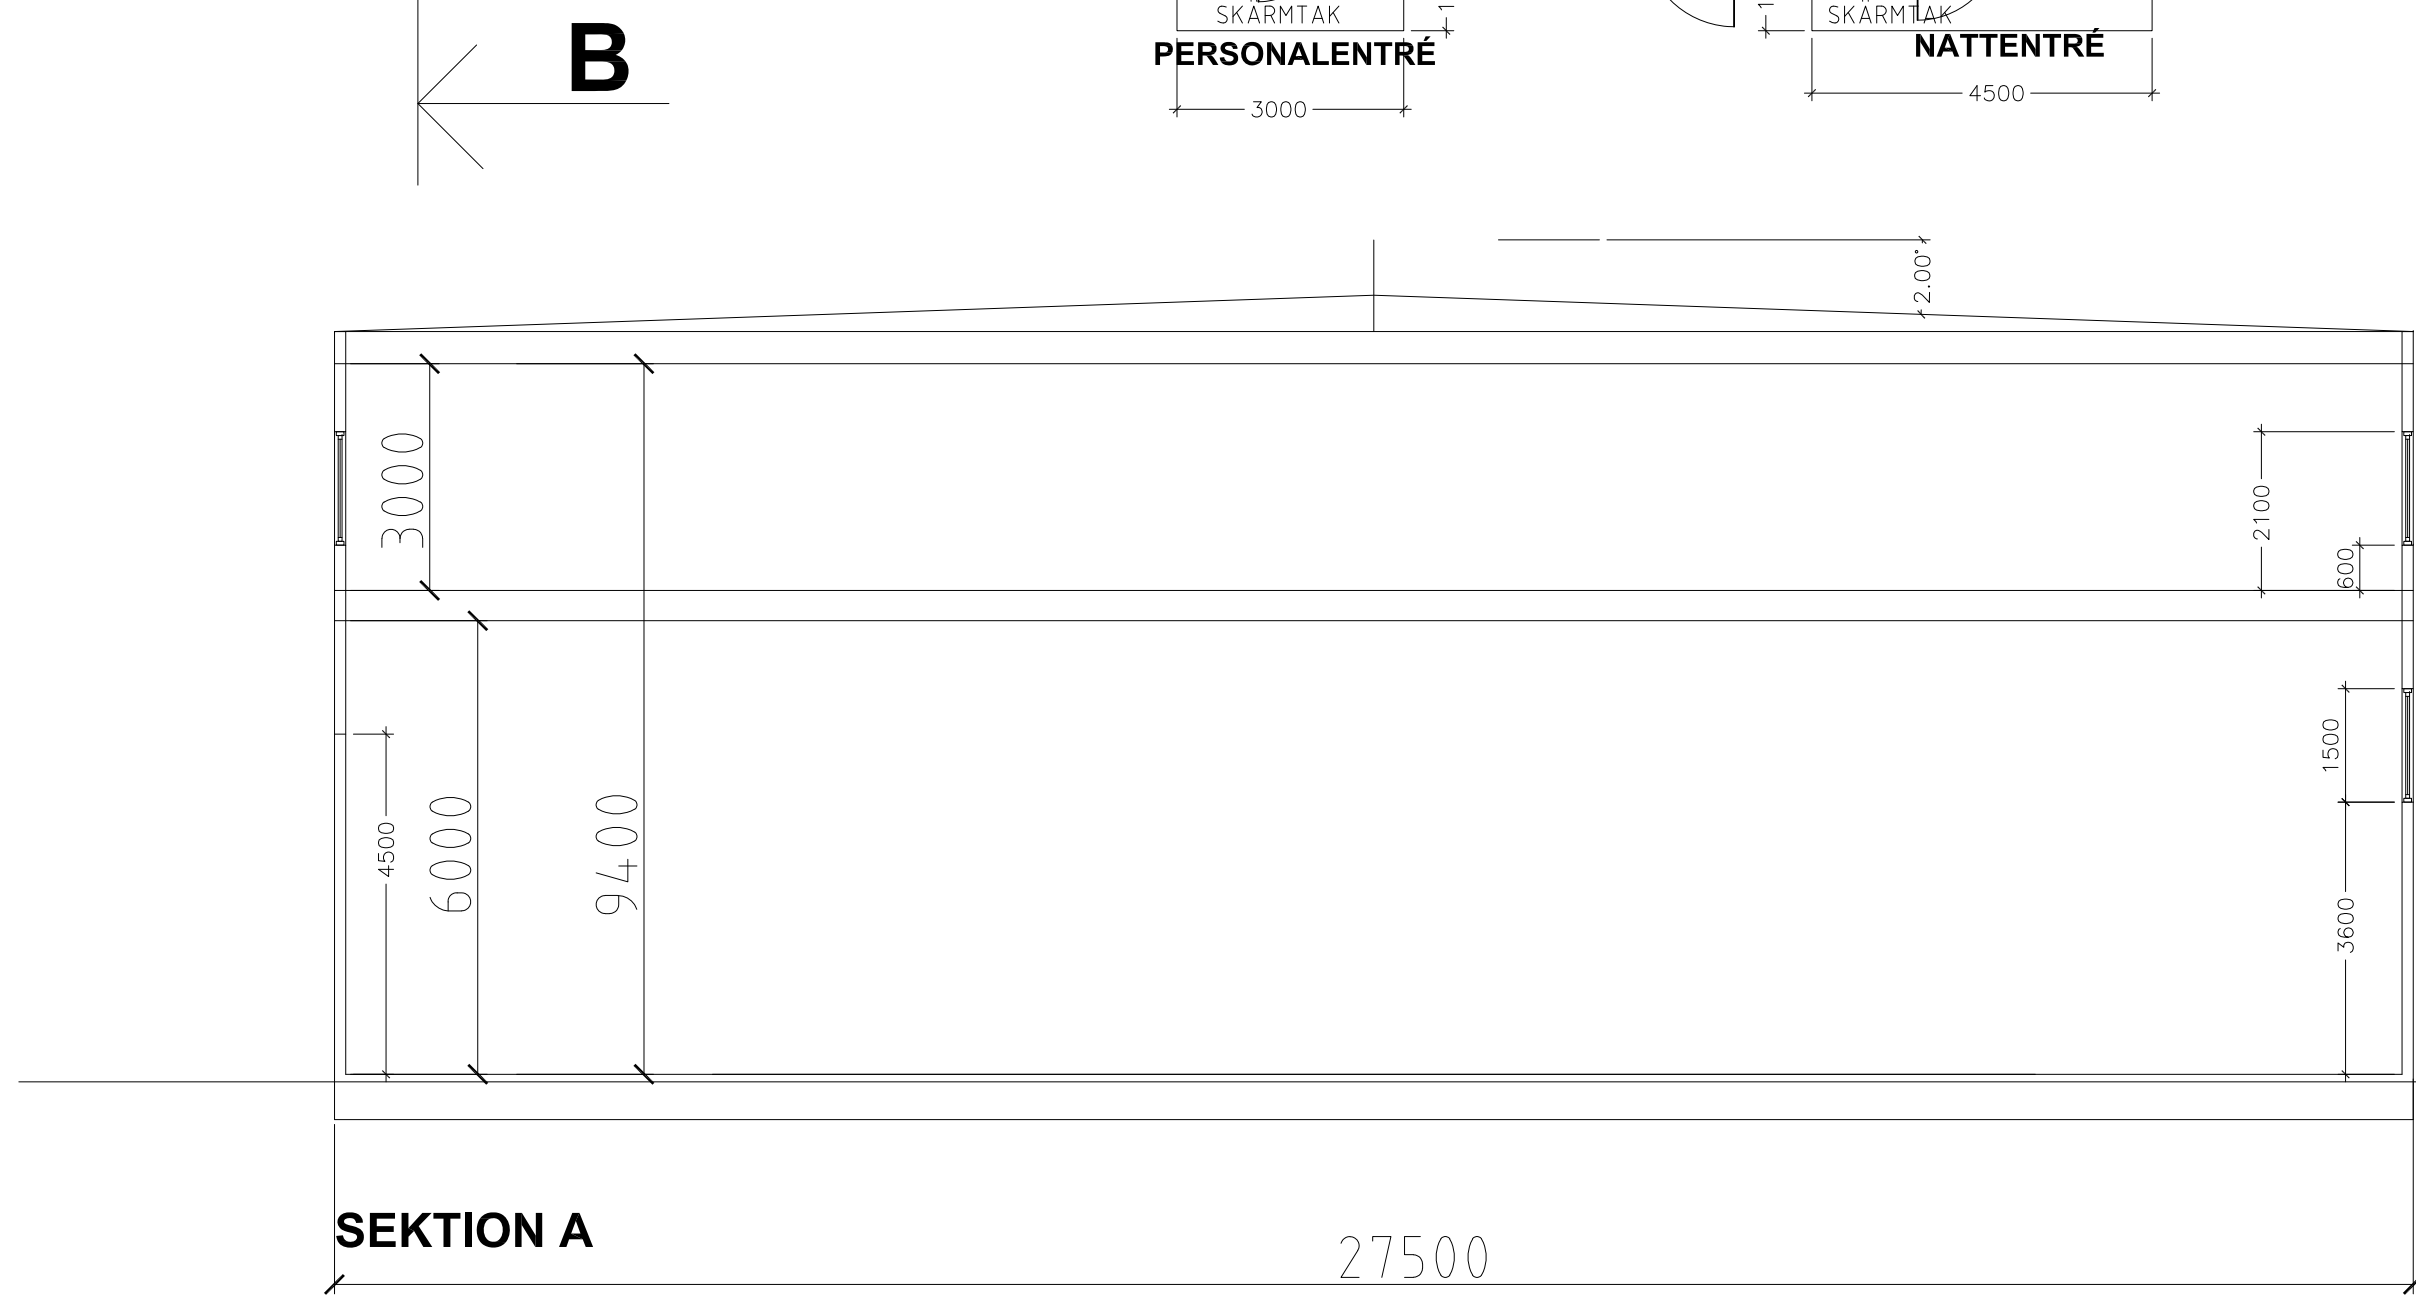

BIARK-BYGGKONSULT
BIARK-BYGGKONSULT
749 41 Enköping Stockholm 26 mobil: 070-311 85 10
E-POST: bosseheed@gmail.com

BYGGLOVSHANDLING

YGGDRASIL 1, NORRKÖPING		
INDUSTRIHUS NYBYGGNAD MARKPLAN, SEKTION - HUS2		
UPPDRAG NR 240411	RITAD/KONSTR B. HEED	HANDLÄGGARE B. HEED

FÖRKLARINGAR:

Träfasad slät, finsågad yta
Mörkröd kulör typ faluröd
NCS S 5040-Y80R
Sancwich-element
Kulör mörkgrå
NCS S 7502-B

Dörrar och fönster av
metallprofiler mörkröd
kulör typ faluröd
NCS S 5040-Y80R

Hängrännor, stuprör och
övriga plåtprofiler i samma
kulör som plåtfasad
NCS S 7502-B

Portar/Portomfattningar
Mörkröd kulör typ faluröd
NCS S 5040-Y80R

Utr-trappa varmförzinkat

Skärmtak av glas

FÖRESKRIFTER:
BBR29

HÄNVISNINGAR:

2024-07-08

DATUM	2024-06-10
ANSVARIG	BOSSE HEED
SKALA	A3F 1:100
NUMMER	A100-01-HUS2
BET	