
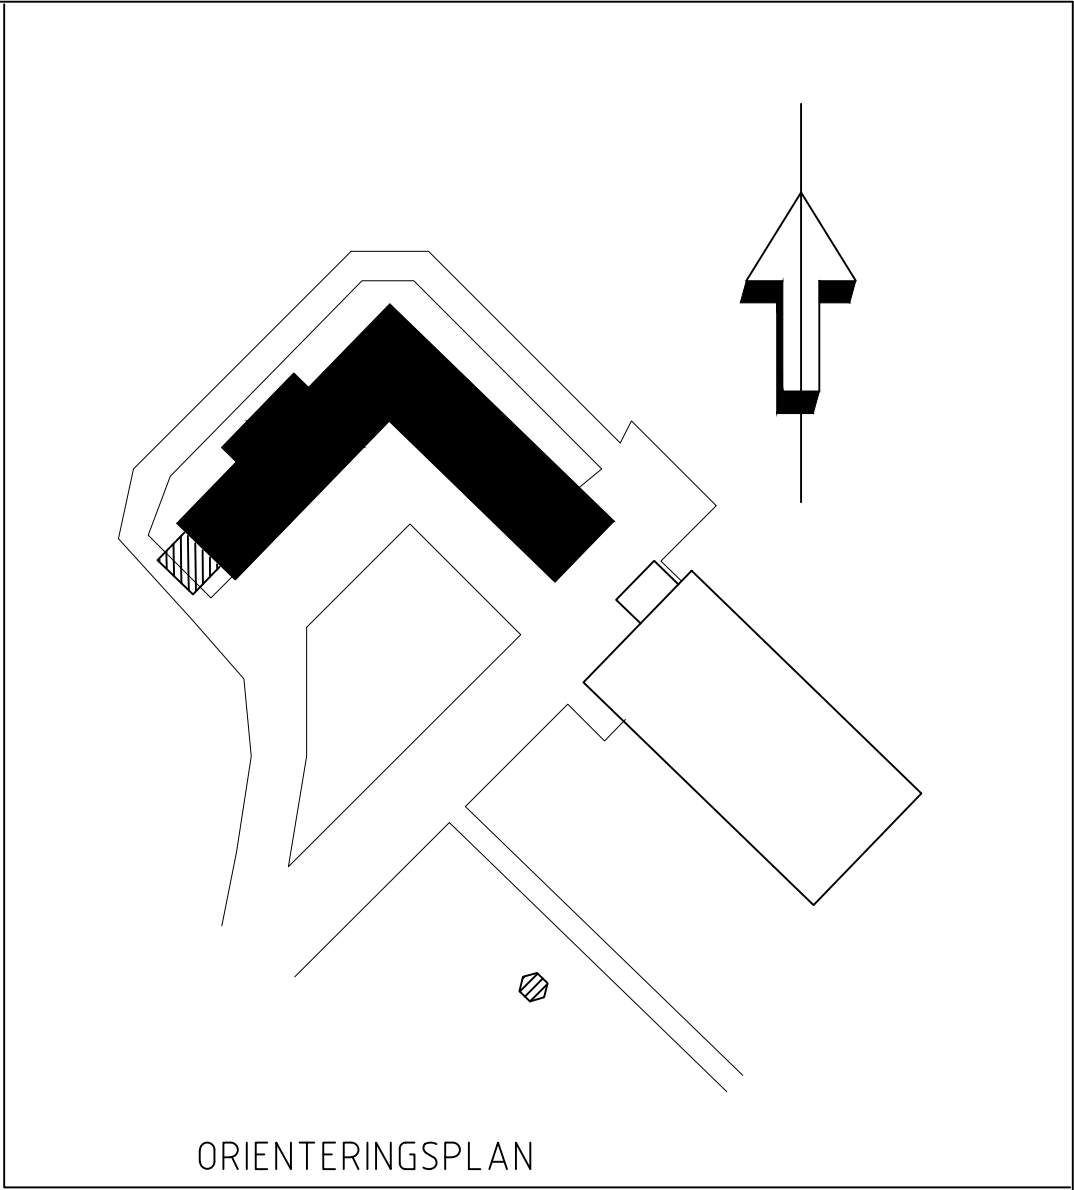


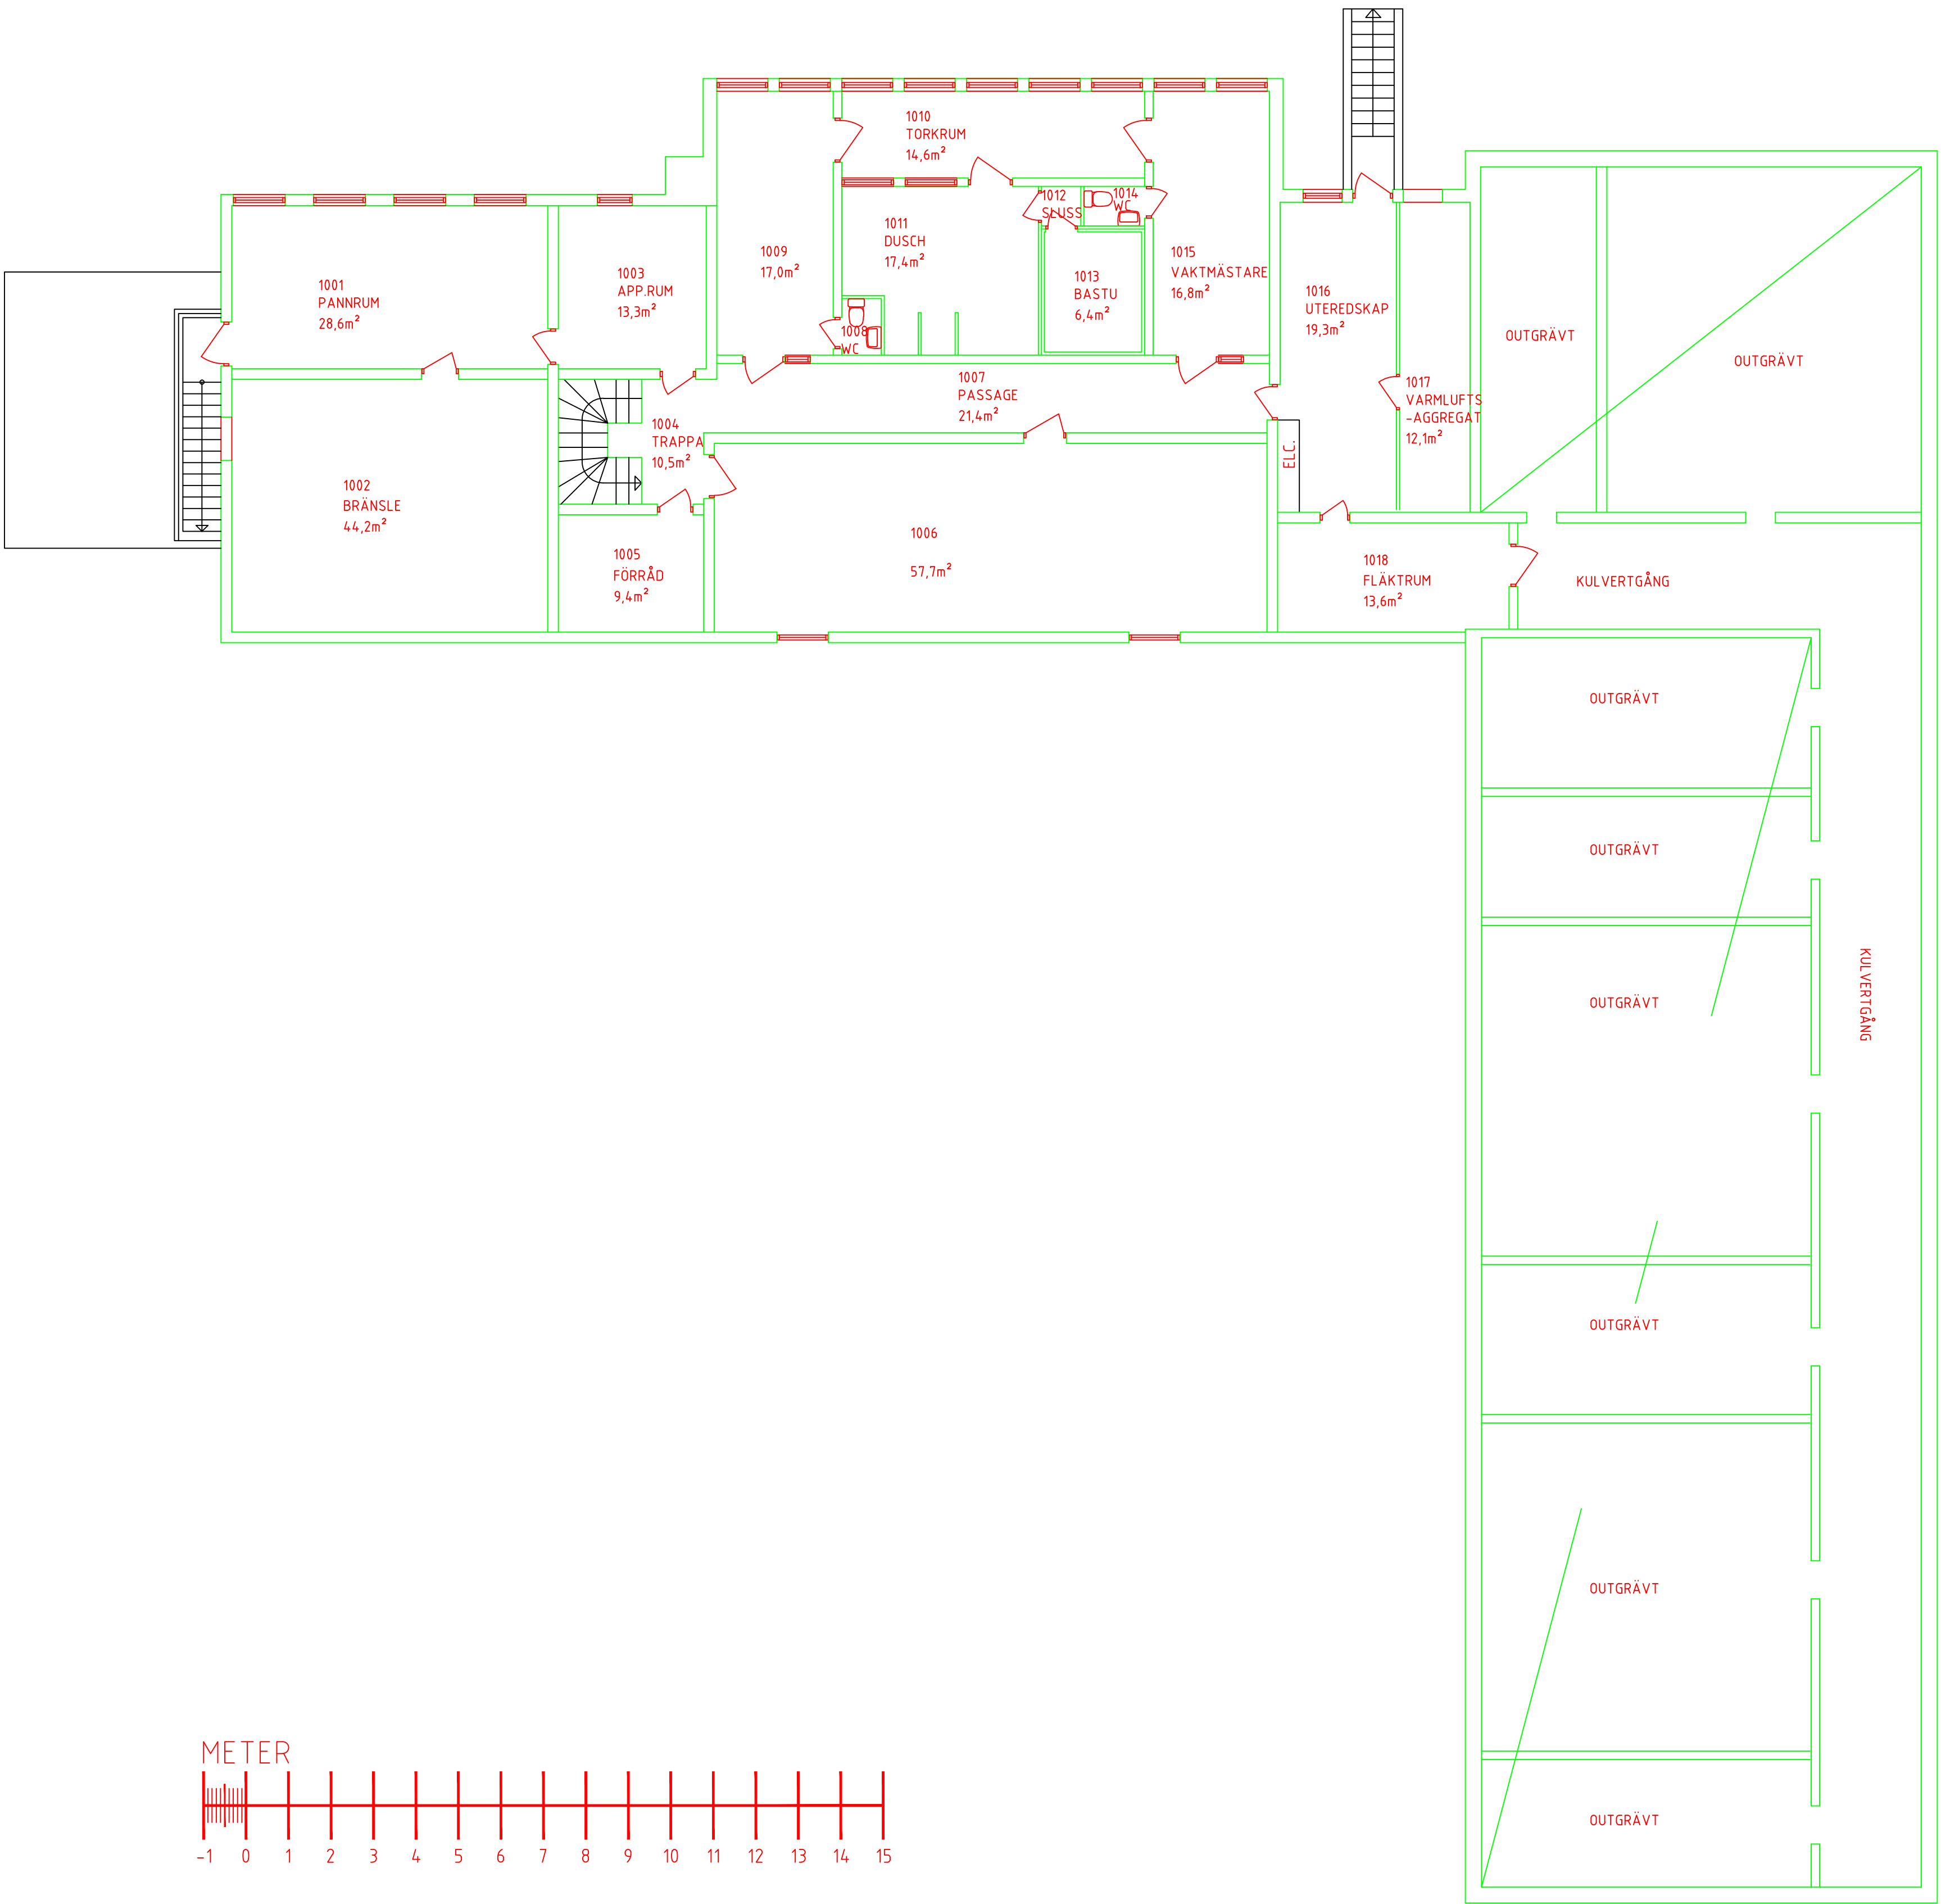

B	OMRITNING		LK	2014-04-04
BET	ANT	ÄNDRINGEN AVSER	SIGN	DATUM
Järeda 1:34				
HULTSFREDS KOMMUN TEKNISKA KONTORET BOX 500 577 26 HULTSFRED				
UPPDRAG NR 51622	RTAD AV Bea Engström	HANDLÄGGARE Mikael Nilsson		
DATUM 2002-03-21	ANSVARIG			
JÄRNFORSENS SKOLA KÄLLARPLAN				
SKALA 1:100	NUMMER 51622-01-00	I BET		