


E:\Privat\Byggprojektering\2017\2017-14 Lars Holmsäter\Danmark.rvt
2017-12-20 21:33:50

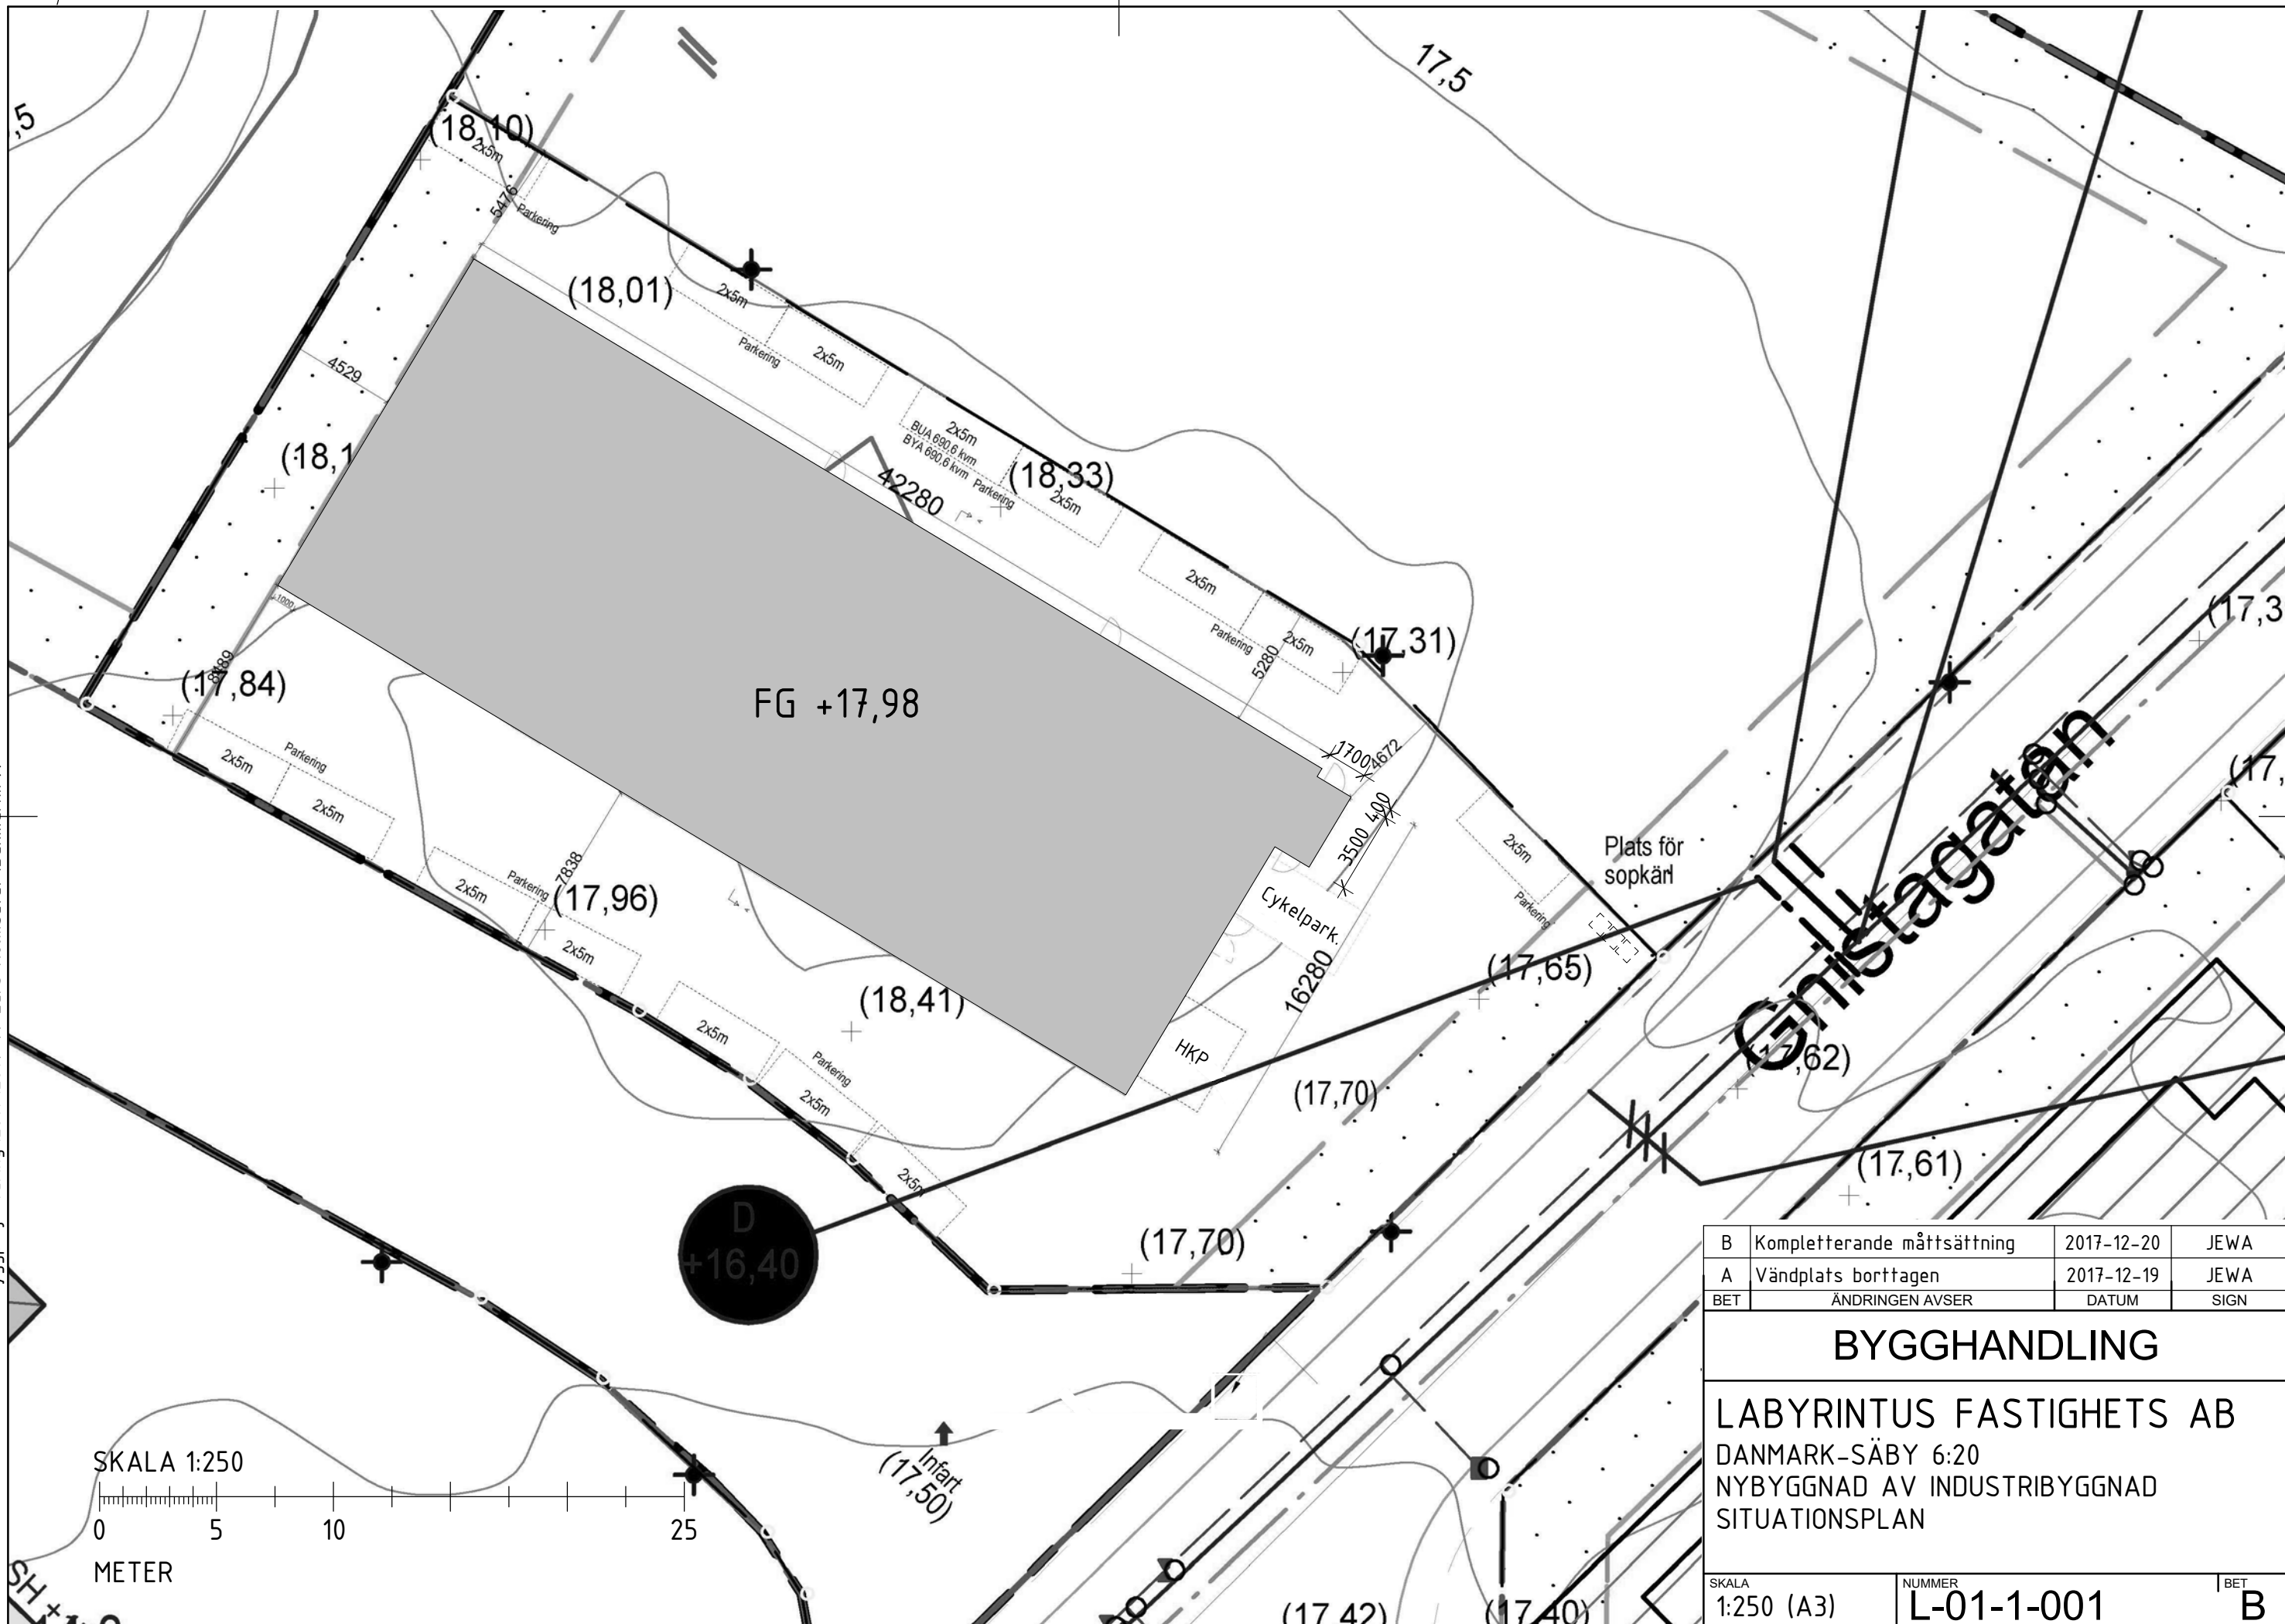

B	Kompletterande måttsättning	2017-12-20	JEWA
A	Vändplats borttagen	2017-12-19	JEWA
BET	ÄNDRINGEN AVSER	DATUM	SIGN
BYGGHANDLING			
LABYRINTUS FASTIGHETS AB			
DANMARK-SÄBY 6:20			
NYBYGGNAD AV INDUSTRIBYGGNAD			
SITUATIONSPLAN			
SKALA	NUMMER		BET
1:250 (A3)	L-01-1-001		B