


2024-05-29 13:09:43 C:\Users\Jenni\OneDrive - Archinova AB\Upplägsmapp\Archinova\2024-13 Björkgatan 71\A-40-V-00_Björkgatan 71.rvt

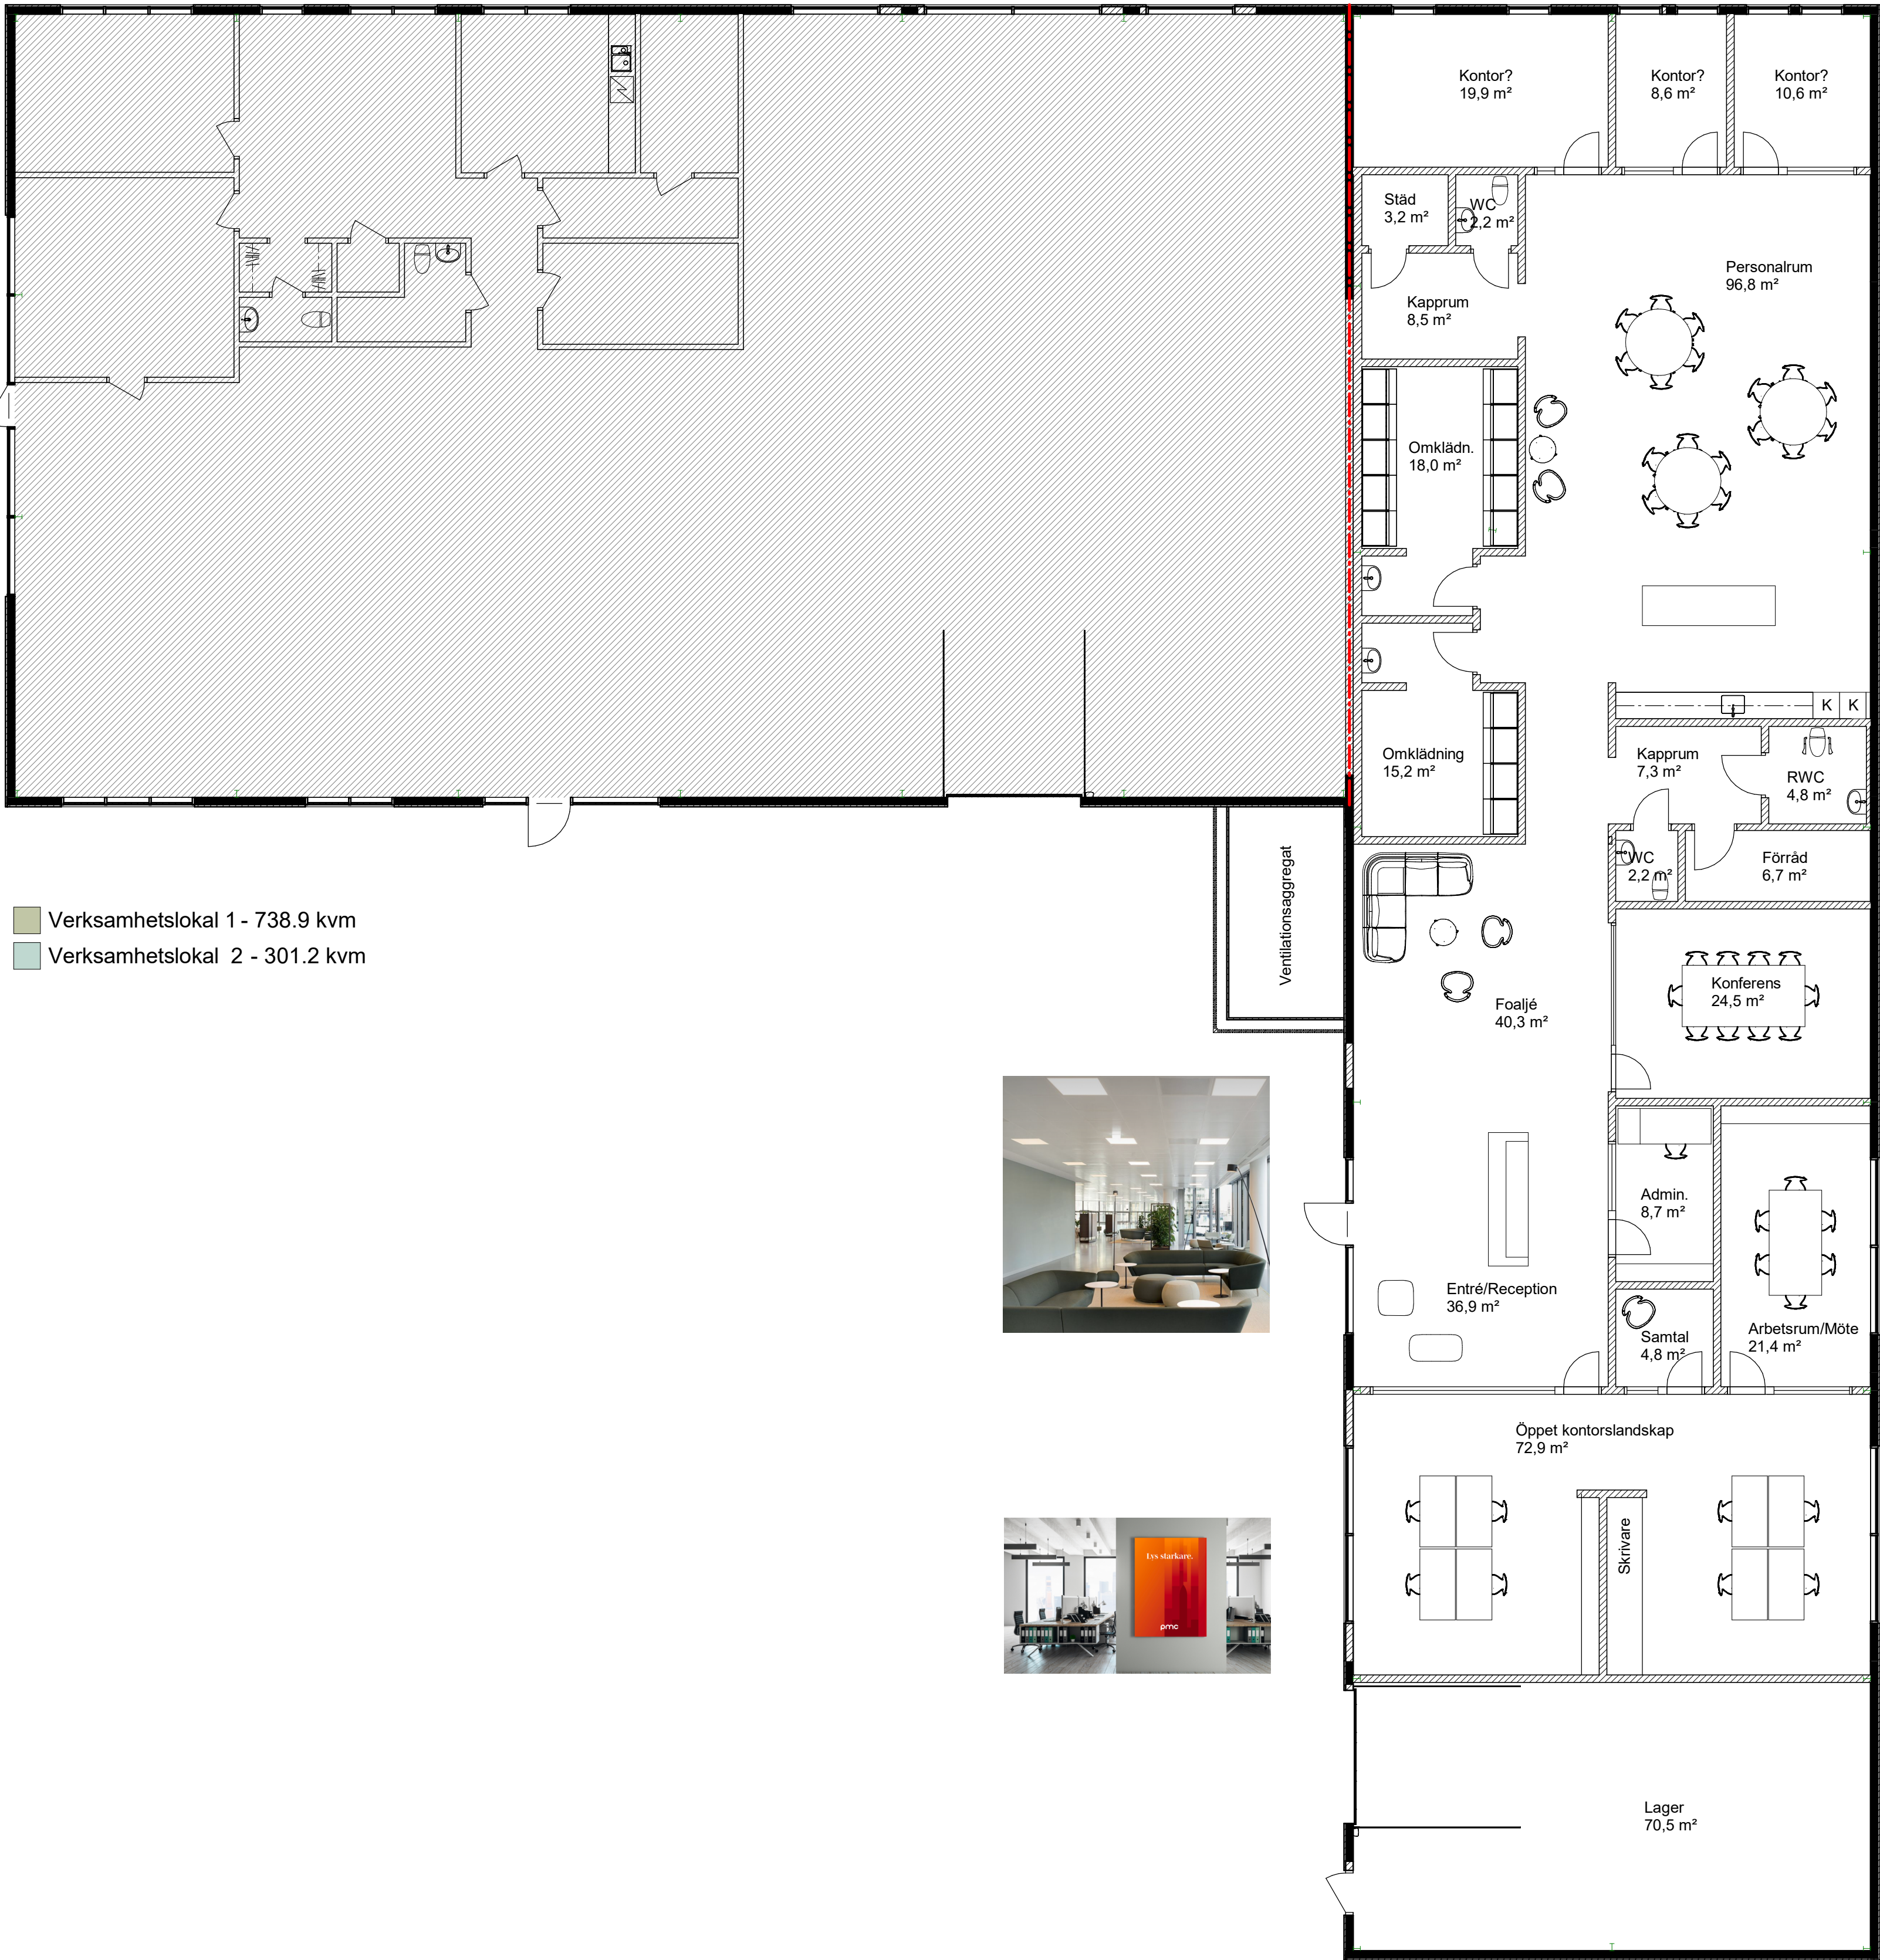

- Verksamhetslokal 1 - 738.9 kvm
- Verksamhetslokal 2 - 301.2 kvm



FÖRKLARINGAR

Mått anges i mm.
Plushöjder anges i meter och avser färdig yta, om ej annat anges.

- BRANDCELLSGRÄNS EI60
- BEFINTLIG BÄRANDE VÄGG
- BEFINTLIG LÄTTVÄGG
- NY LÄTTVÄGG
- BEFINTLIG DÖRR
- NY DÖRR

GRANSKNINGSHANDLING
2024-05-29

BET	ÄNDRINGEN AVSER	DATUM	SIGN
-----	-----------------	-------	------

BYGGLOVSHANDLING

archinova
DESIGN MEETS FUNCTION

BJÖRKGATAN 71
BOLÄNDERNA 16:10, UPPSALA

A	Archinova AB	tel. 010-422 35 40
---	--------------	--------------------

UPPDRAG NR 2024-13	RETNAD/KONSTR. AV J. Wahlstrand
-----------------------	------------------------------------

DATUM	ANSVARIG
-------	----------

OMBYGGNAD AV VERKSAMHETSLOKAL
PLAN 0

Översiktsplan
SKALA A1 1:100 A3 1:200
NUMMER A-40-1-010
BET

SKALA 1:100
METER
0 1 2 5 10

