



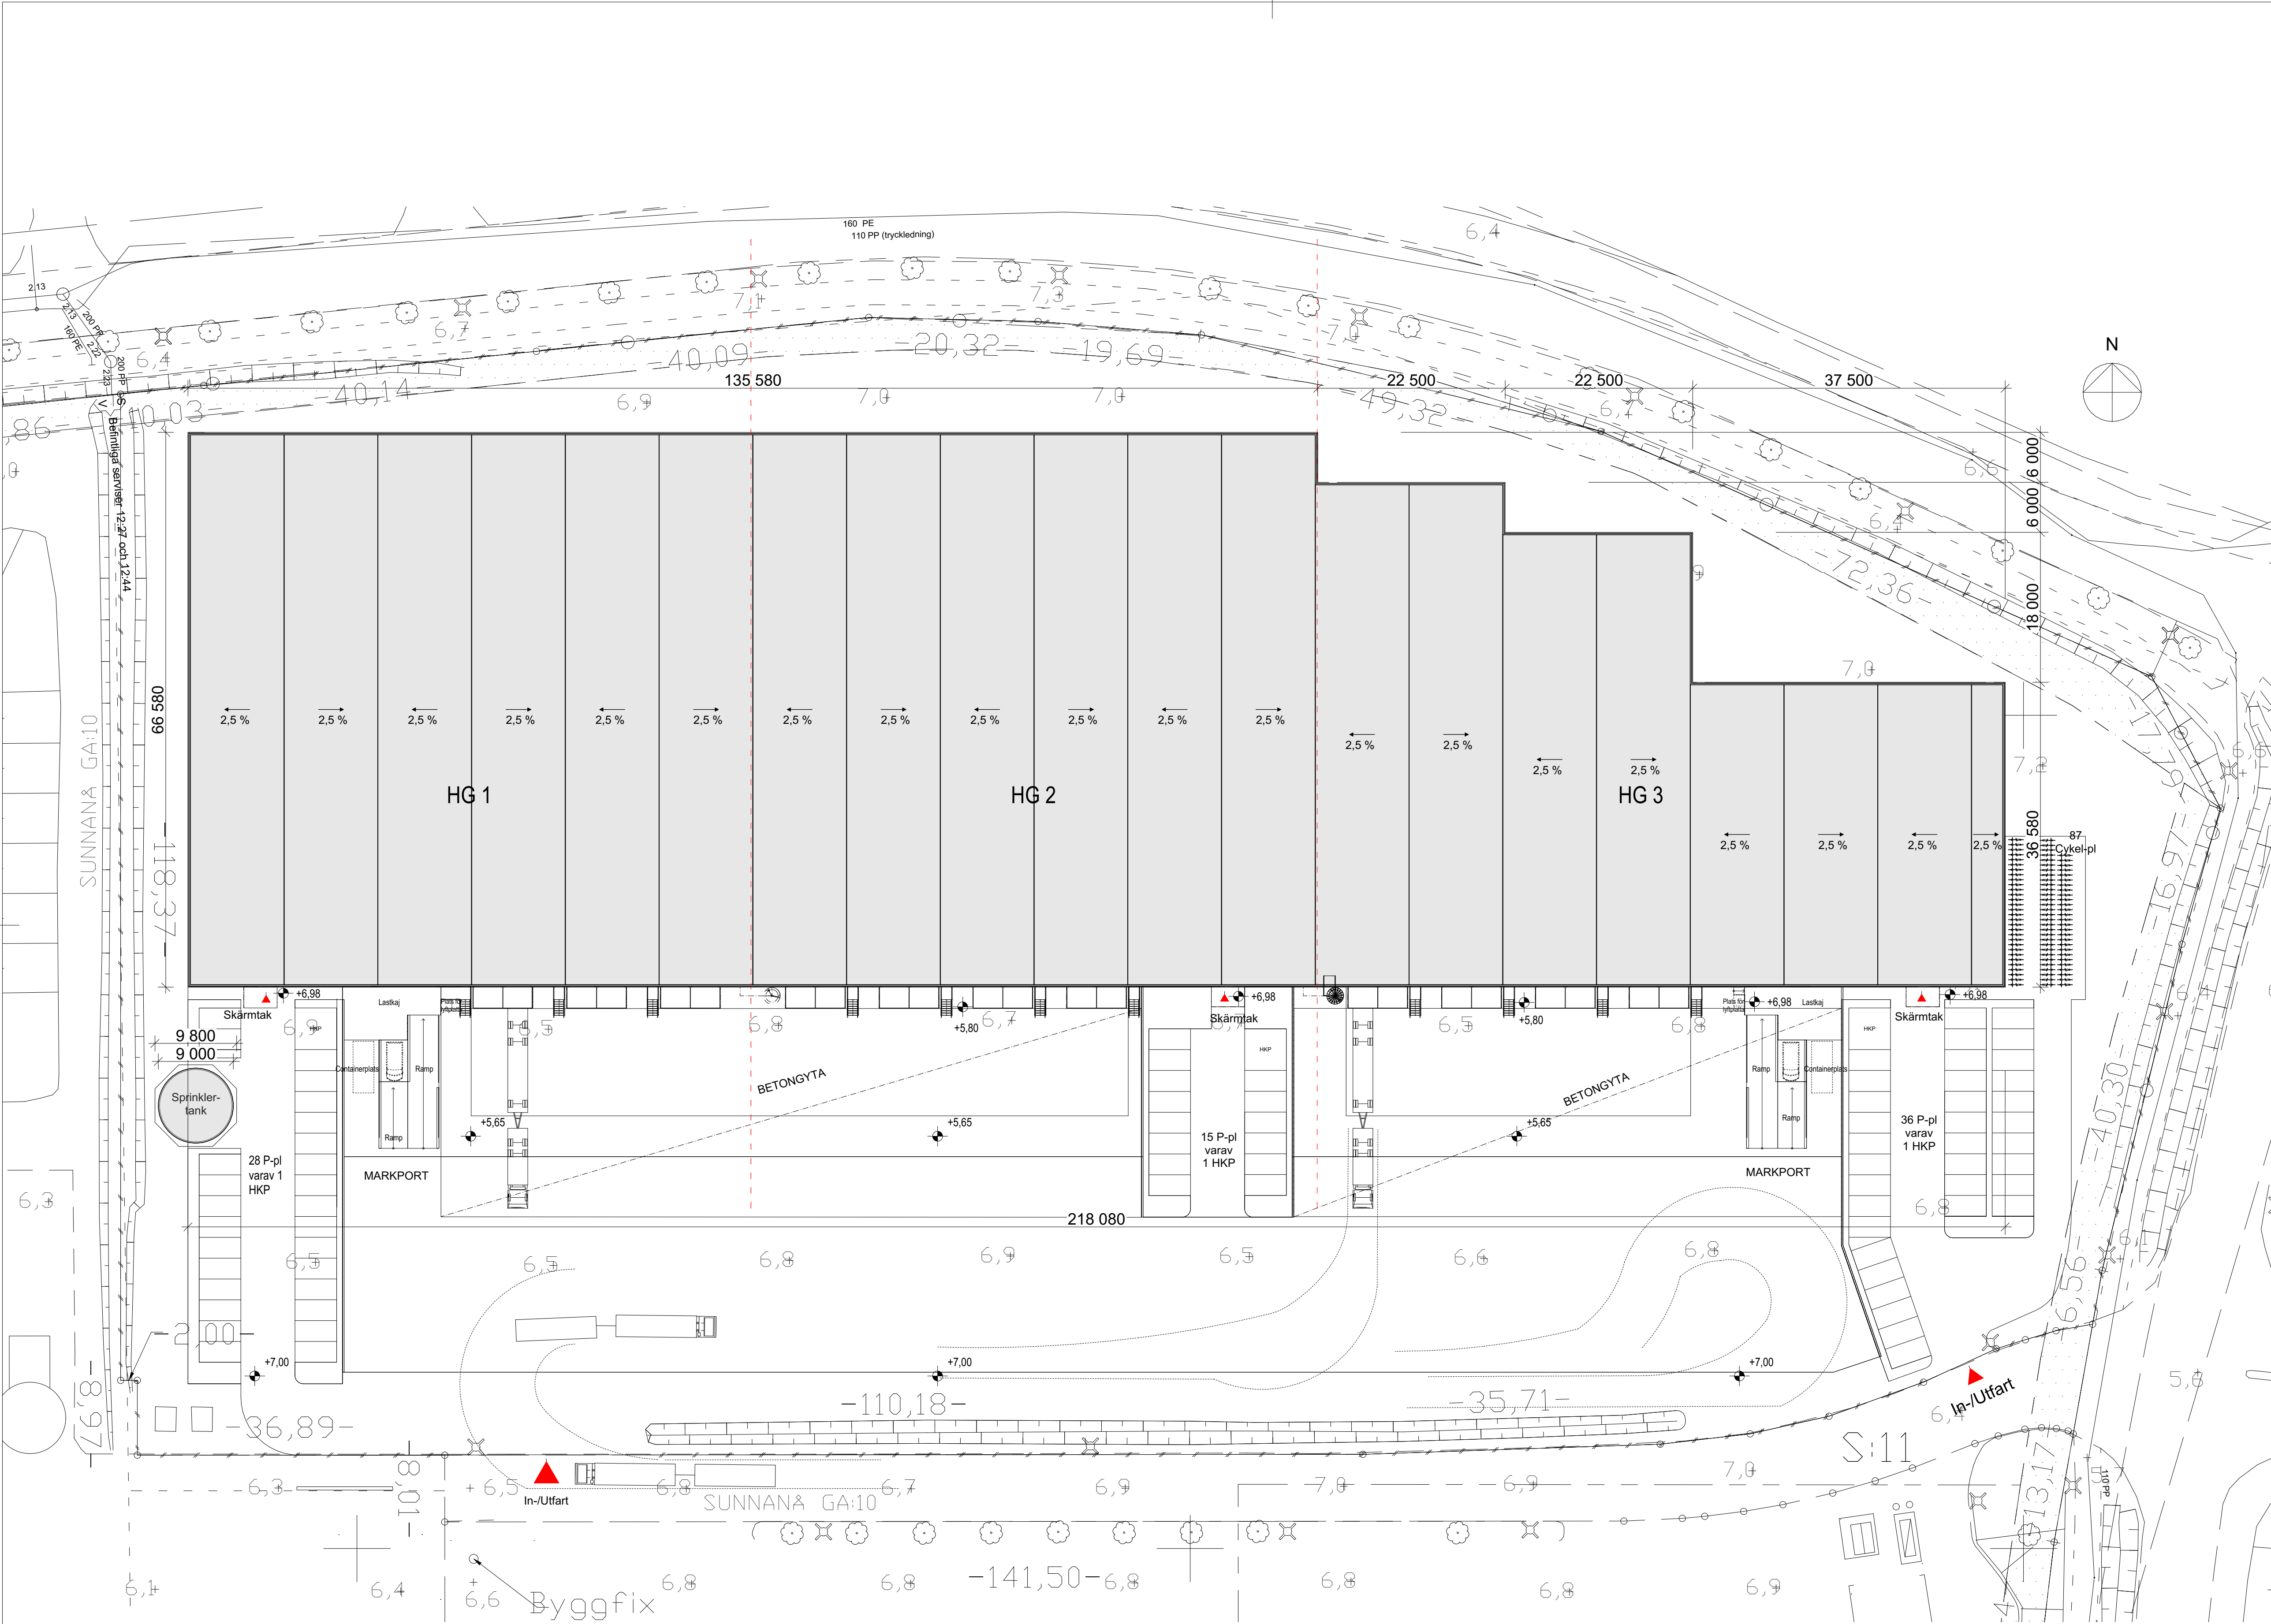

Situationsplan

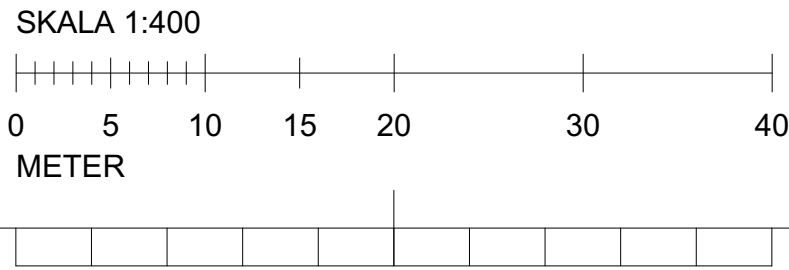

YTOR OCH PARKERING:

BYA: 12 990 m2

BTA total: 15 679 m2

P-platser: 79 st

Cykelparkering: 87 st

BET	ANT	ÄNDRING AVISER	DATUM	Sign.
BYGGLOVHANDLING				
Sunnanå 12:48				
ORIENTERINGSFIGUR				
KROOK & TJÄDER				
+46 (0)31-704 17 30 www.krooktjader.se				
UPPDRAG NR	2021.074	RITAD AV	AN / CH	HANDLÄGGARE
DATUM	2021-09-07	ANSVARIG	Christian Hammarström	CH
Nybyggnad av lager/logistikbyggnad				
Situationsplan				
SKALA A1	1:400	NUMMER	A-01-1-100	BET
1:800 (A3)				-