



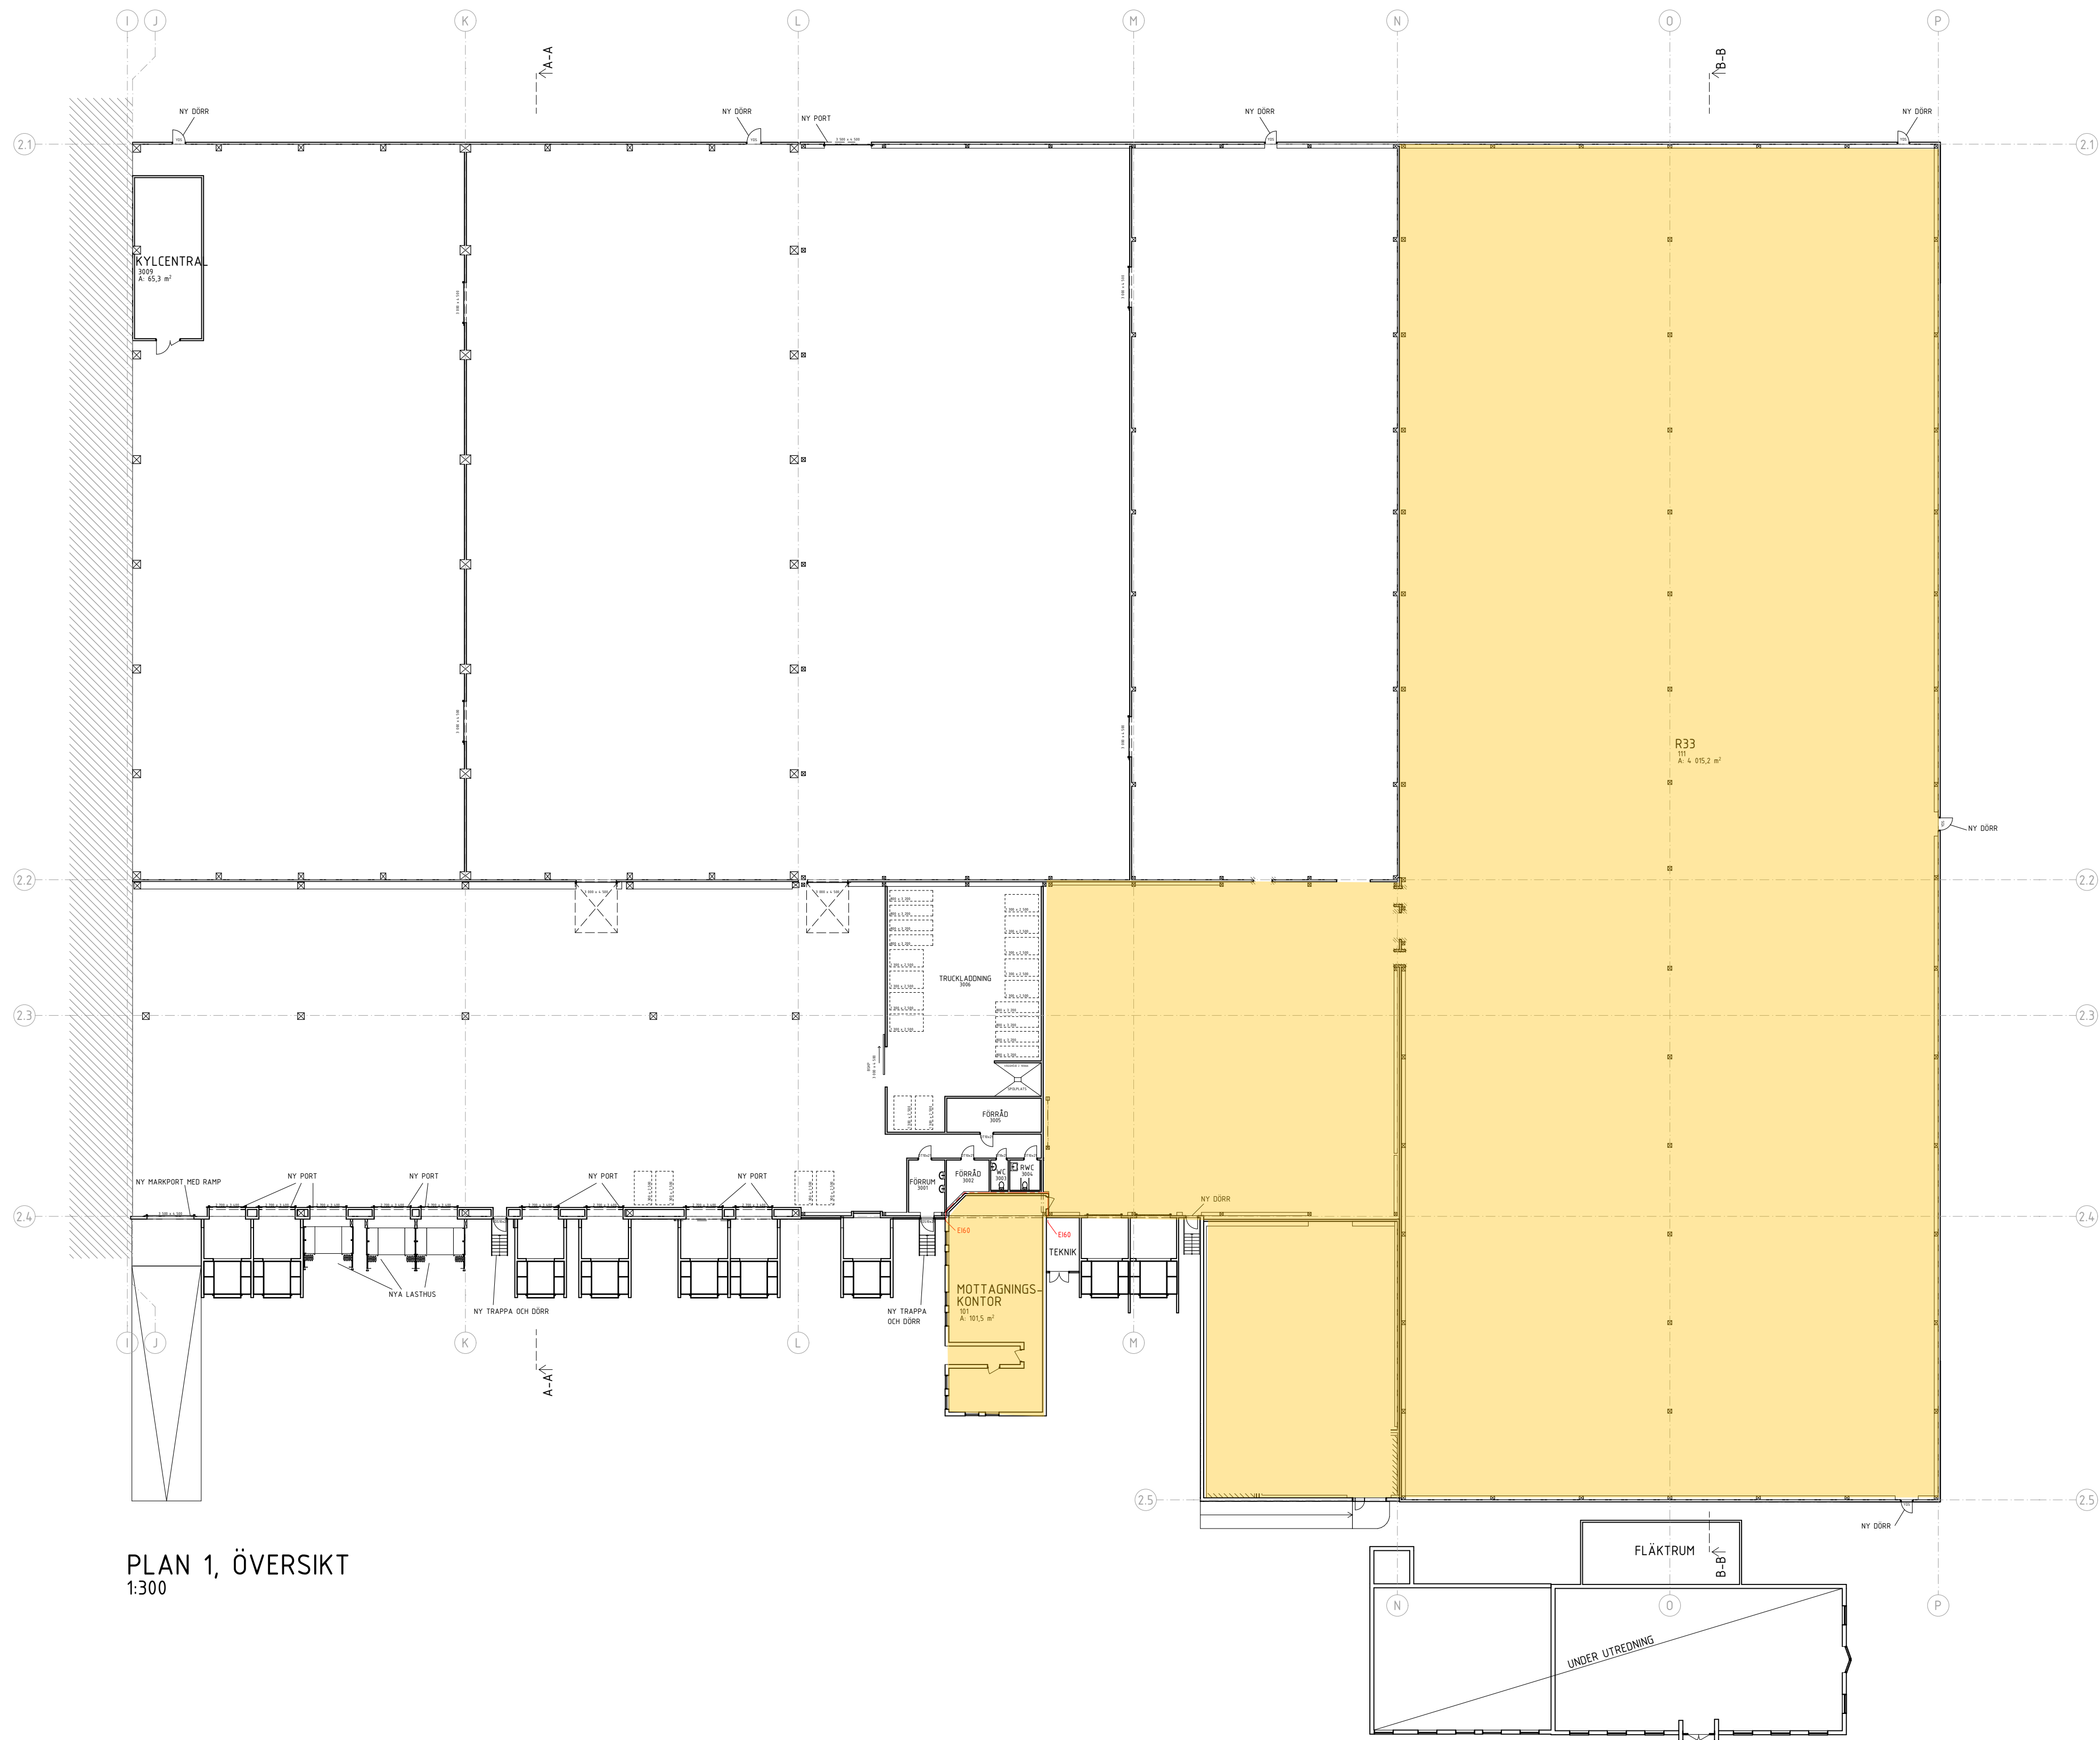

PLAN 1, ÖVERSIKT
1:300

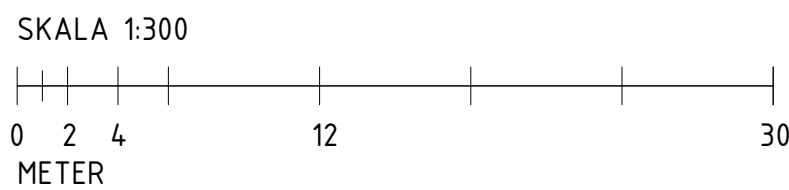

FÖRHANDSKOPIA
2026-08-20

BET	ANT	ÄNDRINGEN AVSER	SIGN	DATUM
RAUSGÅRD 22 HELSINGBORGSTAD				
SOUTHBAY®				
A	ATLIFE AB	TEL. 070-545 54 50		
UPPDRAG NR	25138	RITAD AV	RM	HANDLÄGGARE
DATUM		ANSVARIG	RM	
RAUSGÅRD 22, HELSINGBORGSTAD				
ETAPP 2				
PLAN 1, ÖVERSIKT				
BLIVANDE UTSEENDE				
SKALA	A1 1:400, 1:300	NUMMER	A-40-1-2100	BET
	A3			