


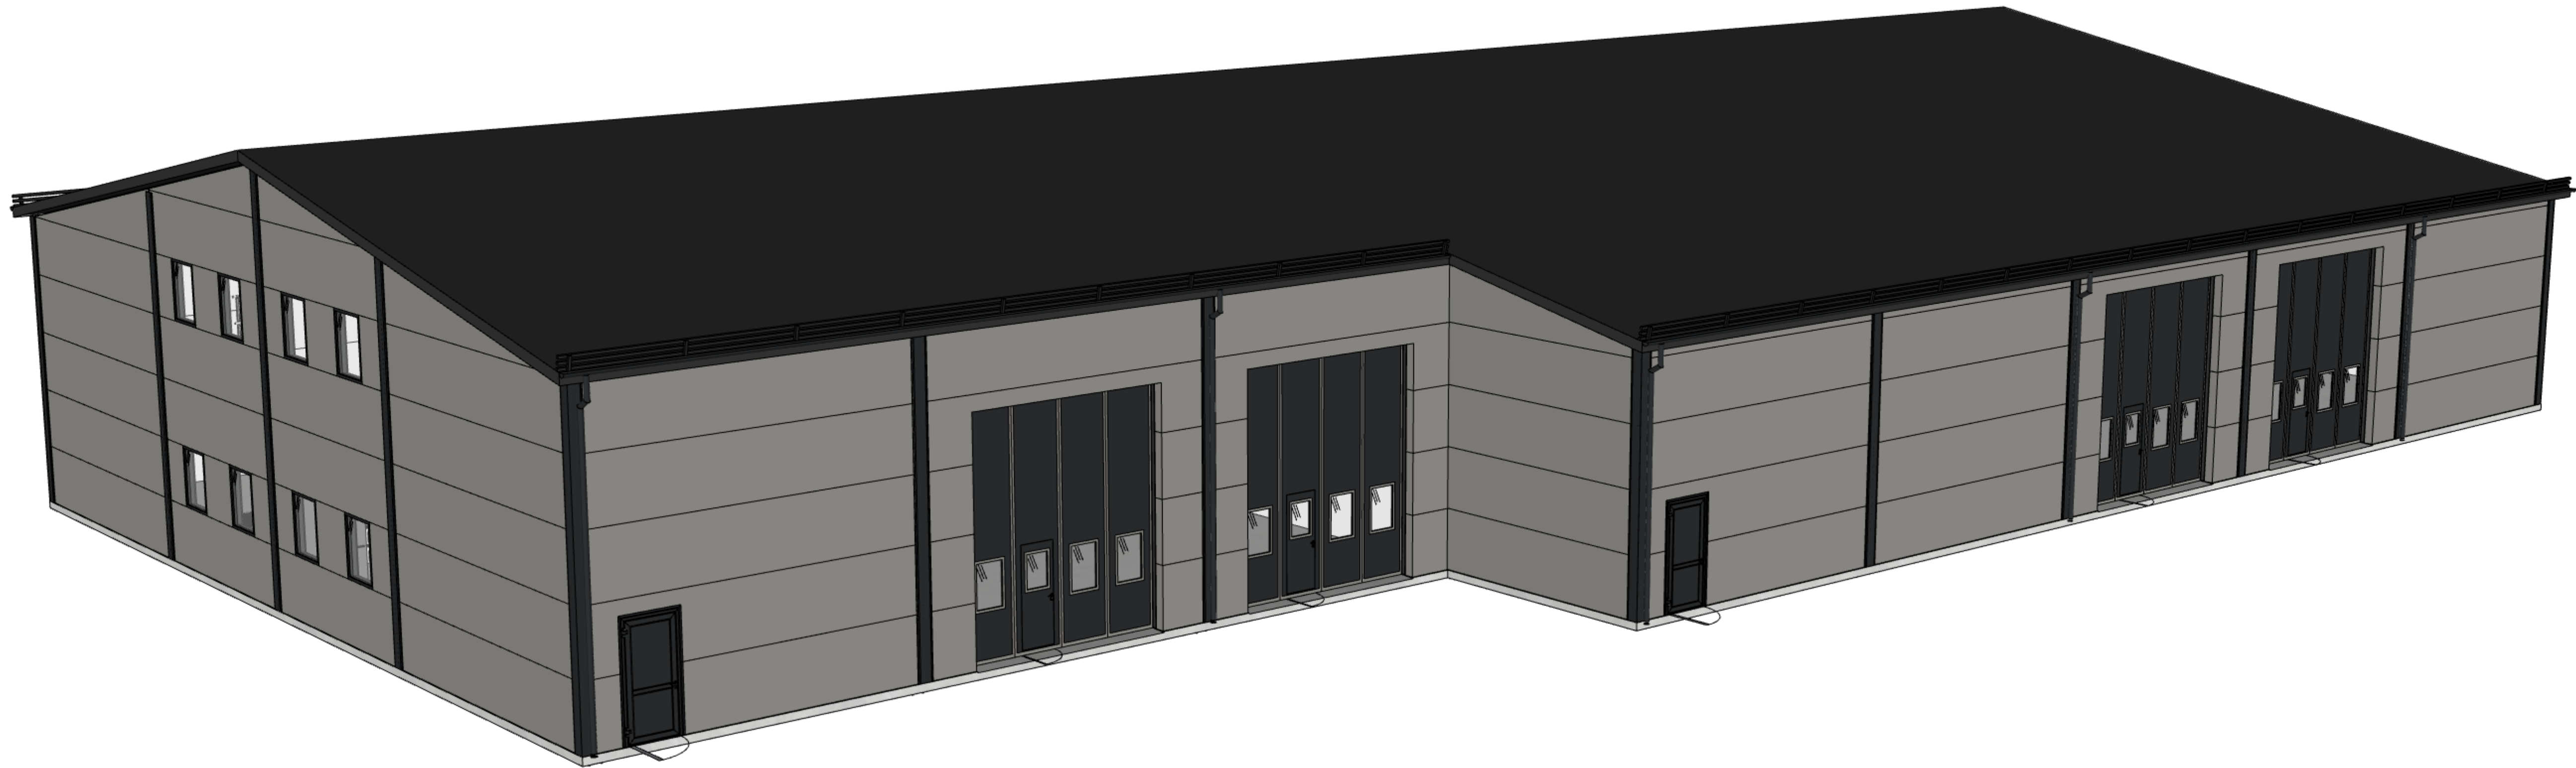

201007 - G.Forsberg Stålmöbler AB01 - Atella ProjektKont - Intra/Arbetsm - 1/Arb. Intra 2D (A-Mödel) at 1 layout

BET	ANT	ÄNDRING AVSER	DATUM	SIGN
HANDLING				
GRANSKNINGSHANDLING				
BESTÄLLARE				
Atell AB				
PROJEKT				
Atell, Irsta				
☒	A	NORTHPOWER STÅLMALLAR AB		
	K	ALBYBERGSGRUNDEN 10B, 137 69 ÖSTERHANINGE		
UPPDRAG NR		RITAD/KONSTR AV	GRANSKAD AV	
3381		DM	-	
DATUM		ANSVARIG		
2025-10-07		DM		
ÖVERSIKTSVY 1				
SKALA		NUMMER		BET
A1: -		A-0-01-101		-
A3: -				

BET	ANT	ÄNDRING	AVSER	DATUM	SIGN
HANDLING					
GRANSKNINGSHANDLING					
BESTÄLLARE					
Atell AB					
PROJEKT					
Atell, Irsta					
☒	A	NORTHPOWER STÅLLHALLAR AB ALBYBERGSRINGEN 108, 137 69 ÖSTERHANINGE			
☐	K				
UPPDRAG NR		RITAD/KONSTR AV		GRANSKAD AV	
3381		DM		-	
DATUM		ANSVARIG			
2025-10-07		DM			
ÖVERSIKTSVY 2					
SKALA		NUMMER			
A1: -		BET			
A3: -		A-0-1-102			

FÖRKLARINGAR


- YD1 Ytterdörr typ 1
H=2100, B=1000
- VP1 Vikport typ 1
H=4500, B=4000 MED
GÅNGDÖRR
- YF1 YTTERFÖNSTER TYP 1
H= 1200, B=1000
- Brandcellsgräns
- - Brandcellsgräns

FÖRESKRIFTER


HÄNVISNINGAR

SE A-40-2-101 FÖR SEKTION A-A & B-B
SE A-40-2-102 FÖR SEKTION C-C & D-D
SE A-41-1-100 FÖR TAKPLAN

BET	ANT	ÄNDRING AVSER	DATUM	SIGN
HANDLING				
GRANSKNINGSHANDLING				
BESTÄLLARE				
Atell AB				
PROJEKT				
Atell, Irsta				
	X	A	NORTHPOWER STÅLHALLAR AB ALBYBERGSRINGEN 10B, 137 69 ÖSTERHANINGE	
	X	K		
UPPDRAG NR		RITAD/KONSTR AV		GRANSKAD AV
3381		DM		-
DATUM		ANSVARIG		
2025-10-07		DM		
PLAN 1				
SKALA		NUMMER		BET
A1: 1:100		A-40-1-100		-
A3: 1:200				

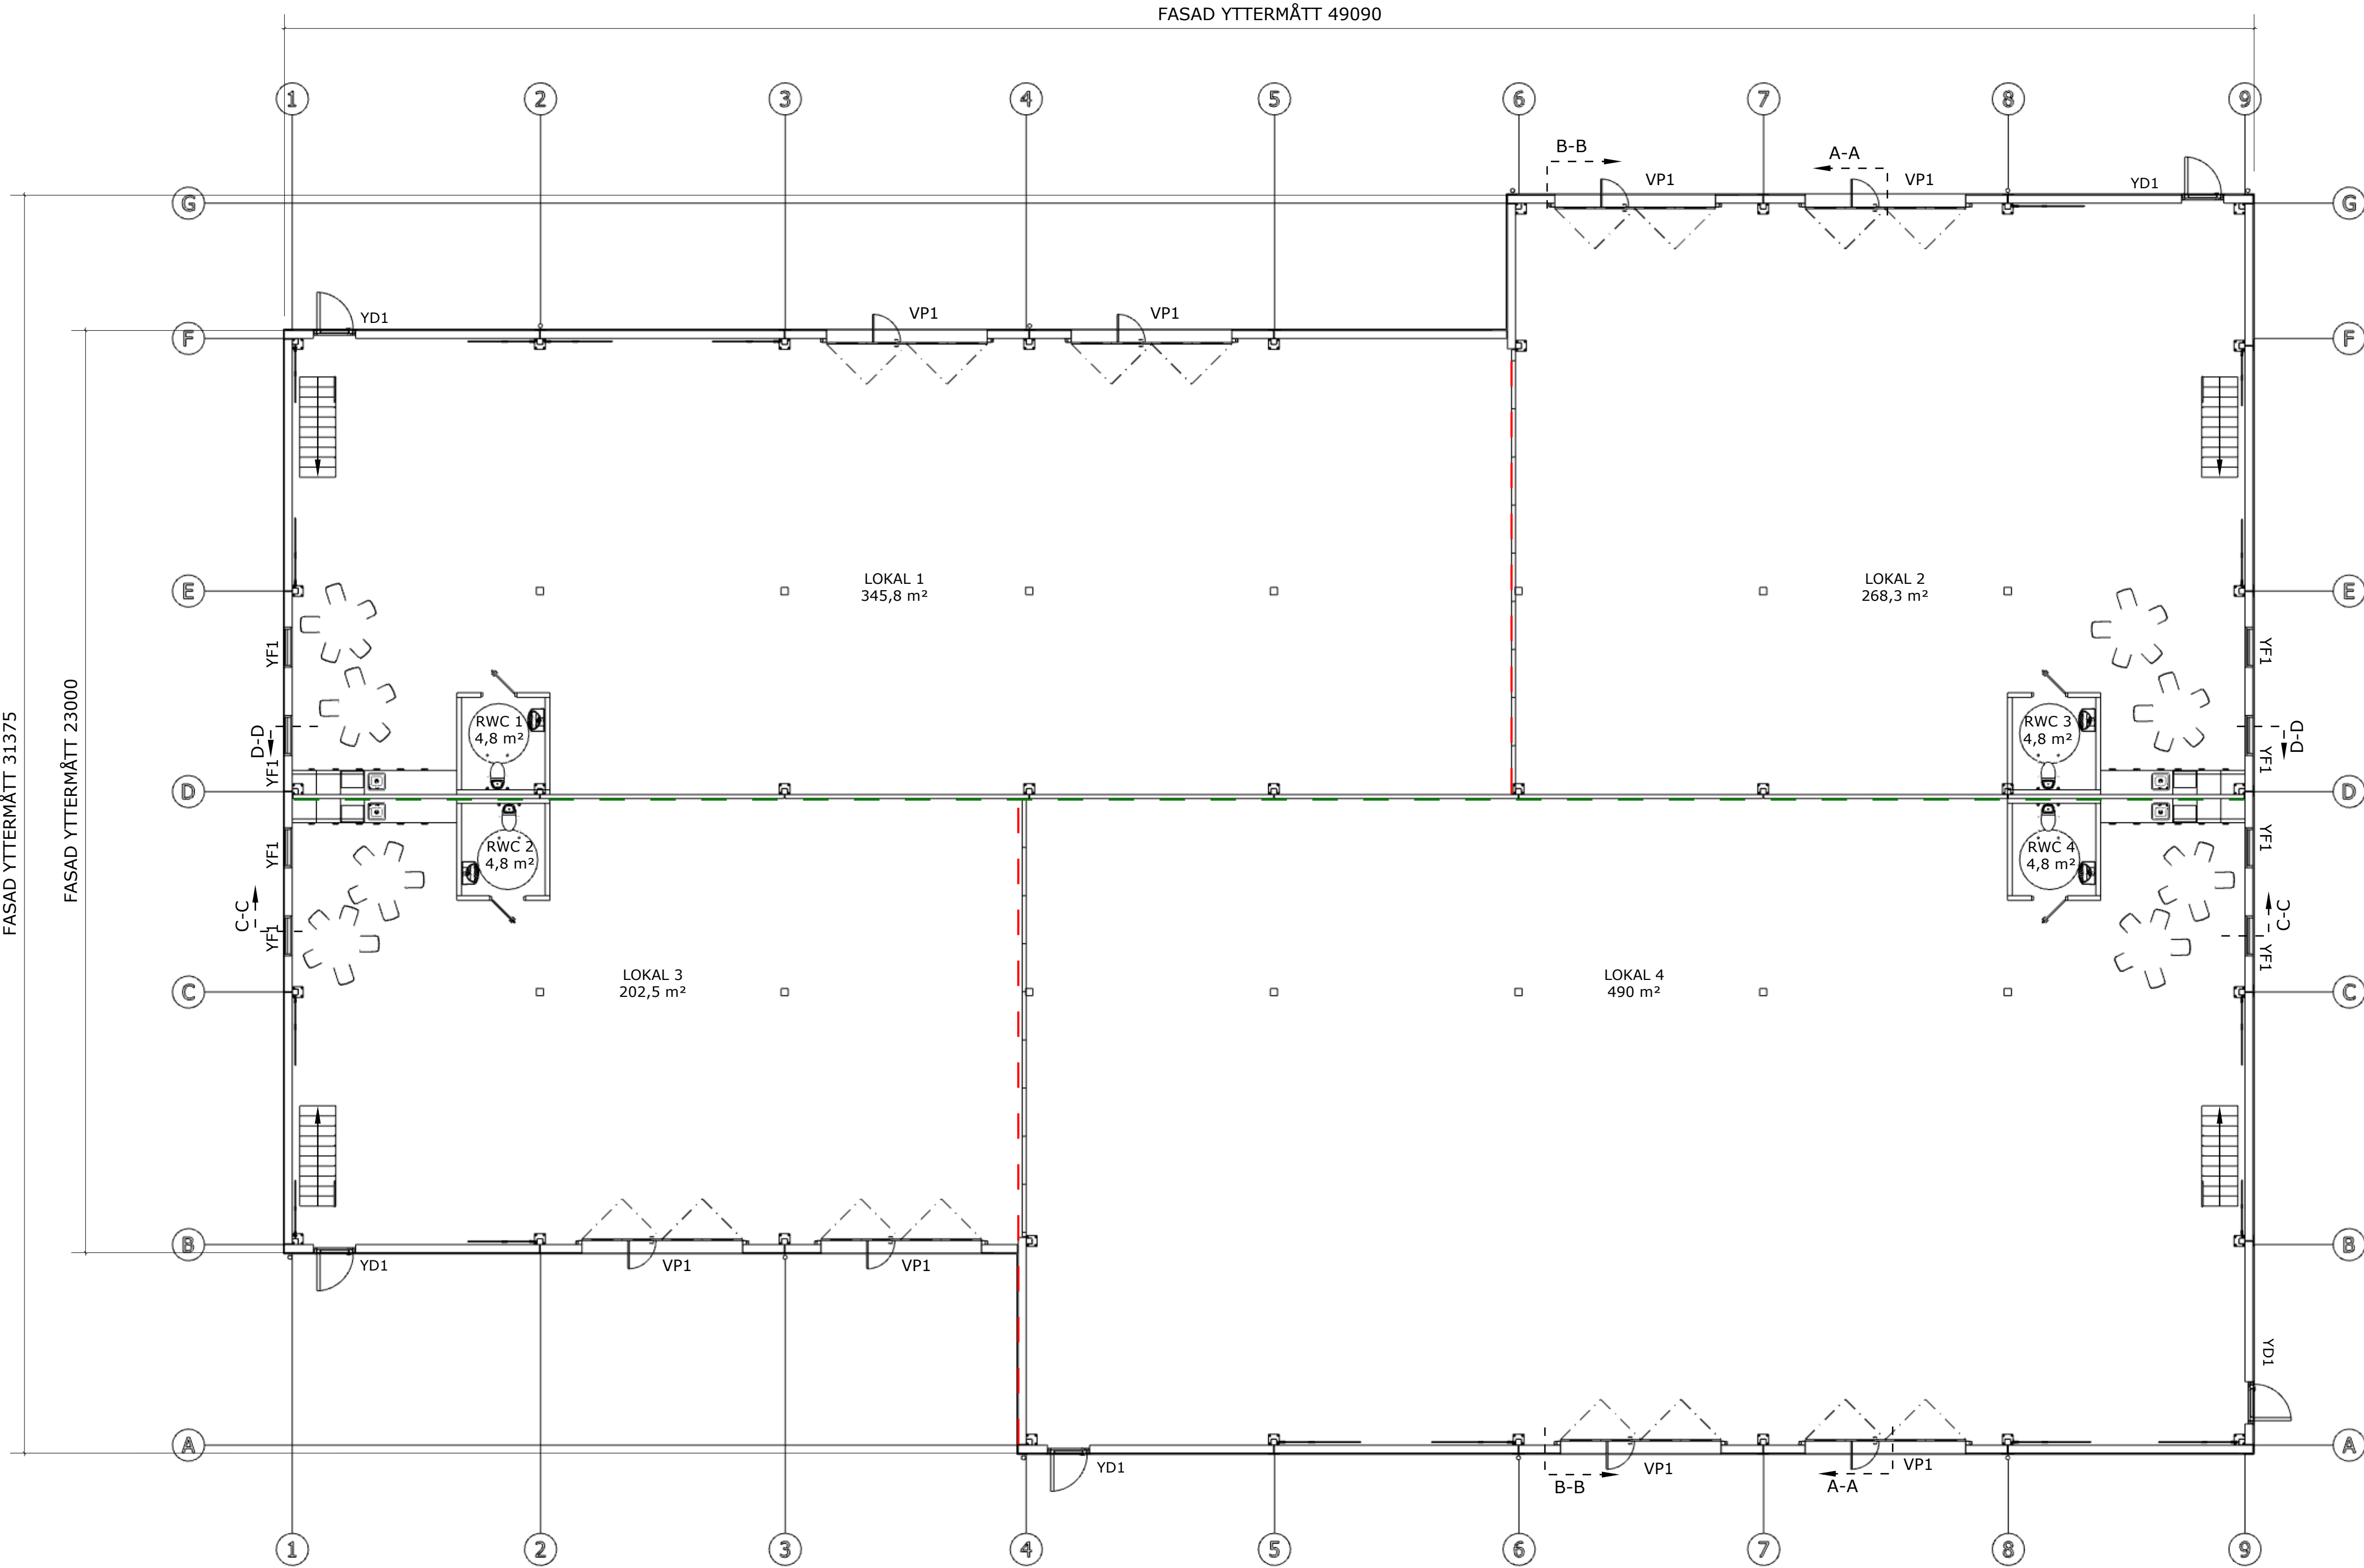

PLAN 1
BTA: 1345,8 m²

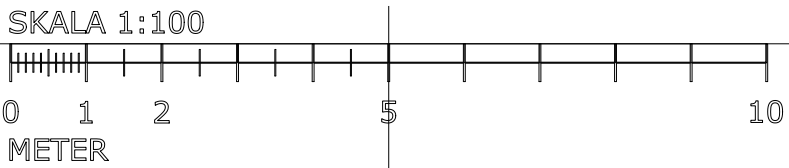

FÖRKLARINGAR


YF1 YTTERFÖNSTER TYP 1
H= 1200, B=1000

-- Brandcellsgräns
-- Brandcellsgräns

FÖRESKRIFTER

HÄNVISNINGAR

SE A-40-2-101 FÖR SEKTION A-A & B-B
SE A-40-2-102 FÖR SEKTION C-C & D-D
SE A-41-1-100 FÖR TAKPLAN


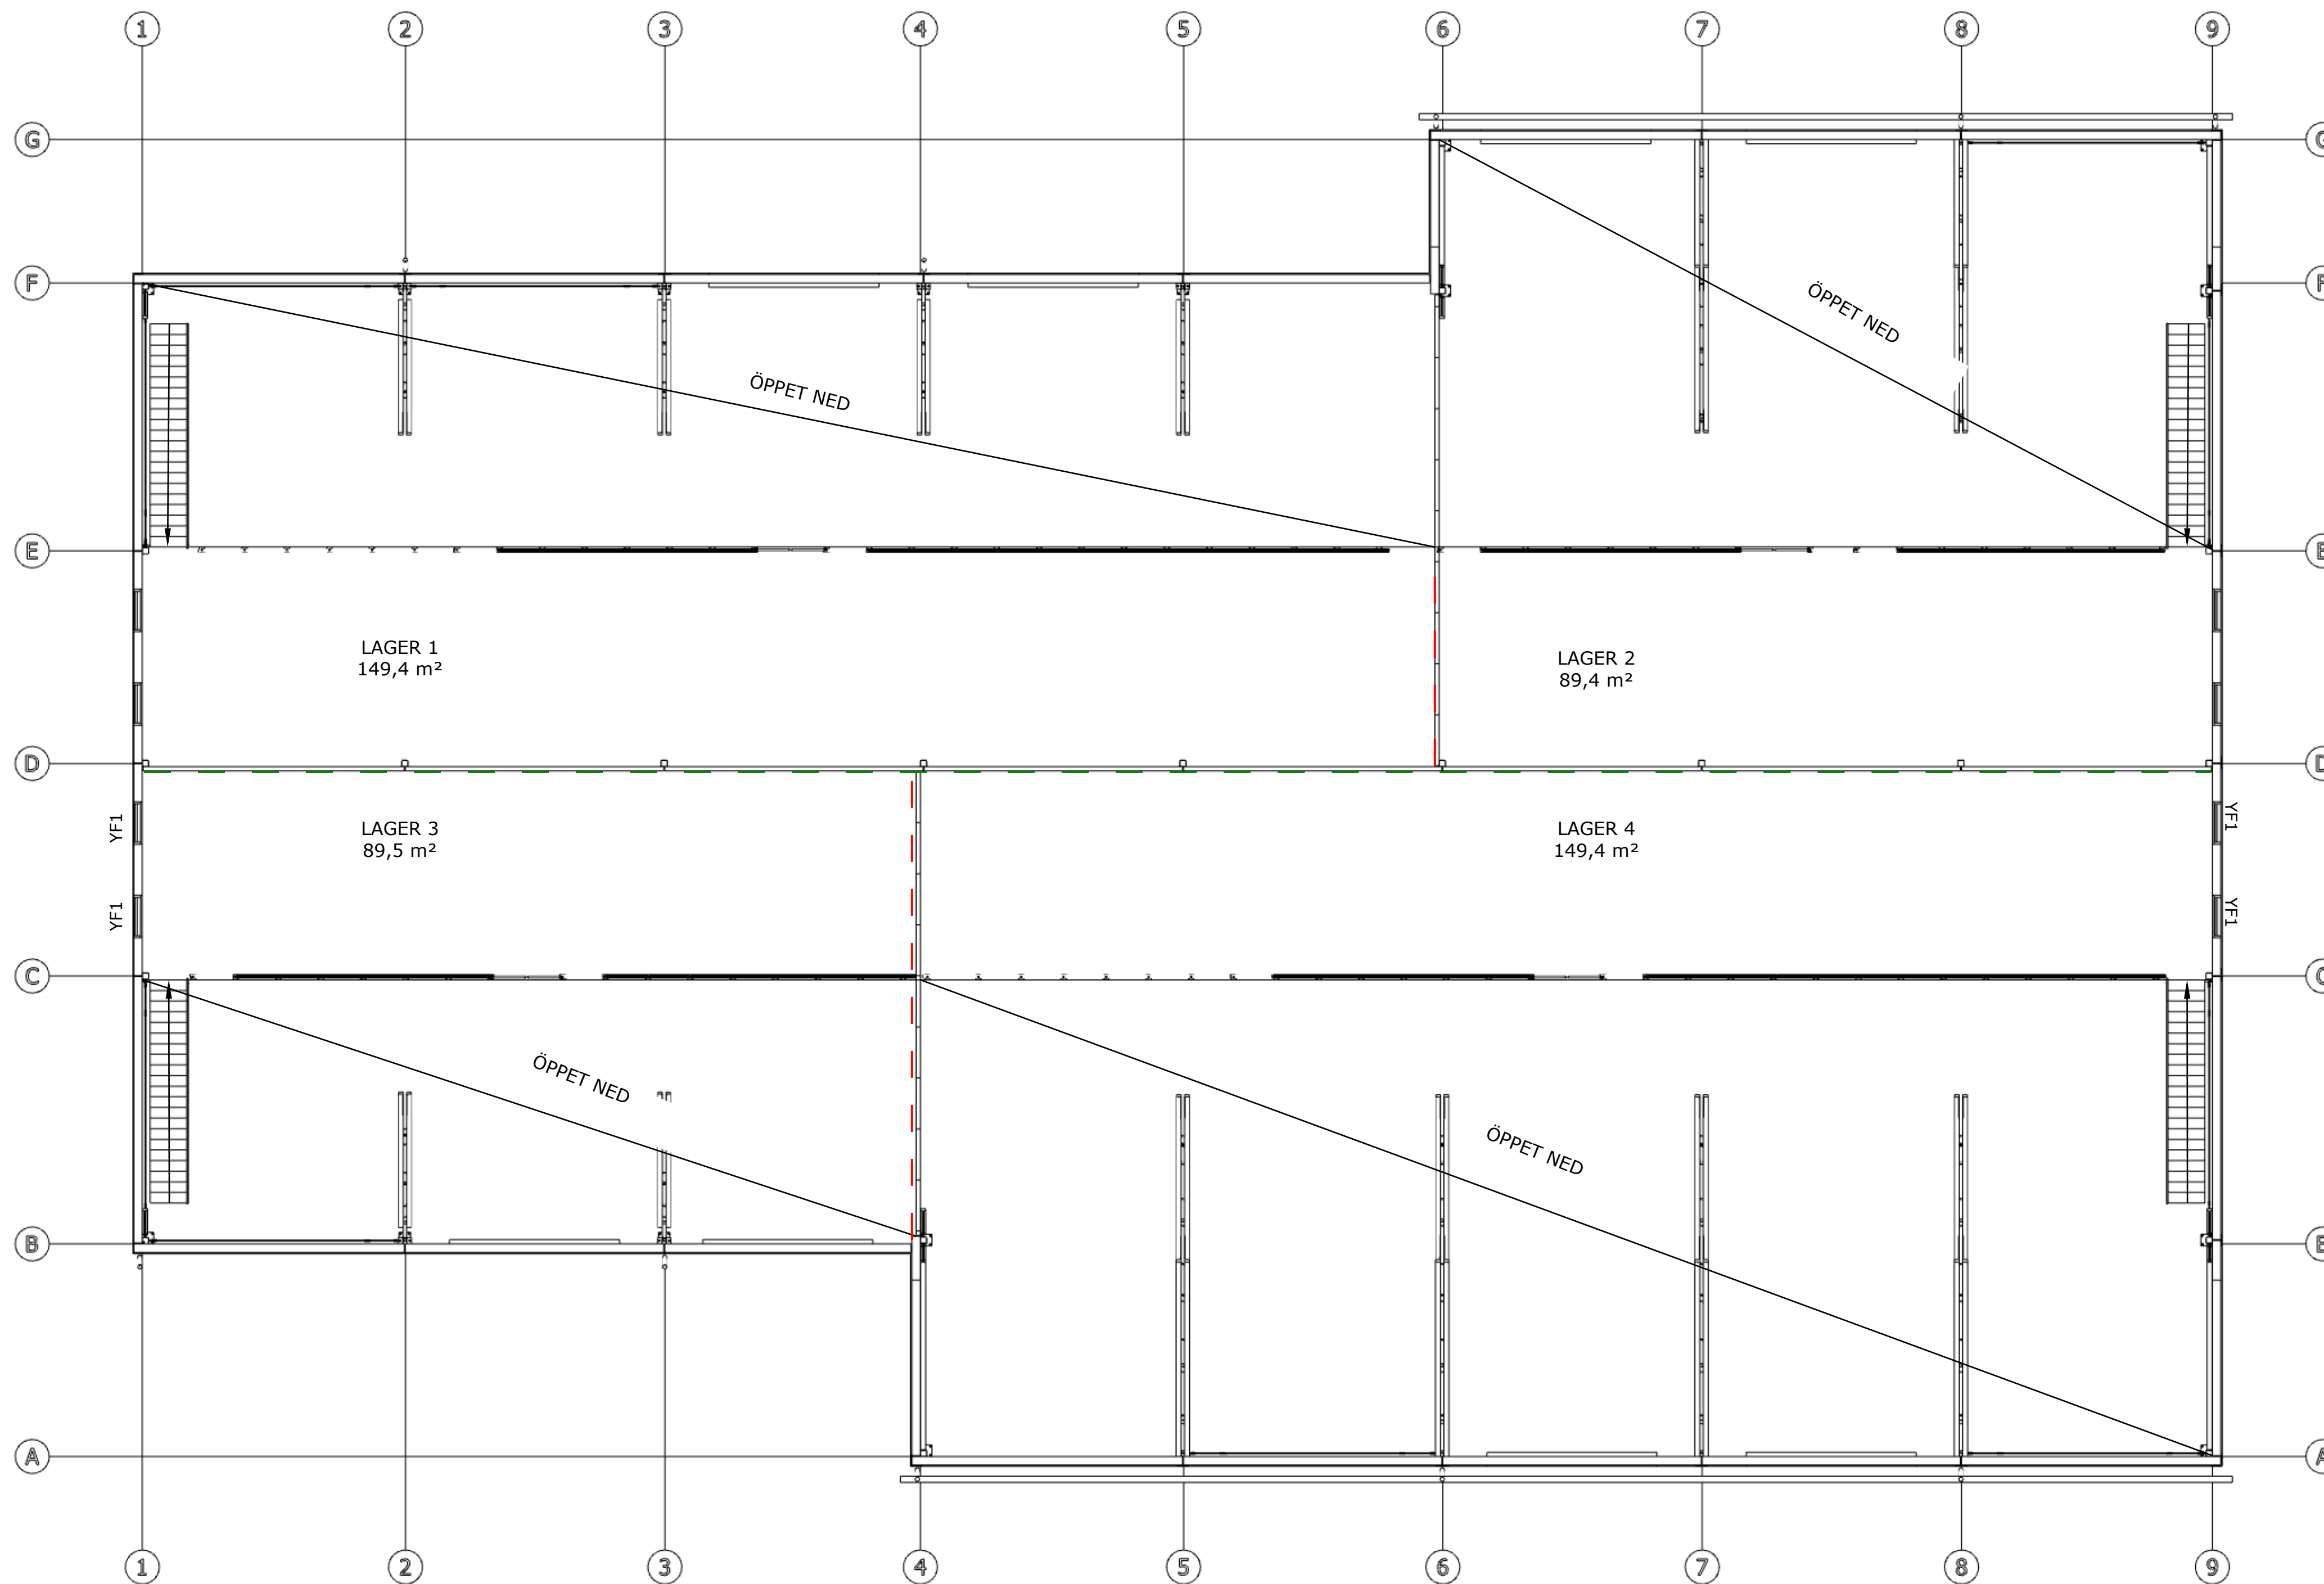


PLAN 2
BTA: 498 m²

SKALA 1:100
0 1 2 5 10
METER

BET ANT		ÄNDRING AVSER		DATUM	SIGN
HANDLING					
GRANSKNINGSHANDLING					
BESTÄLLARE		Atell AB			
PROJEKT					
Atell, Irsta					
☒	A	NORTHPOWER STÅLHALLAR AB			
☒	K	ÅLBYBERGSGRUNDEN 10B, 137 69 ÖSTERHANINGE			
UPPDRAG NR		RITAD/KONSTR AV		GRANSKAD AV	
3381		DM		-	
DATUM		ANSVARIG			
2025-10-07		DM			
PLAN 2					
SKALA		NUMMER			BET
A1: 1:100		A-40-1-200			-
A3: 1:200					

201007 - G.Forsberg Stålhall AB - Atell - Irsta 20 (A-Medell) - 1 Layout

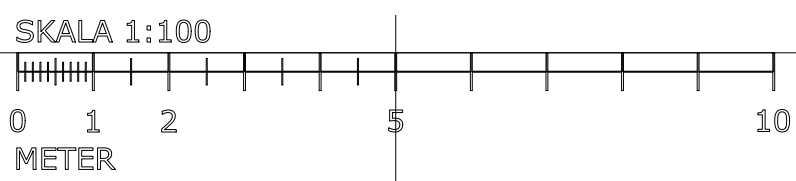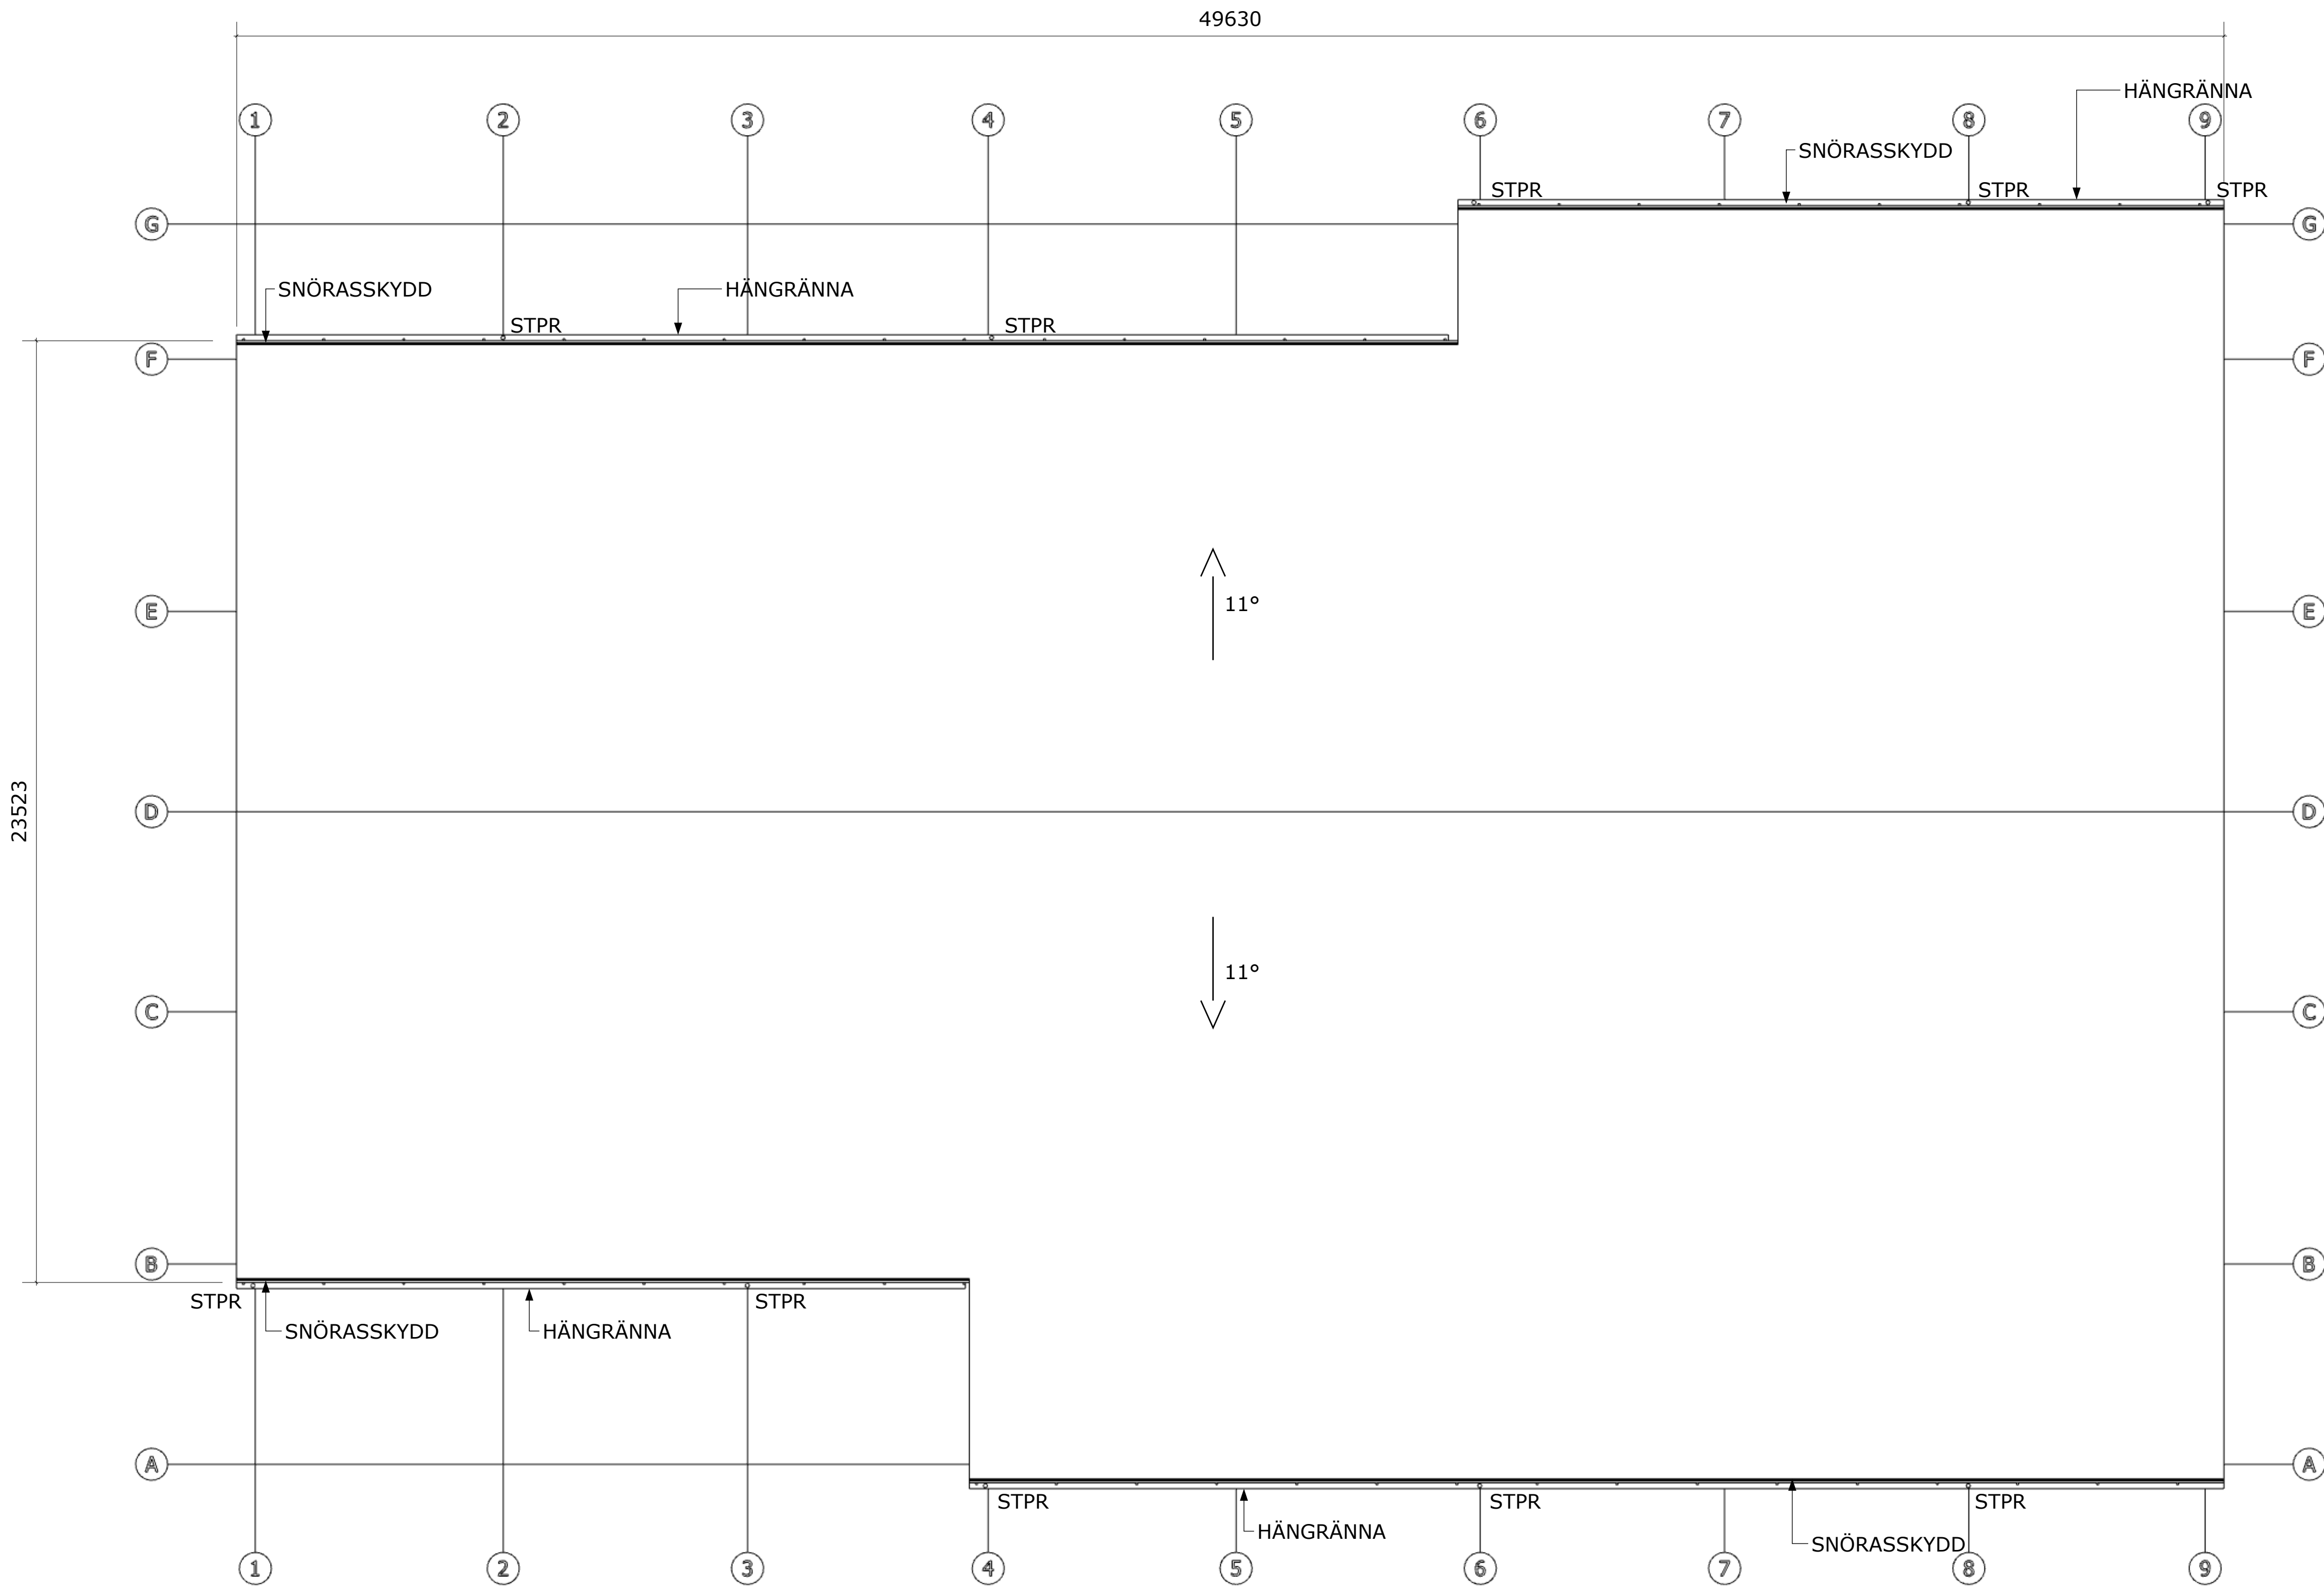


FÖRKLARINGAR

← TAKLUTNING
STPR STUPRÖR


FÖRESKRIFTER

HÄNVISNINGAR

BET		ANT		ÄNDRING		AVSER		DATUM		SIGN	
HANDLING											
GRANSKNINGSHANDLING											
BESTÄLLARE											
Atell AB											
PROJEKT											
Atell, Irsta											
☒		A		NORTHPOWER STÅLHALLAR AB							
☐		K		ALBYBERGSGRUNDEN 10B, 137 69 ÖSTERHANINGE							
UPPDRAG NR				RITAD/KONSTR AV				GRANSKAD AV			
3381				DM				-			
DATUM				ANSVARIG							
2025-10-07				DM							
TAKPLAN											
SKALA				NUMMER							BET
A1: 1:100				A-41-1-100							-
A3: 1:200											

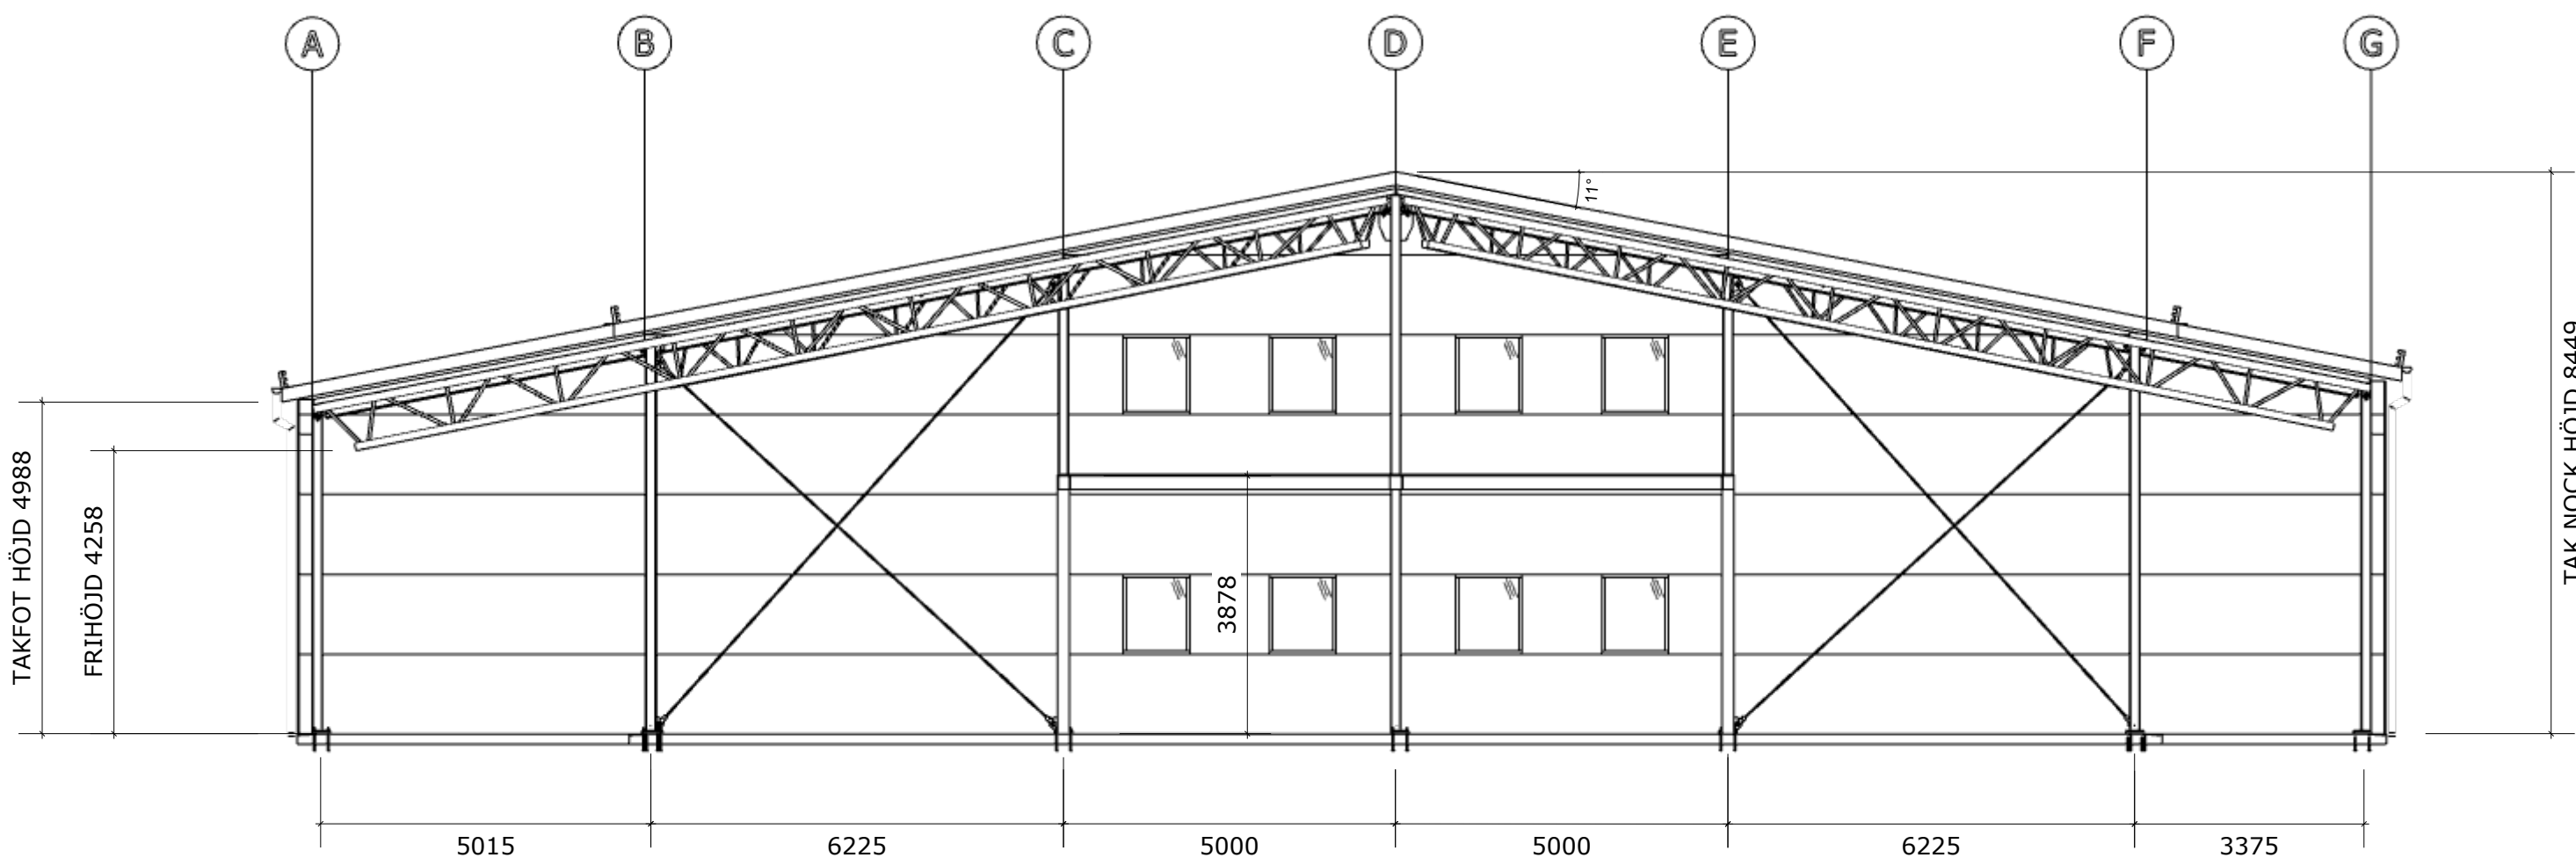


A-A

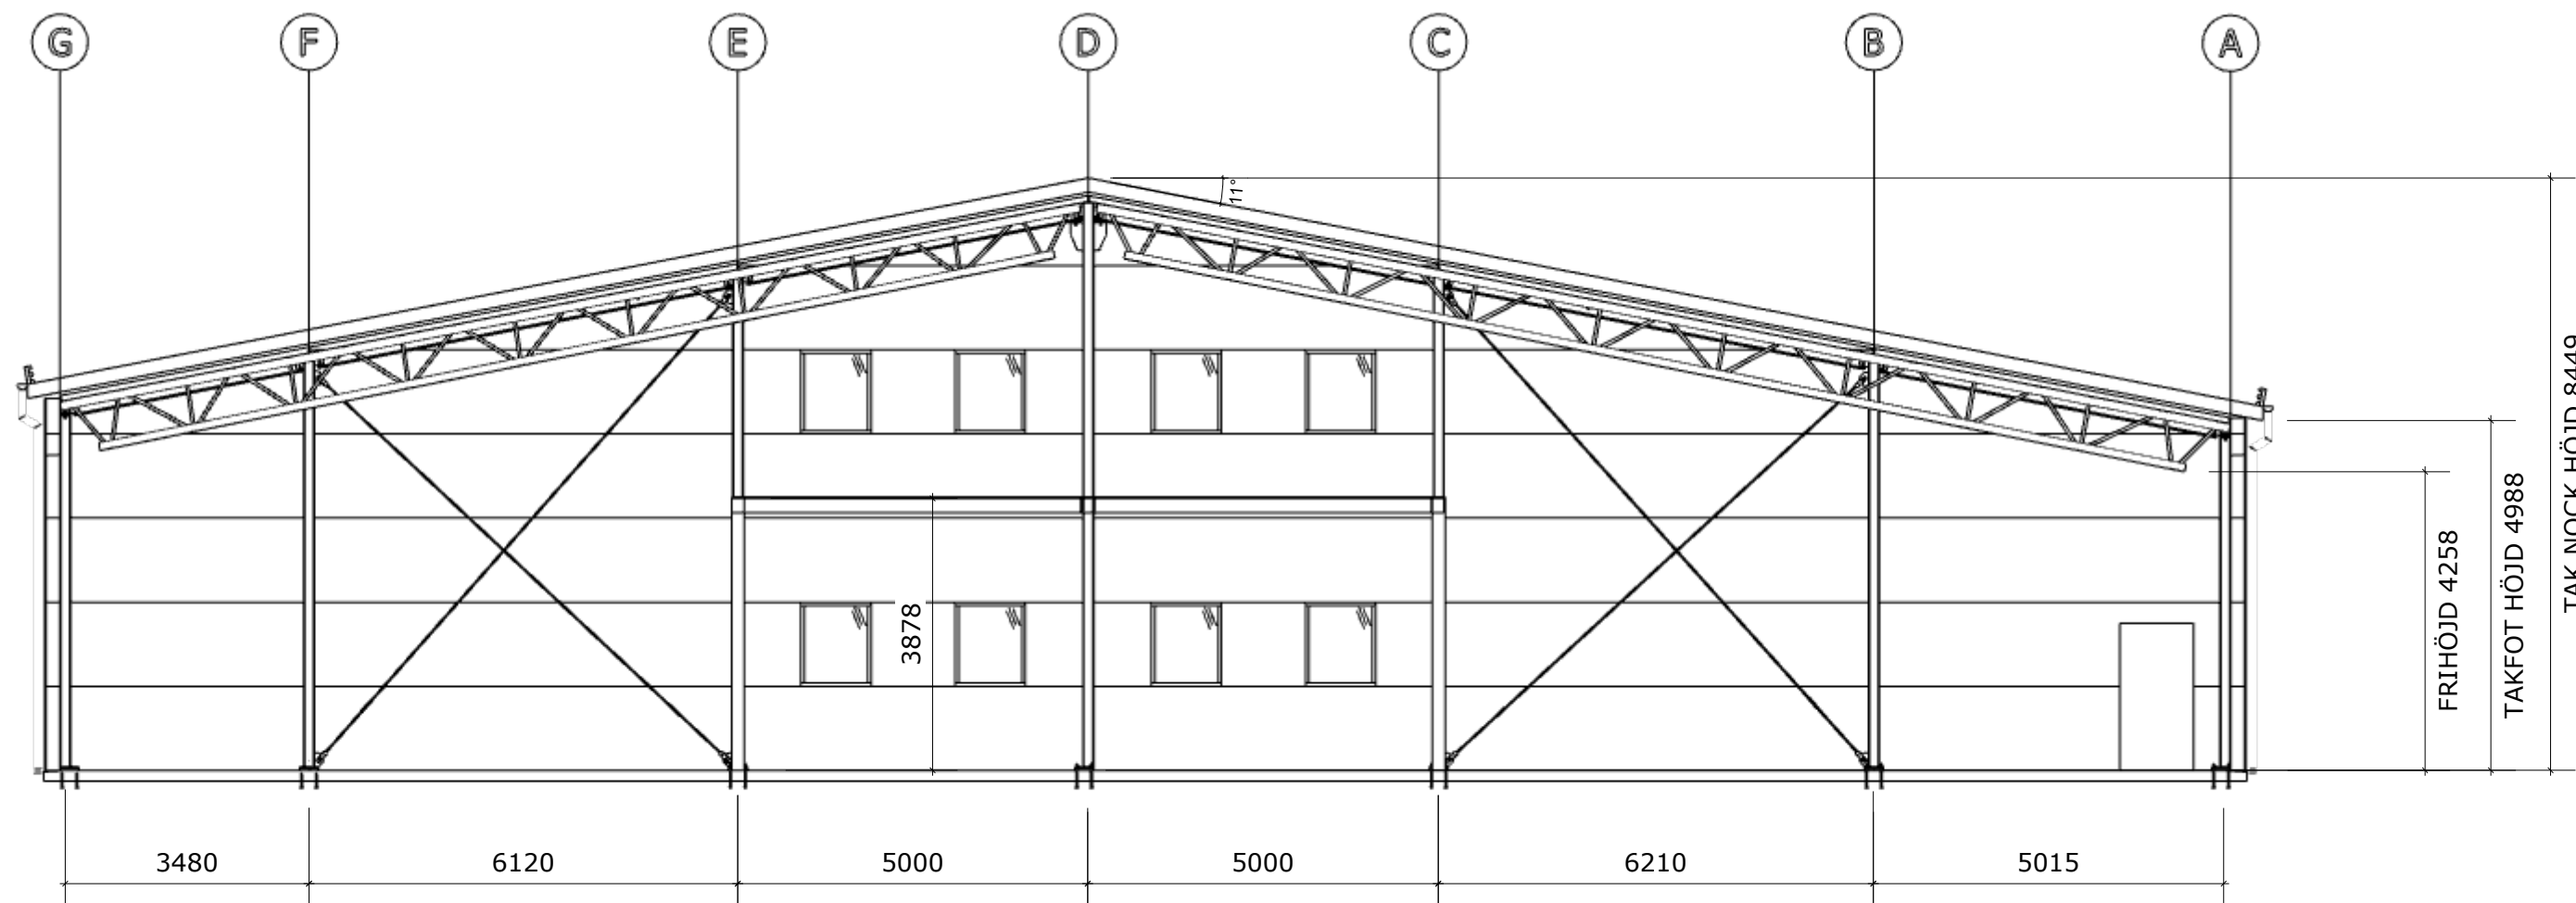

B-B

201007 - G.Forsberg & Ståhl AB - Atell, Irsta - Projektkod: Irsta/Atell - 1/2025 - Irsta 2D (A-Mått) - 1. layout

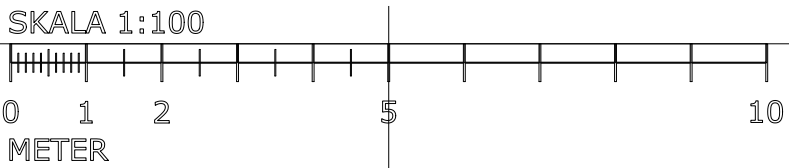





FÖRKLARINGAR

FÖRESKRIFTER

HÄNVISNINGAR

SE A-40-3-101 FÖR FASAD MOT NORDVÄST & SYDOST
SE A-40-3-102 FÖR FASAD MOT NORDÖST & SYDVÄST

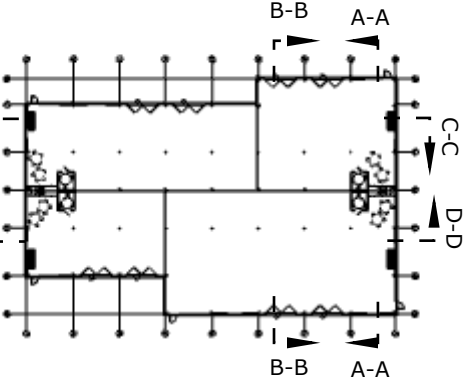BET	ANT	ÄNDRING AVSER	DATUM	SIGN
HANDLING				
GRANSKNINGSHANDLING				
				
BESTÄLLARE		Atell AB		
PROJEKT		Atell, Irsta		
☒	A	NORTHPOWER STÅLHALLAR AB		
	K	ÅLBYBERGSGRUNDEN 10B, 137 69 ÖSTERHANINGE		
UPPDRAG NR		RITAD/KONSTR AV		GRANSKAD AV
3381		DM		-
DATUM		ANSVARIG		
2025-10-07		DM		
SEKTION A-A & B-B				
SKALA		NUMMER		BET
A1: 1:100		A-40-2-101		-
A3: 1:200				

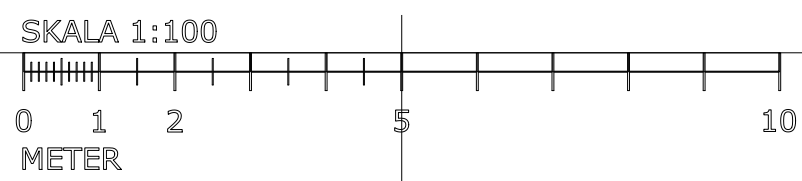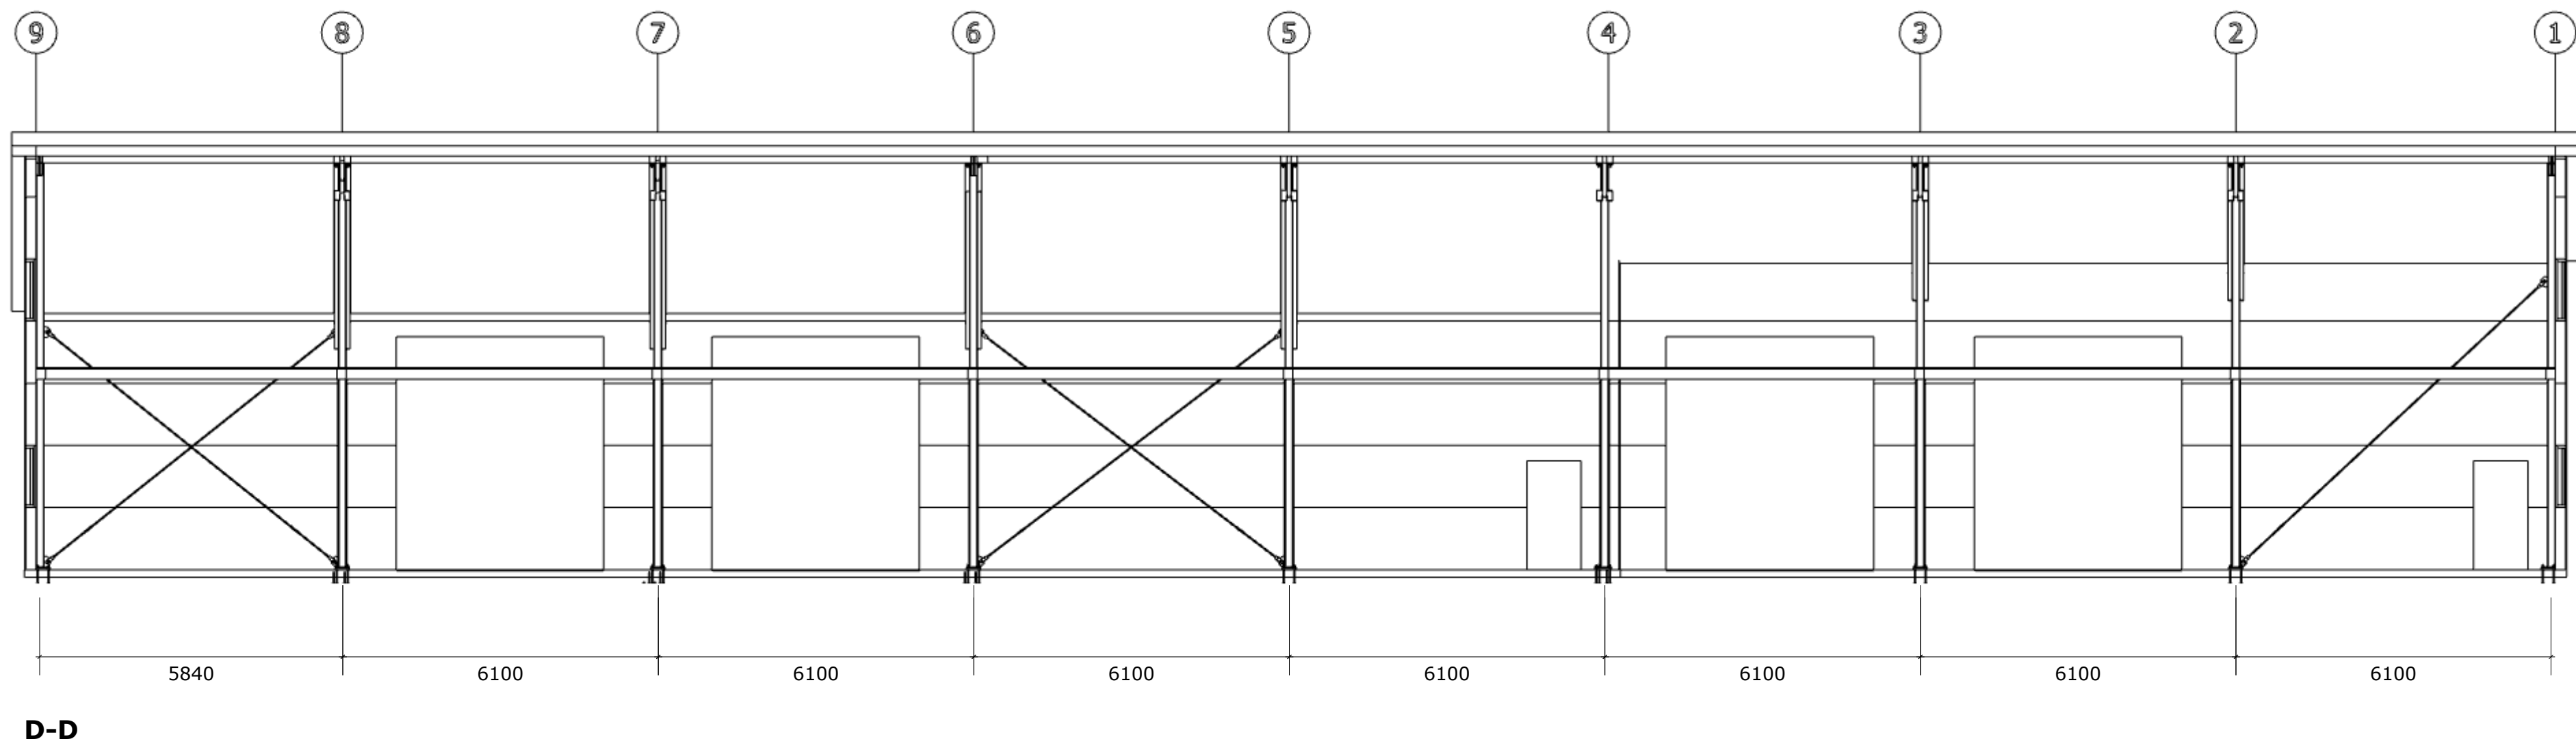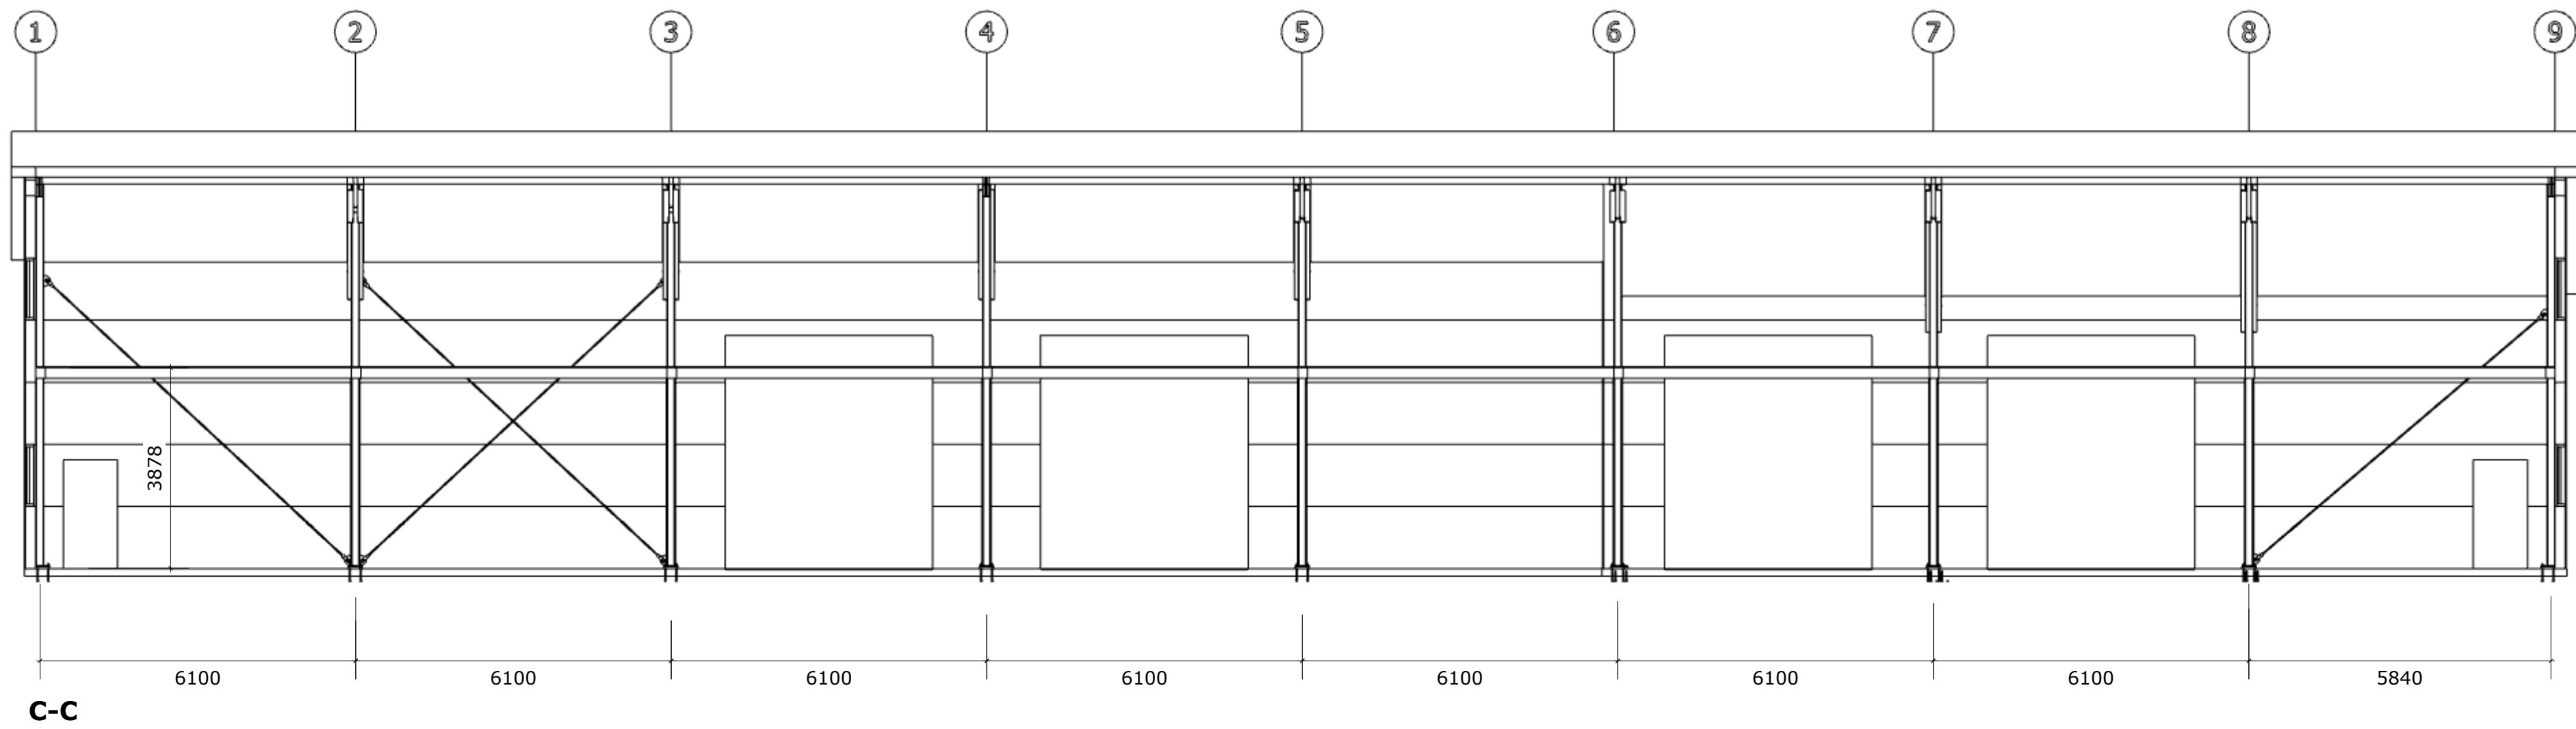

FÖRKLARINGAR


FÖRESKRIFTER

HÄNVISNINGAR

SE A-40-3-101 FÖR FASAD MOT NORR & SYD
SE A-40-3-102 FÖR FASAD MOT ÖST & VÄST

BET	ANT	ÄNDRING AVSER	DATUM	SIGN
-----	-----	---------------	-------	------

GRANSKNINGSHANDLING

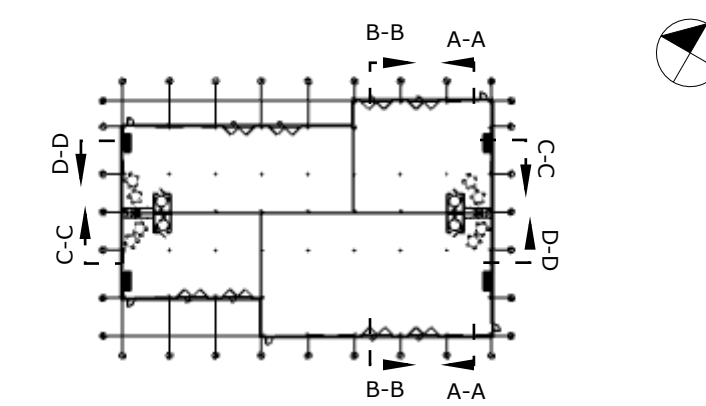

BESTÄLLARE
Atell AB

PROJEKT
Atell, Irsta

✕	A	NORTHPOWER STÅLHALLAR AB
	K	ÅLBYBERGSGRUNDEN 10B, 137 69 ÖSTERHANINGE

UPPDRAG NR	RITAD/KONSTR AV	GRANSKAD AV
3381	DM	-
DATUM	ANSVARIG	
2025-10-07	DM	


SEKTION C-C & D-D

SKALA	NUMMER	BET
A1: 1:100	A-40-2-102	-
A3: 1:200		

201007 - G-Förordning Stålhallen AB01 - Atella ProjektKontroll - Inställningar 1-fas - Inställningar 20 (A-Mödel) 1st Layout



FASAD MOT NORDVÄST

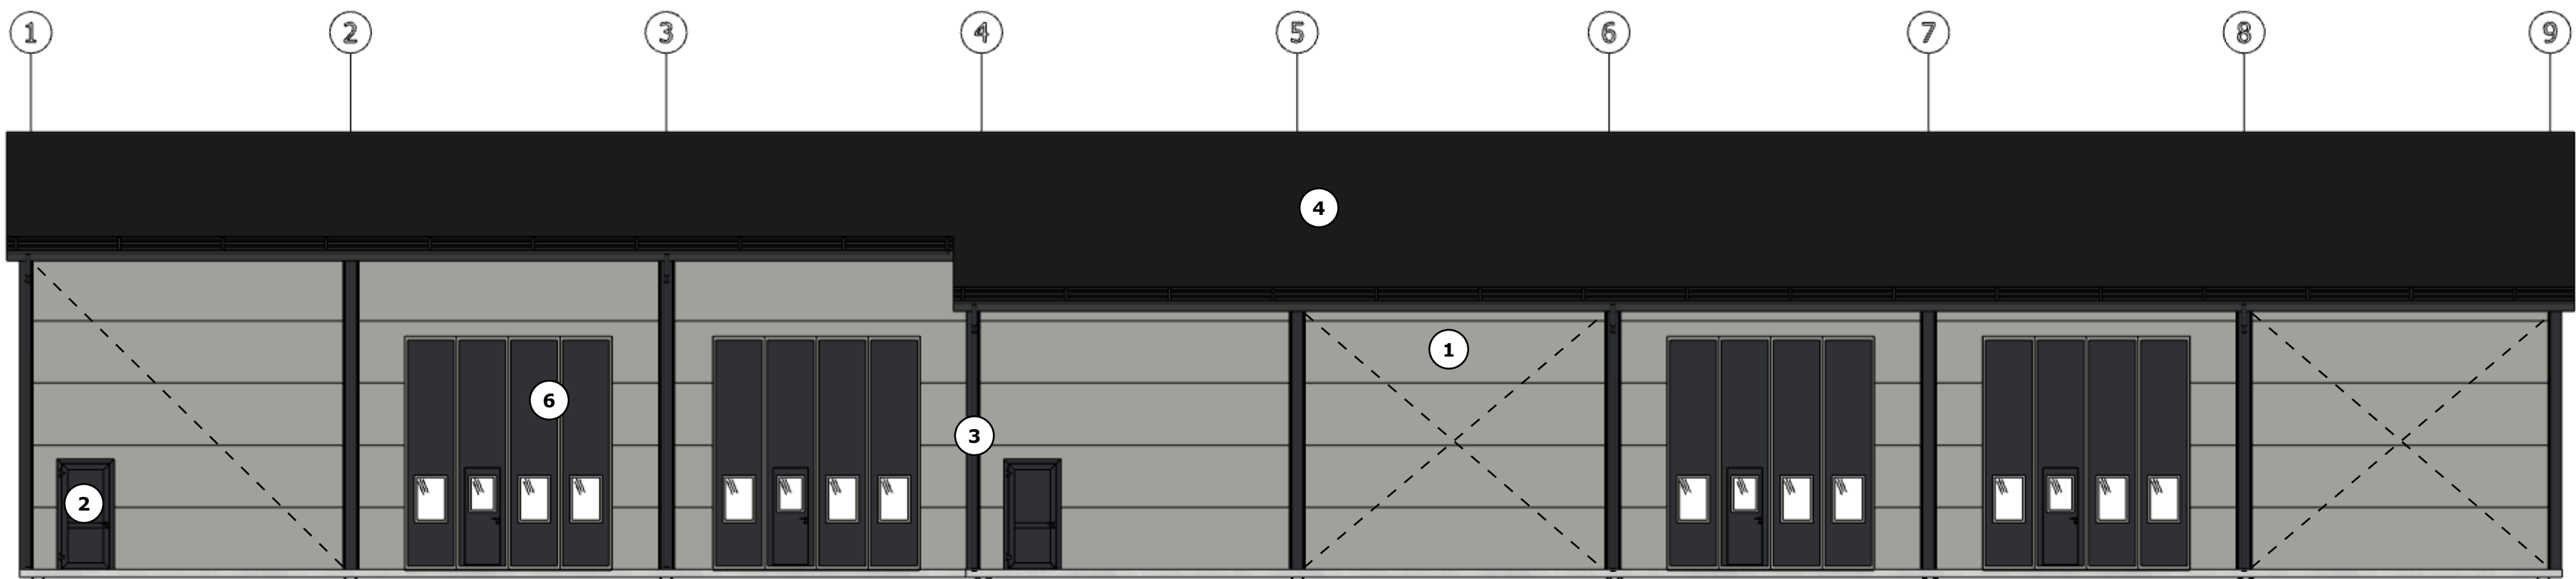

FASAD MOT SYDOST

FÖRKLARINGAR

1. SANDWICHPANEL, MICRO RAL 9007
2. ALUMINIUMDÖRR, RAL 9011
3. STUPRÖR, RAL 9011
4. TAKPAPP, MÖRKGRÅ
5. PILAST, RAL 9011
6. VIKPORT, RAL 9011

-- VINDKRYSS


FÖRESKRIFTER

HÄNVISNINGAR


BET	ANT	ÄNDRING AVSER	DATUM	SIGN
HANDLING				
GRANSKNINGSHANDLING				
BESTÄLLARE				
Atell AB				
PROJEKT				
Atell, Irsta				
☒	A	NORTHPOWER STÅLHALLAR AB		
☒	K	ALBYBERGSGRUNDEN 10B, 137 69 ÖSTERHANINGE		
UPPDRAG NR		RITAD/KONSTR AV	GRANSKAD AV	
3381		DM	-	
DATUM		ANSVARIG		
2025-10-07		DM		
FASAD NORDVÄST & SYDOST				
SKALA		NUMMER		BET
A1: 1:100		A-40-3-101		-
A3: 1:200				

SKALA 1:100
0 1 2 5 10
METER

201007, G: Fasadteknik Stålhallen AB01, Atella Projektteknik, Inställningsplan, 1/2025, Insa 2D (A-Medell) at 1 layout

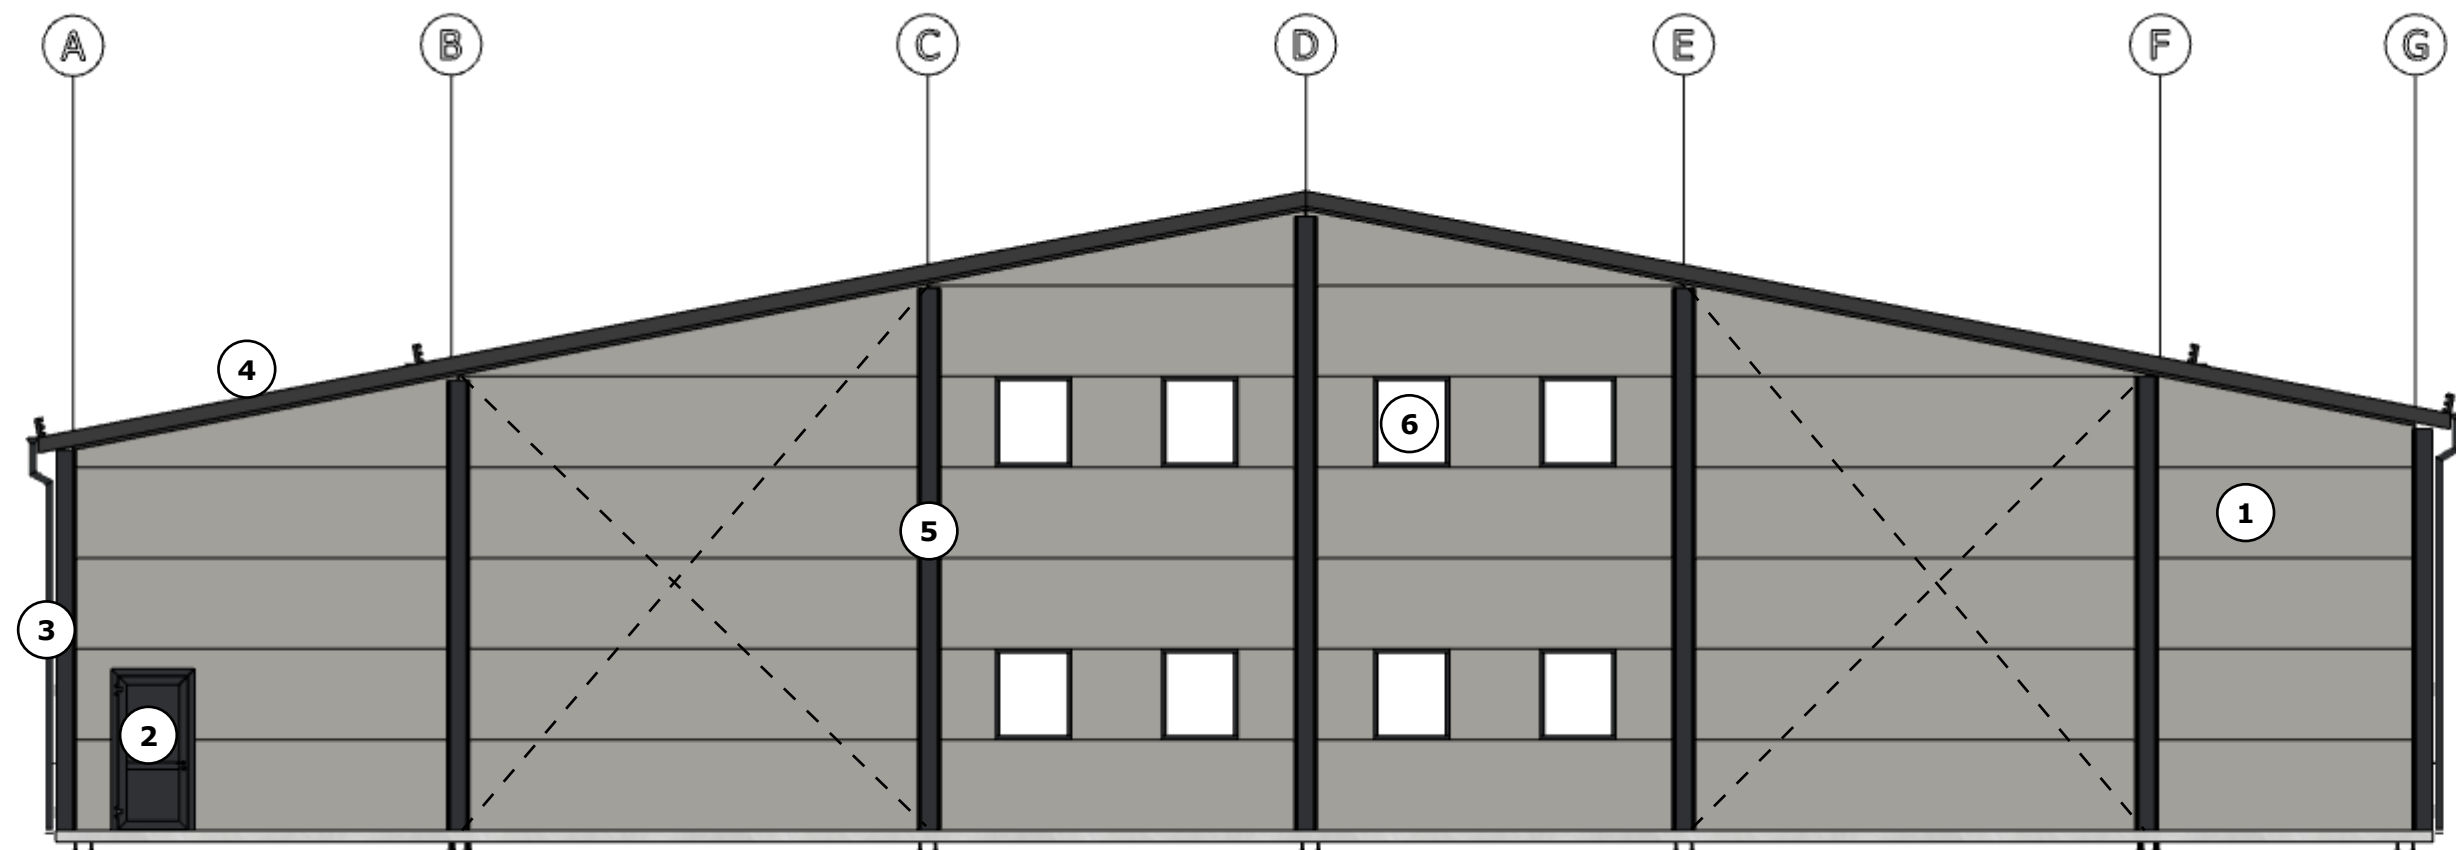

FASAD MOT NORDOST

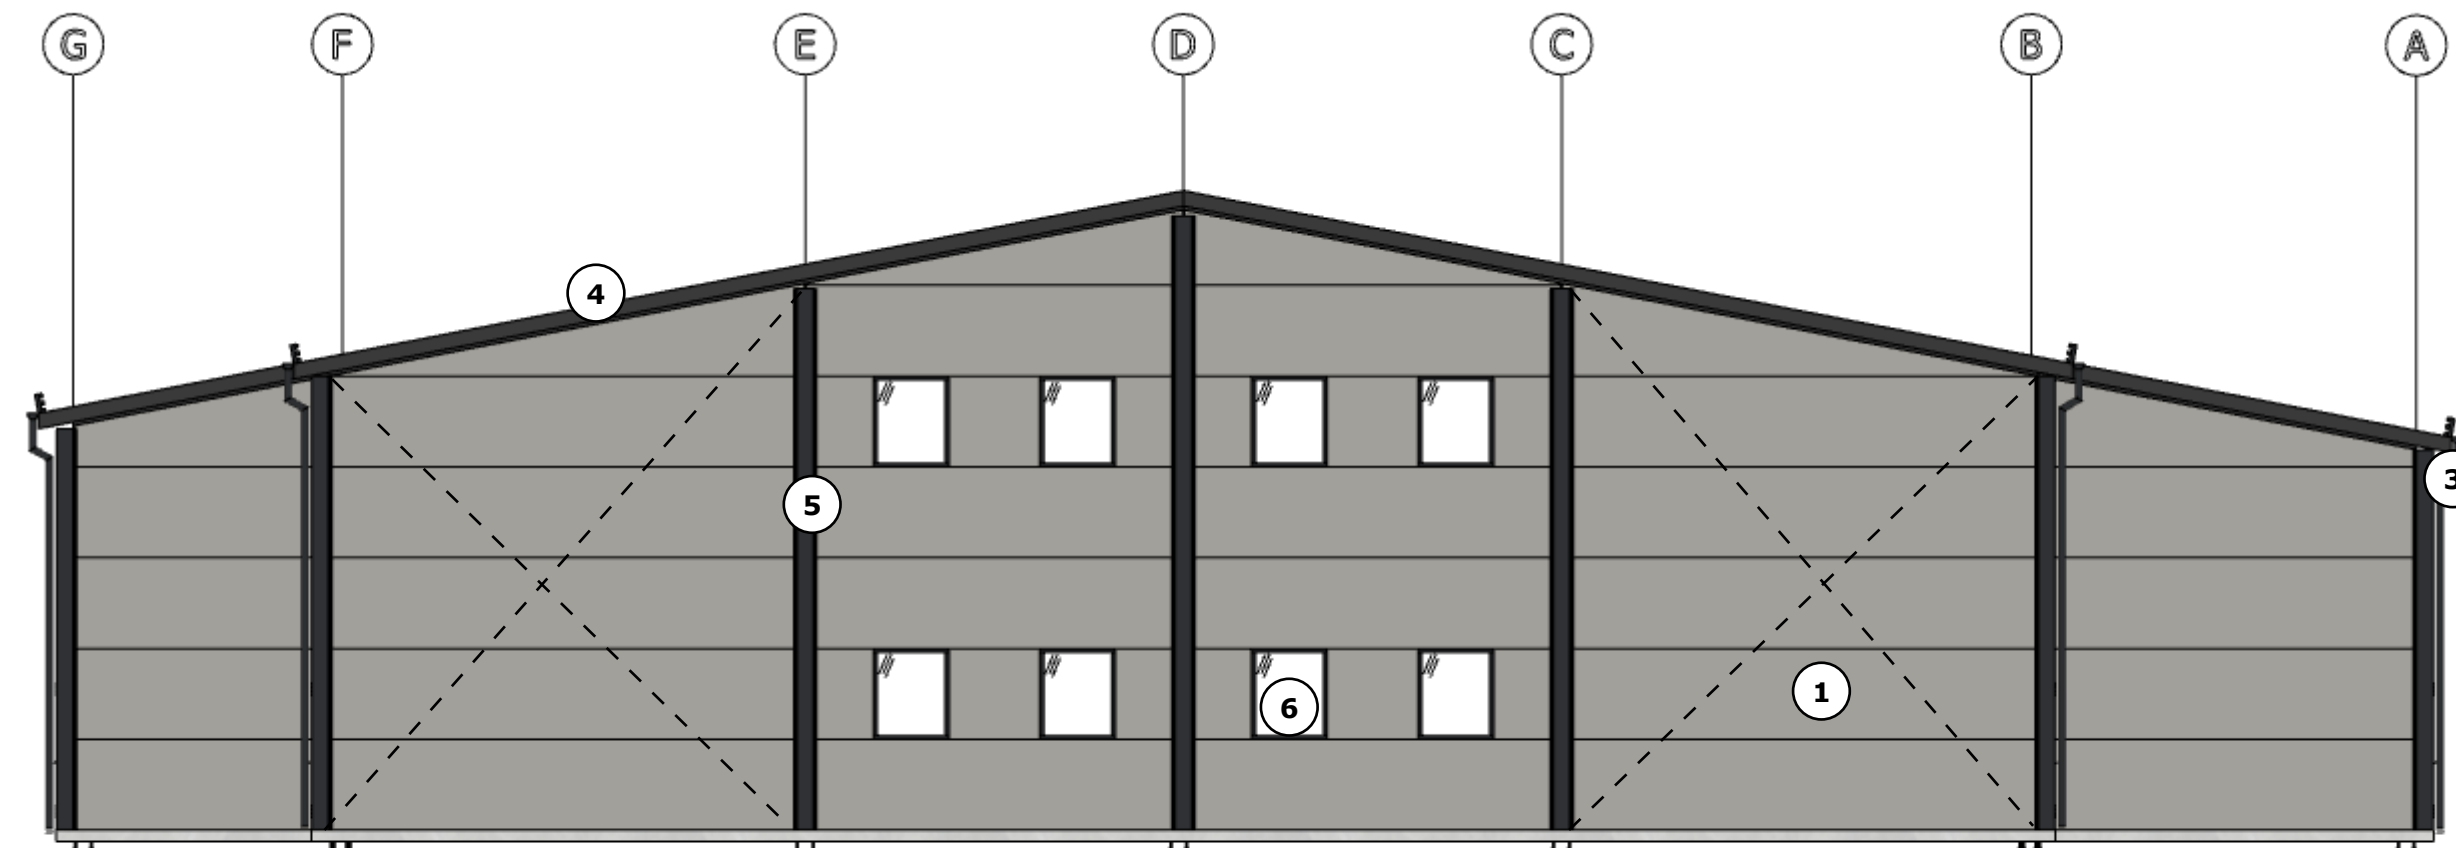

FASAD MOT SYDVÄST

FÖRKLARINGAR

- SANDWICHPANEL, MICRO RAL 9007
- ALUMINIUMDÖRR, RAL 9011
- STUPRÖR, RAL 9011
- TAKPAPP, MÖRKGRÅ
- PILAST, RAL 9011
- YTTERFÖNSTER, RAL 9011

-- VINDKRYSS

FÖRESKRIFTER

HÄNVISNINGAR

BET	ANT	ÄNDRING AVSER	DATUM	SIGN
HANDLING				
GRANSKNINGSHANDLING				
BESTÄLLARE				
Atell AB				
PROJEKT				
Atell, Irsta				
UPPDRAG NR				
3381				
DATUM				
2025-10-07				
RITAD/KONSTR AV				
DM				
GRANSKAD AV				
-				
FASAD NORDOST & SYDVÄST				
SKALA				
A1: 1:100				
A3: 1:200				
NUMMER				
A-40-3-102				
BET				
-				

SKALA 1:100
0 1 2 5 10
METER