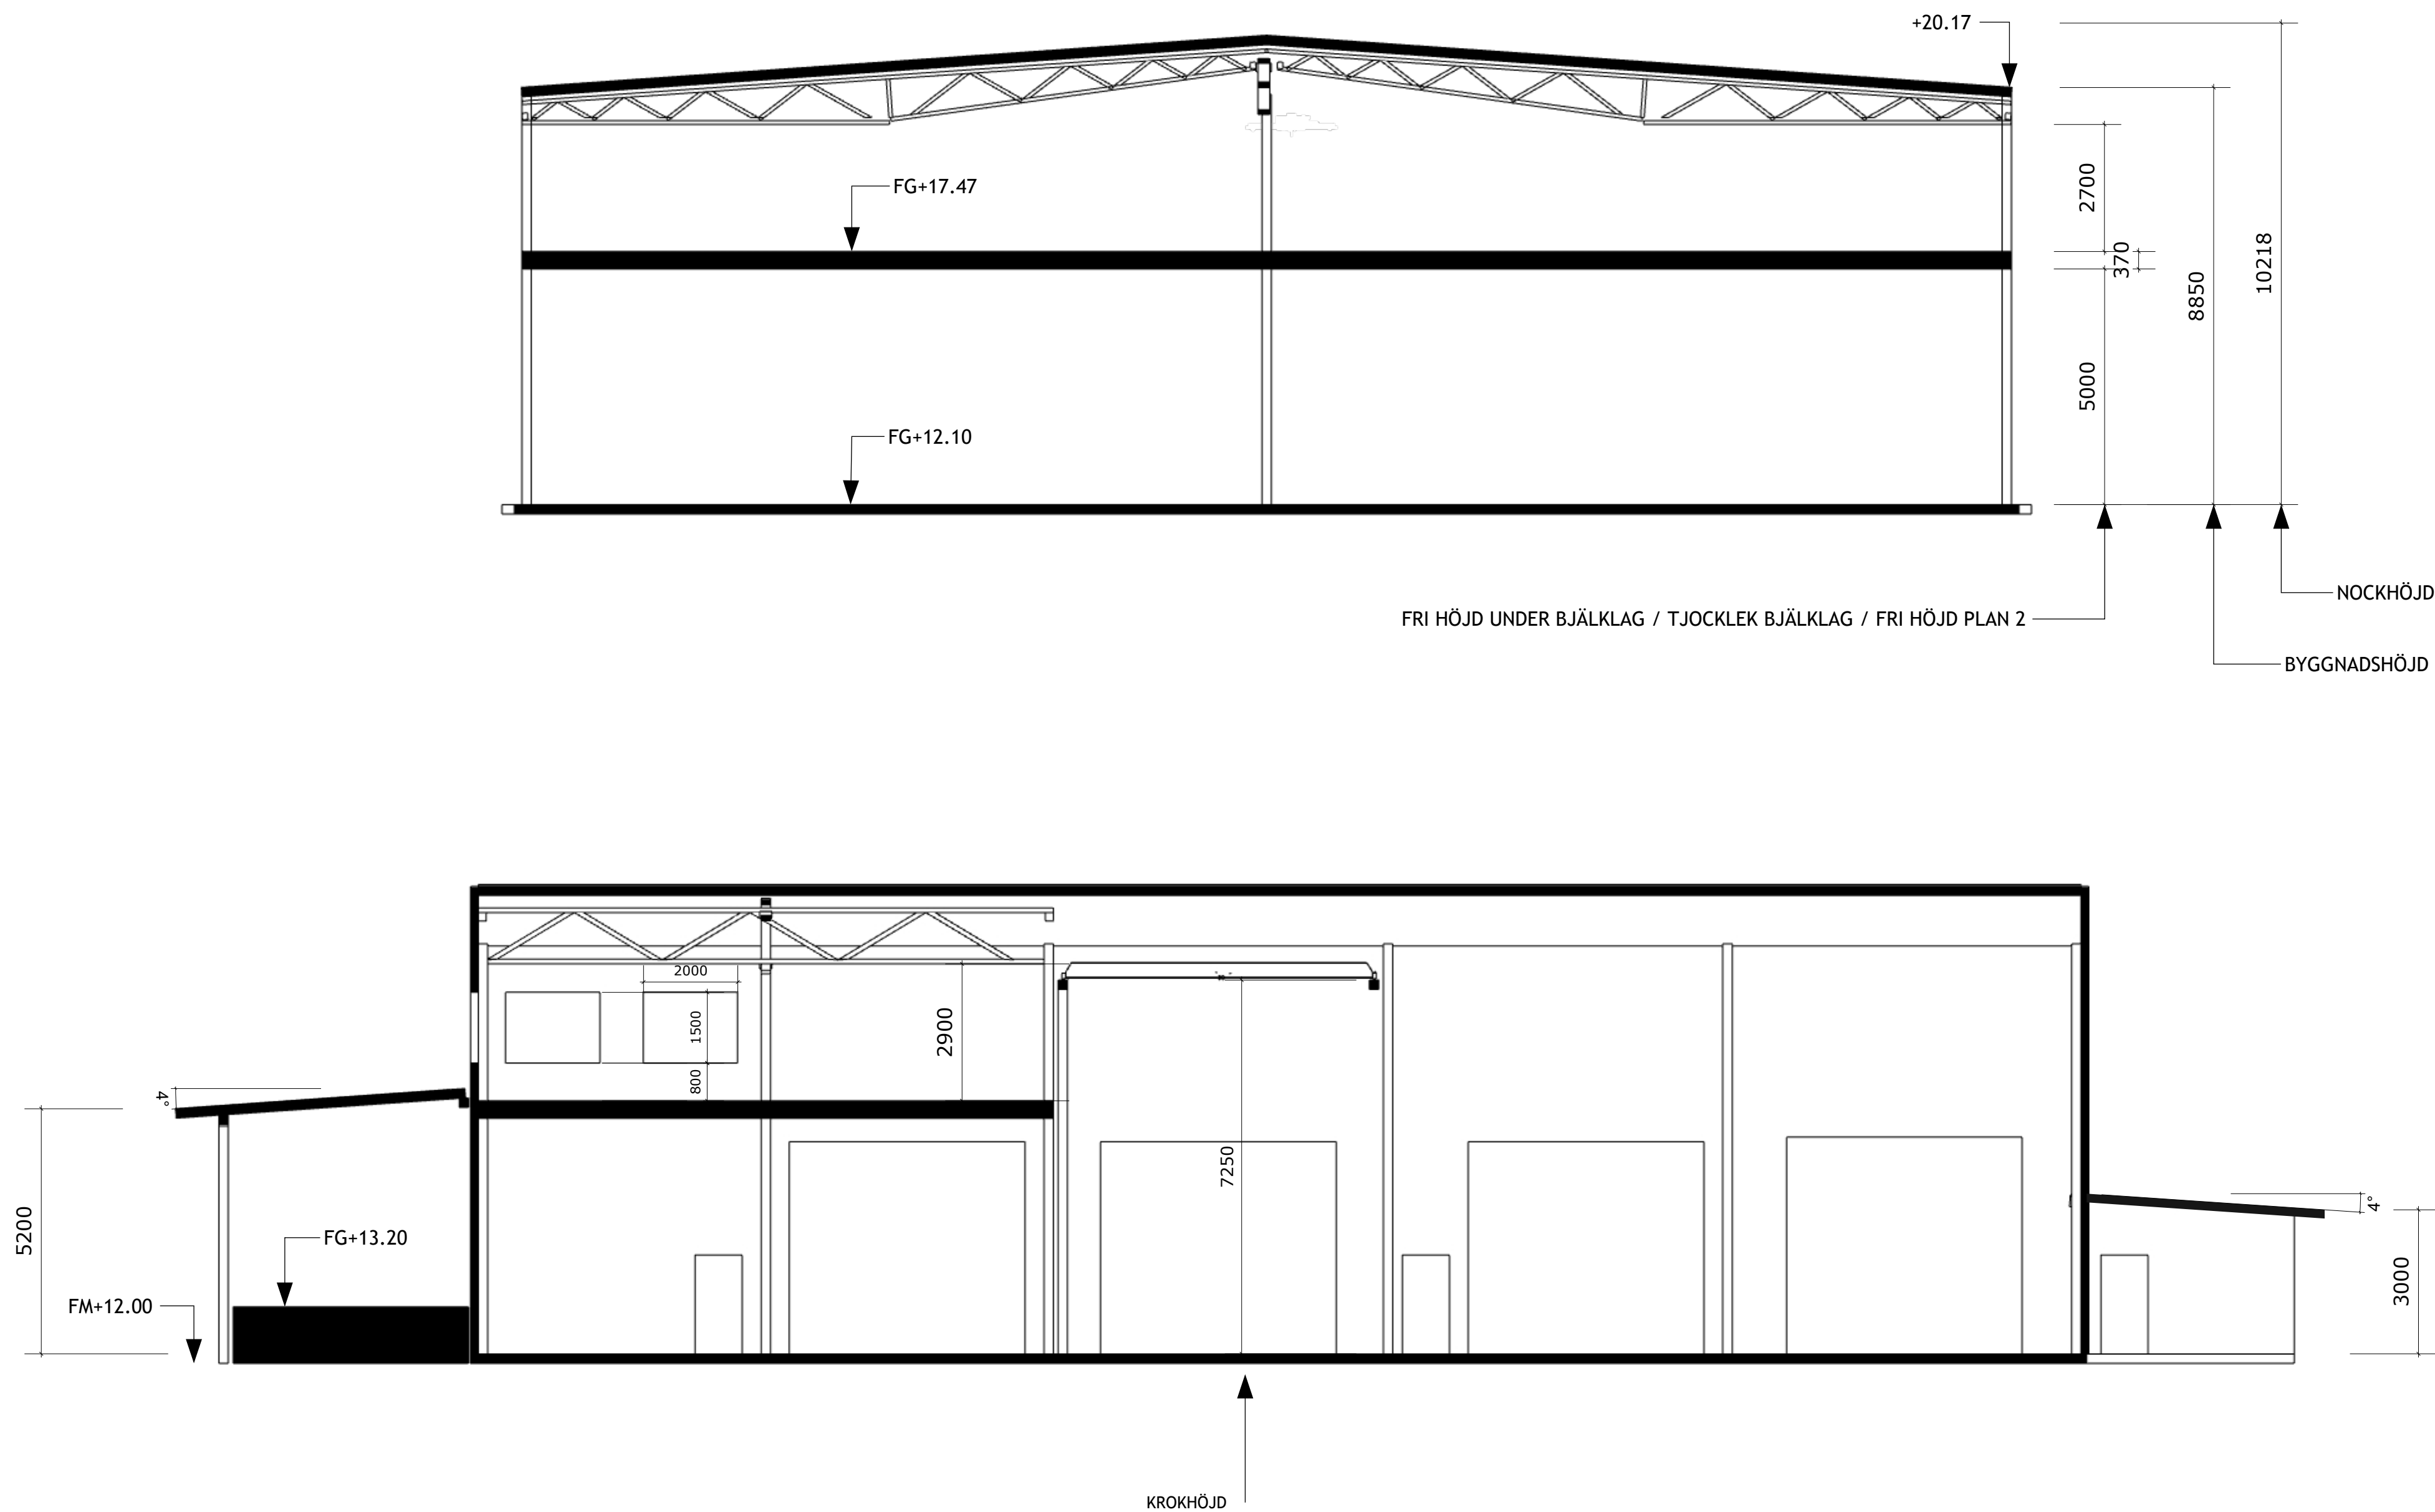


SAMTLIGA MÄTT ANGES I MILLIMETER (UTOM
PLUSHÖJDER SOM ANGES I METER)

RITNINGAR SKALL, FÖR ATT VARA GÄLLANDE PÅ
BYGGARBETSPÅSÄTTEN ELLER FÖR ATT ANVÄNDAS
FÖR BESTÄLLNING AV MATERIAL VARA FÖRSEDD
MED BENÄMNING "BYGGHANDLING".

BET	ANT	ÄNDRING AVSER	SIGN	DATUM
-----	-----	---------------	------	-------

BYGGLOVSRITNING

VÄPPEBY 7:246
VERKSTAD, LAGER, KONTOR



RINGVÄGEN 126
116 61 STOCKHOLM

UPPDRAG NR	DATUM	GRANSKAD AV
-	2025-06-25	NQ

RITAD AV
DANIEL HÄLLQVIST
TEL 0736 55 04 95
daniel@hallkonsulten.se

SEKTIONER

SKALA	NUMMER	BET
A3 1:200 A1 1:100	A-04-01	