

FÖRESKRIFTER

KOORDINATSYSTEM: SWEREF99 1630
 HÖJDSYSTEM: RH2000

FÖRKLARINGAR

TECKENFÖRKLARING

VÄGG VG1 120MM
DUBBELSIDIG GIPSVÄGG
XR STÅLREGEL 70X45, MINERALULLSKIVA
PLYWOOD 12, GIPSSKIVA 13, MÅLAD

 VÄGG VG2 120MM
DUBBELSIDIG GIPSVÄGG
ER STÅLREGEL 70X45, ISOLERINGSKIVA
30, PLYWOOD 12, GIPSSKIVA 13, MÅLAD


===== VÄGG VG3 120MM
HYPOTETISKA FRAMTIDA VÄGGAR

○ AVLOPP UPPSTICK
ø110 mm / ø75 mm

 GOLVBRUNN

RENSBRUNN

- ELRÖR UPPSTICK
ø50 mm

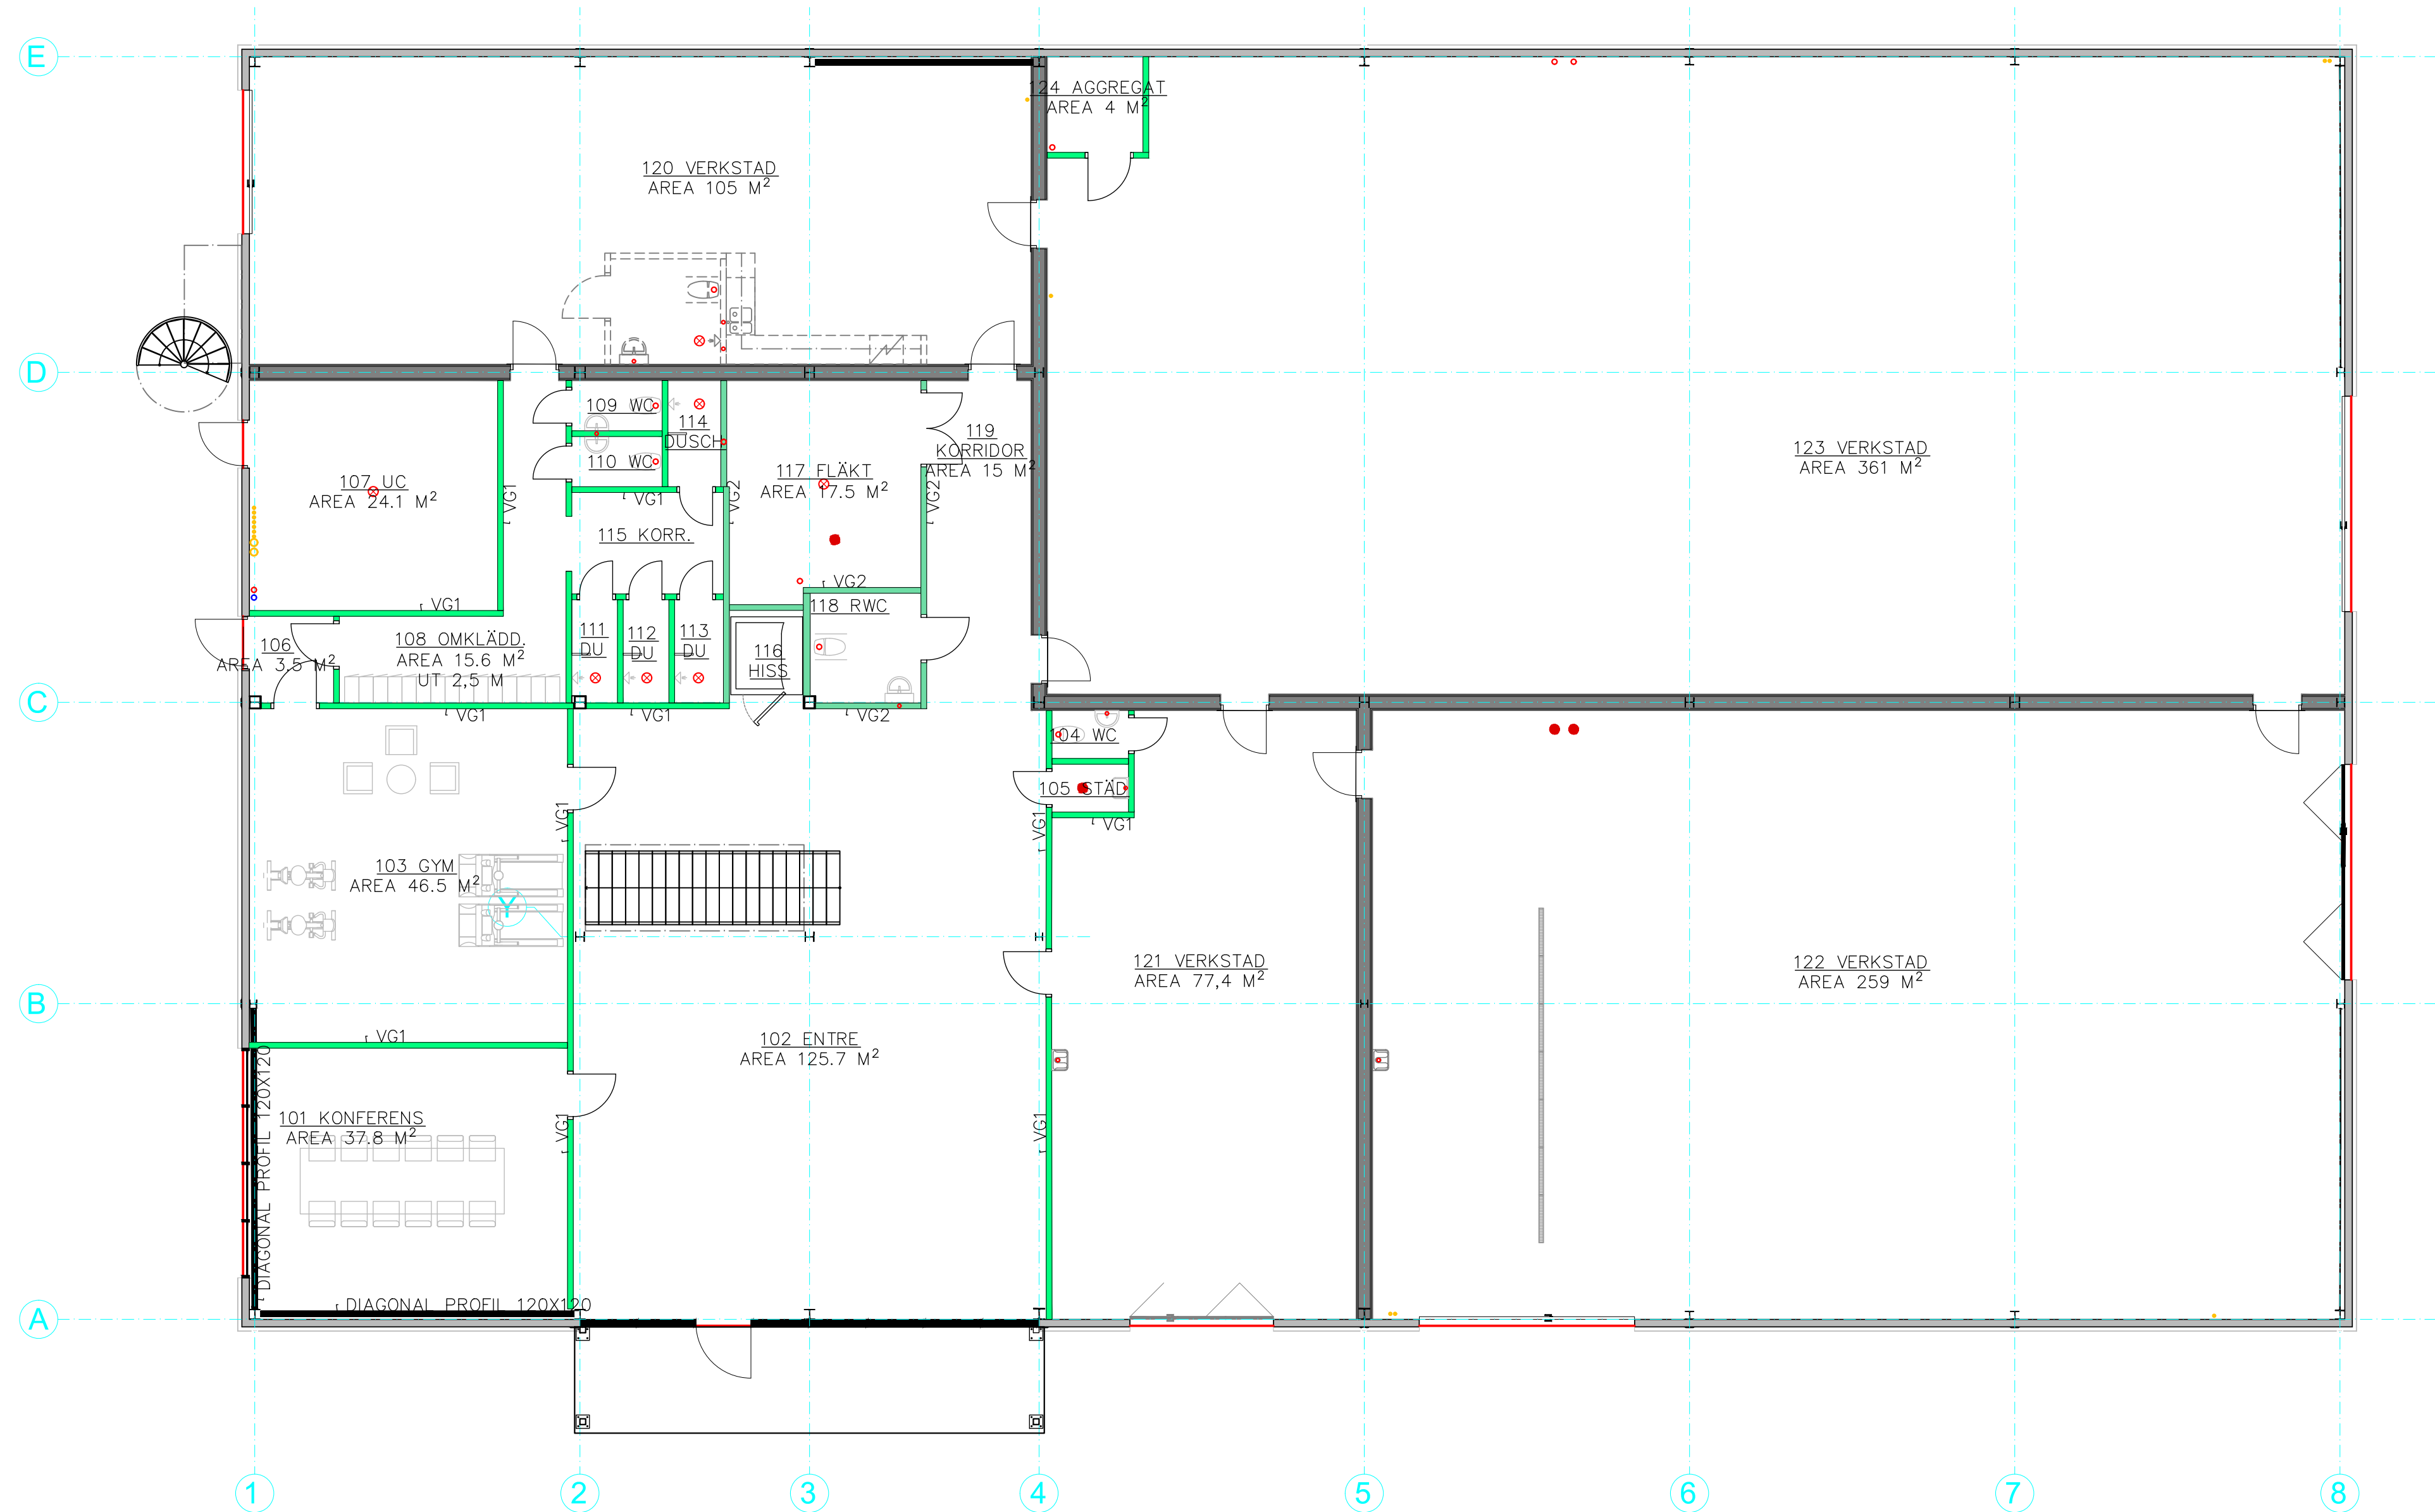

G		KOMPL. MED UTAK	M/M	200827
I	1	LAGT I AVLOPP OCH ELÖRÖR UPPSTICK, NYA HANDELINGAR FRÅN BORGÅ, ÄNDRAT STATUS	20.10.12	LP
H	1	ÄNDRAT DÖRREN TILL RUM 124 ÄNDRAT NUMMER TILL RUM	20.09.09	LP
G	x	HOPPAT ETT BOKSTAV : {		
F	1	ÄNDRAT STATUS	20.08.25	LP
F	1	NY HÅL TILL TRAPPA	20.06.04	LP
BET	ANT	ÄNDRINGEN AVSER	DATUM	SIGN

BYGGHANDLING

INDELNING 1:1




AB Södermänner


www.sodermannen.se

UPPDRAG NR 30284	RITAD/KONSTR AV L.P.	HANDLÄGGARE M.V.
DATUM 2020-03-23	ANSVARIG L.P.	

VÅNING 1
PLANRITNING

SKALA	RITNINGS NR	REV
1:100 (A1)	A-40.1-11	I

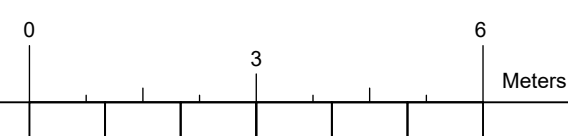

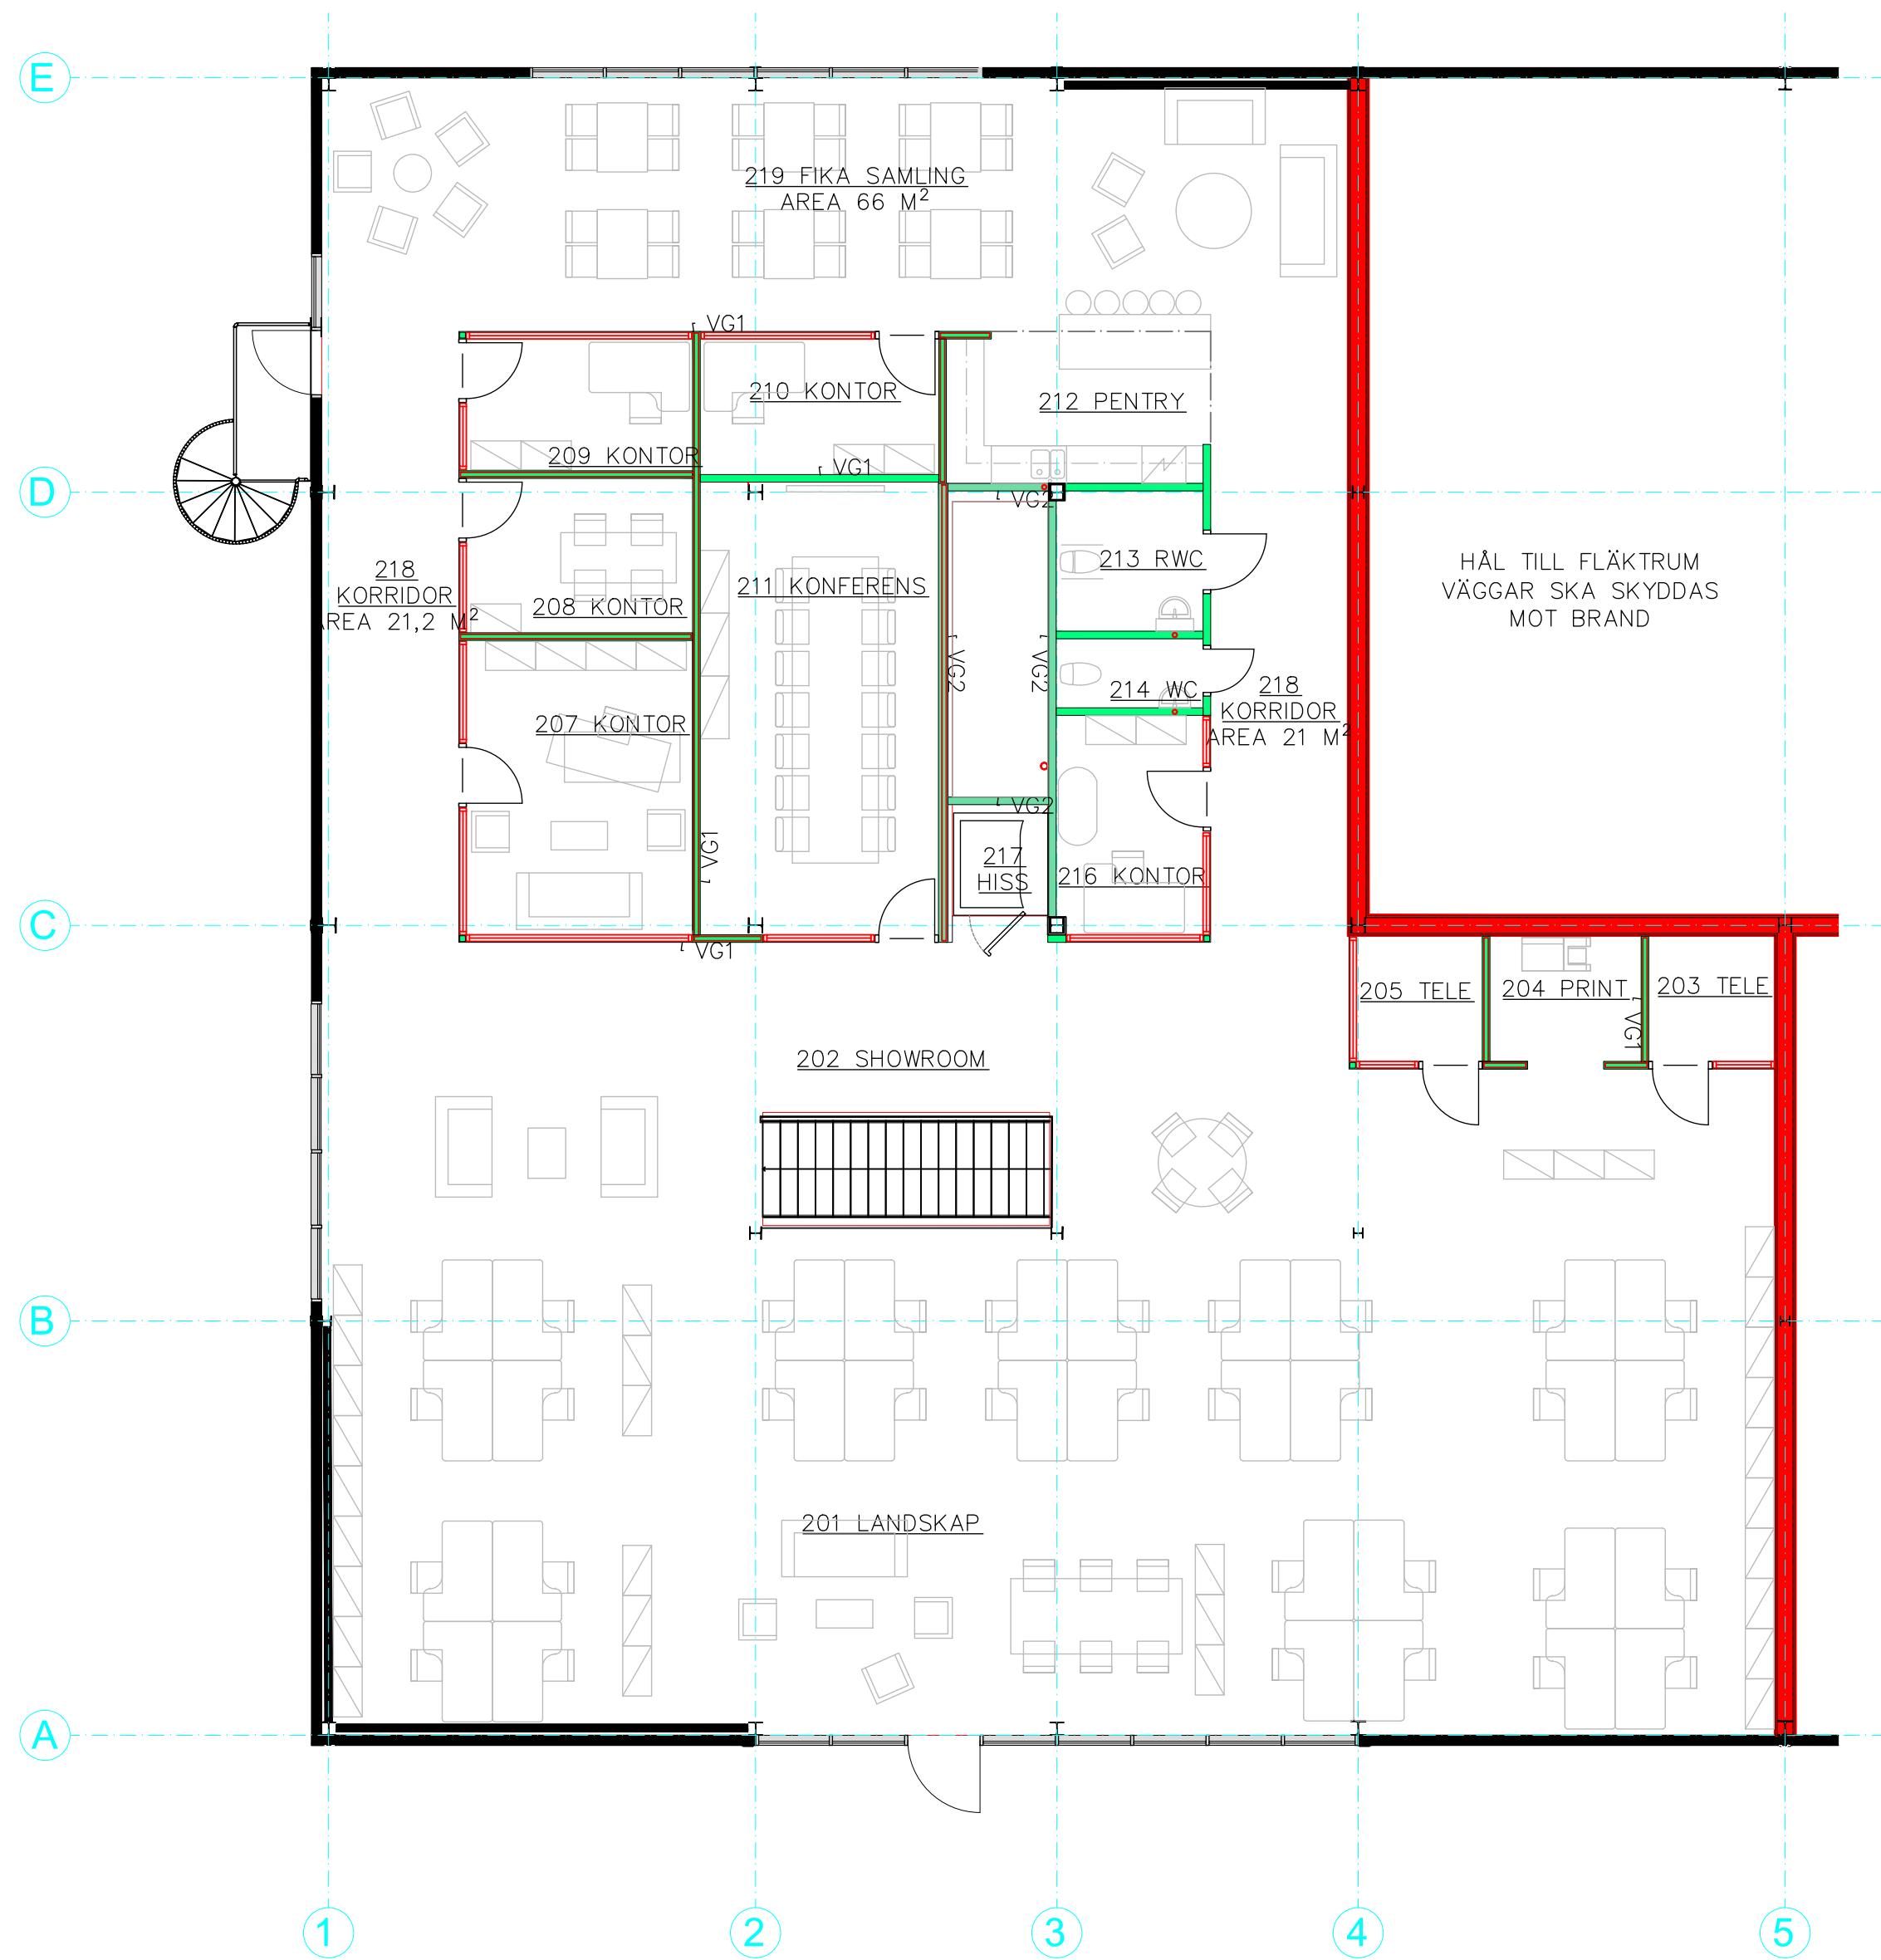

FÖRESKRIFTER

KOORDINATSYSTEM: SWERFF99 1630
HÖJDSYSTEM: RH2000

FÖRKLARINGAR

TECKENFÖRKLARING


- VÄGG VG1 120MM
DUBBELSIDIG GIPSVÄGG
XR STÅLREGEL 70X45, MINERALULLSKIVA
PLYWOOD 12, GIPSSKIVA 13, MÅLAD
- VÄGG VG2 120MM
BRANDCELLSVÄGG
DUBBELSIDIG GIPSVÄGG
XR STÅLREGEL 70X45, ISOLERINGSKIVA
30, PLYWOOD 12, GIPSSKIVA 13, MÅLAD
- FÖNSTERPARTI
- VÄGG VG3 120MM
HYPOTETISKA FRAMTIDA VÄGGAR
- AVLOPP UPPSTICK
Ø110 mm / Ø75 mm
- GOLVBRUNN
- RENSBRUNN
- ELRÖR UPPSTICK
Ø50 mm

L	X	FLYTTAT VÄGG MELLAN RUM 208 - 209. TAGIT BORT RUM 215	20.11.16	
K	X	NY PLANLÖSNING VÅN2	20.11.03	LP
J	2	REVIDERAD KONTOR OCH TELE RUM	20.10.26	LP
I	1	LAGT I AVLOPP OCH ELRÖR UPPSTICK, NYA HANDLINGAR	20.10.12	LP

BET	ANT	ÄNDRINGEN AVSER	DATUM	SIGN
-----	-----	-----------------	-------	------

BYGGHANDLING

INDELNING 1:1

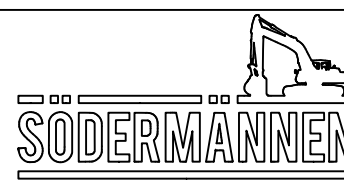		
AB Södermännen		
www.sodermannen.se		
UPPDRAG NR 30284	RITAD/KONSTR AV J.L. / L.P.	HANDLAGGARE J.L.
DATUM 2020-03-23	ANSVARIG S.J	

VÅNING 2 PLANRITNING

SKALA 1:100 (A1)	RITINGS NR A-40.1-12	REV L
---------------------	-------------------------	----------

