

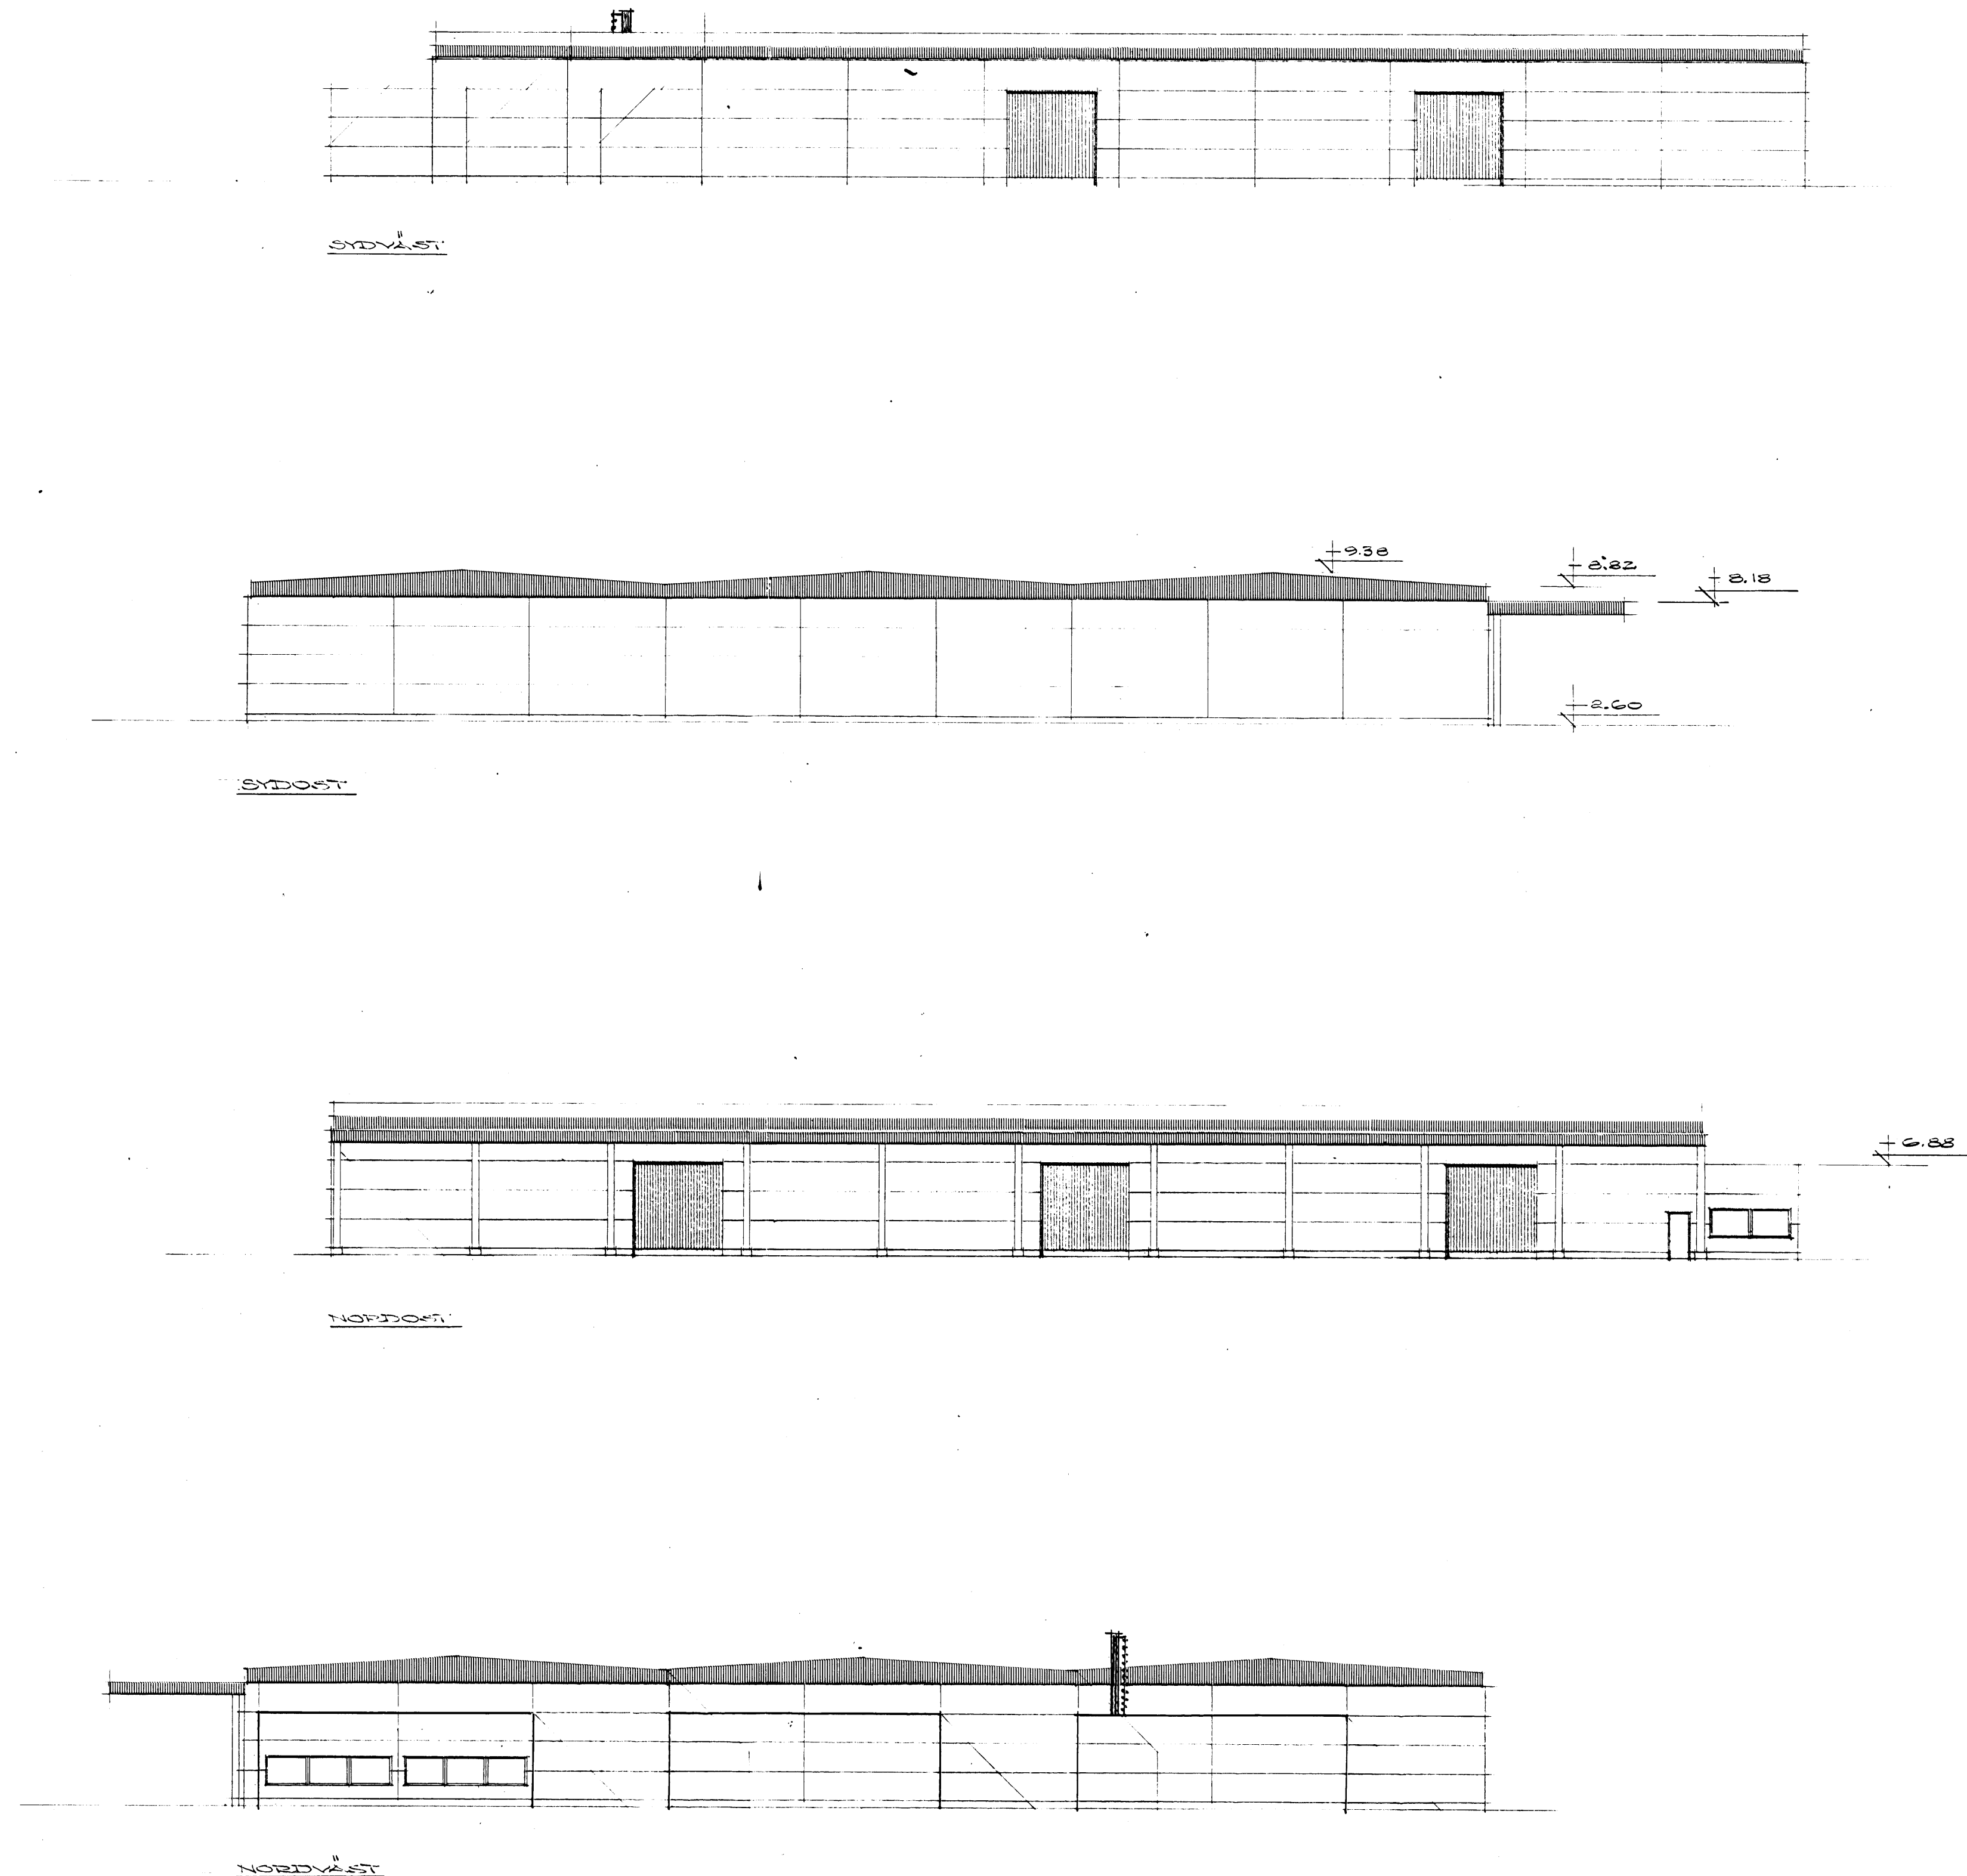
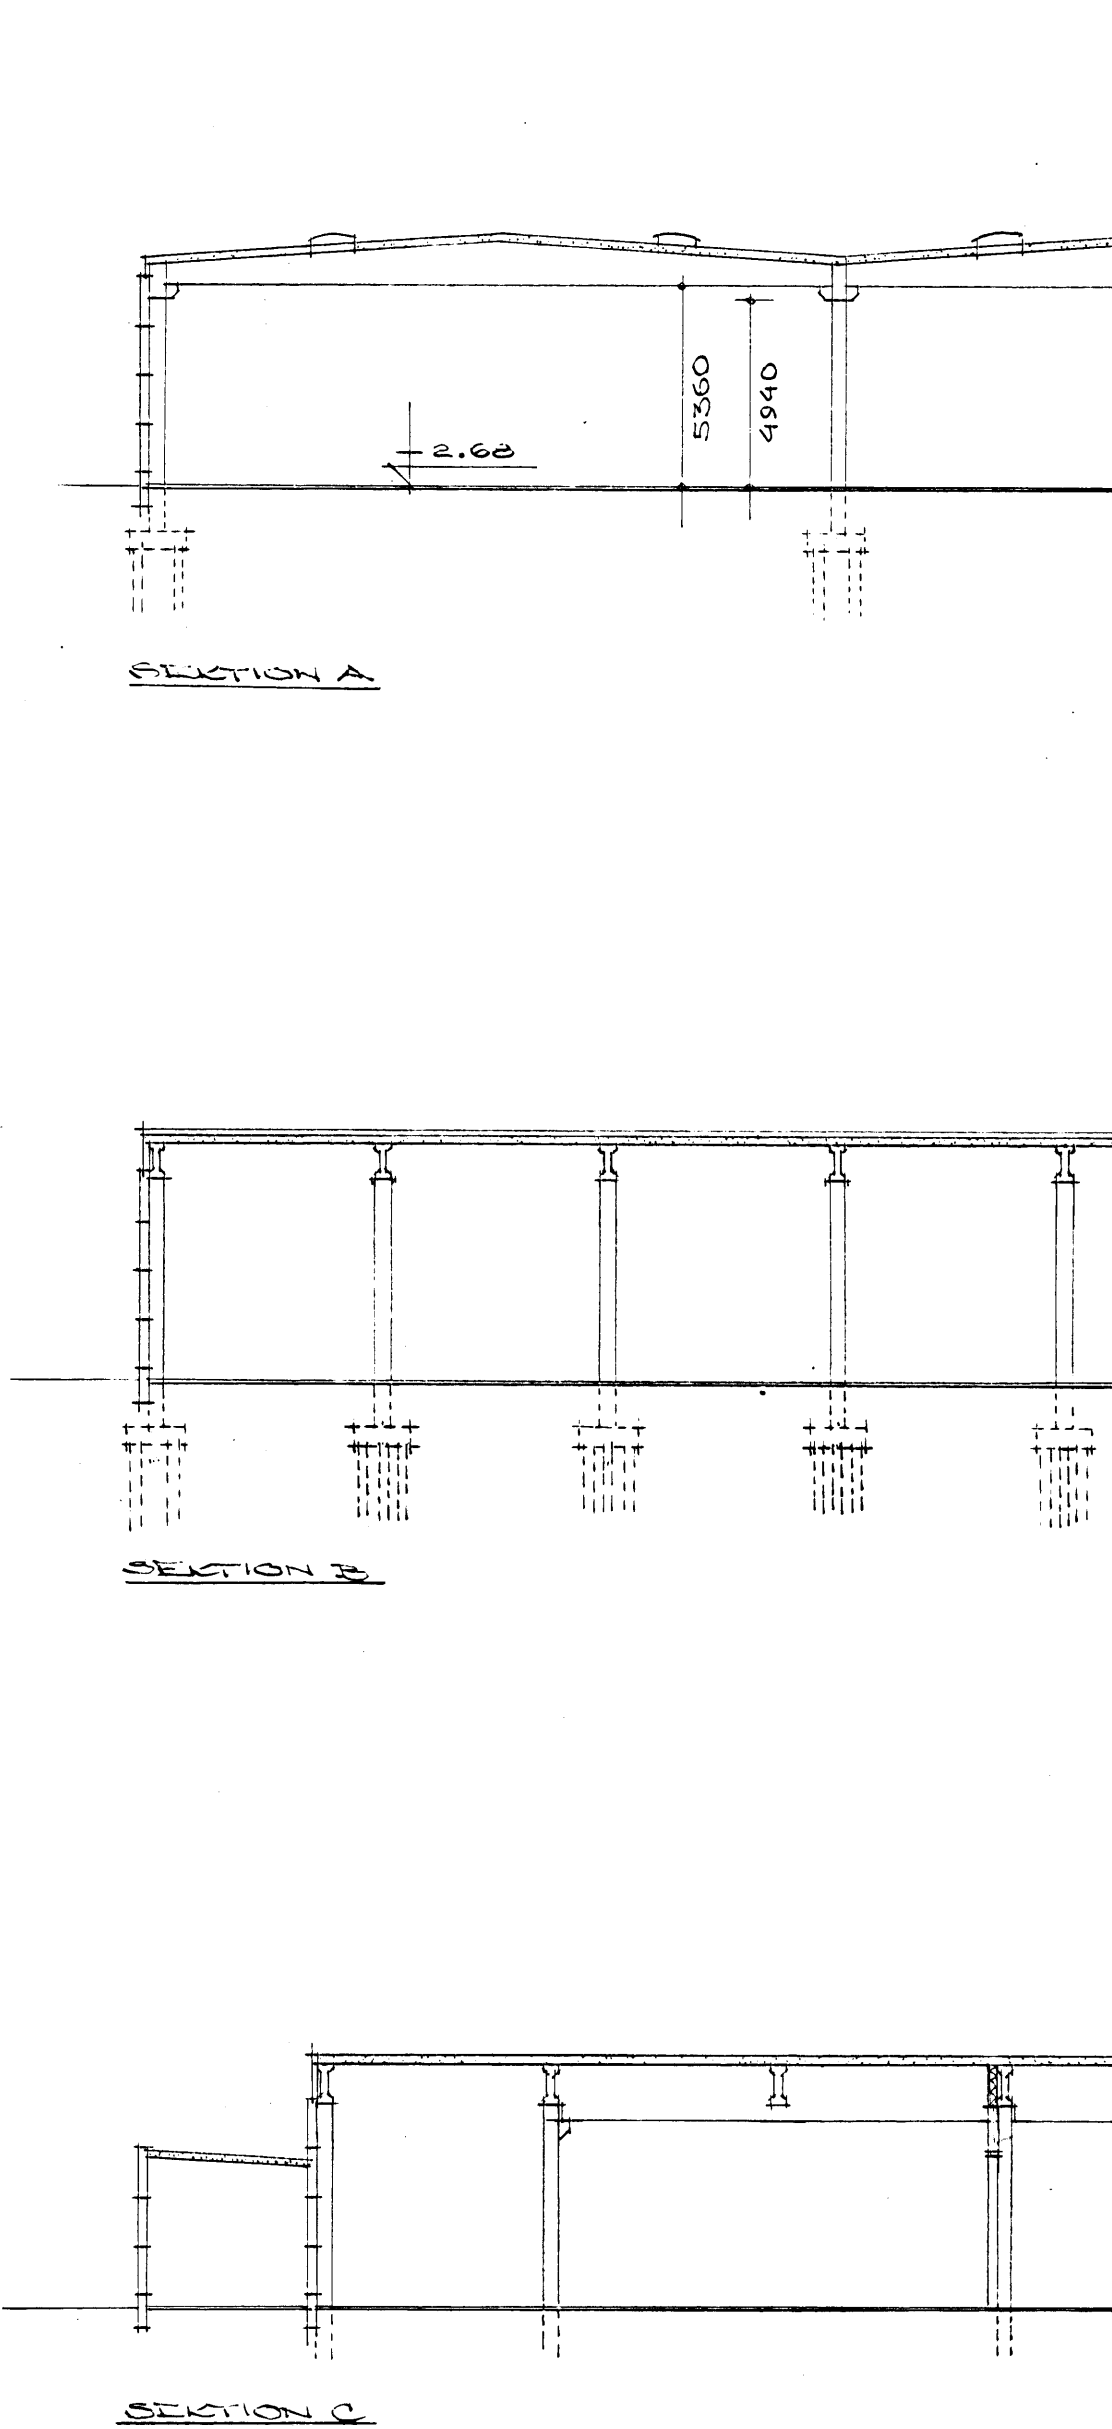


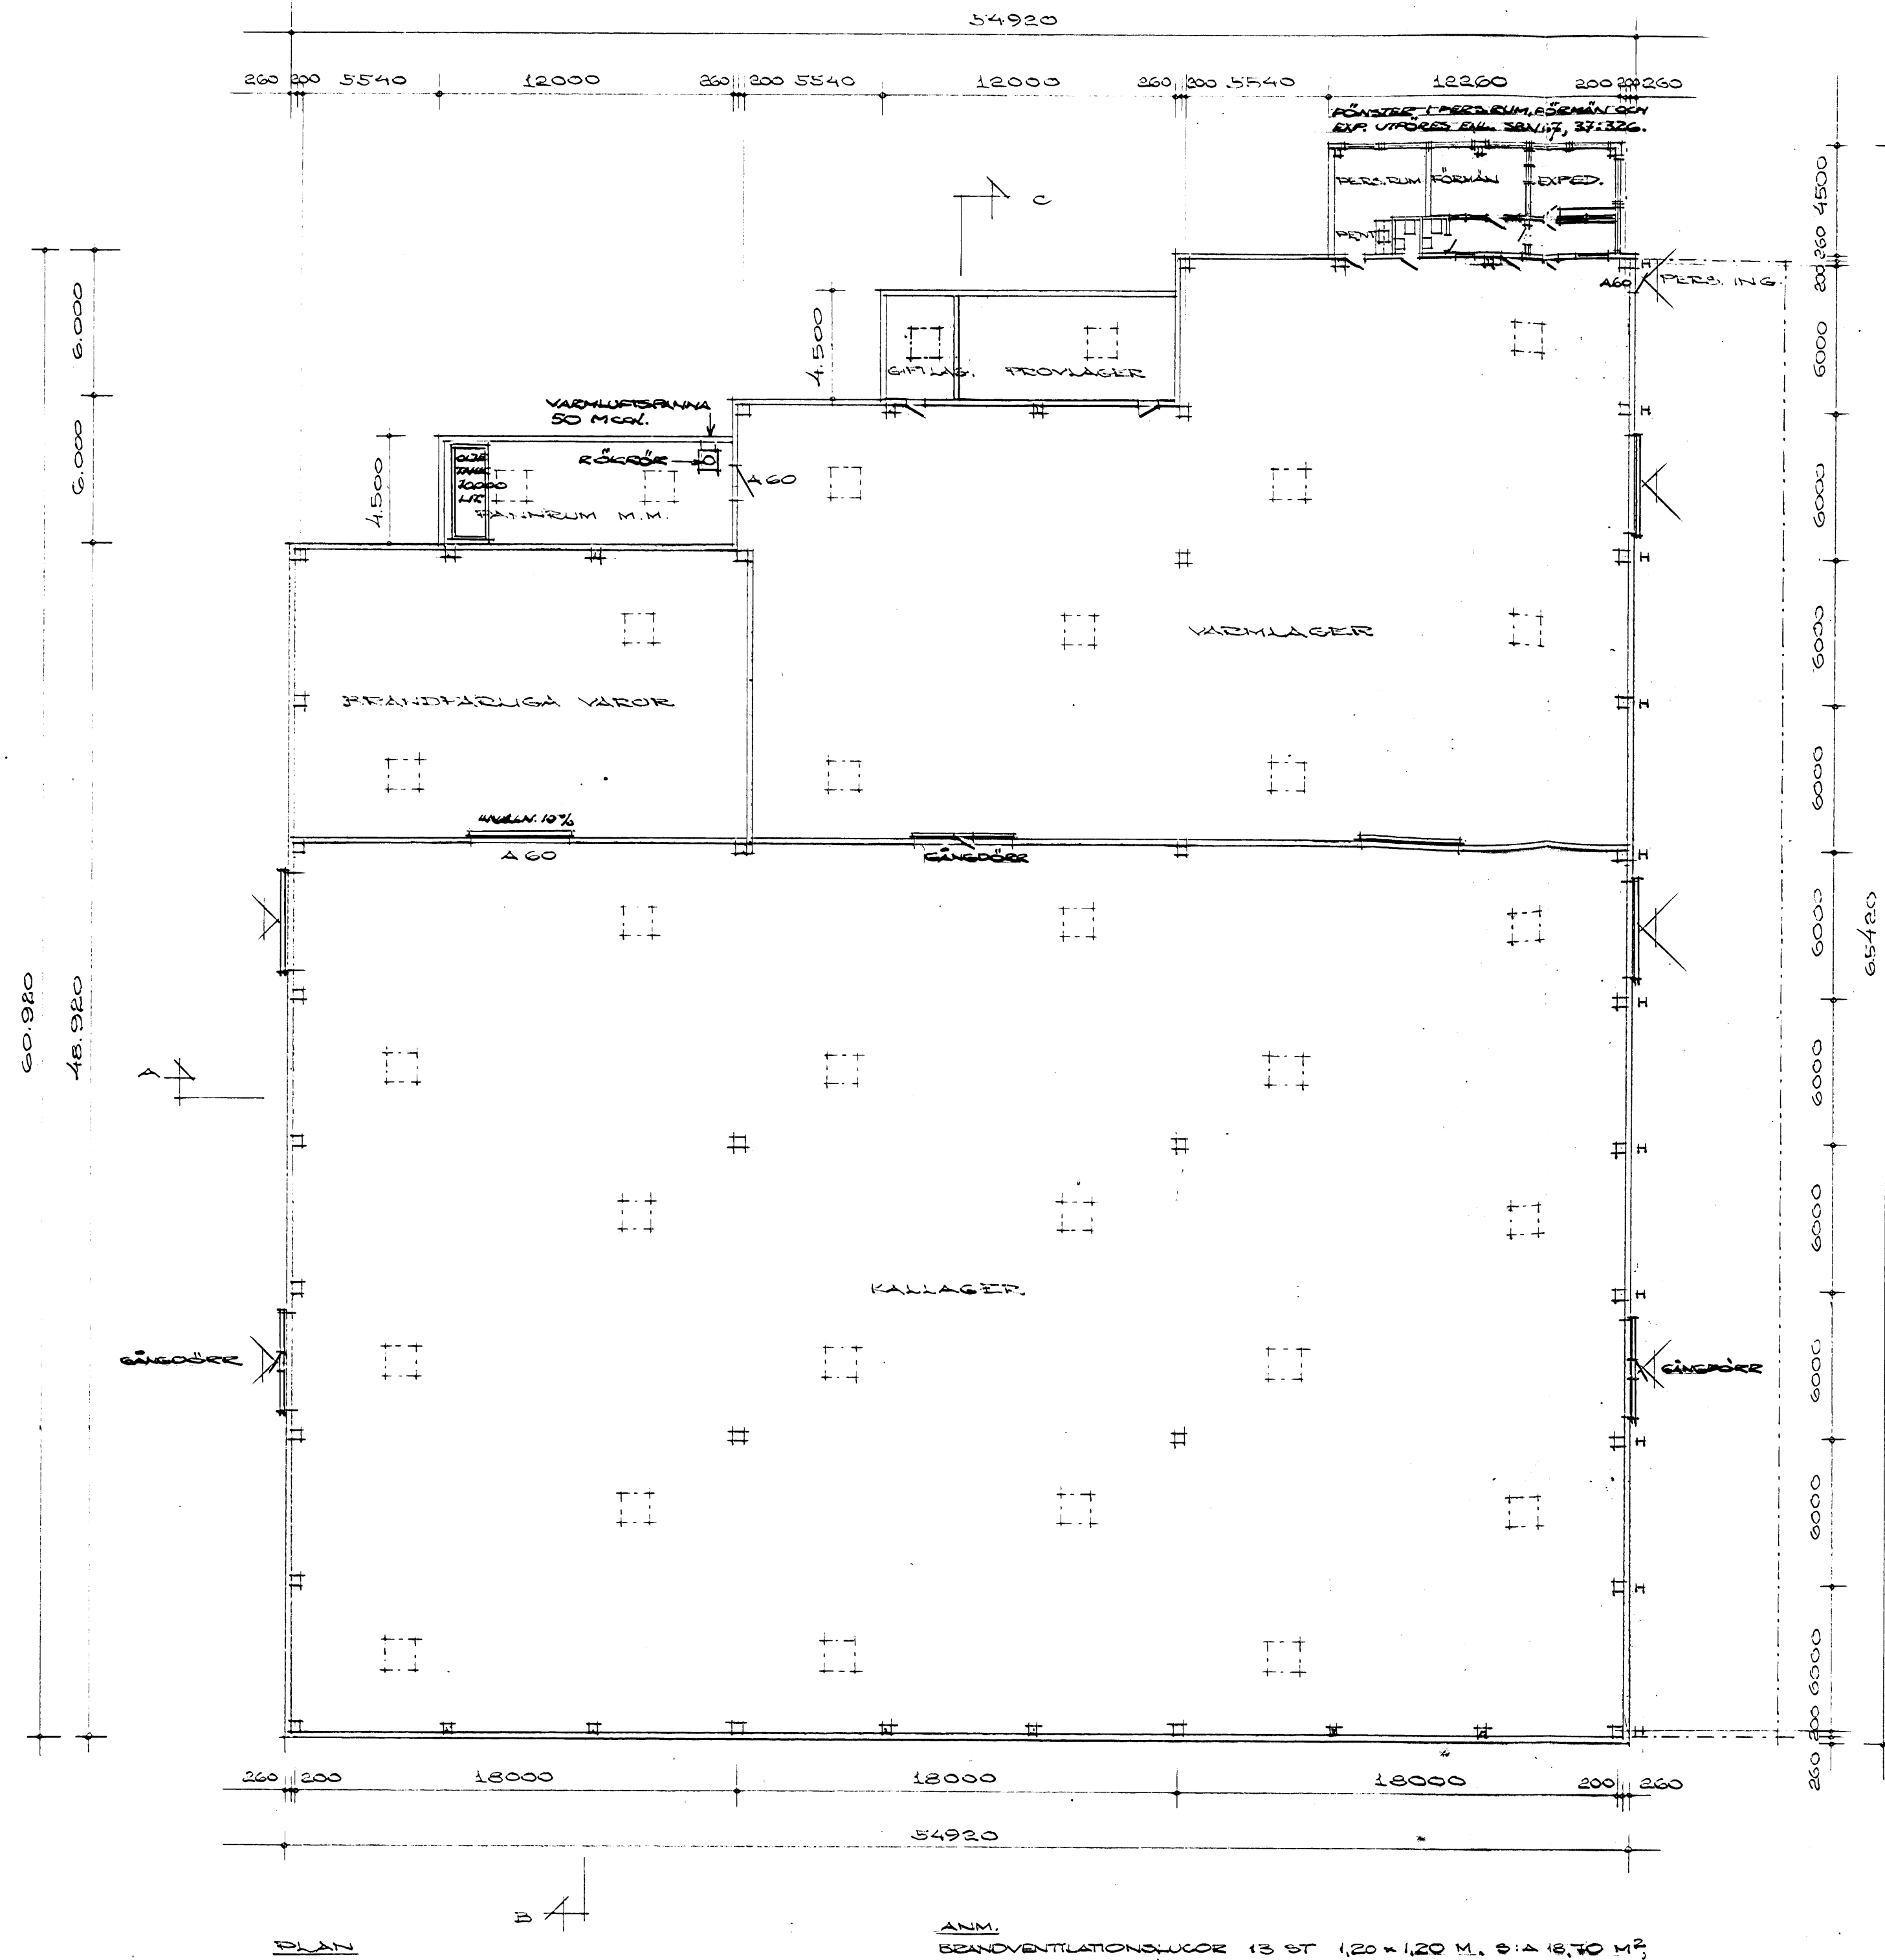

MATERIAL OCH FÄRGER:
FASADELNING AV BETONG MED
FÄLLAD BALLAST AV NATURSGEL.
TAKKANTER AV FÄLLADGÅS, LÄCK-
RAD TRAPPUKOR, PLÅT
TAKRYN FÄLLAD MED FÄLLADGÅS
KÄFFERPLÅT
FÖRSTÄV AV LÄCKRAD PLÅT, GÖD

ANM.
BYGGNADEN ÄR RÄTTREKTER ANORDNAD I
ENLIGHET MED KANTANSTÄLLNINGEN, SFS
1955:222 § 35.
I DE DELAR AV BYGGNADEN, DÄR LÄGGES AV
KEMIKALIER, SÄKER, INSTALLERAS EN GOLVAVVÄR-
LÖKOR FÖR BEANDVÄNTATION UTÖVER
AUTOMATISKT ÖPPNANDE VID BRAND, SÄMT
MANUELLT ÖPPNANDE FRÅN YTTERTAKET.
LOKAL FÖR BEANDVÄNTATION VÄRDE UTÖVER
ENL. KUNGL. KOMMERSKOLLEGI. RÖKUTVÄN-
SÄMLING 1957/1 SÄR. 8 PÅT 1.25.
EL. PÖVNA FÖRÖRE UTÖVER MANUELLT
ÖPPNANDE KÄFFER.
BEANDVÄNTATION UTPLACERAS I SAMMED
MED BEANDVÄNTATION.

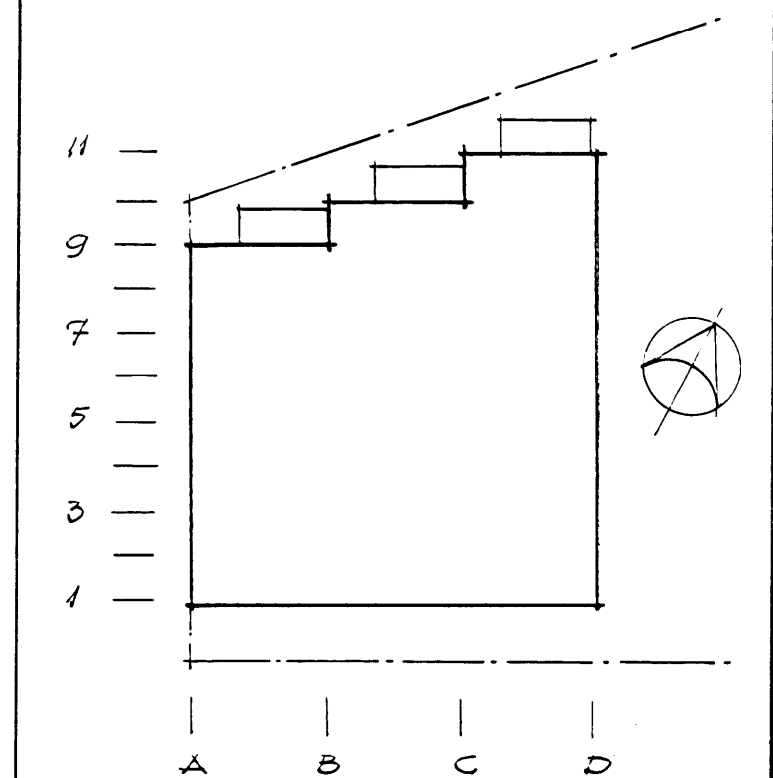

MALMÖ BYGGNADSNÄMND
prot. 1964 lrm. B
Fastställt
1972-11-27

A. H. ALMÉN REV.		REVIDERINGEN AVSER		SIGN.		
LIT.	DAT.	REVIDERINGEN AVSER		SIGN.		
WINBERG & HÖGSTEDT AB						
ARKITEKT- och INGENJÖRSBYRÅ						
SÖDERGATAN 25 • 211 34 MALMÖ • TELEFON 040-705 35						
AD. HÄLLIN, MALMÖ						
LÄGGBYGGNAD ARKITEKT H. B.						
KV 214, KOLET, ÖSTRA HÄLLIN MALMÖ						
PLAN, SEKTIONER OCH FÄRGER						
RITAD	KONSTR.	SKALA	DATUM			
SKRICK			6-10-1972			
GRANSK.	GODK.	RITN. NR	2033-102	REV.		
	<i>inbjudet</i>	1:200		A		