


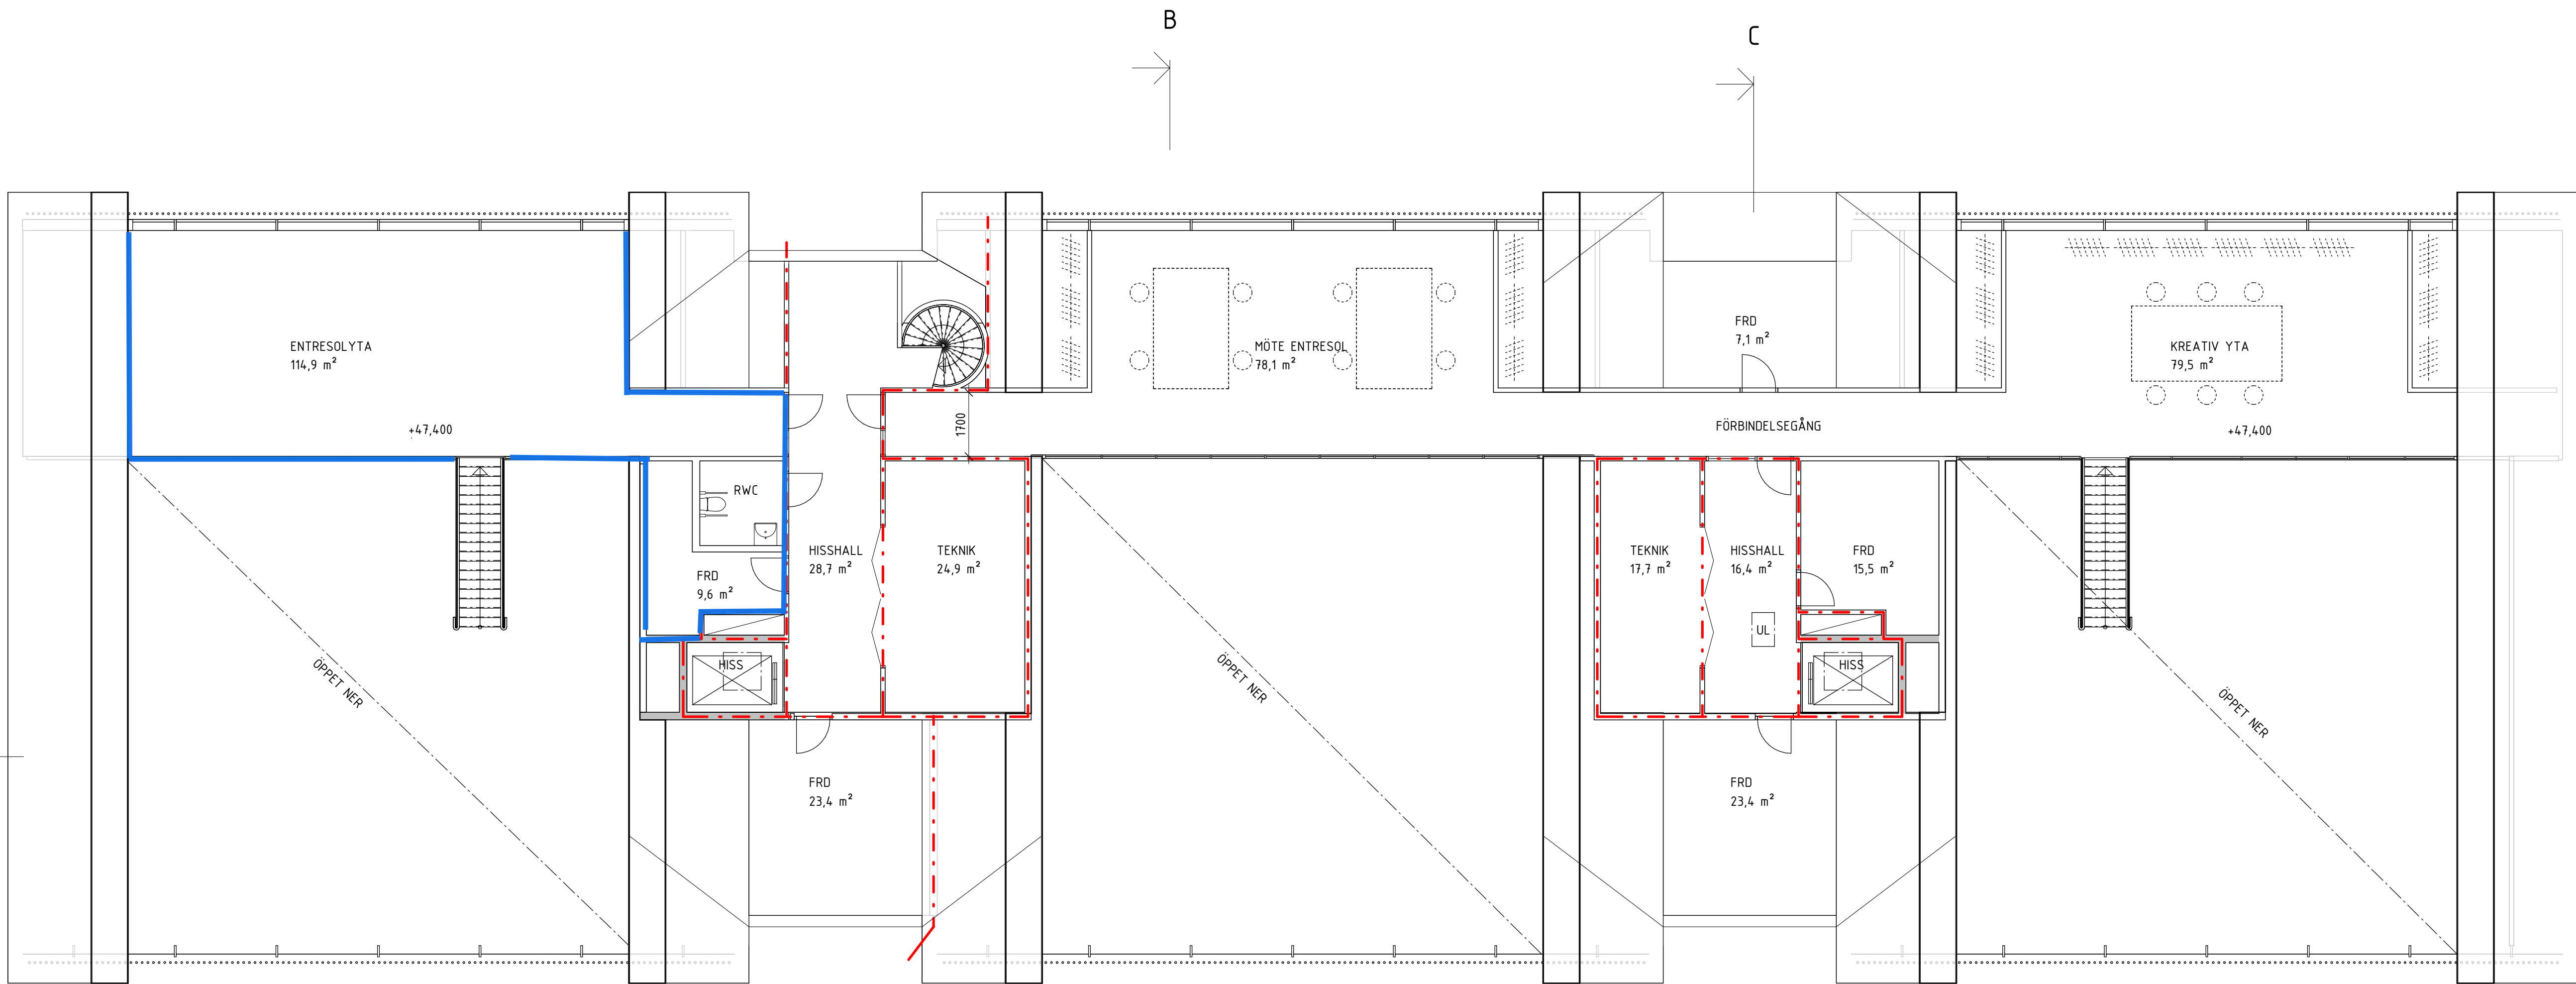


SKALA 1:100
0 1 2 5 10
METER

FÖRKLARINGAR

- BRANDCELLSGRÄNS EI 30
- BRANDCELLSGRÄNS EI 60
- SR STUPRÖR (INUTI PELARE)
- RL RÖKLUCKA
- UL UPPSTIGNINGSLUCKA
- GB GÅNGBRYGGA
- SRS SNÖRASSKYDD

HÄNVISNINGAR

- A-40-1-1100 PLAN 10
- A-40-1-1110 PLAN 11
- A-40-1-1120 PLAN 12
- A-40-1-1130 PLAN 13
- A-40-1-1140 PLAN 14
- A-40-1-1150 TAKPLAN
- A-40-1-2000 PLANER GÅRDSHUS
- A-40-2-1001 SEKTION A
- A-40-2-1002 SEKTION B OCH C
- A-40-2-2001 SEKTION GÅRDSHUS
- A-40-3-1001 FASAD MOT SÖDER & NORR
- A-40-3-1002 FASAD MOT ÖSTER
- A-40-3-1003 FASADER GÅRDSHUS
- A-40-3-2001 FASADER GÅRDSHUS
- A-40-3-1004 FASADER MED FASTIGHETSGRÄNS
- A-40-3-1005 FASADER MED FASTIGHETSGRÄNS
- A-99-0-1000 AREASAMMANSTÄLLNING
- A-99-0-2000 AREASAMMANSTÄLLNING

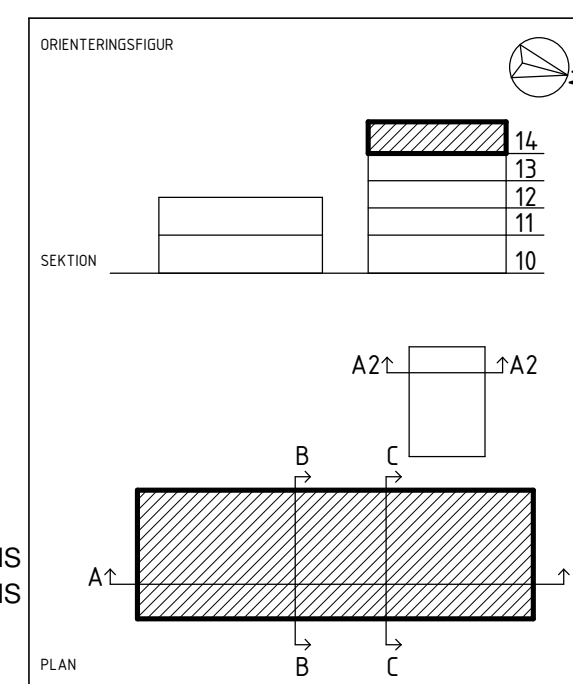

HANDLING			
BYGGLOVSHANDLING			
DATUM	2024-10-15	REV DATUM	
BESTÄLLARE	BROODS™		
PROJEKTNAMN	THE SHED		
OMRÅDE	KUNGSBACKA, BOLSHEDEN 1:77		
PROJEKTNUMMER	0980020100	ADRESS	-
DISCIPLIN	A	FÖRETAG	WHITE ARKITEKTER
UPPDRAGSNUMMER	0980020100	SKAPAD AV	D.HASSELVIND
TELEFON	031-608600	KONTAKTPERSON	J.HANSSON
BYGGNADSTYP	KONTOR	RITNINGSKATEGORI	PLANER
SKALA	1:100	FORMAT	A1
SPECIFIKATION	PLAN 14		
DOKUMENTNUMMER	A-40-1-1140		
ÄNDRING			

FILENAME: C:\CAD\REVIT\2023\SallRacing_2023_09\SHA.rvt