


2026-08-27 08:28:27 G:\01 Anbud\2025\252043 ColdSkills lager\A40-V001 ColdSkills 2025_förlägg 6m.v1

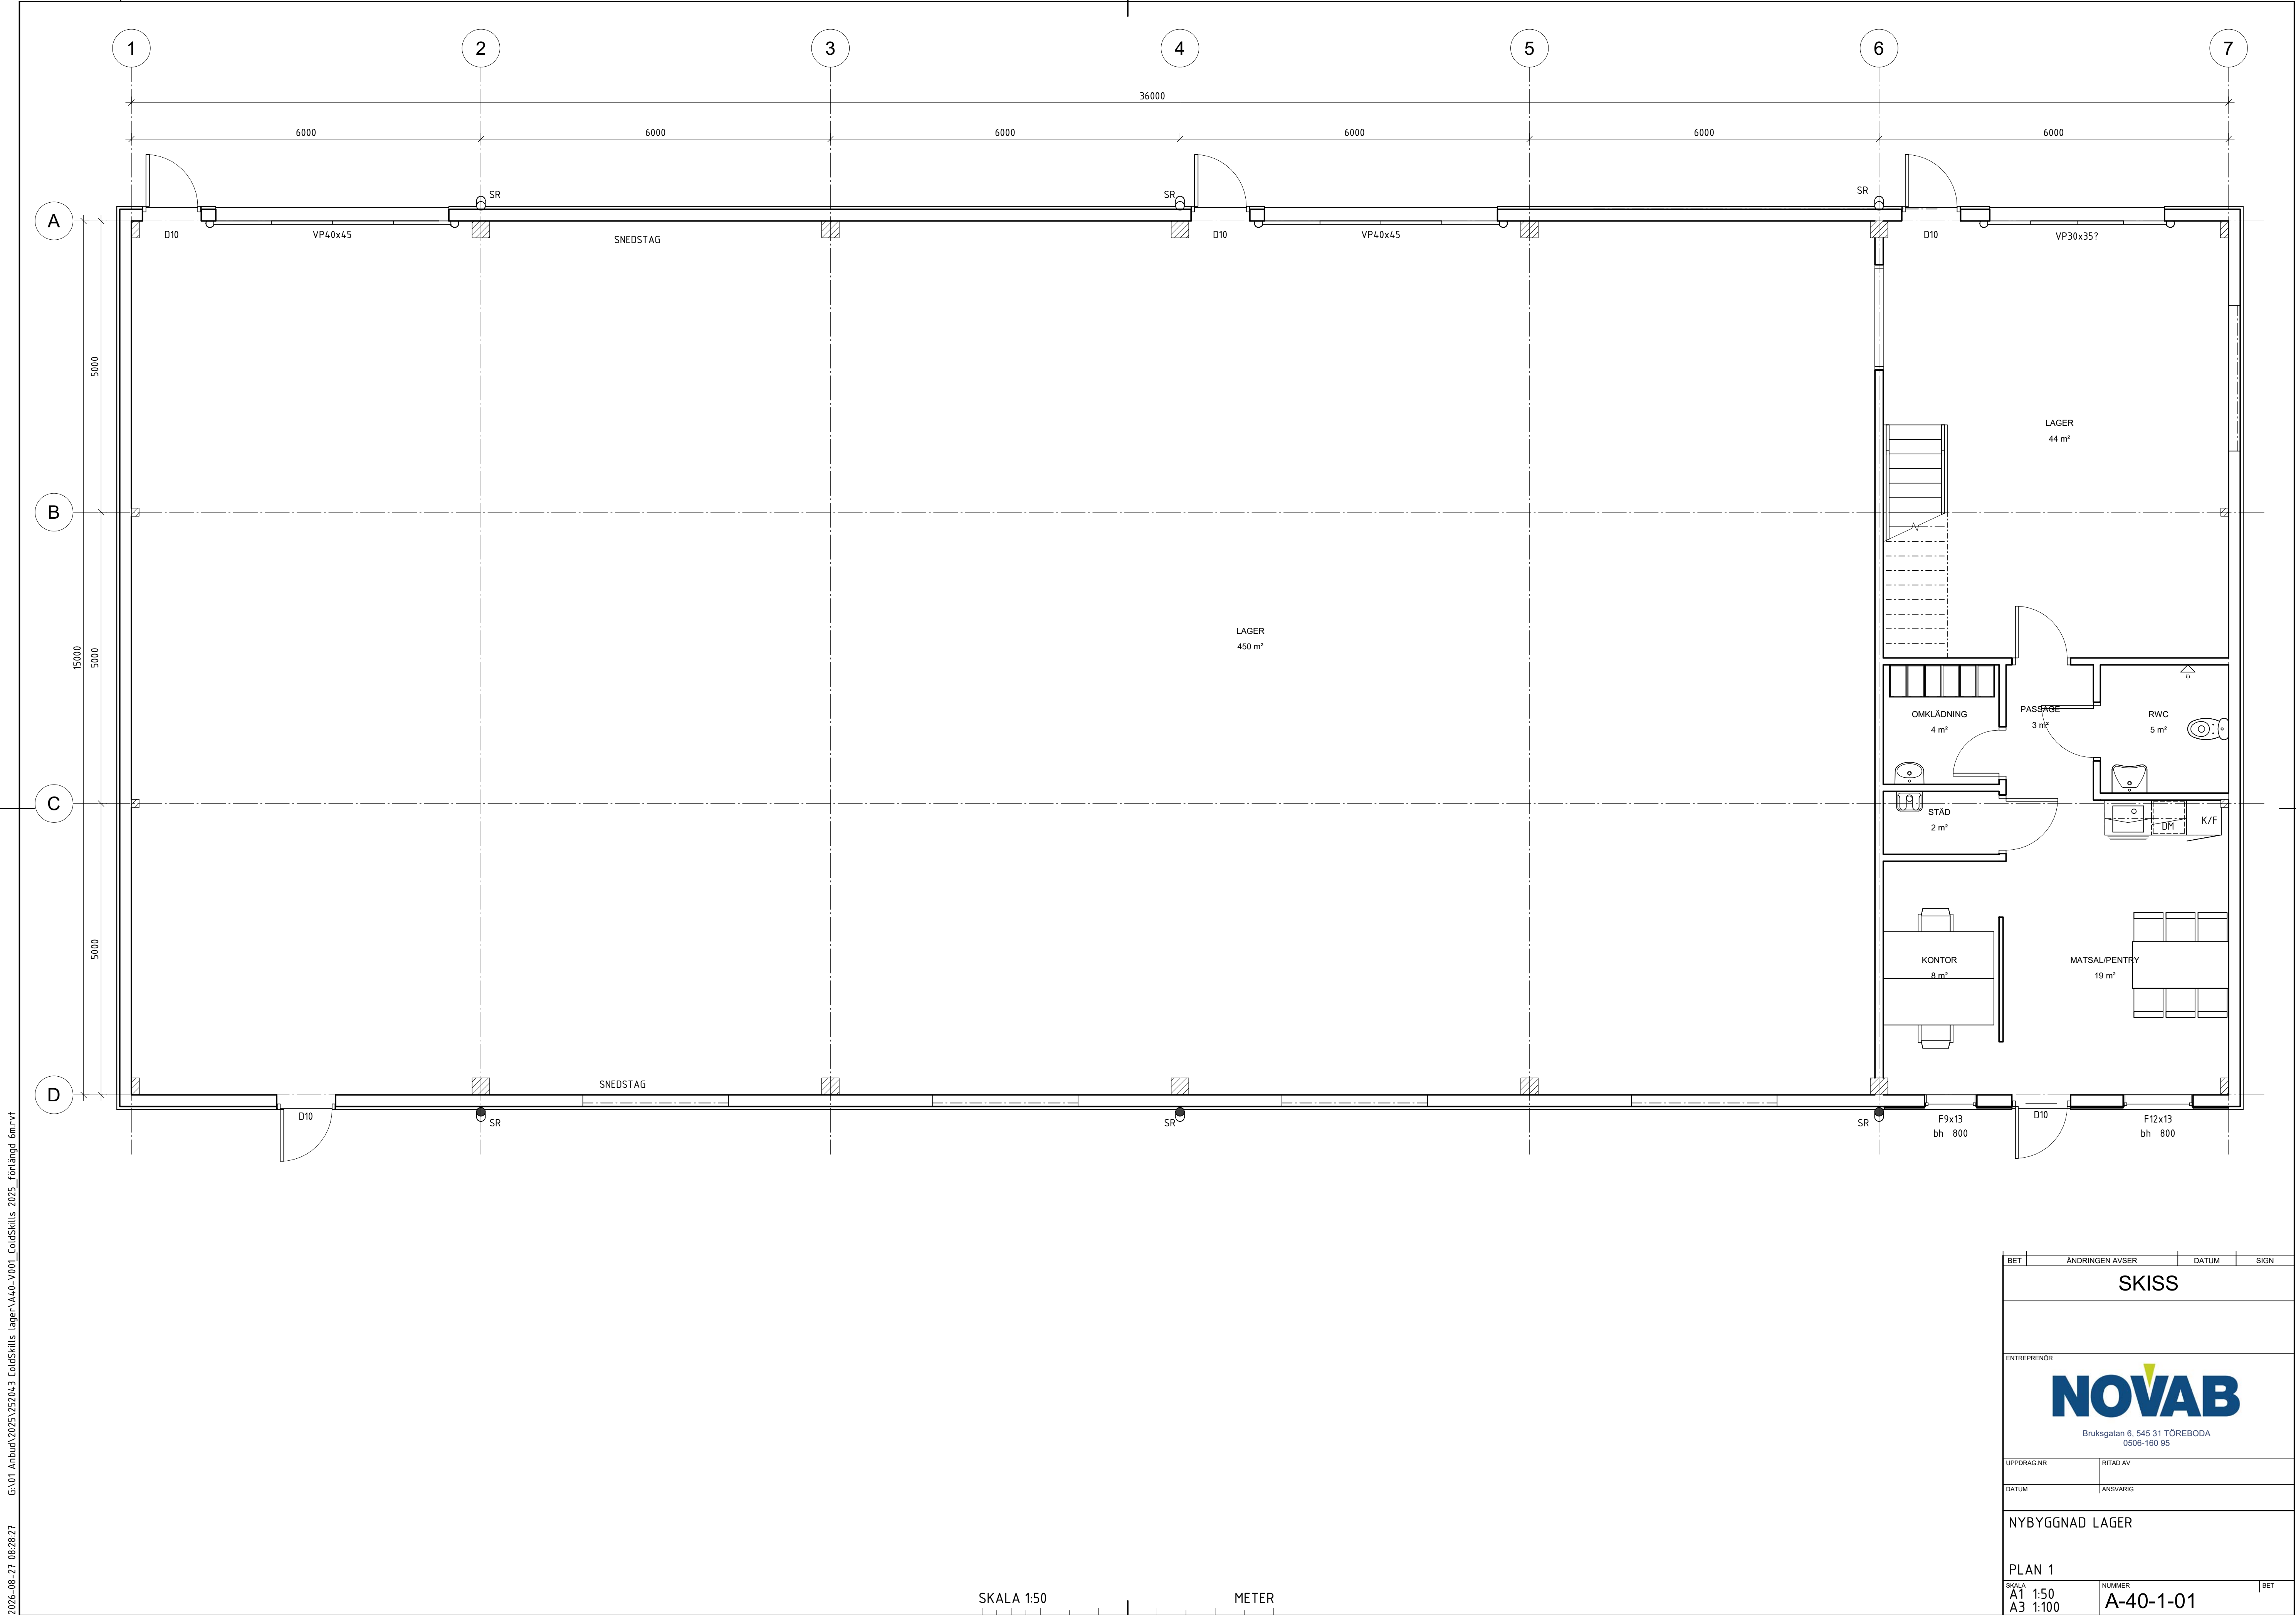

BET	ANDRINGEN AVSER		DATUM	SIGN
SKISS				
ENTREPRENÖR				
NOVAB Bruksgratan 6, 545 31 TÖREBODA 0506-160 95				
UPPDRAK NR		RITAD AV		
DATUM		ANSVARIG		
NYBYGGNAD LAGER				
PLAN 1				
SKALA A1 1:50 A3 1:100		NUMMER A-40-1-01		BET