


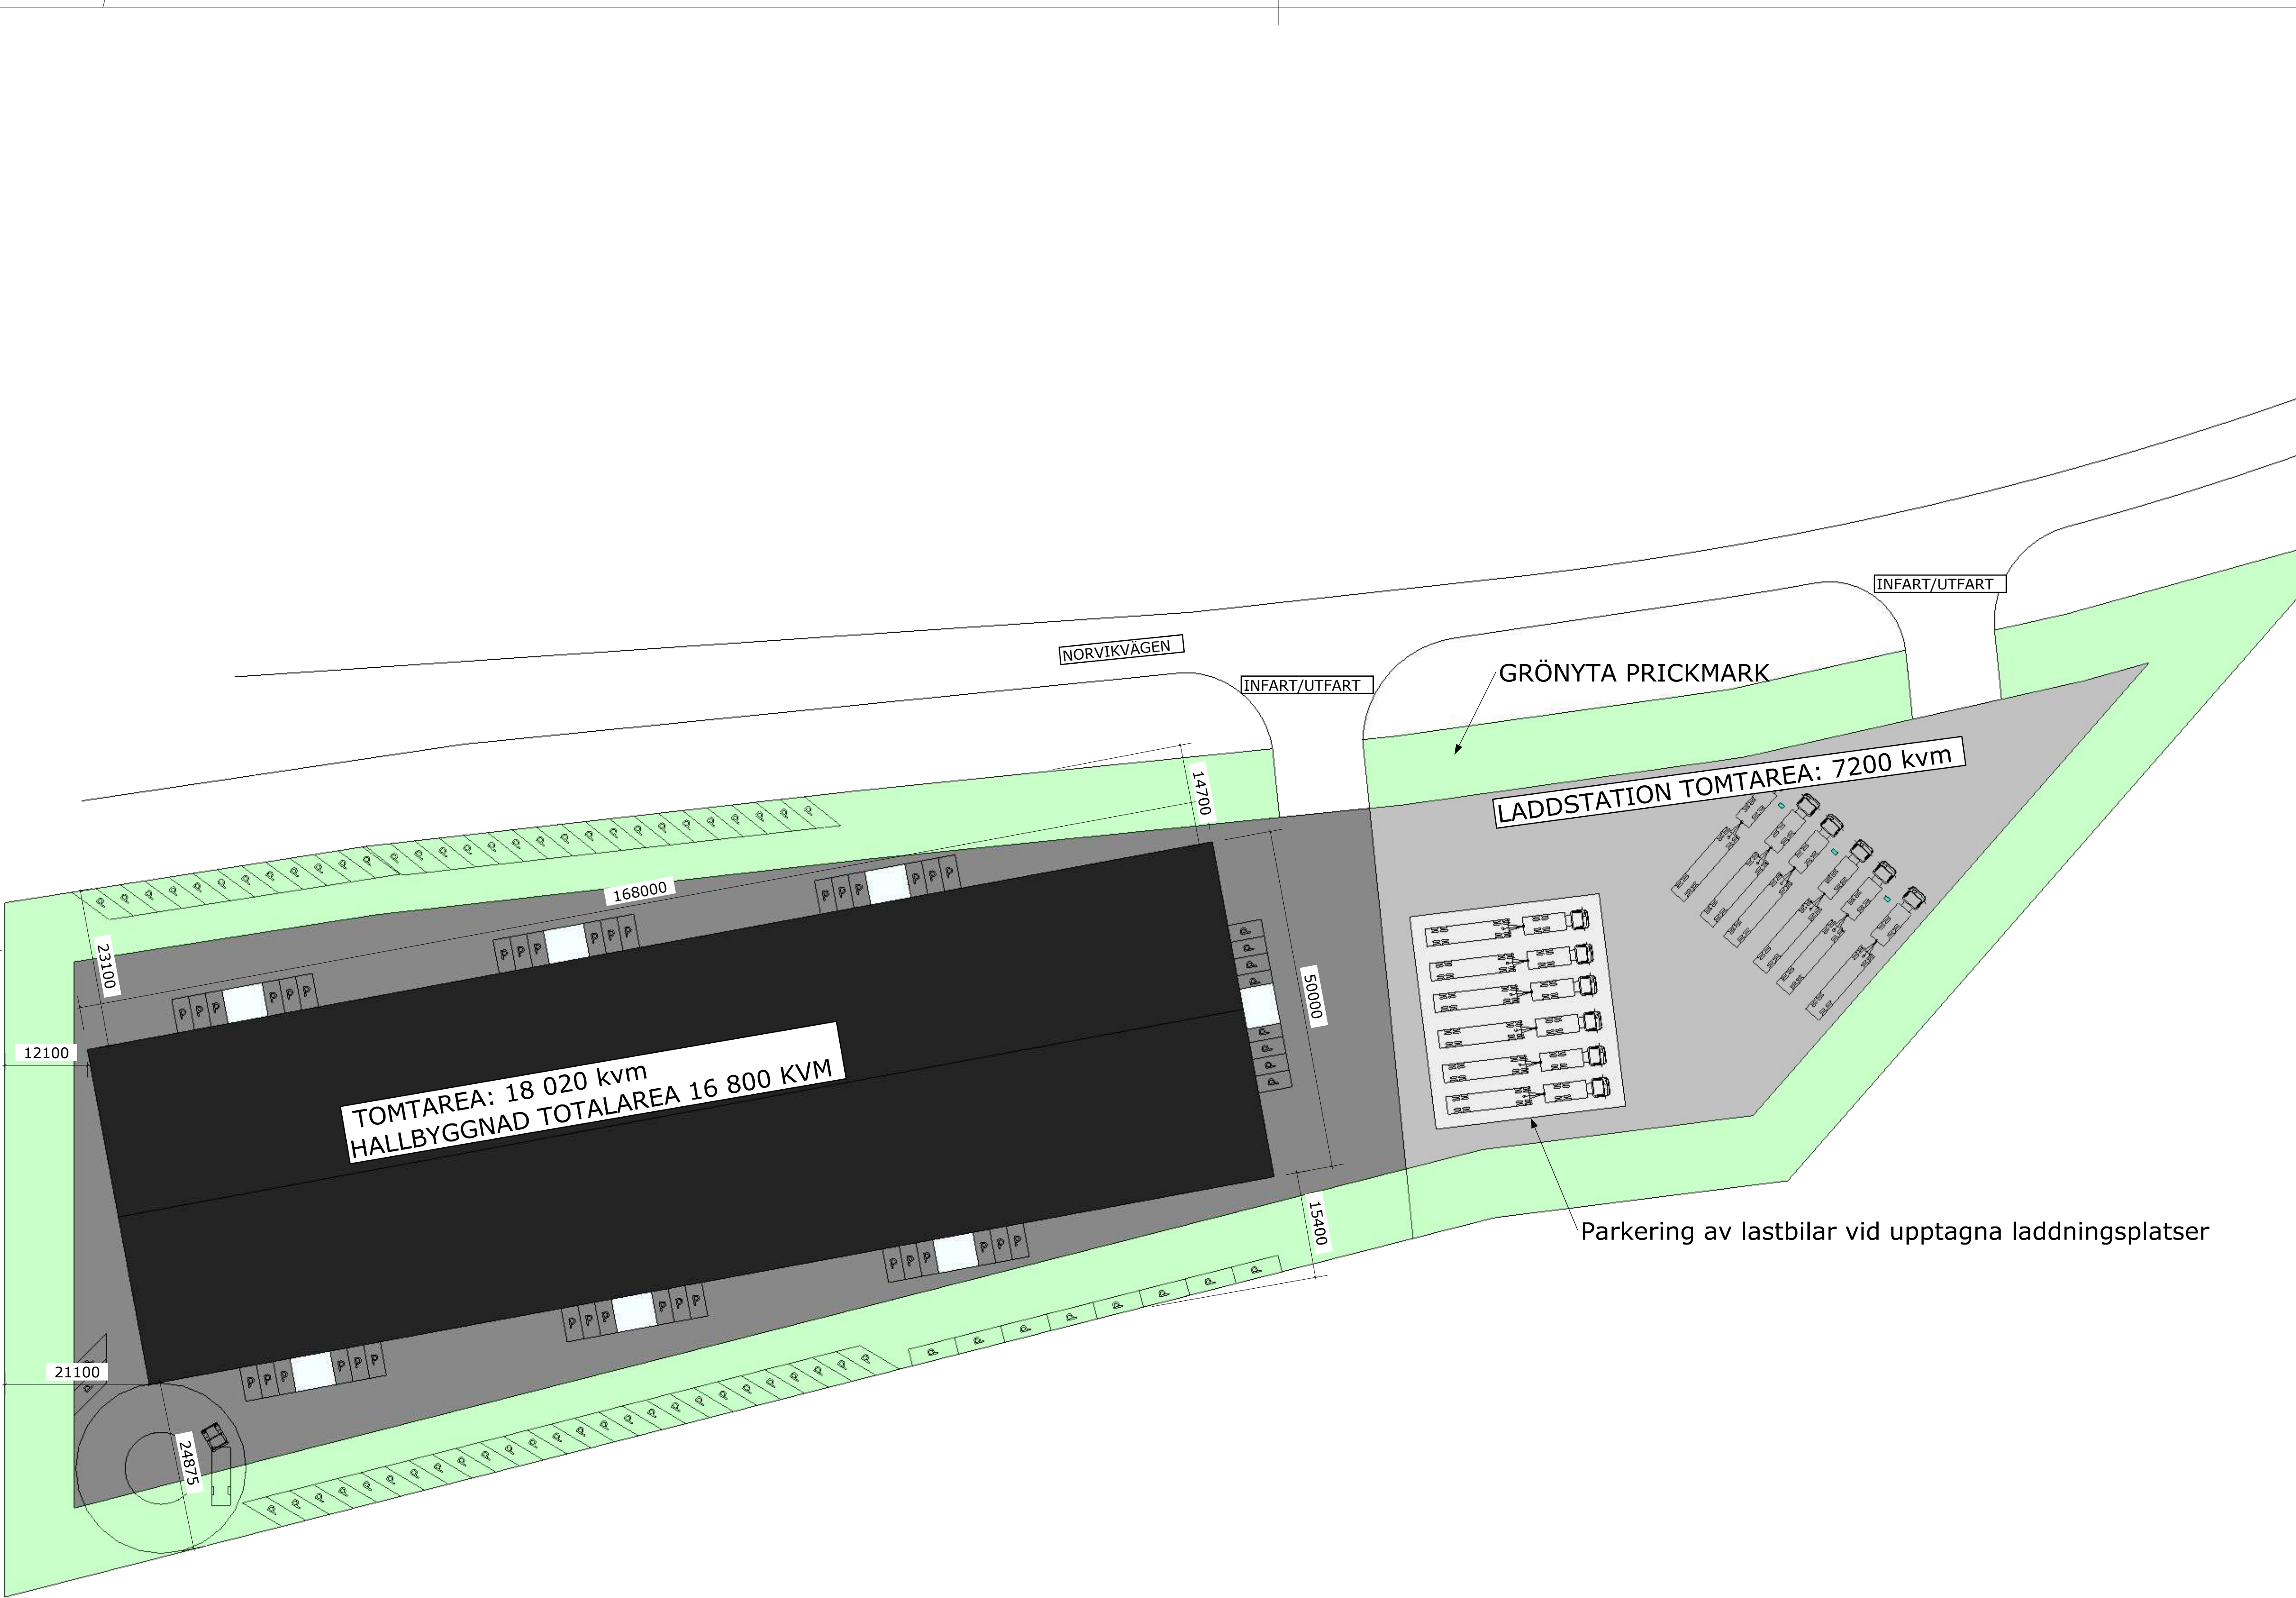

FÖRKLARINGAR

AREA
PARKERINGAR: 112 st
8st parkeringar för varje lokal

BTA: 16 800 kvm
(P1: 8 400 kvm +P2: 8 400kvm)

Tomt hallbyggnad: 18 020 kvm
Tomt laddstation: 7 200 kvm
Total tomtyta: 25 220 kvm

LASTBILSLÄNGD=12m

SYMBOLER



FÖRESKRIFTER

HÄNVISNINGAR

Parkering av lastbilar vid upptagna laddningsplatser

BET	ANT	ÄNDRING AVSER	SIGN	DATUM
-----	-----	---------------	------	-------

ILLUSTRATIONSRTNING

KALVÖ 1:17
NORVIKVÅGEN, NYNÅSHAMN




HAMMARBY FABRIKSVÄG 23
120 33 STOCKHOLM


UPPDRAG NR	DATUM	GRANSKAD AV
-	2023-11-20	D.H

RITAD AV
NABIL QAADOUN
TEL 0732 19 82 03
nabil@hallkonsulten.se

MARKPLAN

SKALA	A3 1:1000 A1 1:500	NUMMER	A-00-01	BET
-------	-----------------------	--------	---------	-----

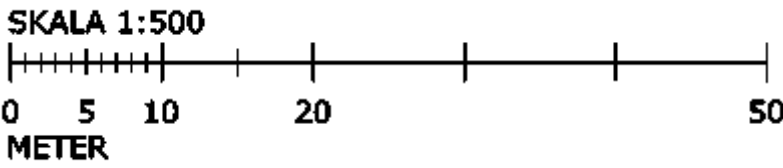

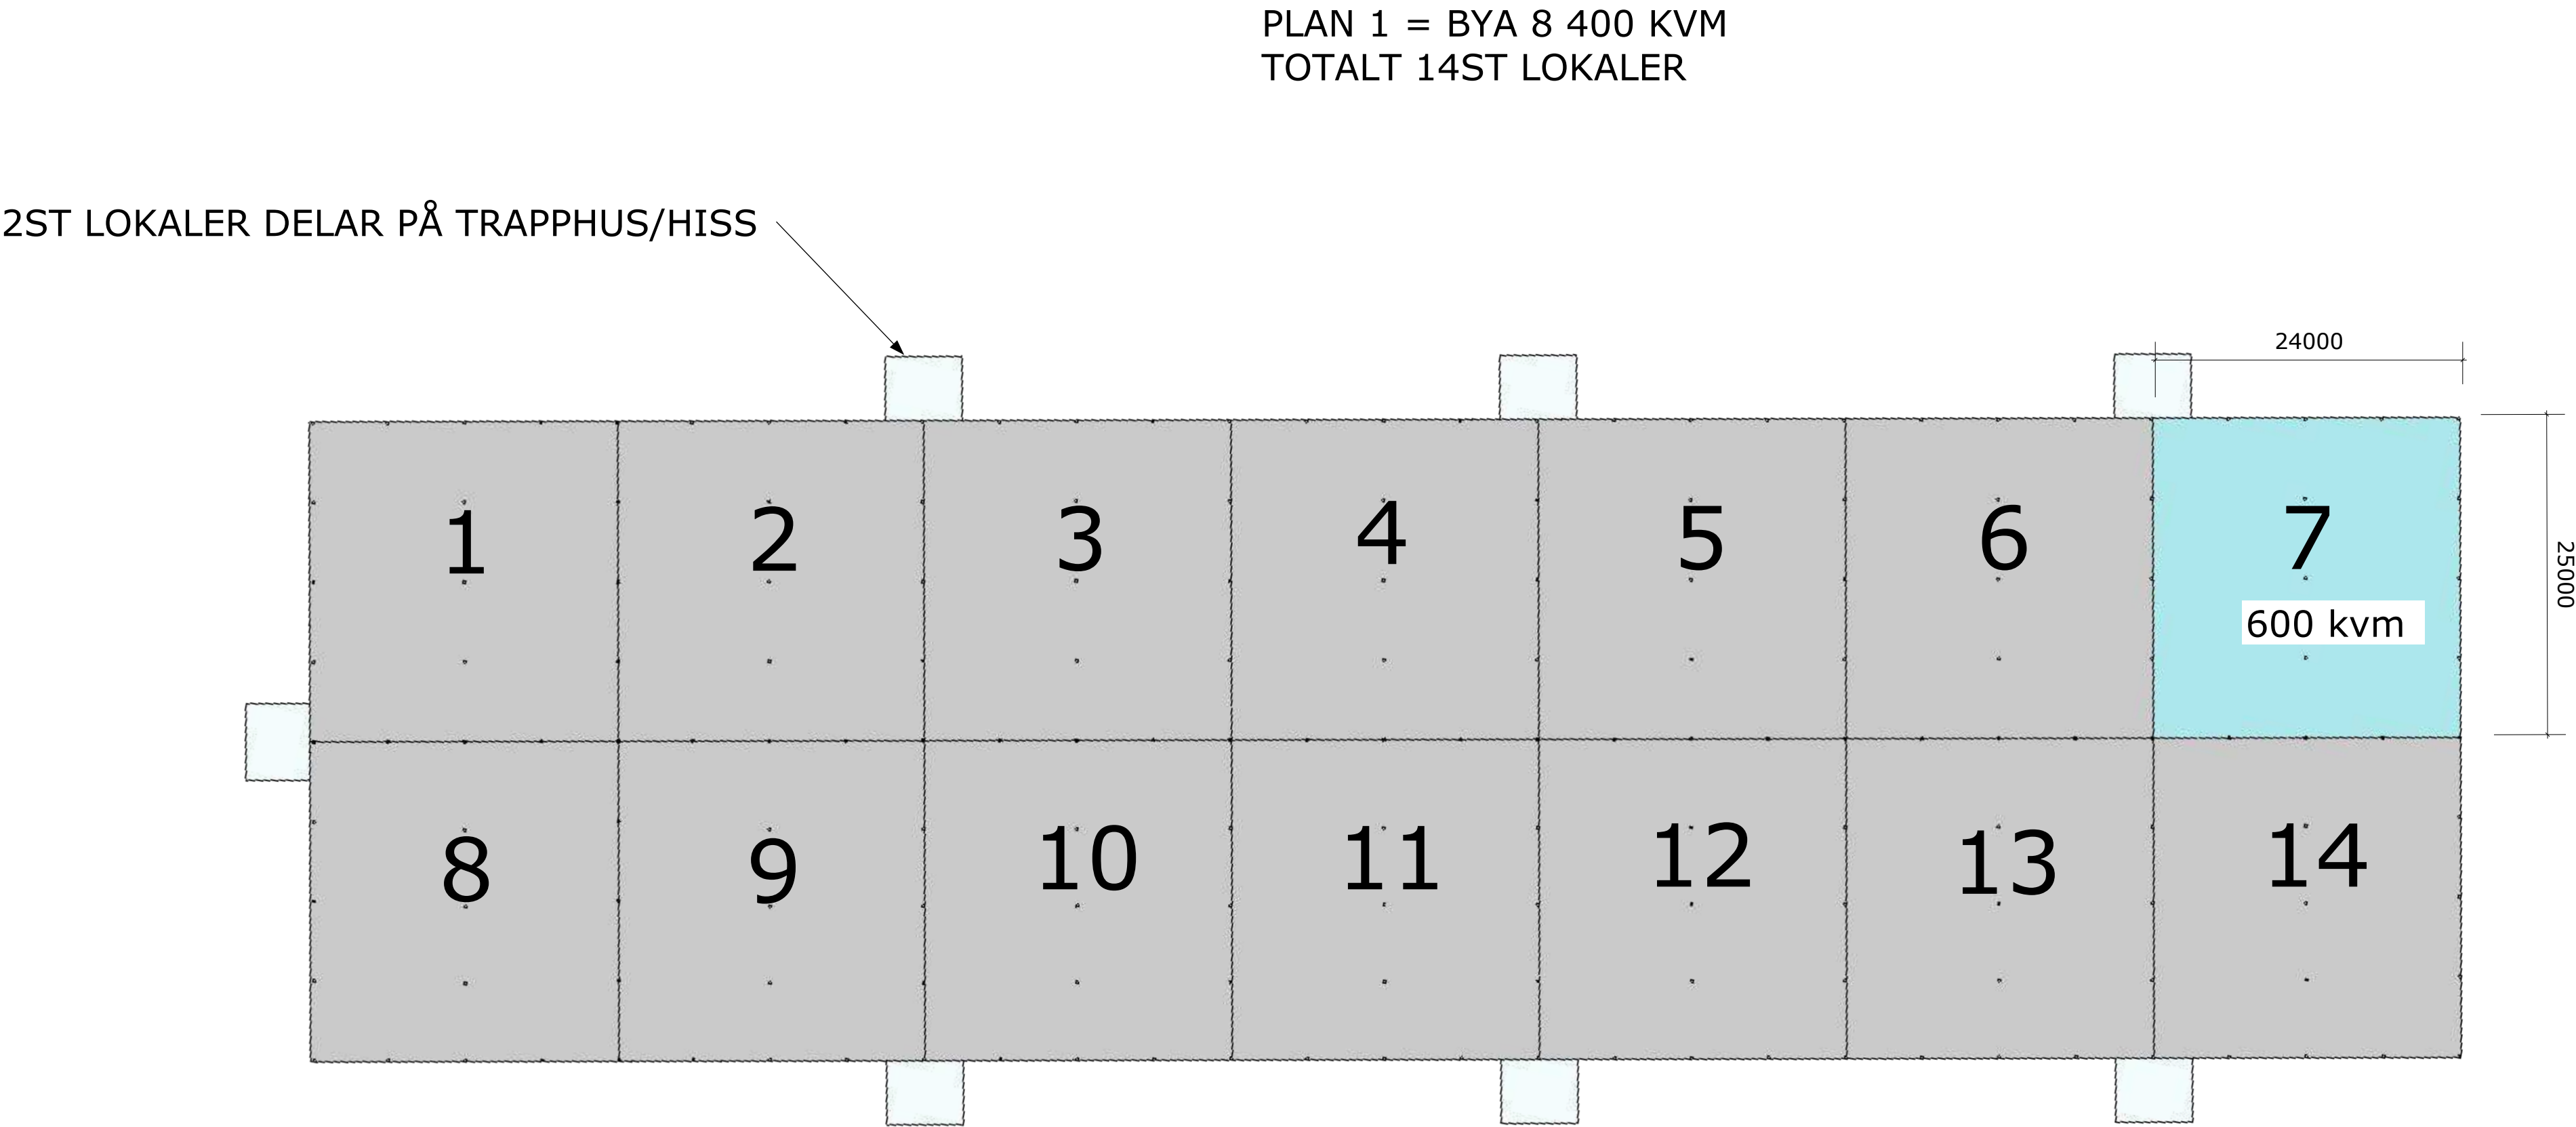

FÖRKLARINGAR

Plan 1: 8 400 kvm

BYA 1st lokal: 600 kvm

FÖRESKRIFTER

HÄNVISNINGAR

BET	ANT	ÄNDRING AVSER	SIGN	DATUM
-----	-----	---------------	------	-------

ILLUSTRATIONSRTNING

KALVÖ 1:17
NORVIKVÄGEN, NYNÄSHAMN




HAMMARBY FABRIKSVÄG 23
120 33 STOCKHOLM

UPPDRAG NR	DATUM	GRANSKAD AV
-	2023-11-20	D.H


RITAD AV
NABIL QAADOUN
TEL 0732 19 82 03
nabil@hallkonsulten.se

PLAN 1

SKALA	A3 1:800 A1 1:400	NUMMER	A-02-01	BET
-------	----------------------	--------	---------	-----

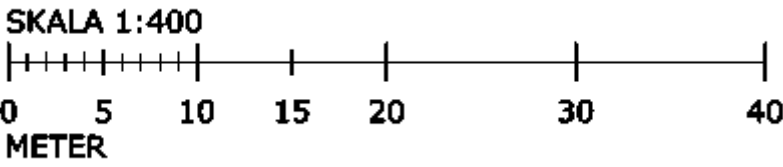

PLAN 2 = 8 400 KVM

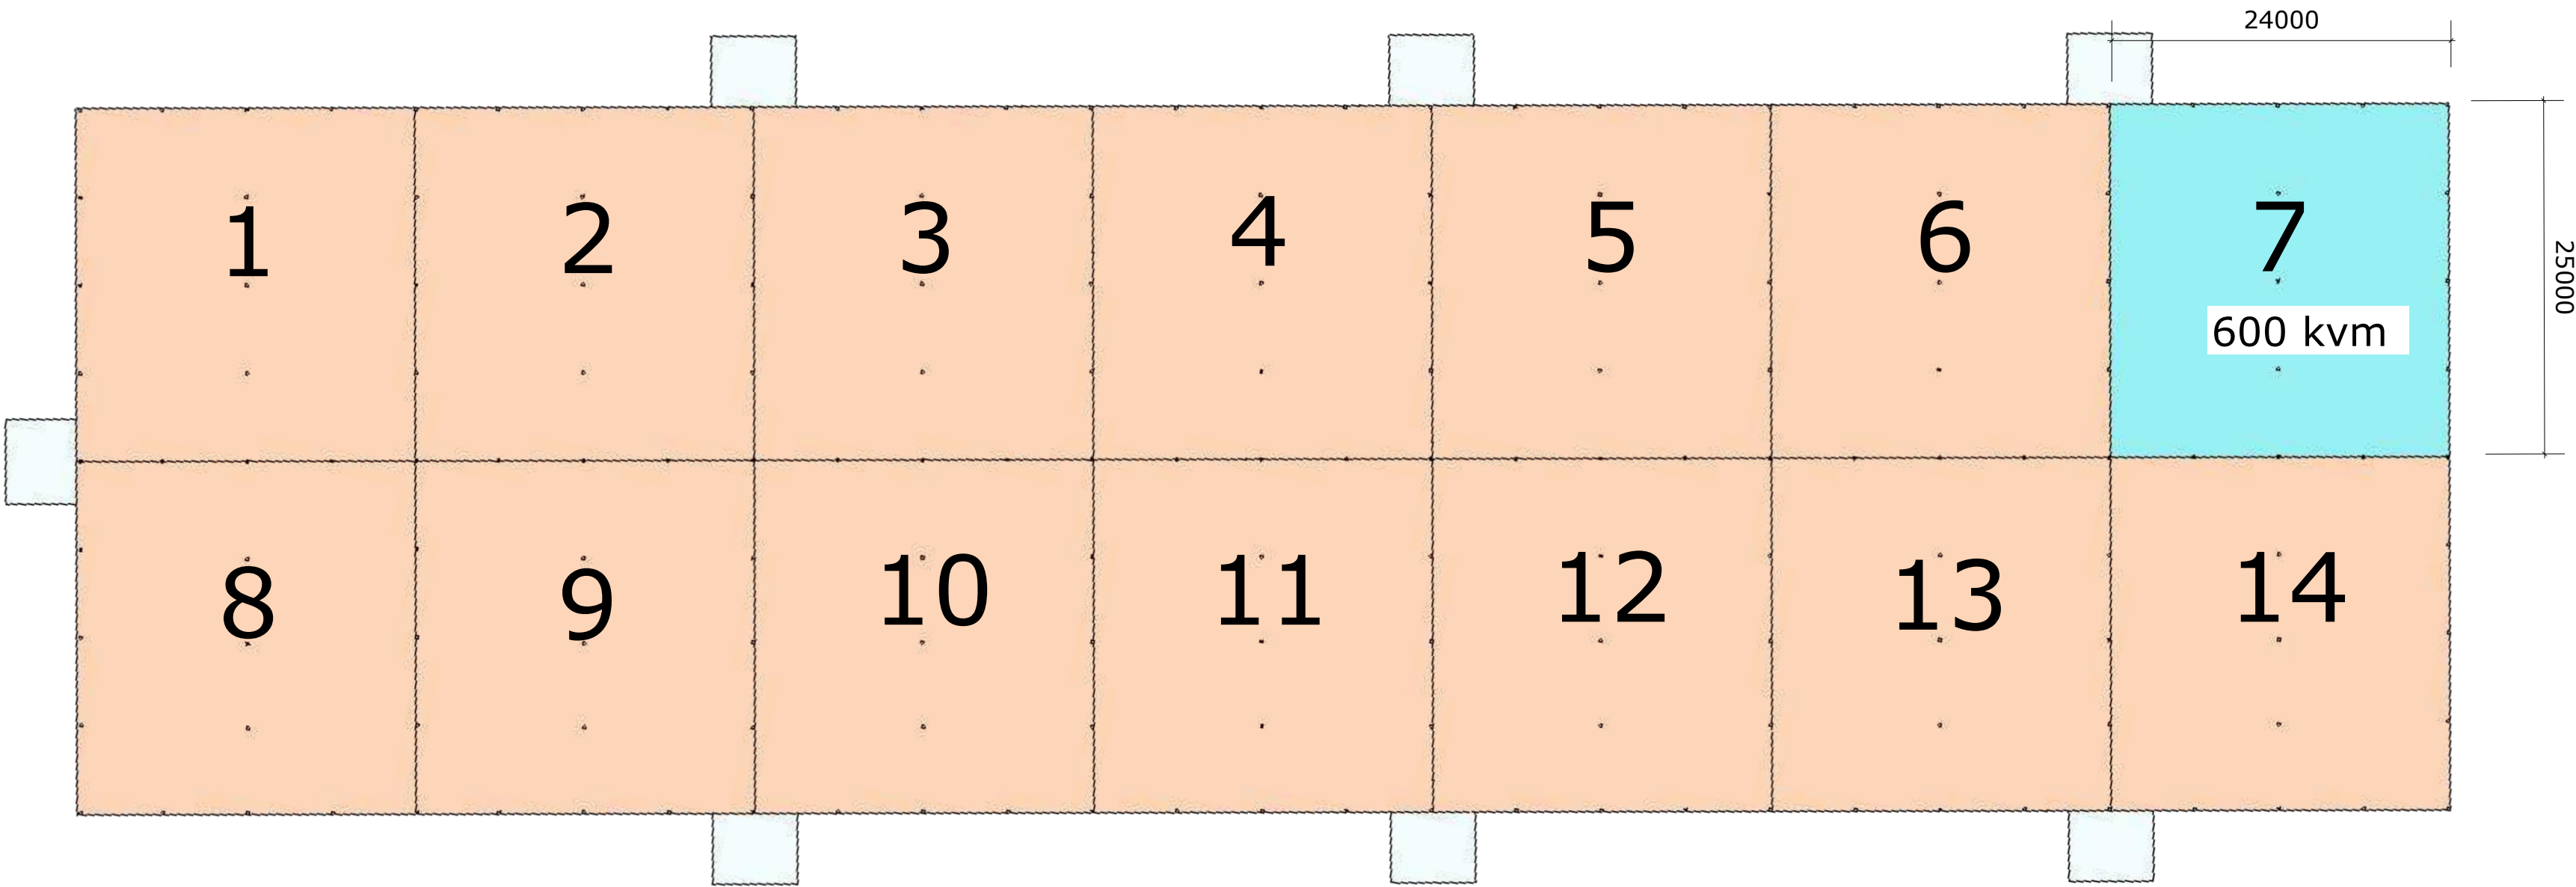

FÖRKLARINGAR

Plan 2: 8 400 kvm
1st lokal: 600 kvm

FÖRESKRIFTER

HÄNVISNINGAR

BET	ANT	ÄNDRING	AVSER	SIGN	DATUM
-----	-----	---------	-------	------	-------

ILLUSTRATIONSRTNING

KALVÖ 1:17
NORVIKVÄGEN, NYNÄSHAMN



HAMMARBY FABRIKSVÄG 23
120 33 STOCKHOLM

UPPDRAG NR	DATUM	GRANSKAD AV
-	2023-11-20	D.H

RITAD AV
NABIL QAADOUN
TEL 0732 19 82 03
nabil@hallkonsulten.se

PLAN 2

SKALA	A3 1:800 A1 1:400	NUMMER	A-02-02	BET
-------	----------------------	--------	---------	-----

