


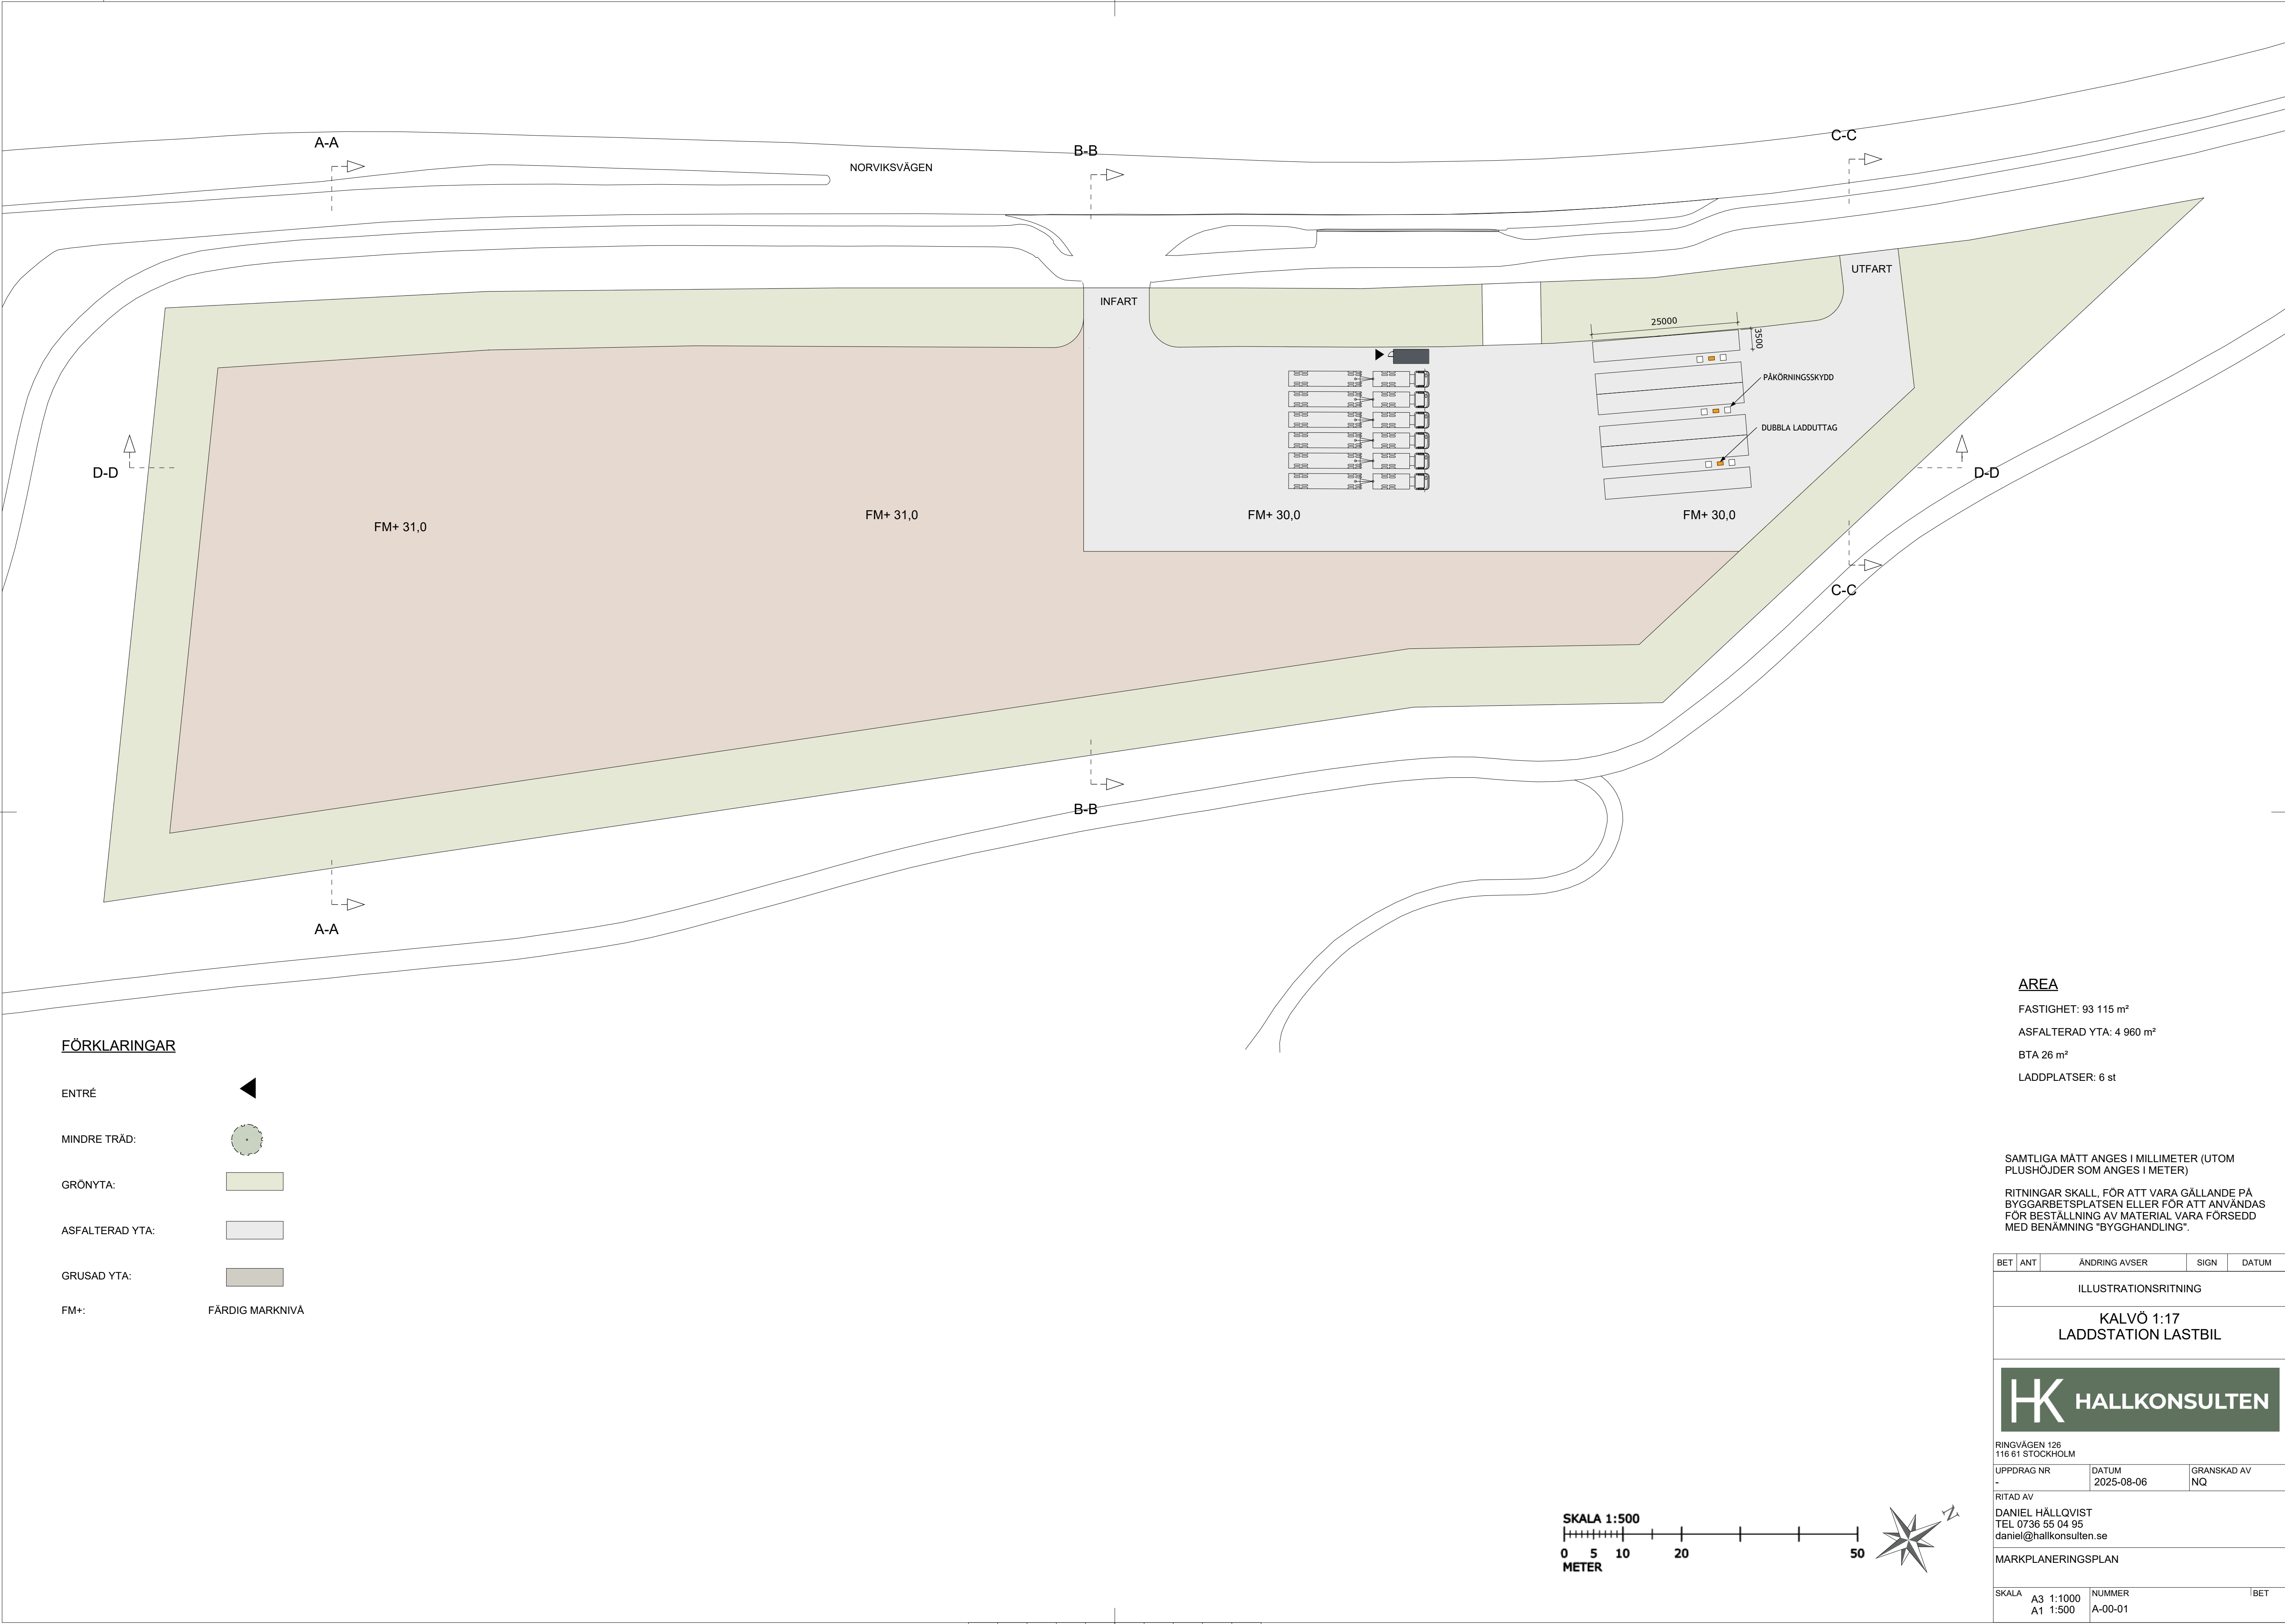

FÖRKLARINGAR

- ENTRÉ
- MINDRE TRÄD:
- GRÖNYTA:
- ASFALTERAD YTA:
- GRUSAD YTA:
- FM+:
- FÄRDIG MARKNIVÅ

AREA

FASTIGHET: 93 115 m²

ASFALTERAD YTA: 4 960 m²


BTA 26 m²


LADDPLATSER: 6 st

SAMTLIGA MÄTT ANGES I MILLIMETER (UTOM
PLUSHÖJDER SOM ANGES I METER)

RITNINGAR SKALL, FÖR ATT VARA GÄLLANDE PÅ
BYGGARBETSPÅSÄTTEN ELLER FÖR ATT ANVÄNDAS
FÖR BESTÄLLNING AV MATERIAL VARA FÖRSEDD
MED BENÄMNING "BYGGHANDLING".

BET	ANT	ÄNDRING AVSER	SIGN	DATUM
ILLUSTRATIONS-RITNING				
KALVÖ 1:17 LADDSTATION LASTBIL				
HK HALLKONSULTEN				
RINGVÅGEN 126 116 61 STOCKHOLM				
UPPDRAG NR -		DATUM 2025-08-06	GRANSKAD AV NQ	
RITAD AV DANIEL HÄLLQVIST TEL 0736 55 04 95 daniel@hallkonsulten.se				
MARKPLANERINGSPÅSÄTTEN				
SKALA	A3 1:1000 A1 1:500	NUMMER A-00-01	I BET	

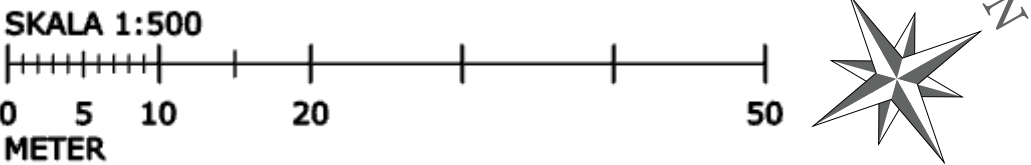


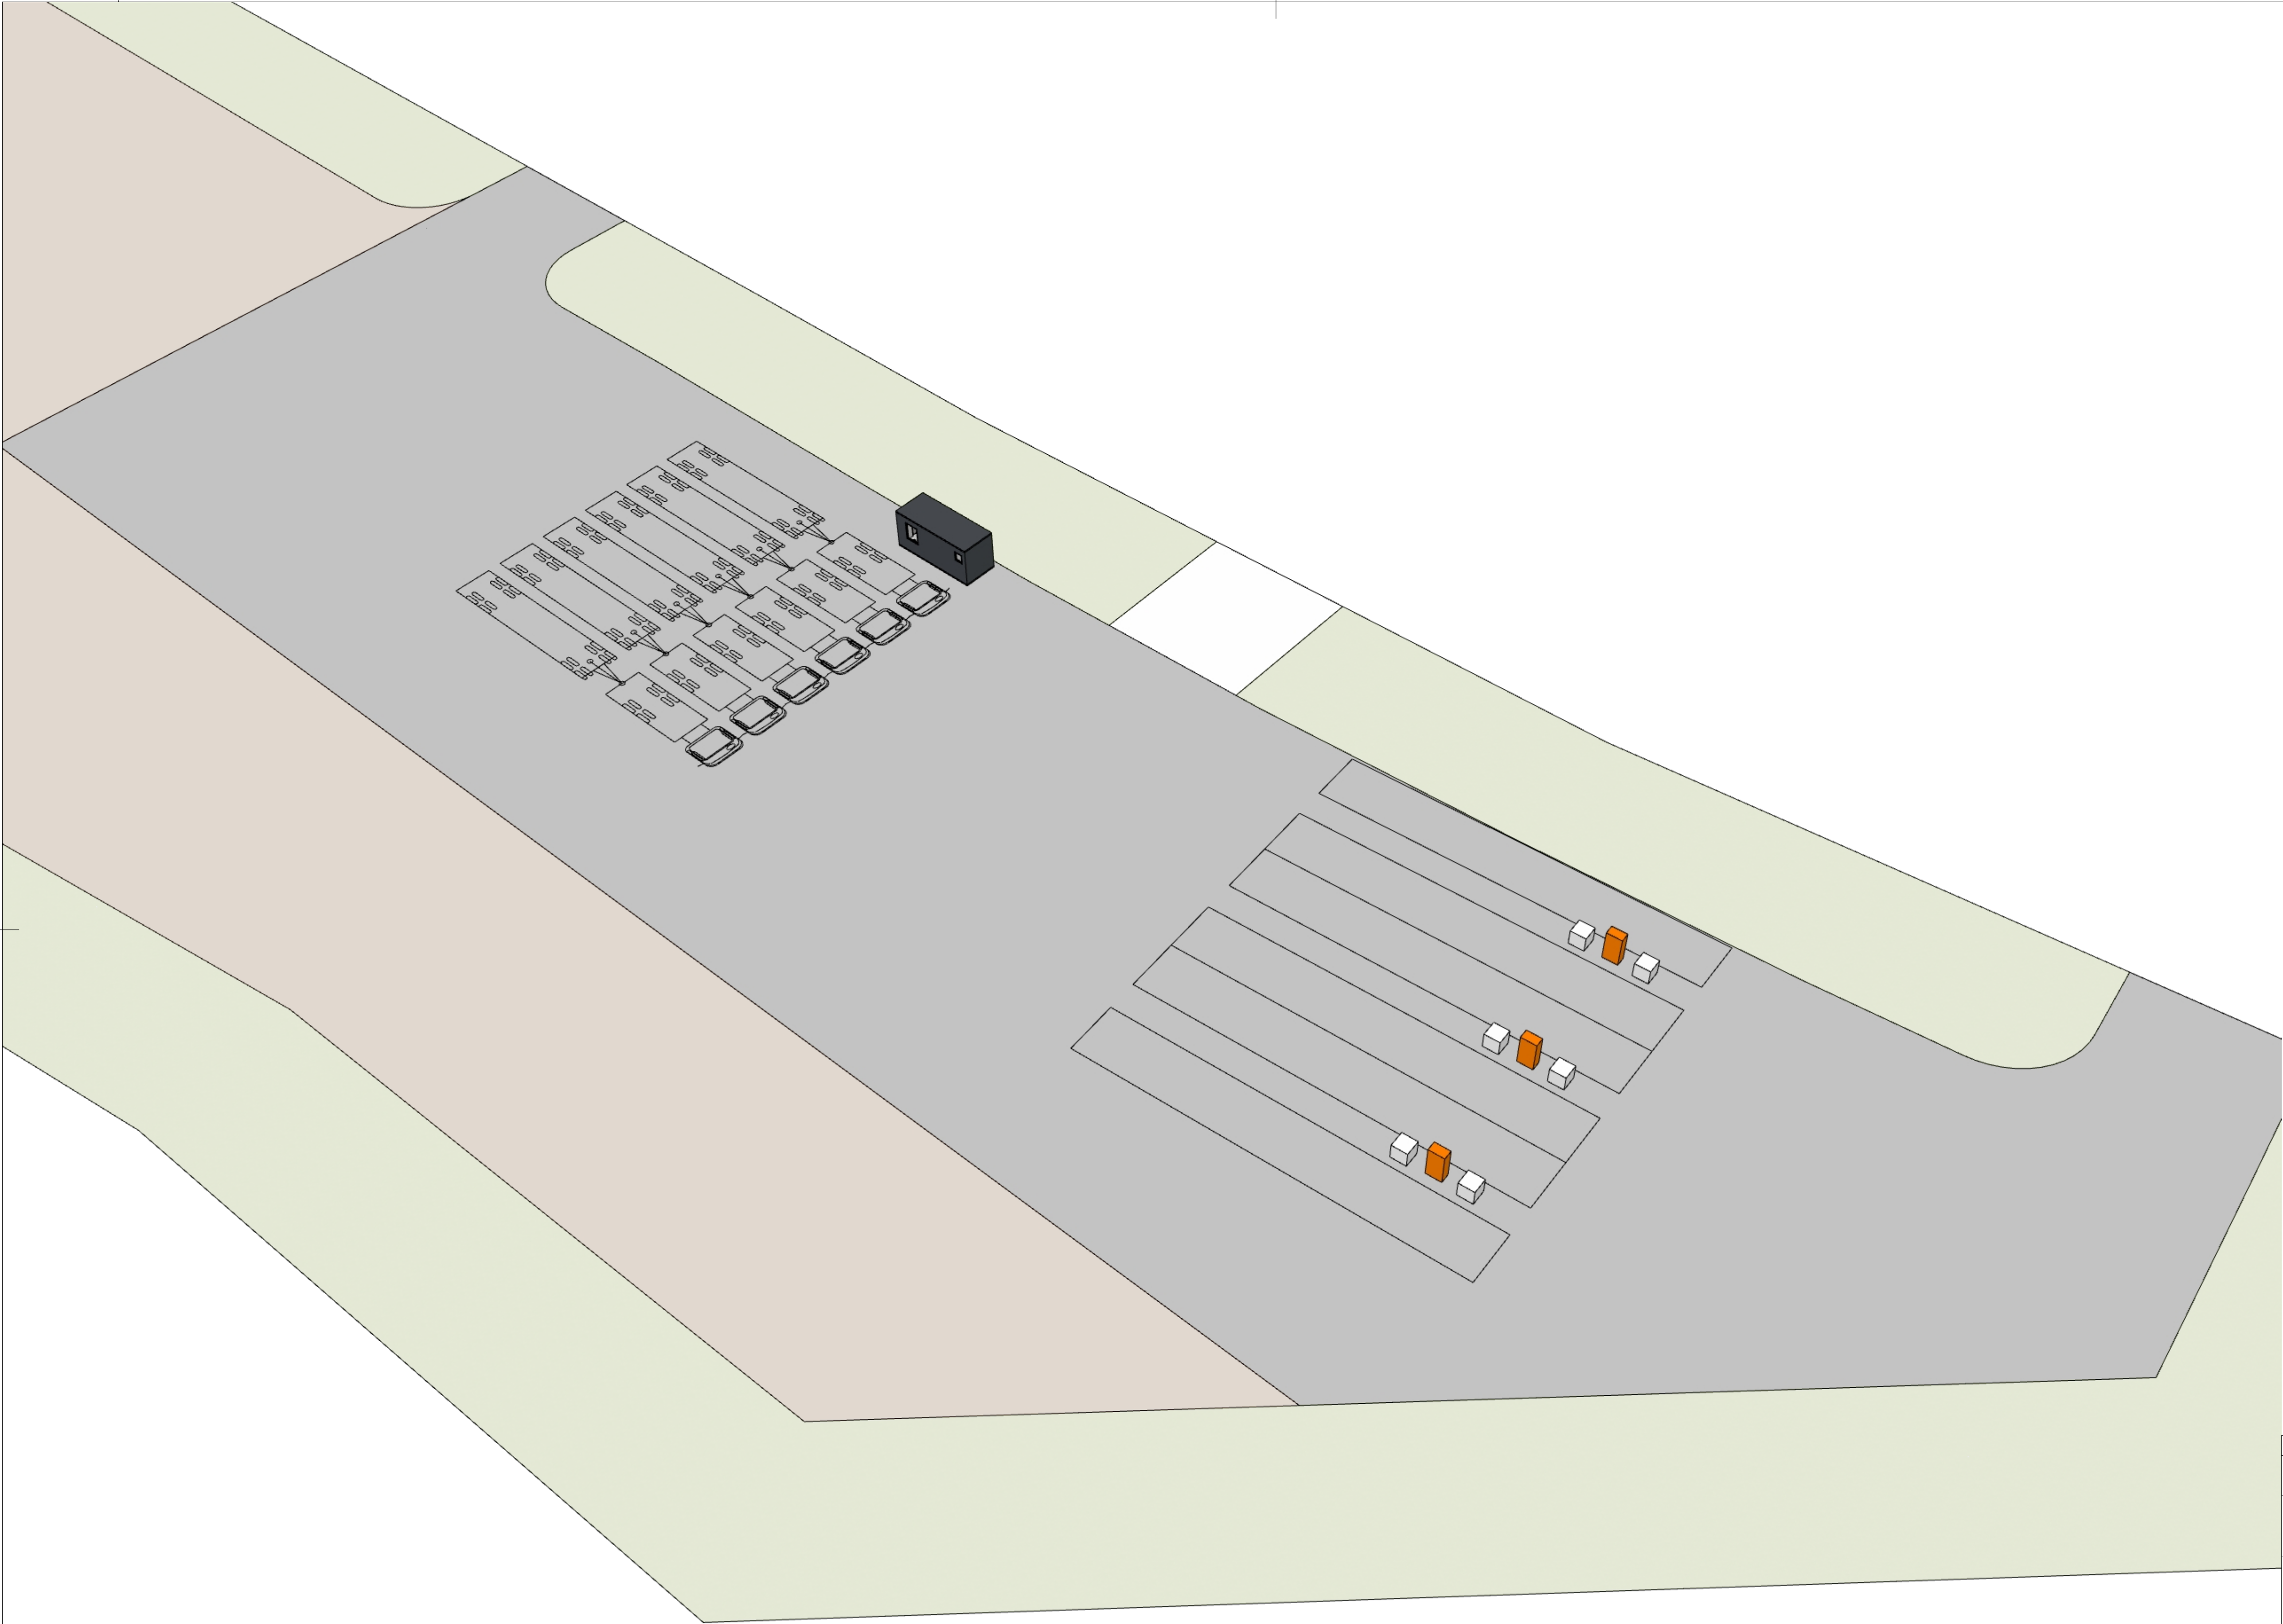

SAMTLIGA MÄTT ANGES I MILLIMETER (UTOM
PLUSHÖJDER SOM ANGES I METER)

RITNINGAR SKALL, FÖR ATT VARA GÄLLANDE PÅ
BYGGARBETSPLATSEN ELLER FÖR ATT ANVÄNDAS
FÖR BESTÄLLNING AV MATERIAL VARA FÖRSEDD
MED BENÄMNING "BYGGHANDLING".


BET	ANT	ÄNDRING AVSER	SIGN	DATUM
ILLUSTRATIONSRTNING				
KALVÖ 1:17 LADDSTATION LASTBIL				
 HALLKONSULTEN				
RINGVÄGEN 126 116 61 STOCKHOLM				
UPPDRAG NR -		DATUM 2025-08-06	GRANSKAD AV NQ	
RITAD AV DANIEL HÄLLQVIST TEL 0736 55 04 95 daniel@hallkonsulten.se				
VISUALISERING				
SKALA	A3 A1	NUMMER A-01-01	BET -	

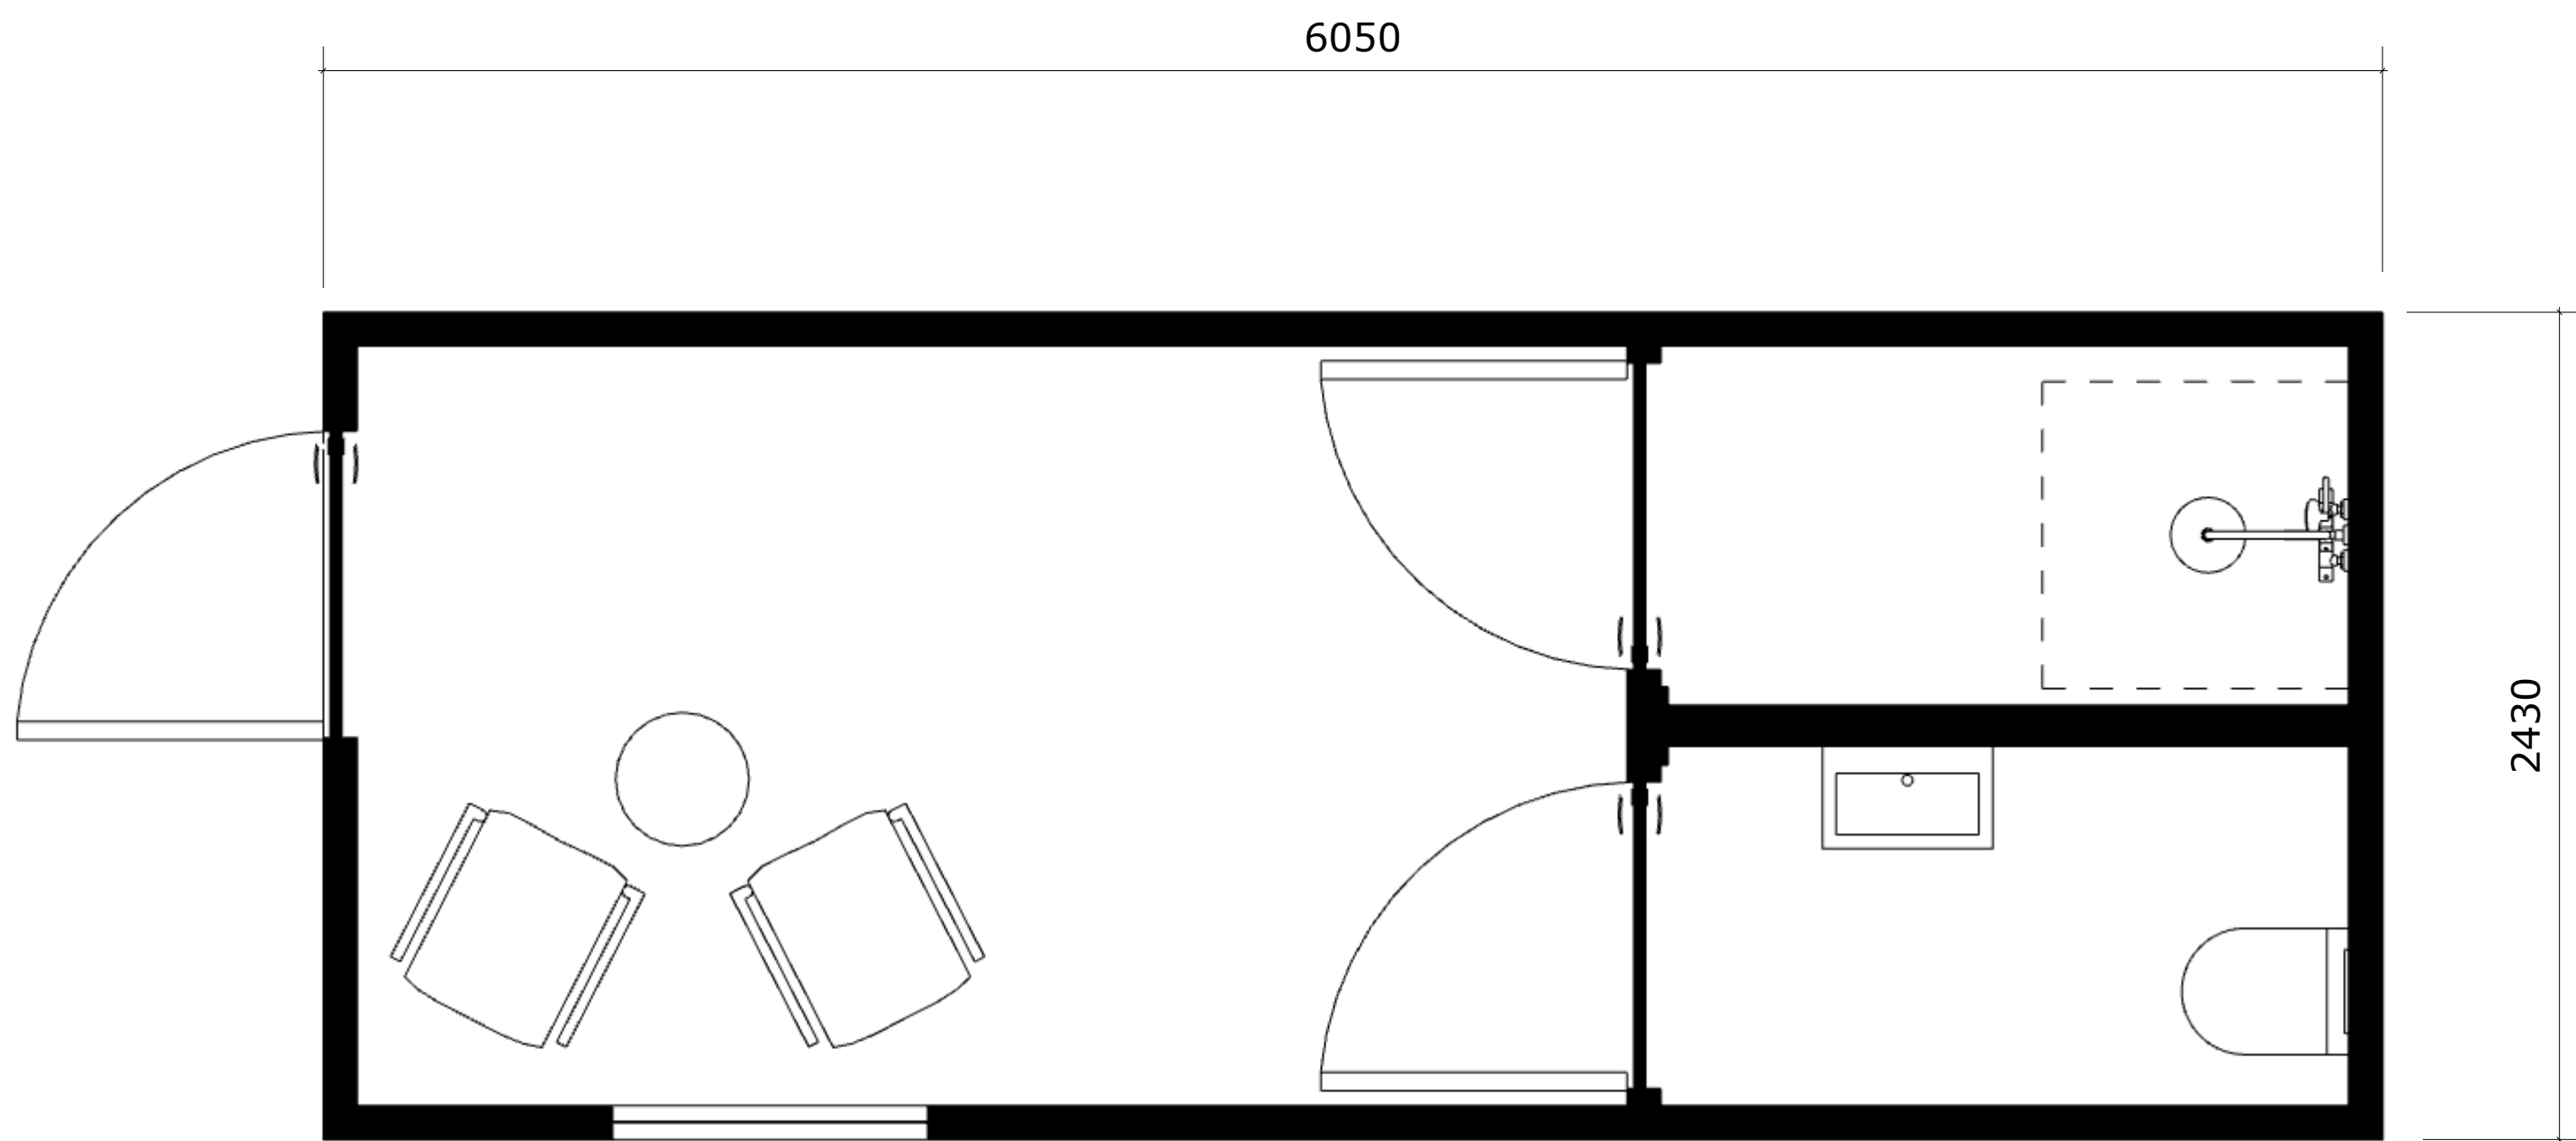

SAMTLIGA MÄTT ANGES I MILLIMETER (UTOM
PLUSHÖJDER SOM ANGES I METER)

RITNINGAR SKALL, FÖR ATT VARA GÄLLANDE PÅ
BYGGARBETSPÅSÄTTEN ELLER FÖR ATT ANVÄNDAS
FÖR BESTÄLLNING AV MATERIAL VARA FÖRSEDD
MED BENÄMNING "BYGGHANDLING".


BET	ANT	ÄNDRING AVSER	SIGN	DATUM
ILLUSTRATIONS-RITNING				
KALVÖ 1:17 LADDSTATION LASTBIL				
HK HALLKONSULTEN				
RINGVÄGEN 126 116 61 STOCKHOLM				
UPPDRAG NR		DATUM	GRANSKAD AV	
-		2025-08-06	NQ	
RITAD AV				
DANIEL HÄLLQVIST TEL 0736 55 04 95 daniel@hallkonsulten.se				
PLAN 1				
SKALA	A3 1:40 A1 1:20	NUMMER	I BET	
		A-02-01		

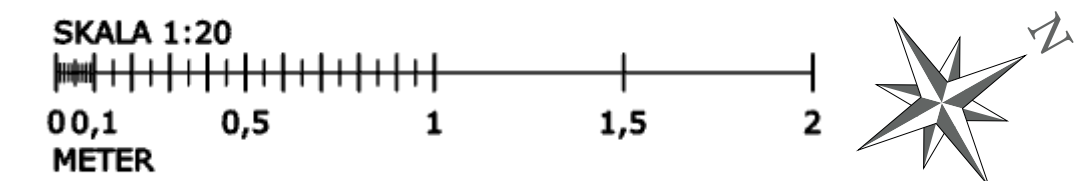



6050



2430

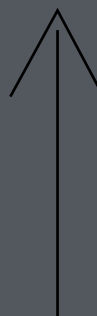


SAMTLIGA MÄTT ANGES I MILLIMETER (UTOM
PLUSHÖJDER SOM ANGES I METER)

RITNINGAR SKALL, FÖR ATT VARA GÄLLANDE PÅ
BYGGARBETSPLATSEN ELLER FÖR ATT ANVÄNDAS
FÖR BESTÄLLNING AV MATERIAL VARA FÖRSEDD
MED BENÄMNING "BYGGHANDLING".

BET	ANT	ÄNDRING AVSER	SIGN	DATUM
ILLUSTRATIONSRITNING				
KALVÖ 1:17 LADDSTATION LASTBIL				
HK HALLKONSULTEN RINGVÄGEN 126 116 61 STOCKHOLM UPPDRAG NR - DATUM 2025-08-06 GRANSKAD AV NQ RITAD AV DANIEL HÄLLQVIST TEL 0736 55 04 95 daniel@hallkonsulten.se TAKPLAN SKALA A3 1:40 A1 1:20 NUMMER A-02-02 BET				

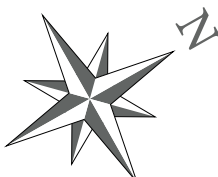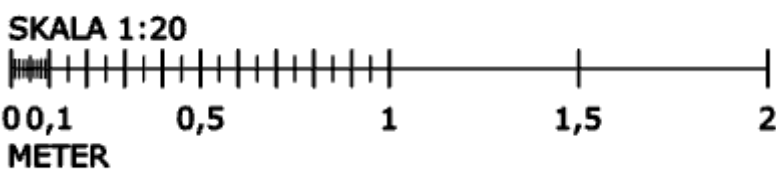


DÖRR
MATERIAL:ALUMINIUMPROFILER
KULÖR: RAL 7035 (LJUSGRÅ)

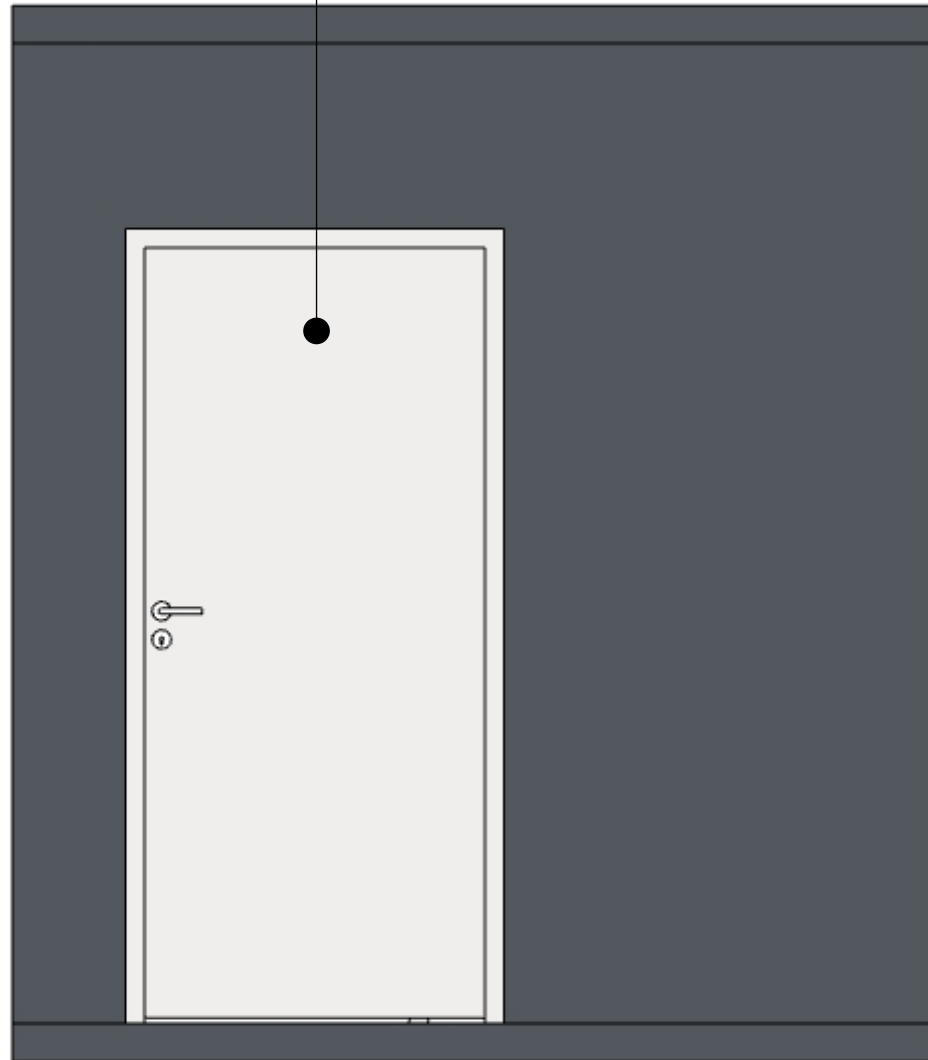


SYD

VÄGGAR
MATERIAL:PLÅT
KULÖR: RAL 7024 (MÖRKGRÅ)

 

VÄST

FÖNSTER
MATERIAL:ALUMINIUMPROFILER
KULÖR: RAL 7035 (LJUSGRÅ)

 

NORR

FÖNSTER
MATERIAL:ALUMINIUMPROFILER
KULÖR: RAL 7035 (LJUSGRÅ)



ÖST

FÖRKLARING

20-fots (6 meters), sanitetscontainer med separat fikarum och dusch och toalett. Toaletten och duschen är uppdelade i separata egna utrymmen och kan därför användas samtidigt av olika personer.

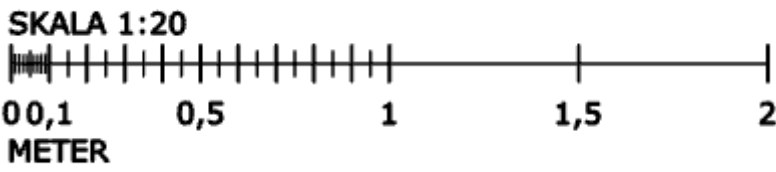


ILLUSTRATION INREDD CONTAINER

SAMTLIGA MÄTT ANGES I MILLIMETER (UTOM PLUSHÖJDER SOM ANGES I METER)

RITNINGAR SKALL, FÖR ATT VARA GÄLLANDE PÅ BYGGARBETSPLATSEN ELLER FÖR ATT ANVÄNDAS FÖR BESTÄLLNING AV MATERIAL VARA FÖRSEDD MED BENÄMNING "BYGGHANDLING".

BET	ANT	ÄNDRING AVSER	SIGN	DATUM
ILLUSTRATIONSRTITNING				
KALVÖ 1:17 LADDSTATION LASTBIL				
HK HALLKONSULTEN				
RINGVÅGEN 126 116 61 STOCKHOLM				
UPPDRAG NR		DATUM	GRANSKAD AV	
-		2025-08-06	NQ	
RITAD AV				
DANIEL HÄLLQVIST TEL 0736 55 04 95 daniel@hallkonsulten.se				
FASADER				
SKALA	A3 1:40 A1 1:20	NUMMER	BET	
		A-03-01		



FÖRKLARINGAR


BEFINTLIG MARKNIVÅ: - - - - -

JUSTERAD MARKNIVÅ: _____

FASTIGHETSGRÄNS: |

DELNING AV UTRYMMESSKÅL: >>

GRÖNYTA: |||||

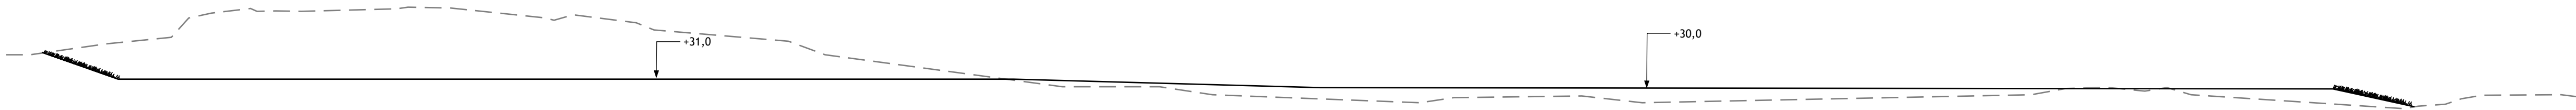

D-D

SAMTLIGA MÄTT ANGES I MILLIMETER (UTOM
PLUSHÖJDER SOM ANGES I METER)

RITNINGAR SKALL, FÖR ATT VARA GÄLLANDE PÅ
BYGGARBETSPLATSEN ELLER FÖR ATT ANVÄNDAS
FÖR BESTÄLLNING AV MATERIAL VARA FÖRSEDD
MED BENÄMNING "BYGGHANDLING".

BET	ANT	ÄNDRING AVSER	SIGN	DATUM
ILLUSTRATIONSRTITNING				
KALVÖ 1:17 LADDSTATION LASTBIL				
HK HALLKONSULTEN RINGVÄGEN 126 116 61 STOCKHOLM UPPDRAG NR - DATUM 2025-08-06 GRANSKAD AV NQ RITAD AV DANIEL HÄLLQVIST TEL 0736 55 04 95 daniel@hallkonsulten.se MARKSEKTION D-D SKALA A3 1:1000 A1 1:500 NUMMER A-04-02 BET				

