

FÖRKLARINGAR

Alla mått i mm om ej annat anges.


FÖRESKRIFTER

Alla mått kontrollmätts på plats och eventuella avvikelser rapporteras skyndsamt till arkitekt för vidare hantering. Entreprenör ansvarar för att stora byggnadsdelar kan transporteras till slutgiltigt läge. Tillverkare skall stämma av konstruktion med arkitekt. Förändringar i utförande i förhållande till ritningar får ej göras utan medgivande från koncept stockholm. Alla arbeten skall utföras i enlighet med god hantverkssed, branchstandard och tillverkarens anvisningar i ovan nämnd ordning.


SPECIFIKATIONER

HANVISNINGAR

A-40-1-030 Plan VÅNING 1 tr
Möbelförteckning

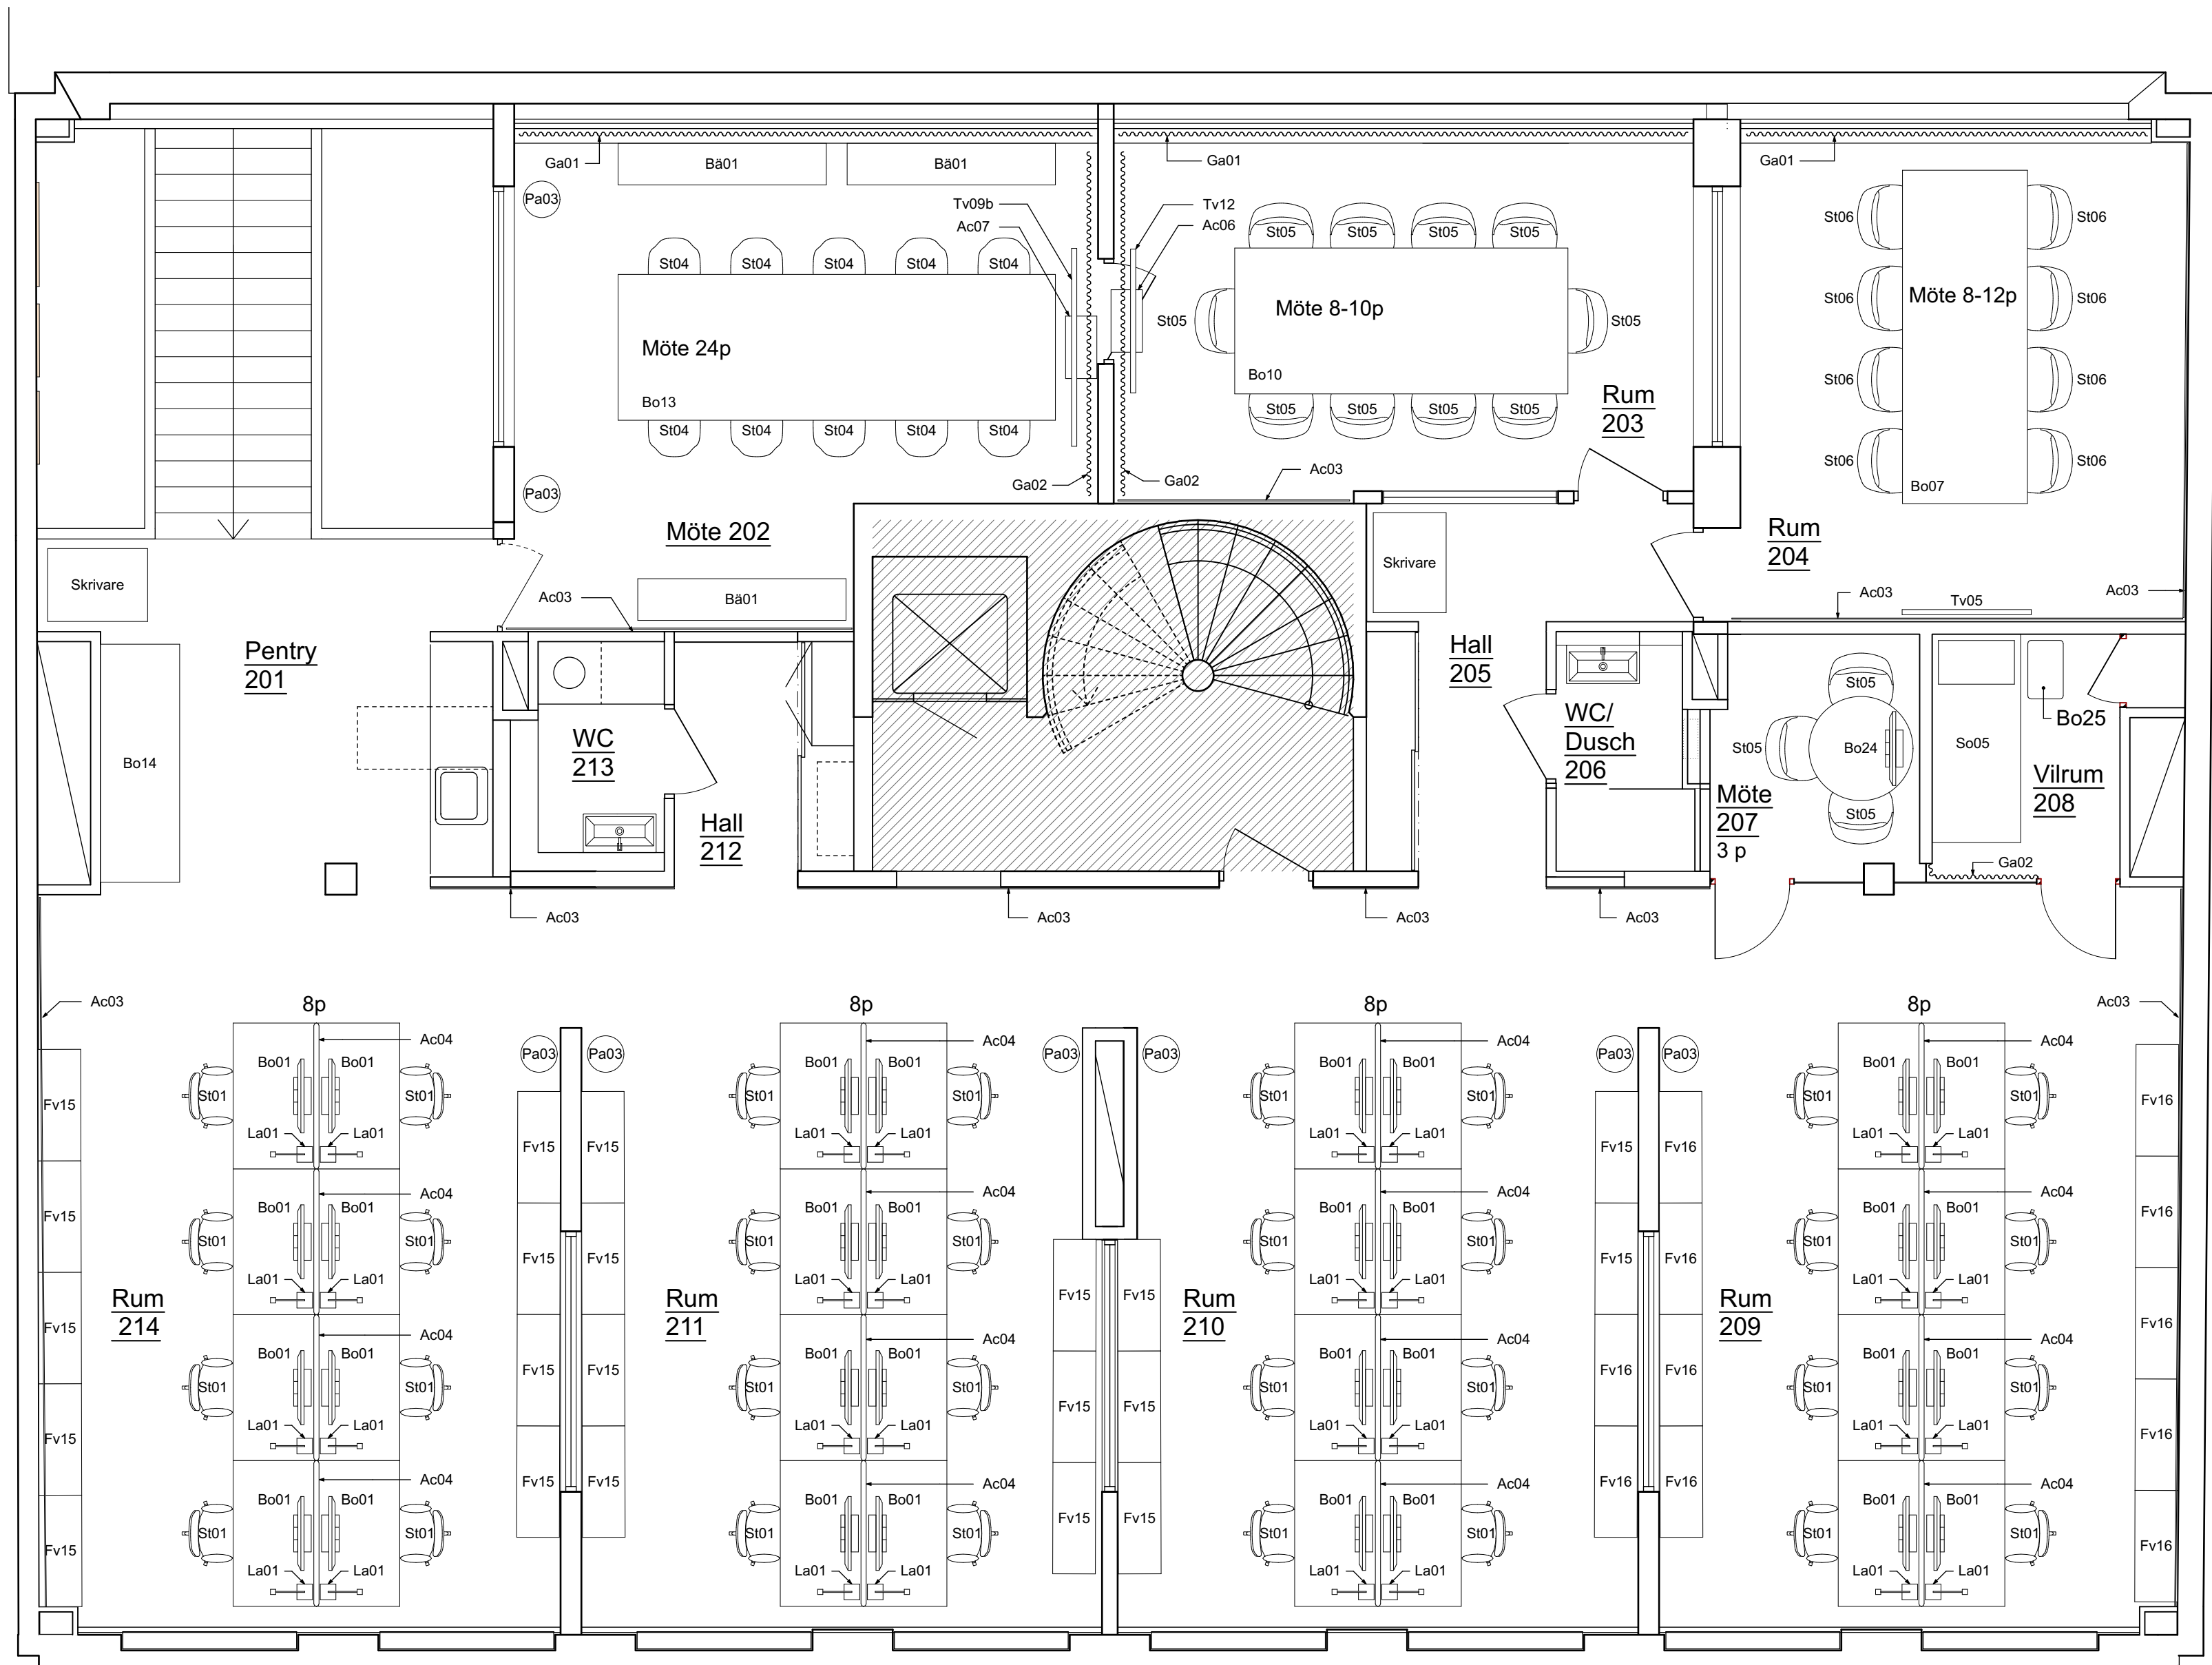

PLAN 2
1:50

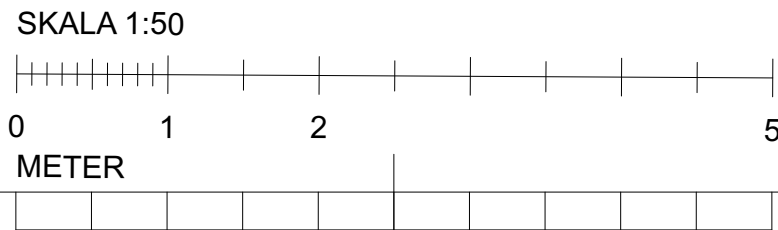

BET	ANT	ÄNDRING AVSER	DATUM	Sign.
FÖRFRÅGNINGSUNDERLAG				
Grev Turegatan 29				
koncept stockholm™				
A	koncept stockholm, 08-545 879 00			
K				
V				
E				
B				
UPPDRAG NR		ITAD AV	HANDLÄGGARE	
GT-29		JAA	DL	
DATUM		ANSVARIG		
230912		JL		
Möbleringsplan VÅNING 1 tr				
SKALA	A3=50%	NUMMER		BET
1:50		A-46-1-030		