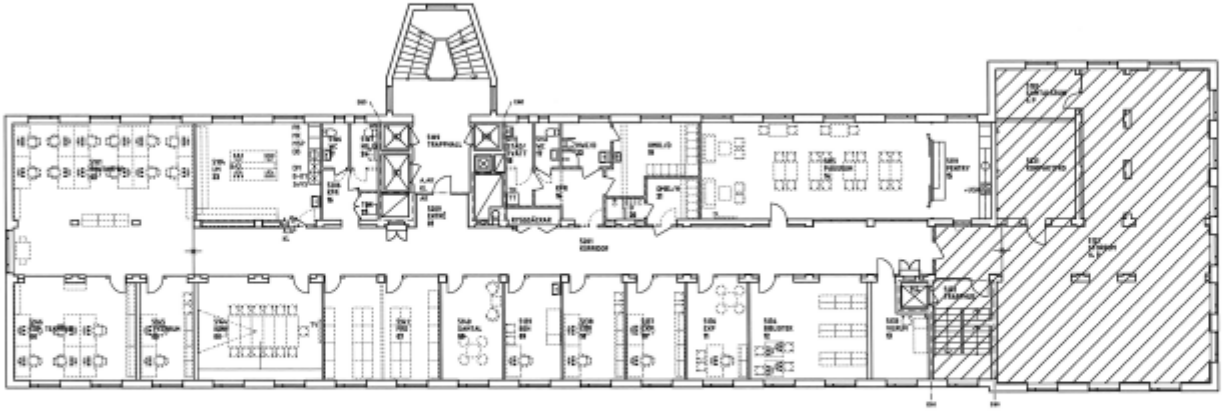

FÖRKLARINGAR

BEF BYGGNADSDEL

NY BYGGNADSDEL

BYGGNADSDEL SOM RIVS

BEF DÖRR / BEF DÖRR SOM RIVS

NY DÖRR

BRANDCELLSGRÄNS EI60

A	ÖPPNINGSAUTOMATIK
AK	ANNÄLSSKONTAKT
B-KYL	BLOCKKYL
BS	BÄNKSKÅP
BSL	BÄNKSKÅP, LÅSBAR
BSA	BÄNKSKIVA
DS	DISKBÄNK
GP	NYTT/BEF GLASPARTI
HS	HÖGSKÅP
FY	FYLLFLANSR
KL	KORTLÄSARE
KS	KYLSKÅP
M	MIKRO
MK	MEDICINKYL
MSP	MEDICINSKÅP, PLÅT
PS	PASSERT
SKB	SKÖTBORD
SP	SPARKPLATTA
TR	TRÄTTRASKRI
TT	TORKTUMLARE
VS	VÄGGSKÅP

FÖRSLAGSHANDLING

AR ARKITEKTER AB

TINGSHUSET 1, HUDDINGE

OMBYGGNAD FÖR ASH

PLAN 5

		A4/A0/01