

ALLMÄNNA ANVISNINGAR
OCH FÖRESKRIFTER

SAMTLIGA MÄTT ANGES I MILLIMETER

RITNINGARS STATUS

RITNINGAR SKALL, FÖR ATT VARA GÄLLANDE PÅ BYGGARBETSPÅTÄNEN ELLER FÖR ATT ANVÄNDAS FÖR BESTÄLLNING AV SNICKERIER, INREDNING M.M. VARA FÖRSEDD MED BENÄMNING "BYGGHANDLING".

OBS! SAMTLIGA MÄTT KONTROLLERAS PÅ PLATS INNAN TILLVERKNING SKER. ENTREPRENÖREN SKALL FÖRSÄKRA SIG OM ATT HEN ERHÅLLT DEN SENASTE VERSIONEN AV RITNINGEN INNAN ARBETE PÅBÖRJAS. VID EVENTUELLA OKLARHETER; KONTAKTA ARKITEKTEN.

MÄTTSÄTTNING

DELMAÄTT ÅR RÄMAÄTT I MM OCH ÅR EXKLUSIVE YTTSKIT SOM KAKEL O DYL., OM ANNAT EJ ANGES.


SYMBOLER

YTÖR I LIV

NY (DEL AV) BYGGNAD

NY RESP. BEF. DÖRR DÖRRÖPPNING

FÖNSTER GLASPARTI

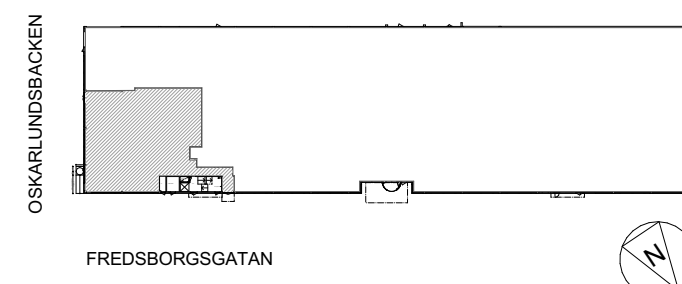

BET	ANT	ÄNDRING AVSER	DATUM	Sign.
-----	-----	---------------	-------	-------

GRANSKNINGSHANDLING

ÅRSTAÄNG 6
STOCKHOLMS KOMMUN


BAL
DER

BYGG- HERRE	
A	VIZ ARKITEKTKONTOR AB

UPPDRAG NR	RITAD AV	HANDLÄGGARE
DATUM	ANSVARIG	
2024-03-21	A. LINDQVIST	

OMBYGGNATION LOKAL
SAMMANSATT, PLANER
PLAN 1

SKALA A1 A3	NUMMER	BET
1:50 1:100	A-40.1-010	

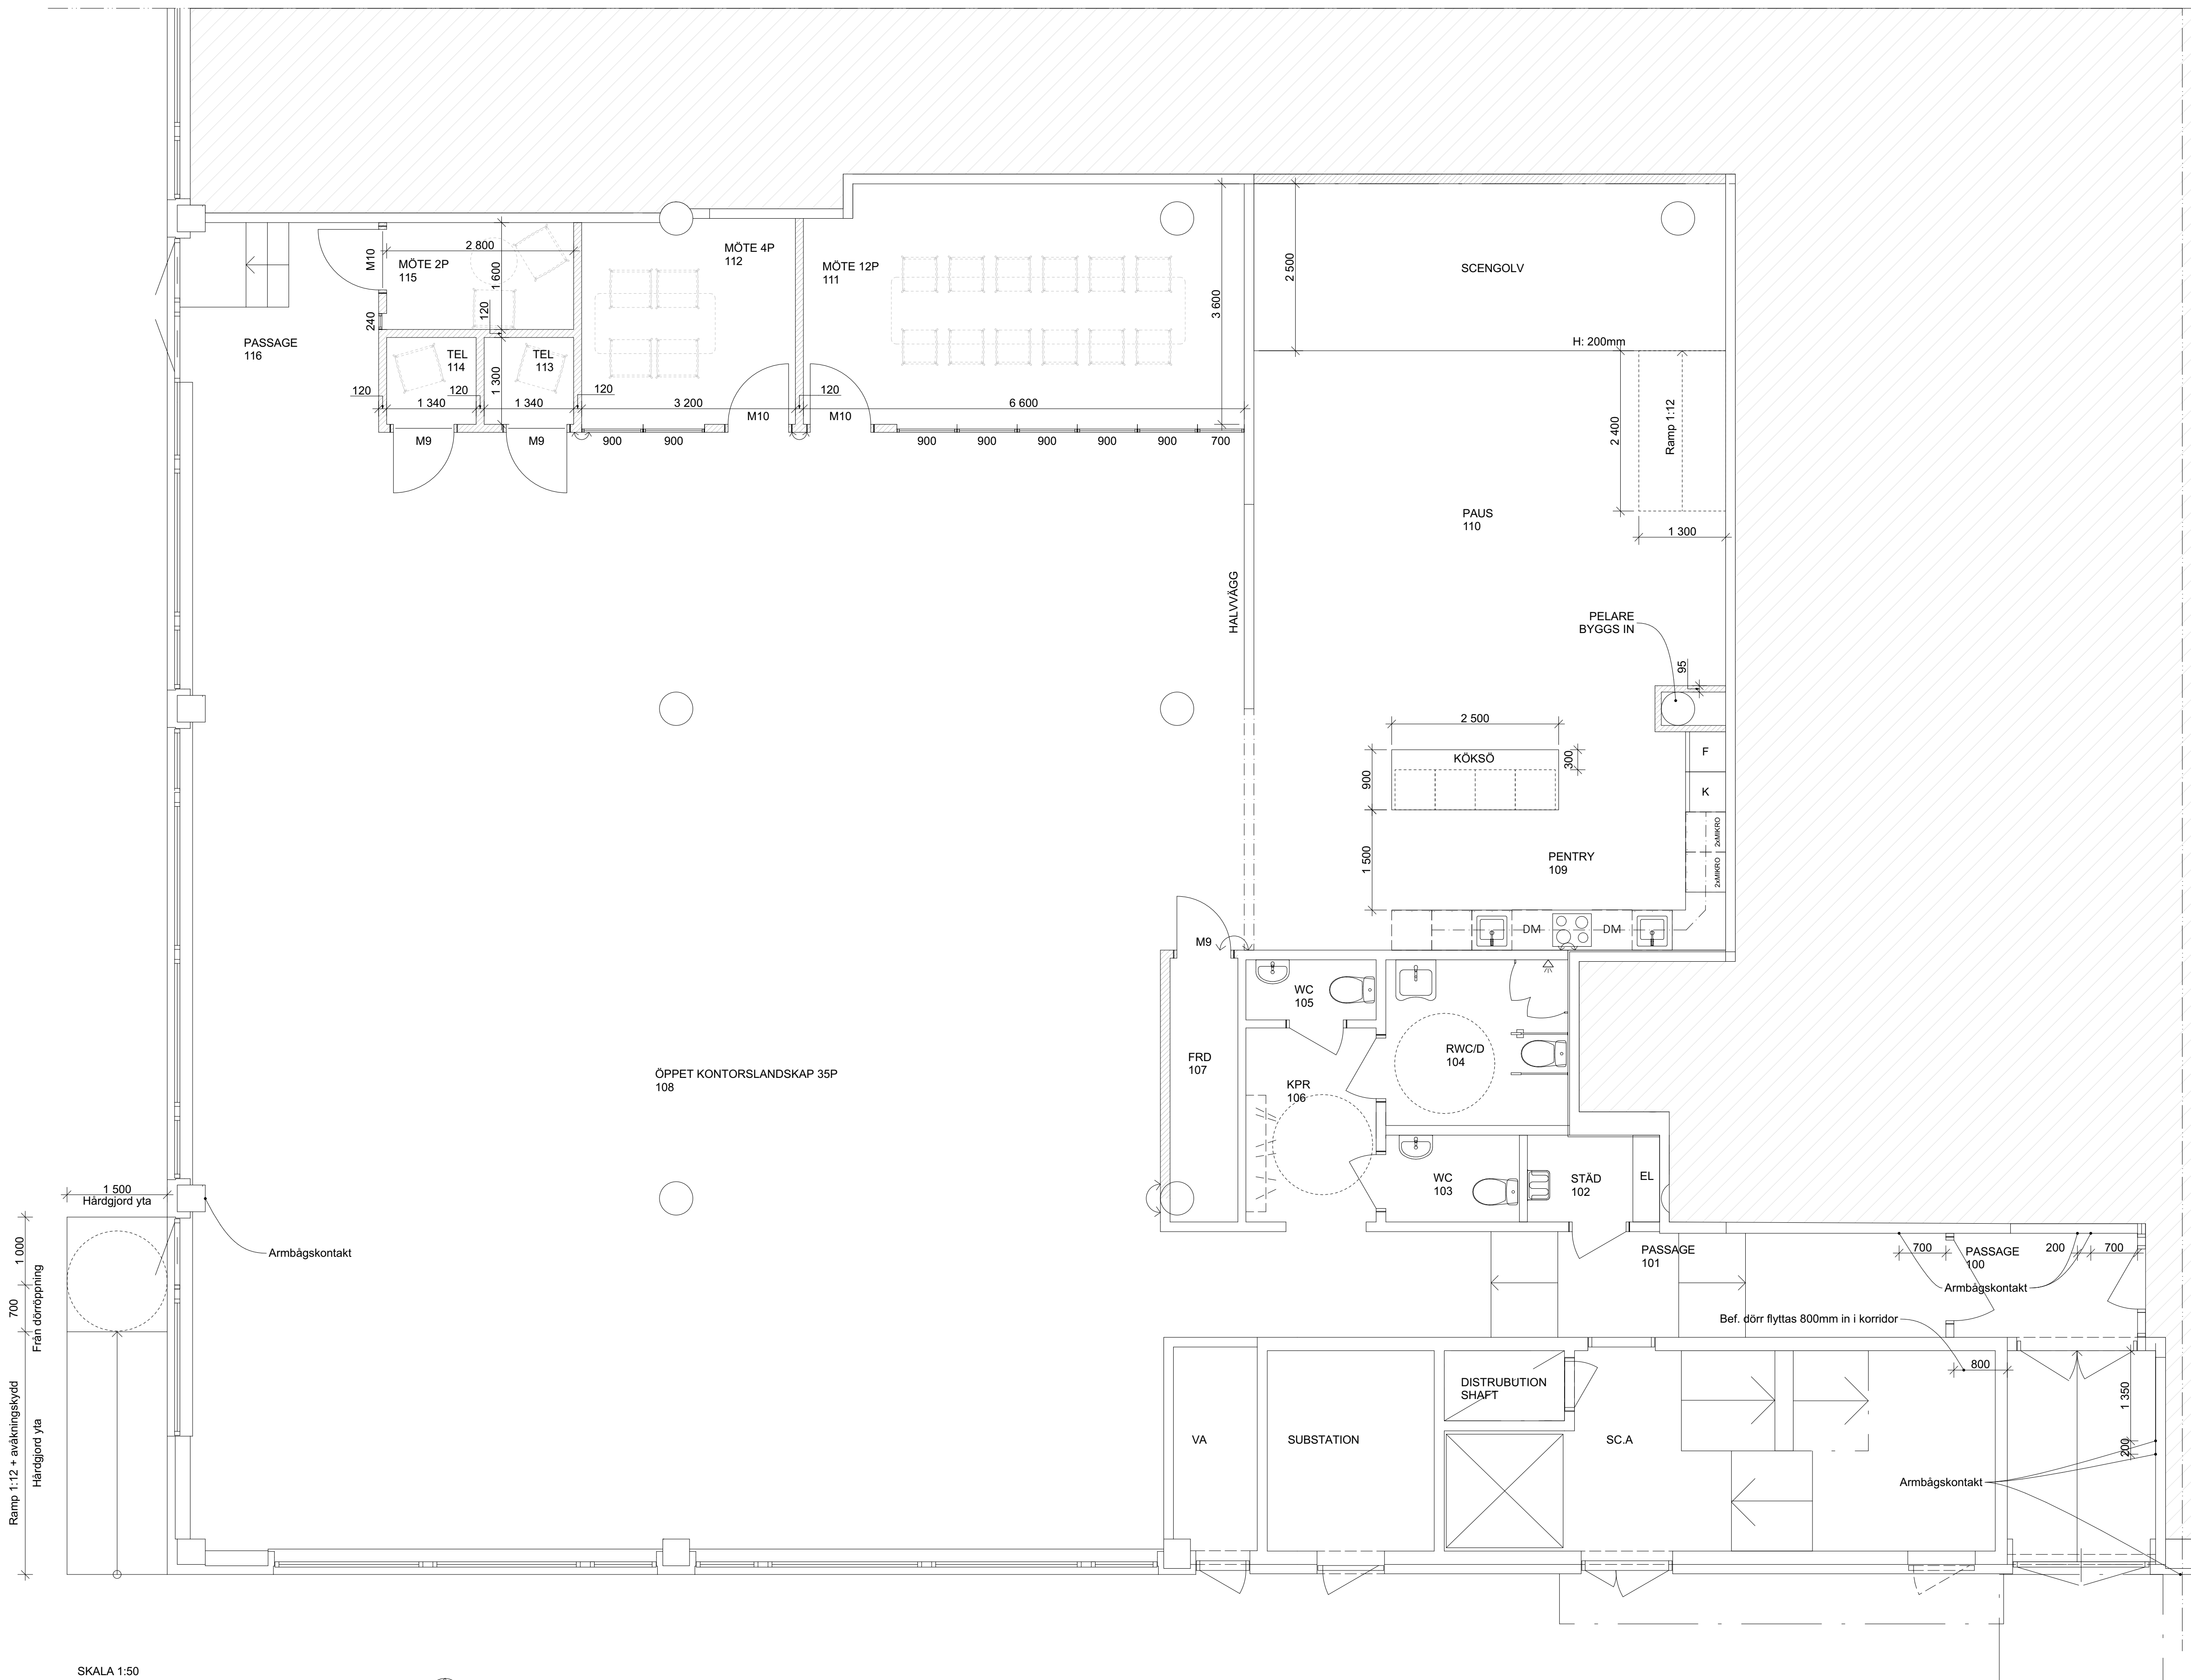

SKALA 1:50

