




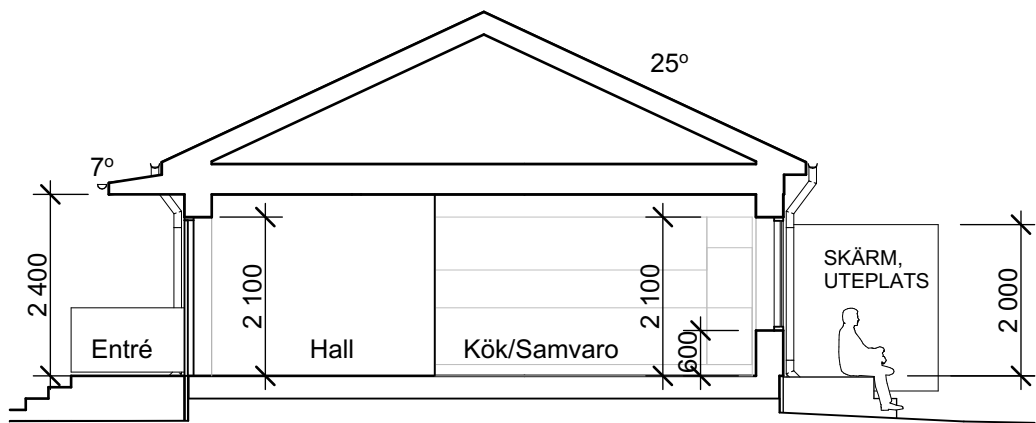

SEKTION A-A

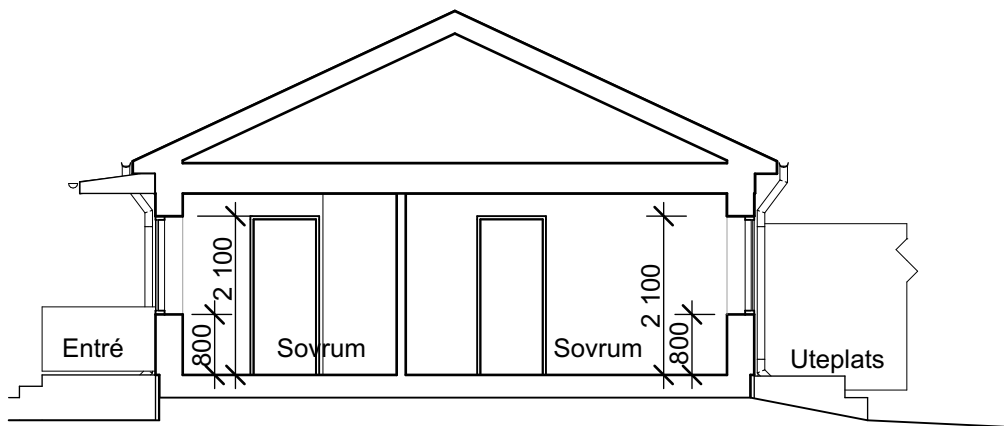

SEKTION B-B

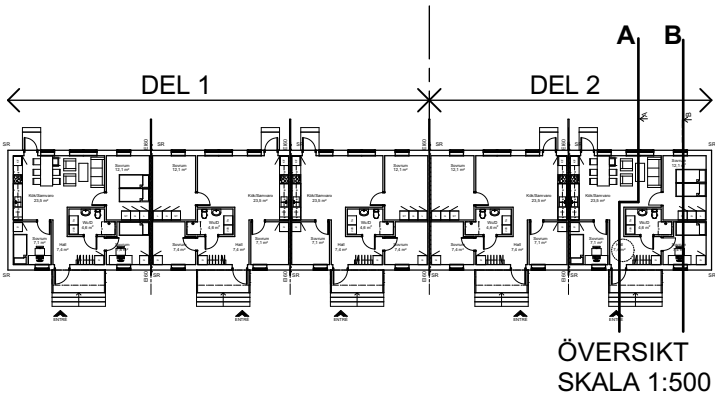

FÖRKLARINGAR
Alla mått anges i mm.

FÖRESKRIFTER
se ritning A-403-001

BET	ANT	ÄNDRING AVSER	DATUM	SIGN
BYGGLOV				
BOSTADSMODULER I ÅKERSBERGA KV				
NYBYGGNAD				
☐ GE	MurbrygganFörvaltnings AB		08-540 662 22	
☒ A	Bleck Arkitekter AB		08-736 03 10	
UPPDRAGNR		KONSTR/ RITAD AV	HANDLÄGGARE	
-				
ANSVARIG				
BIRGITTA GREBIUS				
DATUM			REV./ REL. DATUM	
2016-04-18				
BOSTADSMODUL- 5 Lägenheter				
SEKTIONER A OCH B				
SEKTIONER				
FORMAT	SKALA	NUMMER		BET
A1	1:100 (A3)	A-402-501		