



Tullör byggnadsnämnden i  
 Älvsbyns län 4. 1954  
 den 16/11 1954  
 W. A. Bergström  
 W. A.

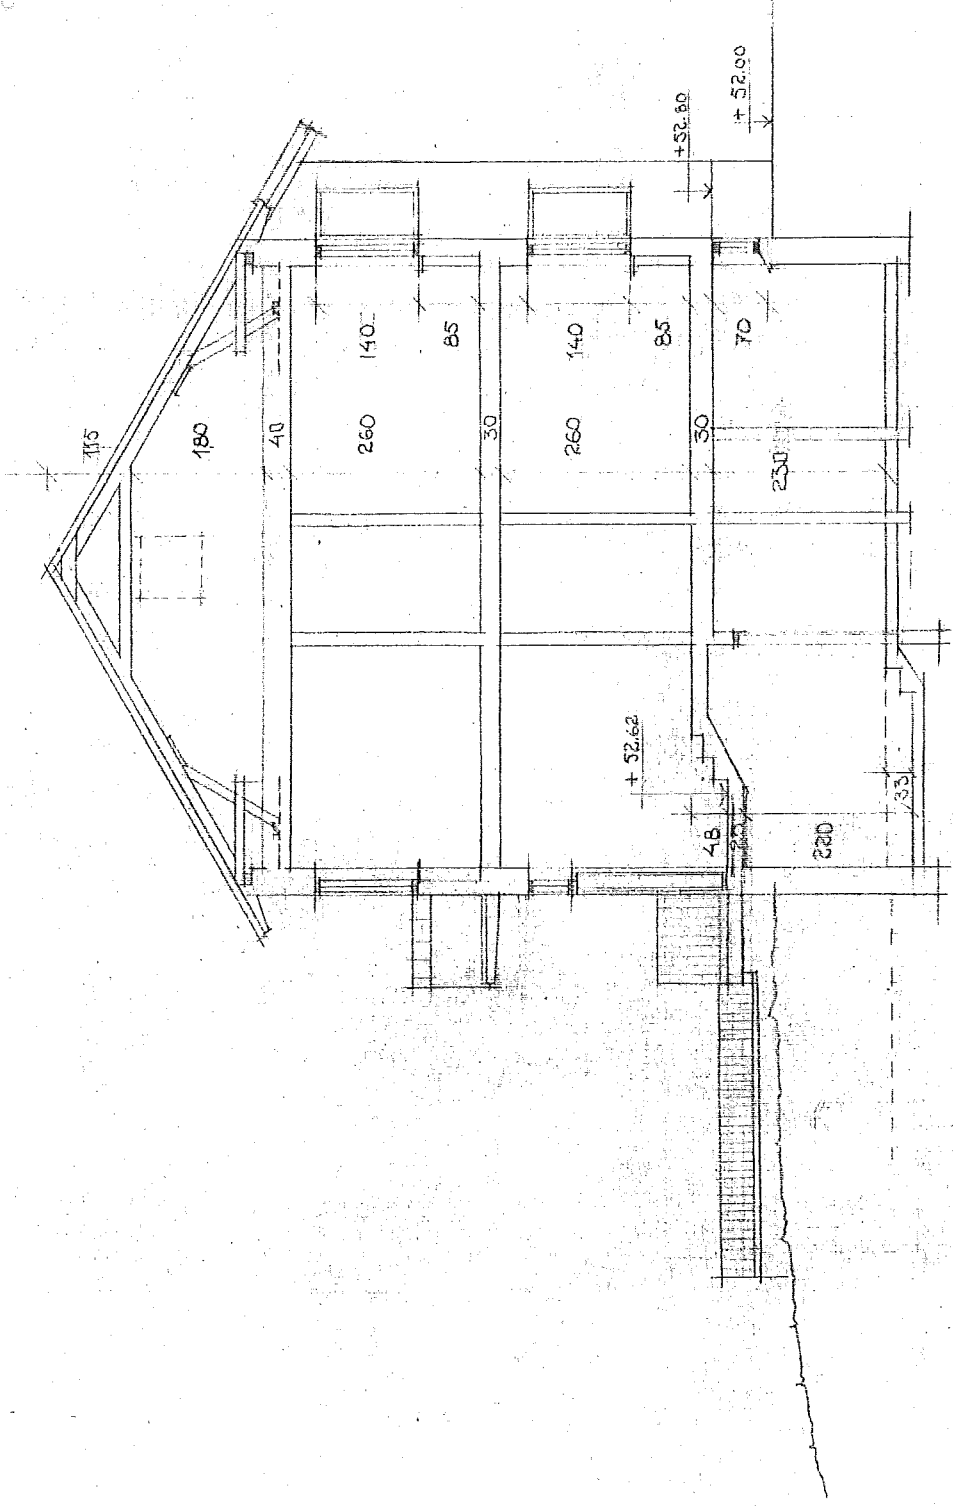

SEKTION

FABIAN BERGMAN BOSTADSHUS & HÄGERN 4. ÄLVSBYN
Ritm. Nr 2-6-54 Skala 1:100
Ritad den 25-1-54 av W. A. Bergström
Gunnar Anderssons Ritkonor ÄLVSBYN


Tillhör byrådsnämnden i  
Älvsbyns församling  
den 29 10 1894  
i officio

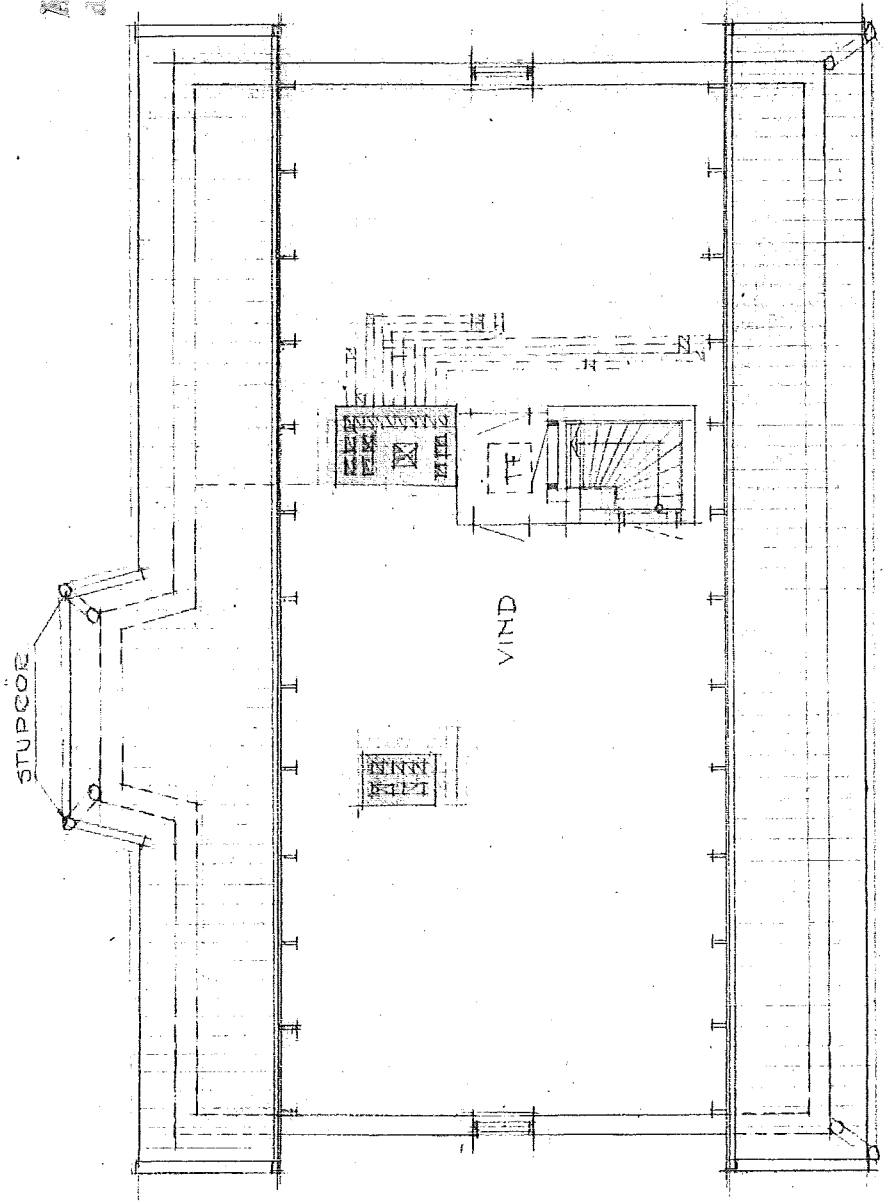

VINDSPILAN

FABIAN BERGMAN  
BUSTADSHUS & HÄGEN 4 ÄLVSBYN  
Ritm. Nr 2-5-54 Skala 1/100  
Ritad den 25-1-54 av 1894  
Gunnar Anderssons Ritkontor  
ÄLVSBYN

Tillhör byggförhållanden i  
Älvsbyns kommun  
den 2019-05-17  
-NL

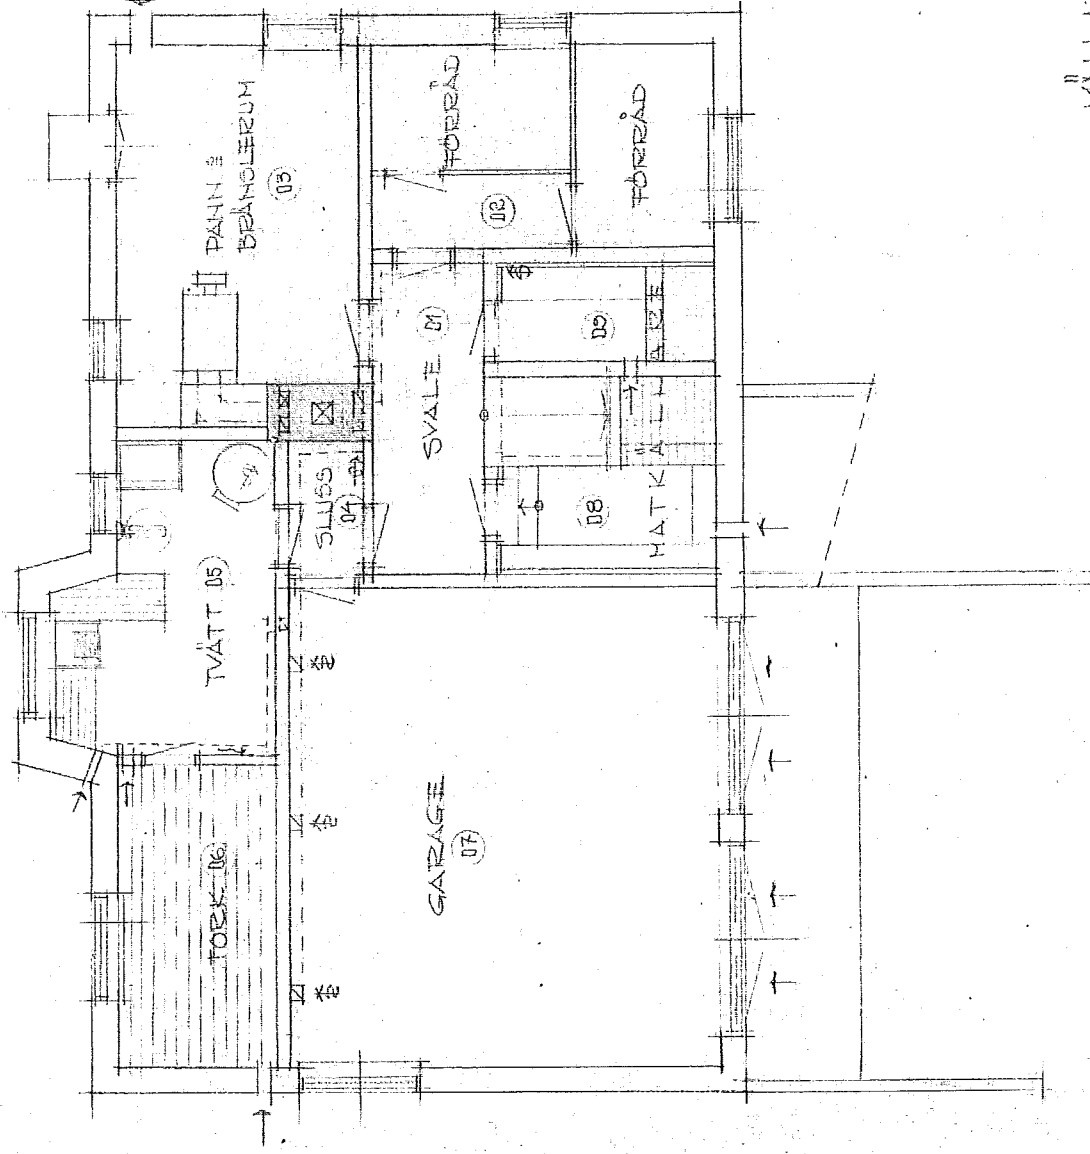


# KÄLLARPLAN

FABIAN BERGMAN BOSTADSHUS & HÄGEN & ÄLVSBY
Ritm. Nr 2-2-54 Skala 1:100
Ritad den 18.1.54 av G. A.
Gunnar Anderssons Ritkontor ÄLVSBY

Tillhör byggnadsmyndighet  
 Älvsbyns kommun  
 den 20/8 54 117


ML

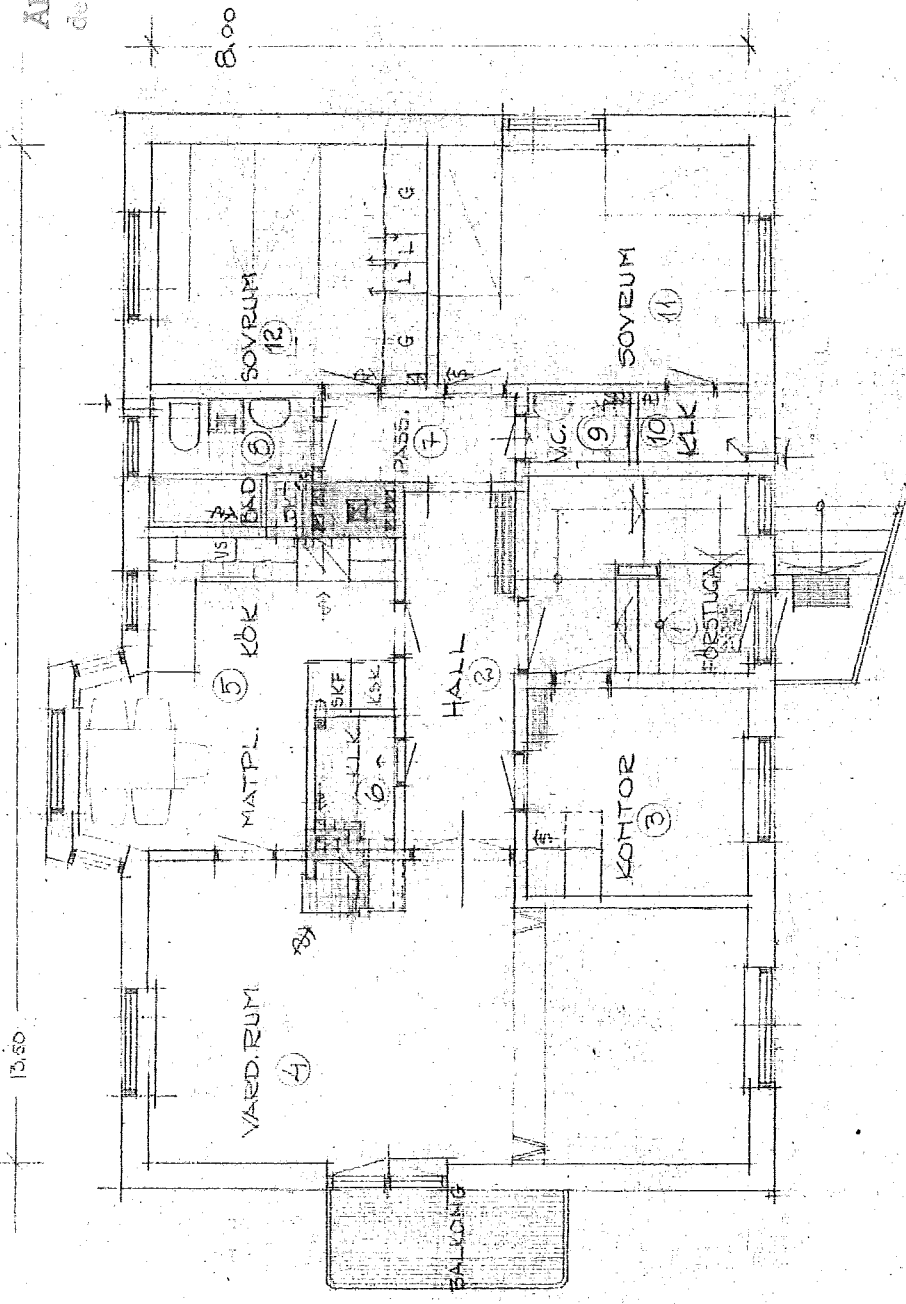

BOTTENPLÅN

FABIAN BERGMAN  
 BOSTADSHUS & HÄGERN 4 ÄLVSBY  
 Ritn. Nr 2-3-54 Skala 1:100  
 Ritad den 18.1.54 av A.M.C  
 Gunnar Anderssons Ritkontor  
 ÄLVSBY


Tilhöör byggsöndæmsönd i  
 Alþjóðlegri byggingarfræðis  
 1954

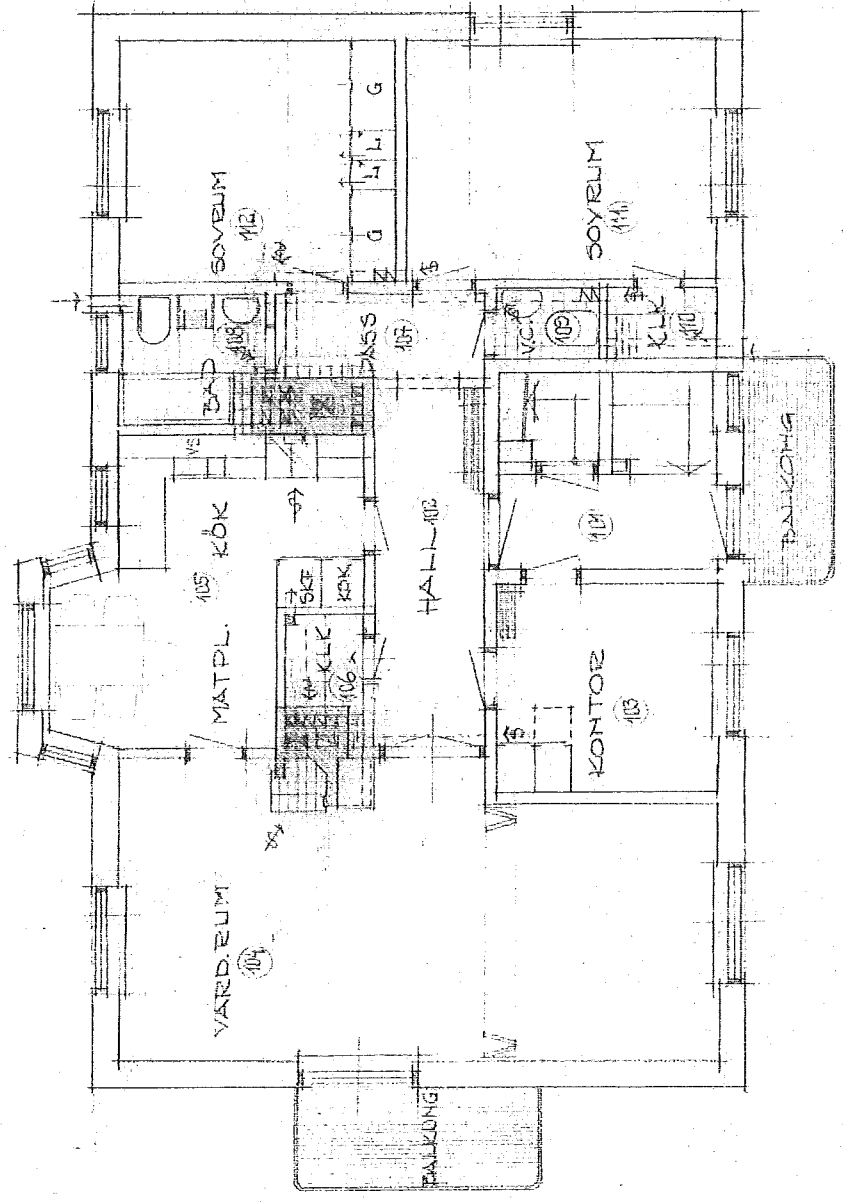

PLAN I TR.

FABIAN BERGMAN  
 BUSTADSHUS A HAGERN 4 ALVSBYRN  
 Ritn. Nr 2-4-54 Skala 1/100  
 Ritad den 25-1-54 av W. H. I.  
 Gunnar Anderssons Ritkennt  
 ALVSBYRN


Tillhör byggnadsnämnden i  
Älvsbyns församling  
den 7/11 1954 byggs

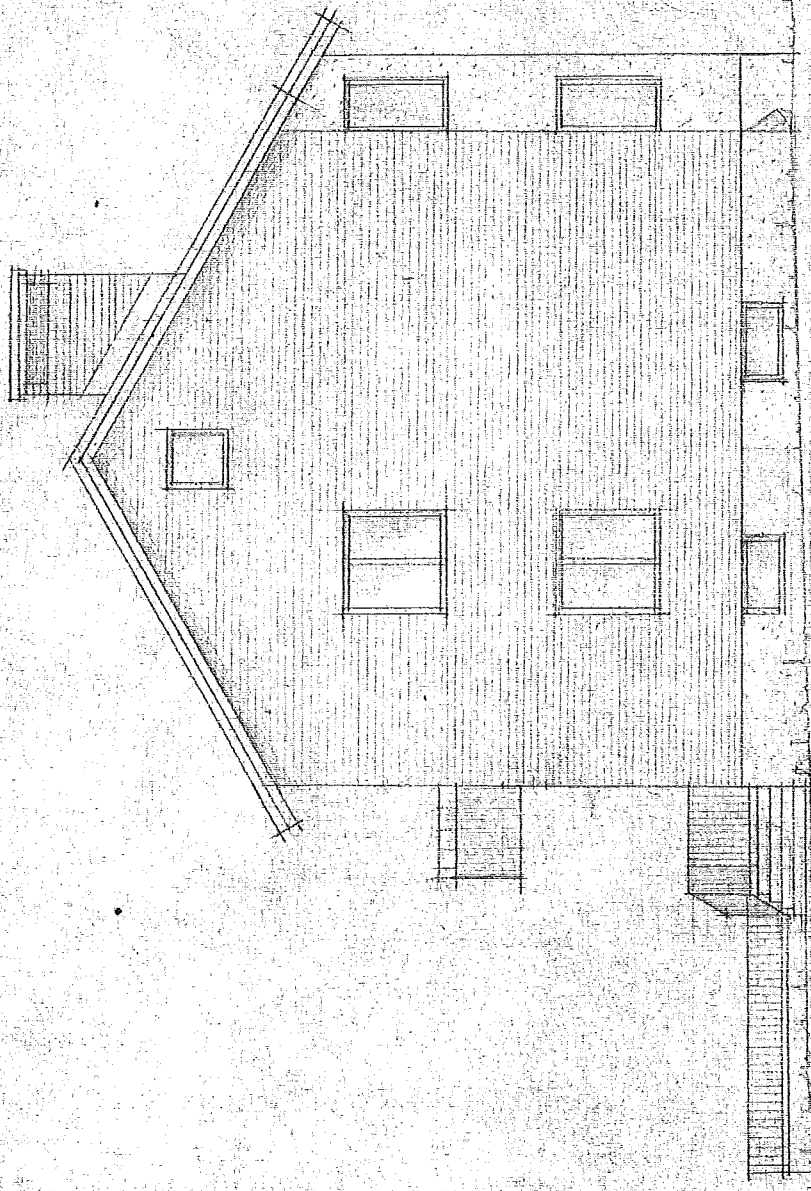

GÄVELFASAD MOT TV

FASAD BERGMAN
BOSTADSHUS Å HÄGERN 4, ÄLVSEBYN
Ritn. Nr 2-7-54 Skala 1:100
Ritad den 25-1-54 av Gunnar
Gunnar Anderssons Ritkontor
ÄLVSEBYN

Tillhör byggnadsnämnden i  
Älvsbyns kommun, partikod  
den 7 10 § bygglagen  
1946:116

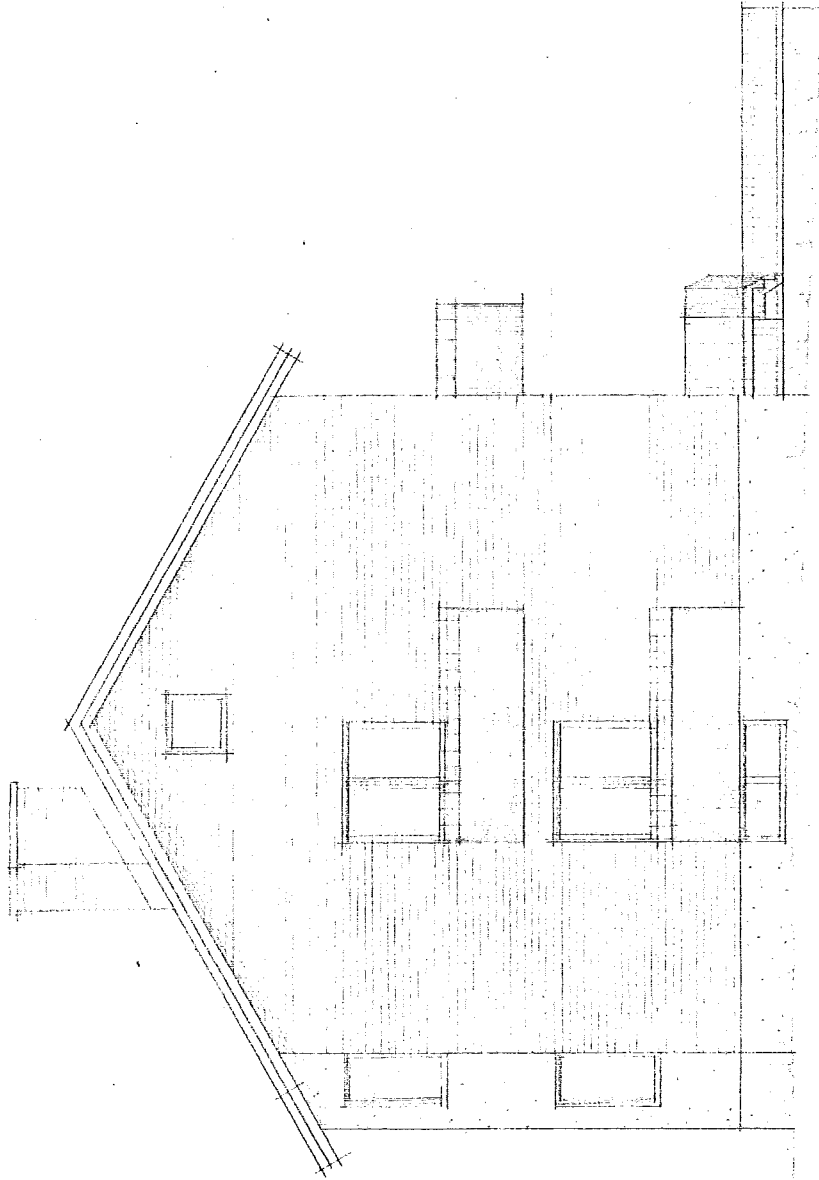


GAVELFASAD MOT SO

FABRIK SIEGEMAN BOSTADSHUS Å HÄGERN 4, ÄLVSBY
Ritm. Nr 2-8-54 Skala 1:100
Ritad den 25.1.54 av H. H. H.
Gunnar Anderssons Ritkonior ÄLVSBY

Tillhör byggnadsnämnden i  
Ålvsbyns kommun, Falun.  
den 20/9 1954 117 Postgården


Eric  
Mh

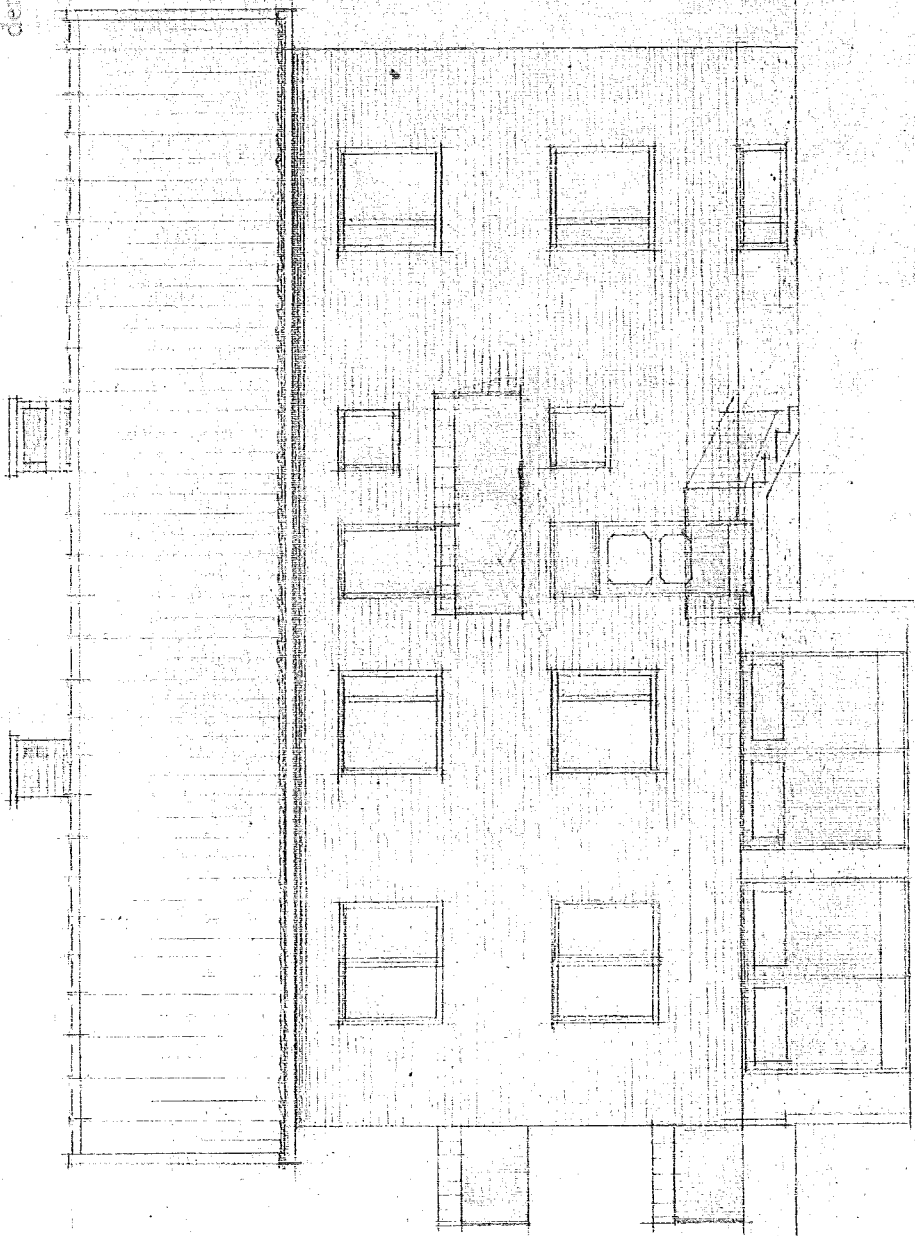

FASAD MOT NO

FABIAN BERGMAN  
BOUTADSHUCK HAGERA 4, ÅLVSBYN  
Ritn. Nr 2-9-54 Skala 1:100  
Ritad den 25.10.54 av G. Andersson.  
Gunnar Anderssons Ritkontor  
ÅLVSBYN

Tillhör byggnadsnämnden i  
Arvika kommun  
Arvika, Västmanlands län

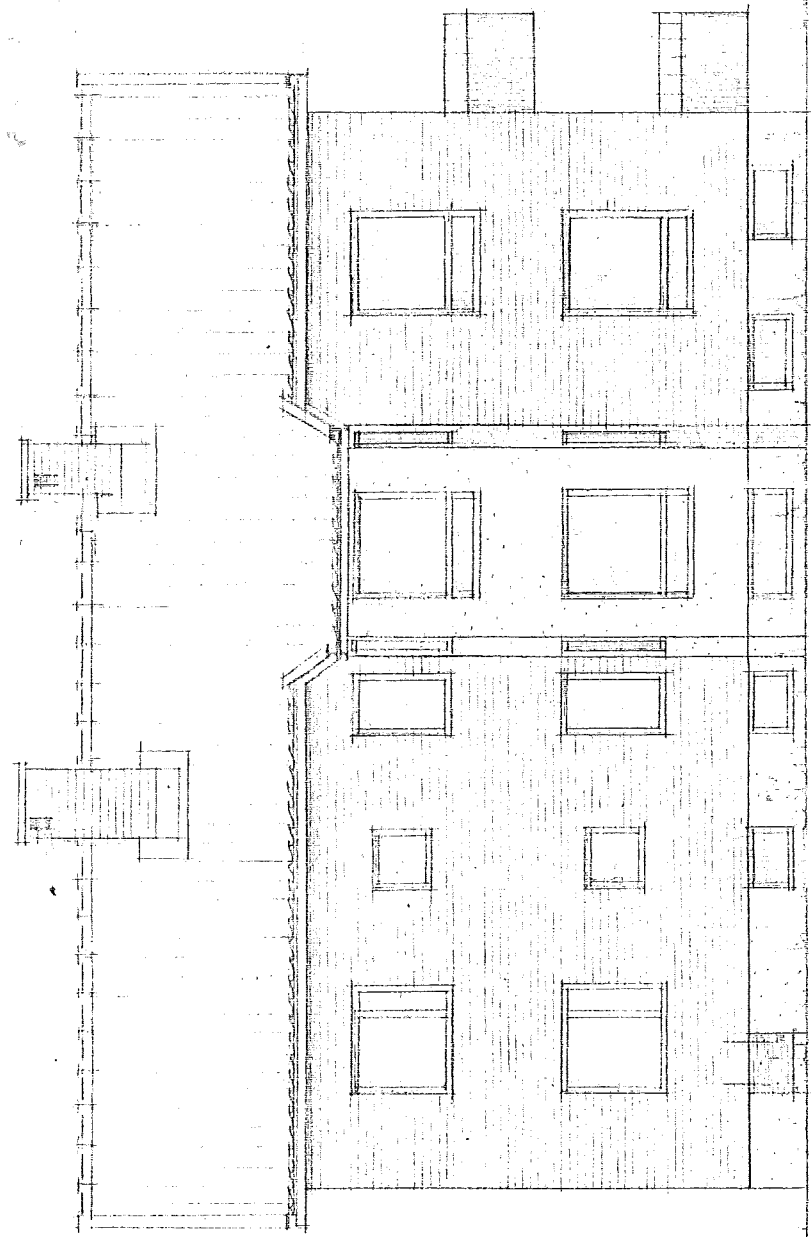

FASAD MOT SV

FABIAN BERGMAN  
BOSTADSHUS Å HÄGGEN 4 ÄLVSBY  
Ritm. Nr 2-10-54 Skala 1:100  
Ritad den 25-1-54 av Gunnar  
Gunnar Anderssons Ritkontor  
ÄLVSBY