


2016-04-28 14:07:37 G:\Projekt\1601800_00 Gemenskapsboende, Sandviken\02 Ritningar\A.A. 40_1_001.rvt

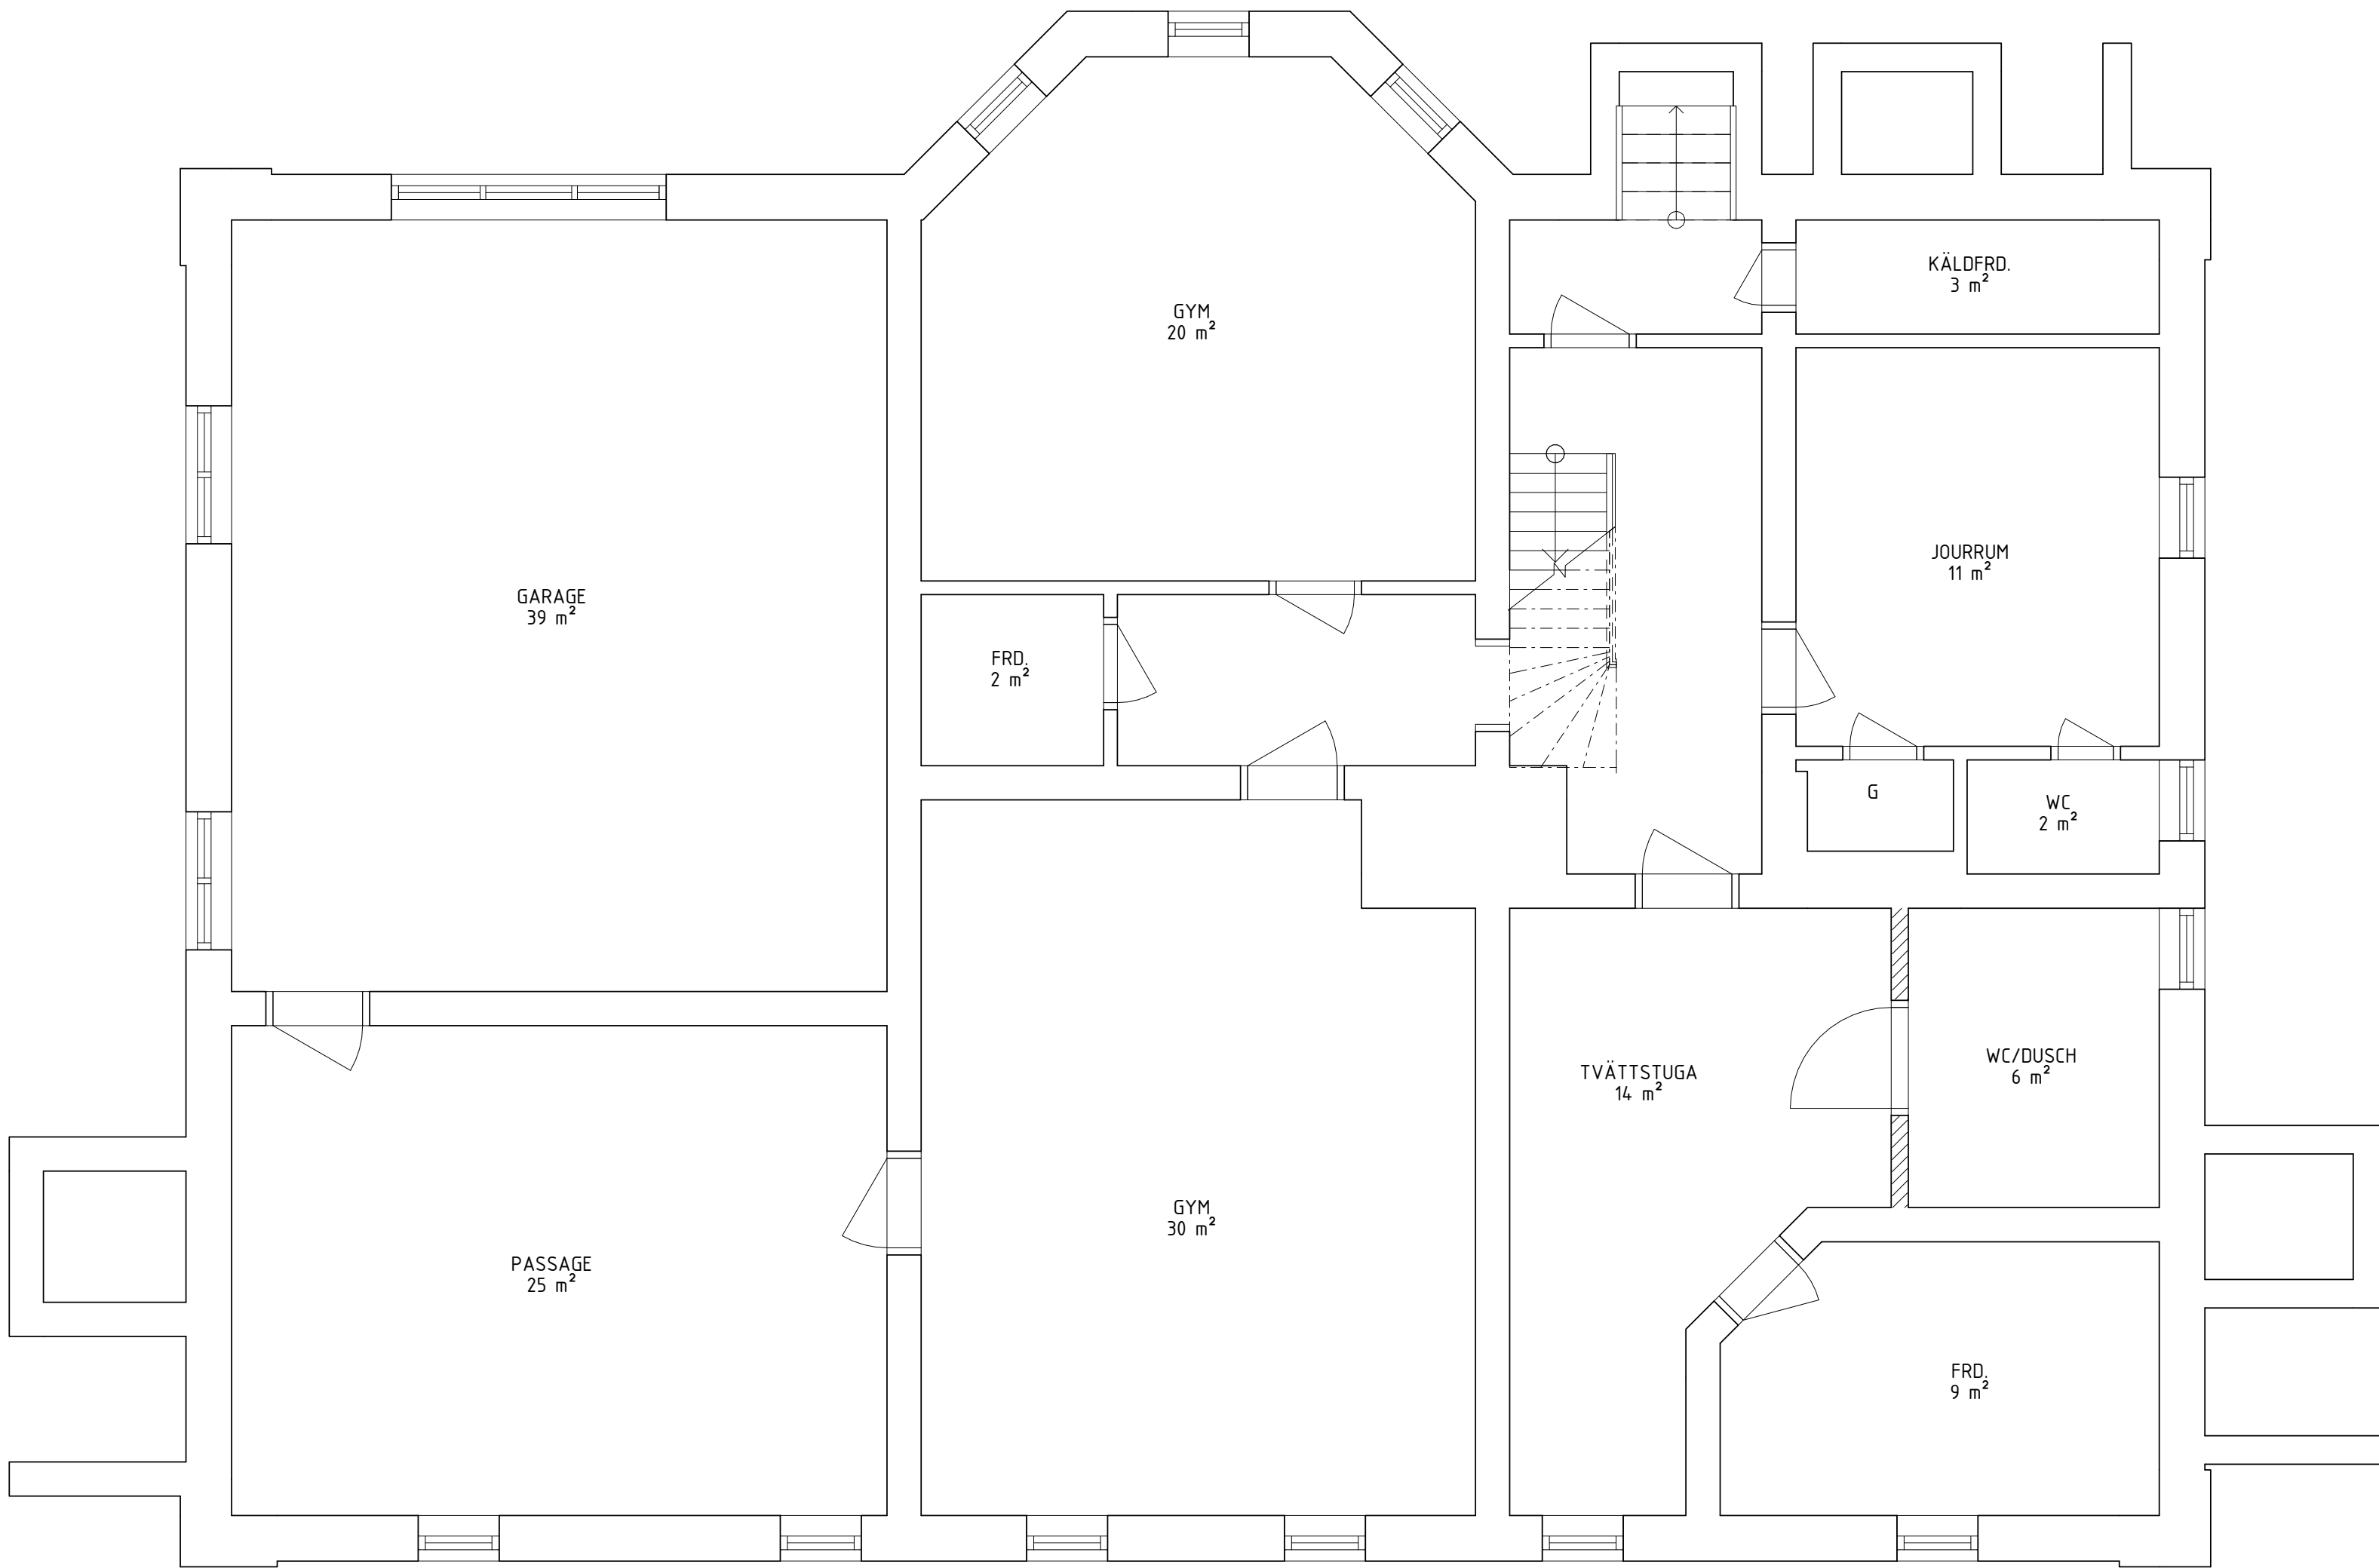

FÖRKLARINGAR

- NY VÄGG
- VÄGG RIVS
- BEF. VÄGG
- NY DÖRR
- DÖRR RIVS
- BEF. DÖRR

BET		ÄNDRINGEN AVSER		SEN	DATUM
IVO--ANSÖKAN					
GEMENSKAPSBÖENDE					
ODENGATAN 26, SANDVIKEN					
A rkitekt gruppen i Gävle ab					
Kyrkogatan 23, 803 11 Gävle Tel: 026 - 54 18 40					
UPPDRAG NR		RITAD/KONSTR. AV		HANDLÄGGARE	
1601800,01		A. CORDA		A.J.DAHLSTEN	
DATUM		ANSVARIG			
2016-04-28		ANNE J. DAHLSTEN			
OMBYGGNAD TILL GEMENSKAPSBÖENDE					
PLAN 00, KÄLLARPLAN					
SKALA		NUMMER		BET	
1:50(A1),1:100(A3)		A-40.1-010			