NYBYGGNAD Å TOMT N:r 1 I KV. LÄRKTRÄDET.
INOM MEL FÖRSTADEN I MALMÖ.

Prot. nr 385
Bild. N:r 1934
Bian. nr 276/1934
Fastst. d. 18 april

▨ = Hårdbränd tegel i cementbruk.

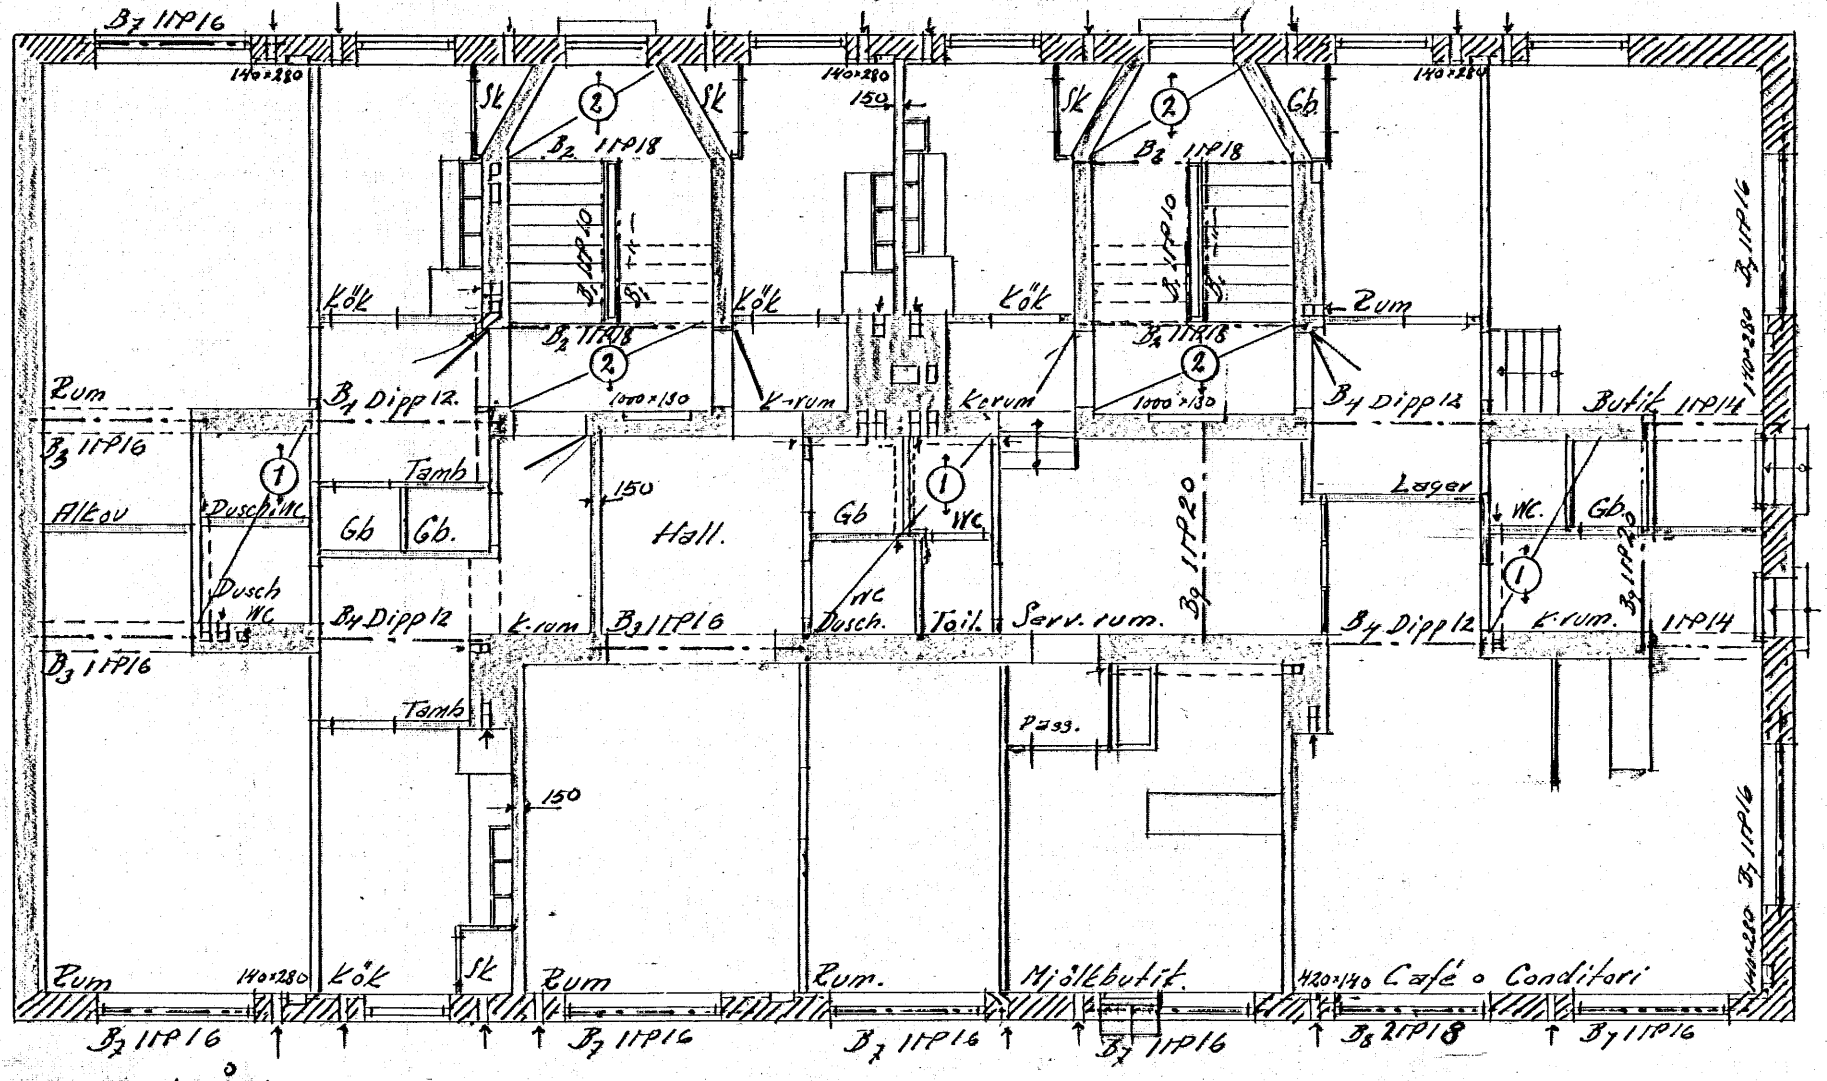

BOTTENVÅN.

Malmö i mars 1934

Axel Linqvist

10 5 0 1 2 3 4 5 6 7 8 9 10 15 20